Randanbindung Pumpenschacht Nord
Schnitt 2 - 2'

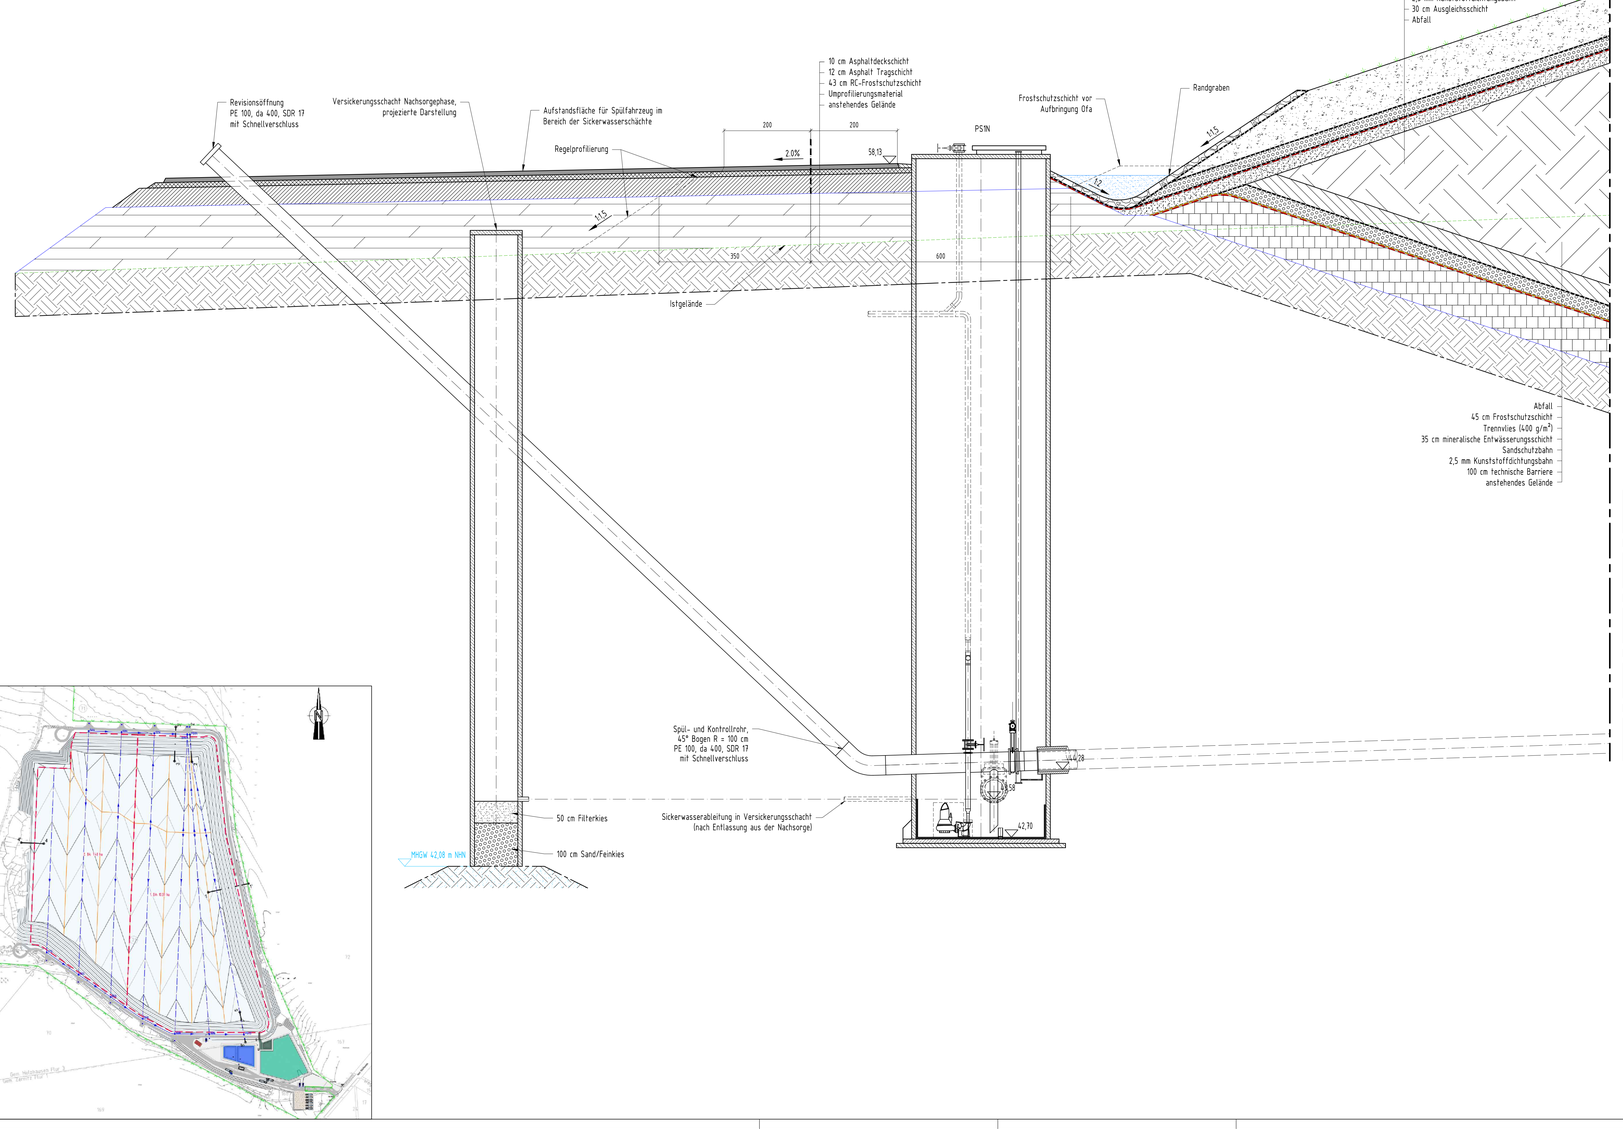

M 1:20 - Sammlerquerschnitt da 400

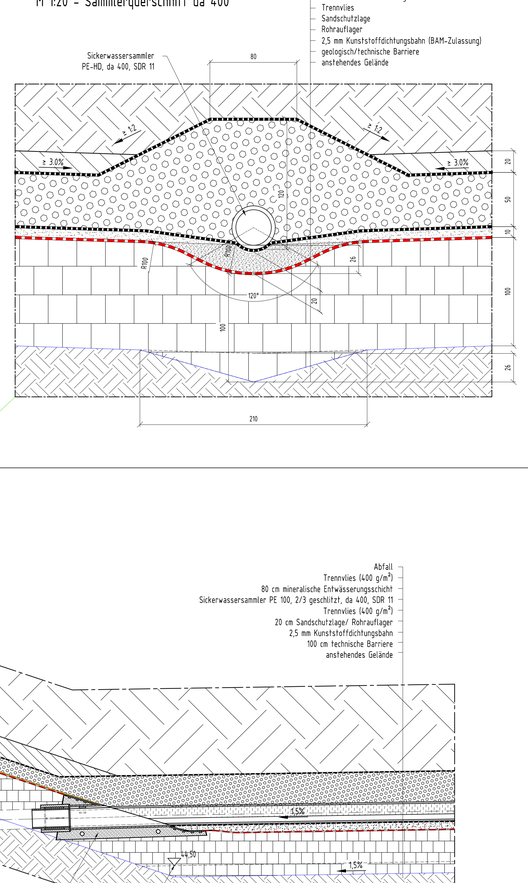

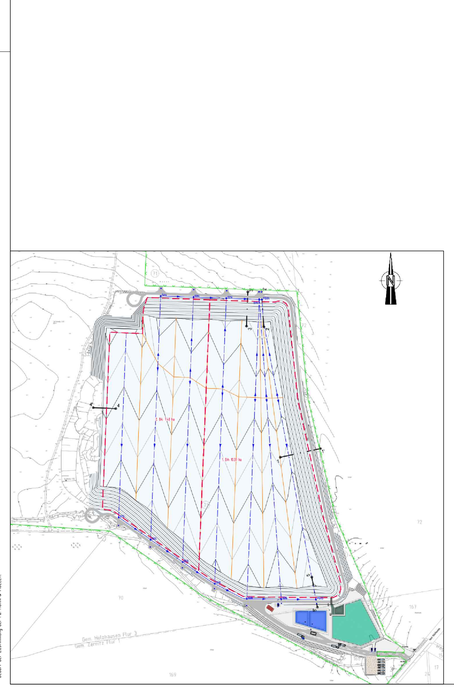

Bauvorhaben:	Deponie Holzhausen
Auftraggeber:	Vierte Garbe Immobilien GmbH Bergengruenstr. 26 • 14129 Berlin
Auftragnehmer:	HORN & MÜLLER Ingenieurgesellschaft mbH Arkonastraße 45-49 • 13189 Berlin Tel.: 030/47 00 80-0 • Fax: 030/47 00 80-80
Projekt-Nr.: 17 046-01	Leistungsphase: Genehmigungsplanung
Datum: 03.12.2020	
Bearbeiter: Haupt	
Maßstab: 1 : 50	
gezeichnet: Lehmann	Planbezeichnung: Detail
Blattgröße: 1189 x 594	
geprüft: Müller	Randanbindung Nord Schnitt 1-1' am Pumpenschacht
Höhenbezug: DHHN 92	
Dateiname: GP-HH-320	
Lagebezug: ohne	
Druckdatum: 11.01.2021	

Dieser Plan ist Eigentum der F.v. HORN & MÜLLER
urheberrechtlich geschützt
Weitergabe an Dritte bedarf unserer dieses Planes
bedarf der Zustimmung der F.v. HORN & MÜLLER

L:\17046001_deponie holzhausen\02_ausführung\01_planwerk\03 ep\320.12.02_ep_17046001_randanbindungen.dwg