Schnitt A-A

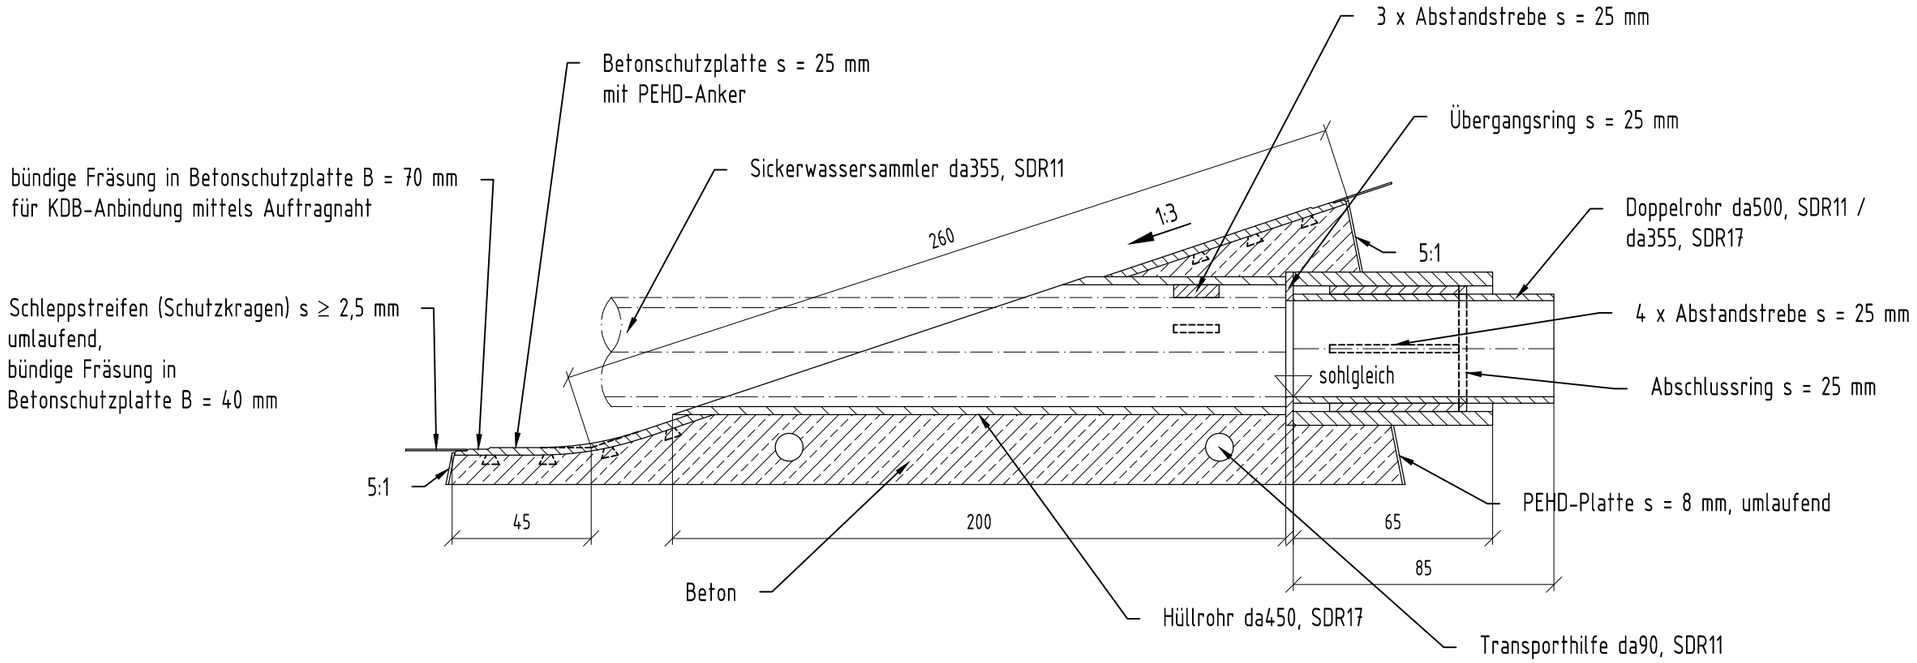

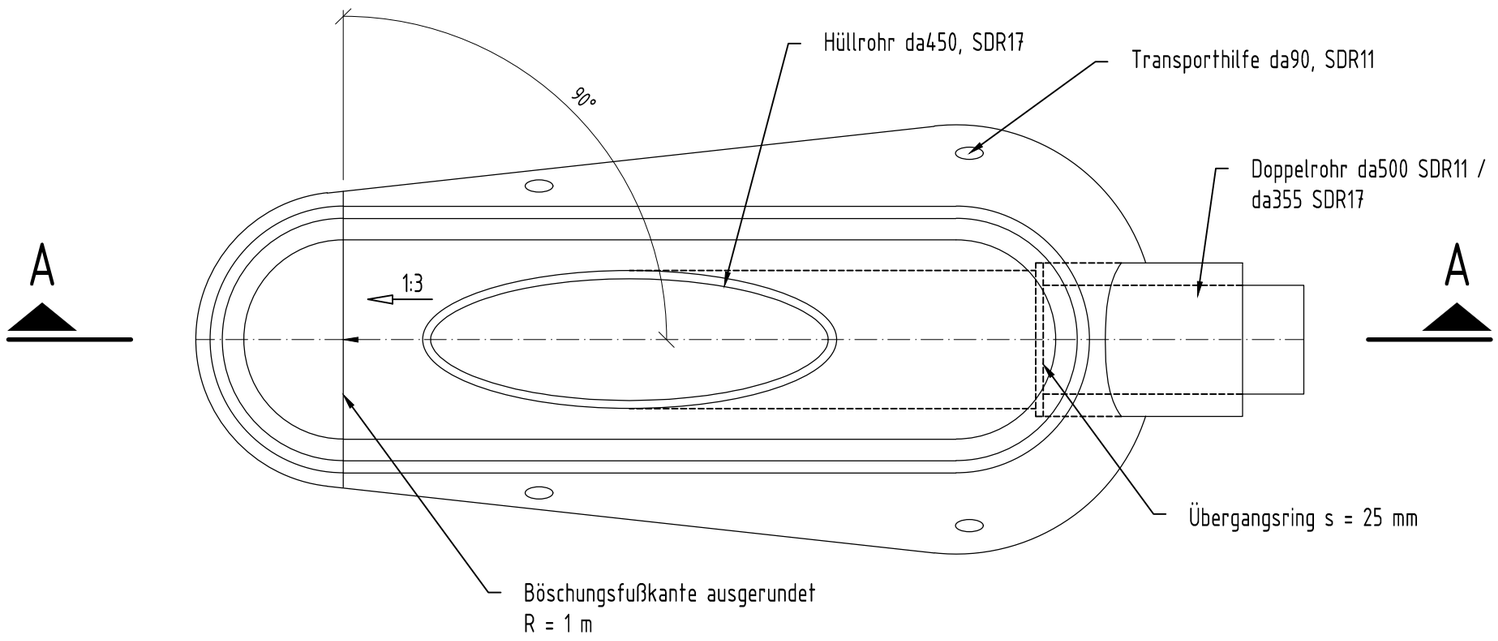

Dieser Plan ist für die Fa. HORN & MÜLLER urheberrechtlich geschützt.
Das Kopieren oder Vervielfältigen dieses Planes bedarf der Zustimmung der Fa. HORN & MÜLLER.

Bauvorhaben

Errichtung einer DK I Deponie am Standort Kiessandtagebau Holzhausen

Auftraggeber

Vierte Garbe Immobilien GmbH
Wiesendamm 32 13597 Berlin

Auftragnehmer

HORN & MÜLLER Ingenieurgesellschaft mbH
Arkonastraße 45-49 * 13189 Berlin
Tel.: 030/47 00 80-0 * Fax.: 030/47 00 80-80

Projekt-Nr.: 17 046 01	Leistungsphase: Genehmigungsplanung	Datum: 03.12.2020
bearbeitet: Haupt		Maßstab: 1 : 20
gezeichnet: Lehmann	Plandarstellung: Detail Durchdringungsbauwerk exemplarisch für da 355	Blattgröße: DIN A3
geprüft: Müller		Höhenbezug: ohne
Plannummer: GP-HH-340		Lagebezug: ohne

Druckdatum: 03.12.2020

G:\1704601_Deponie Holzhausen\02_Maßnahme\04_CAD\01_Planwerk\03 EP\20.12.02_LP_1704601_Schachtbauwerke.dwg