



Schnitt A - A'

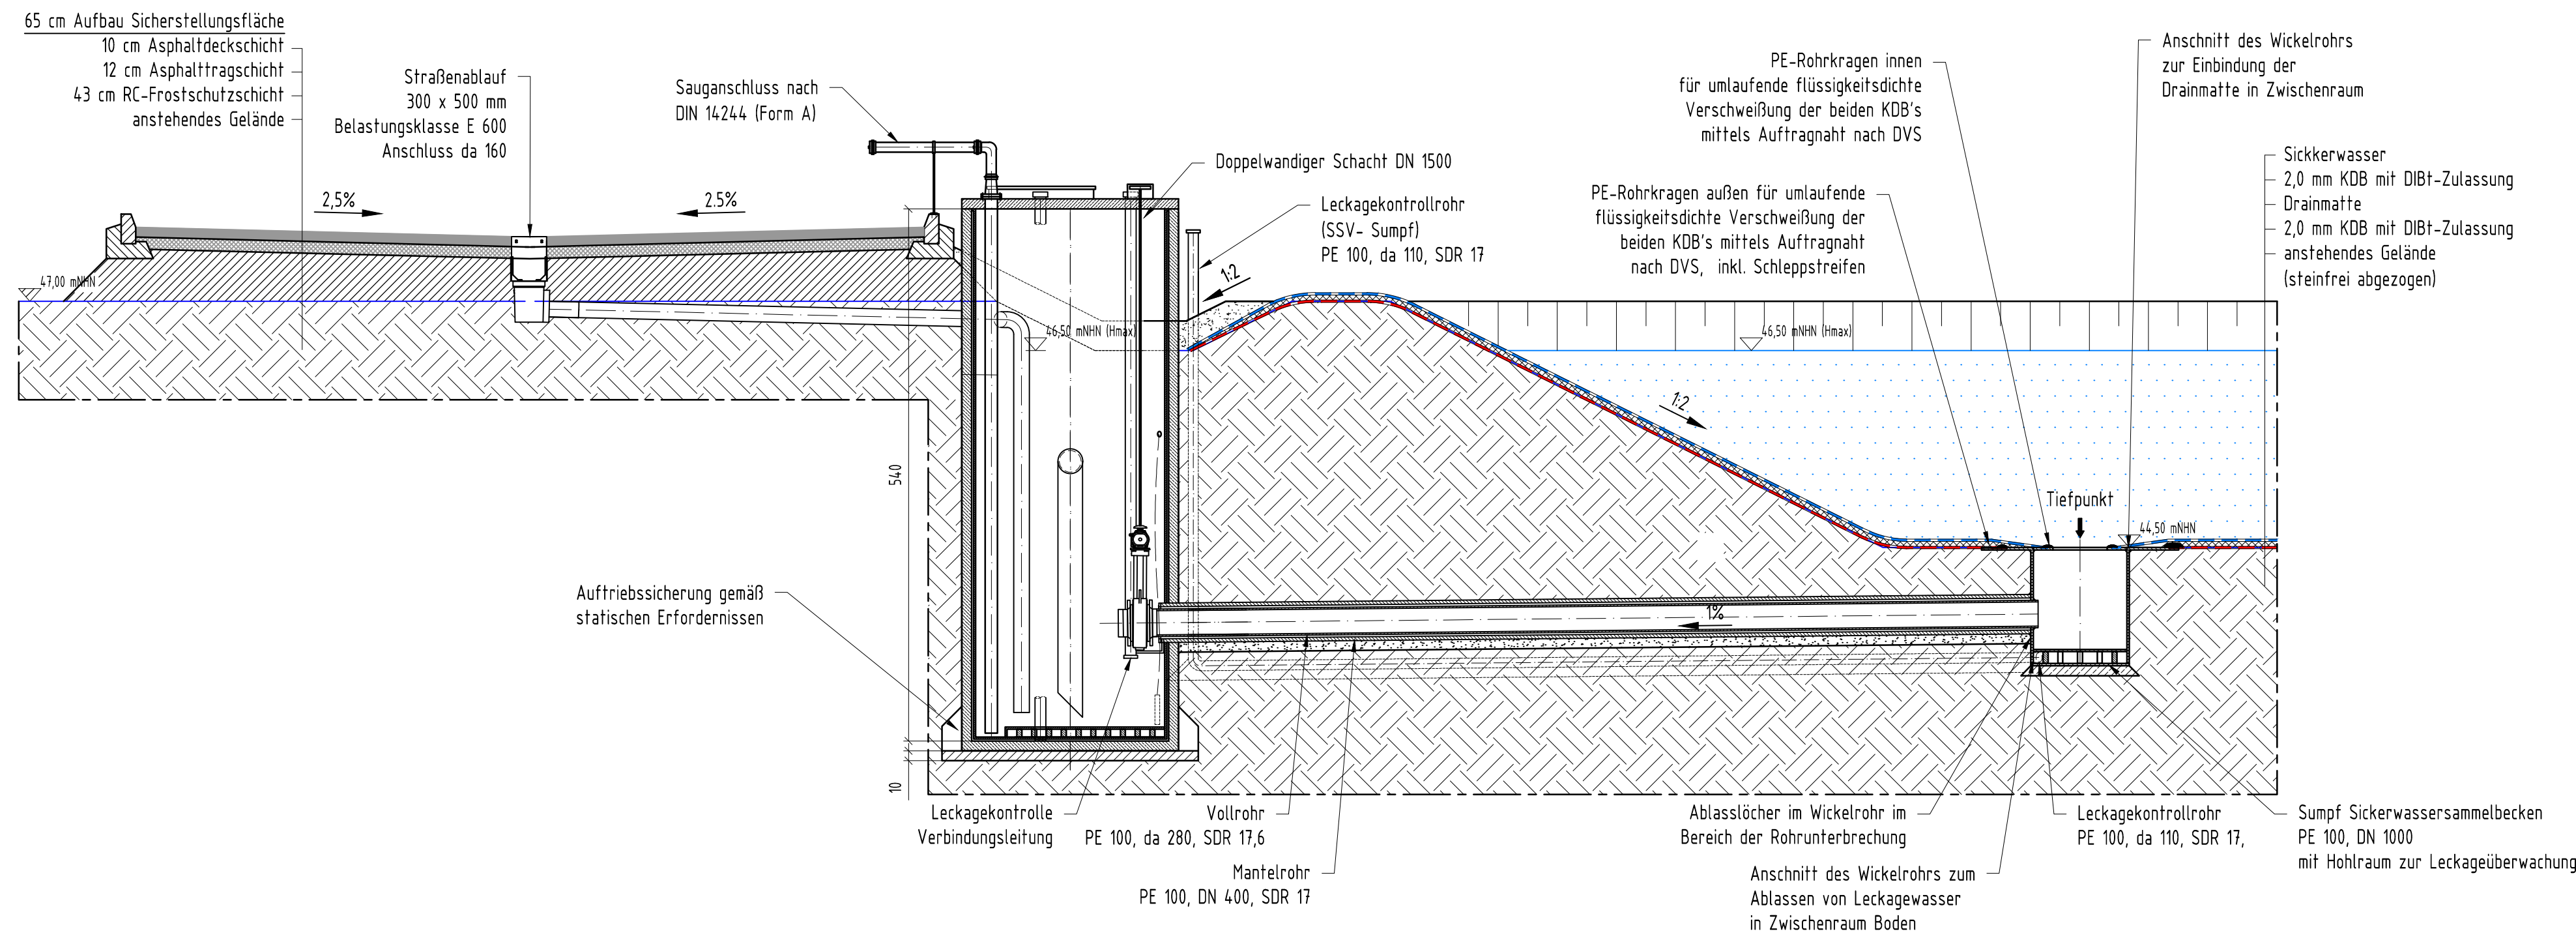

Draufsicht M: 1:400

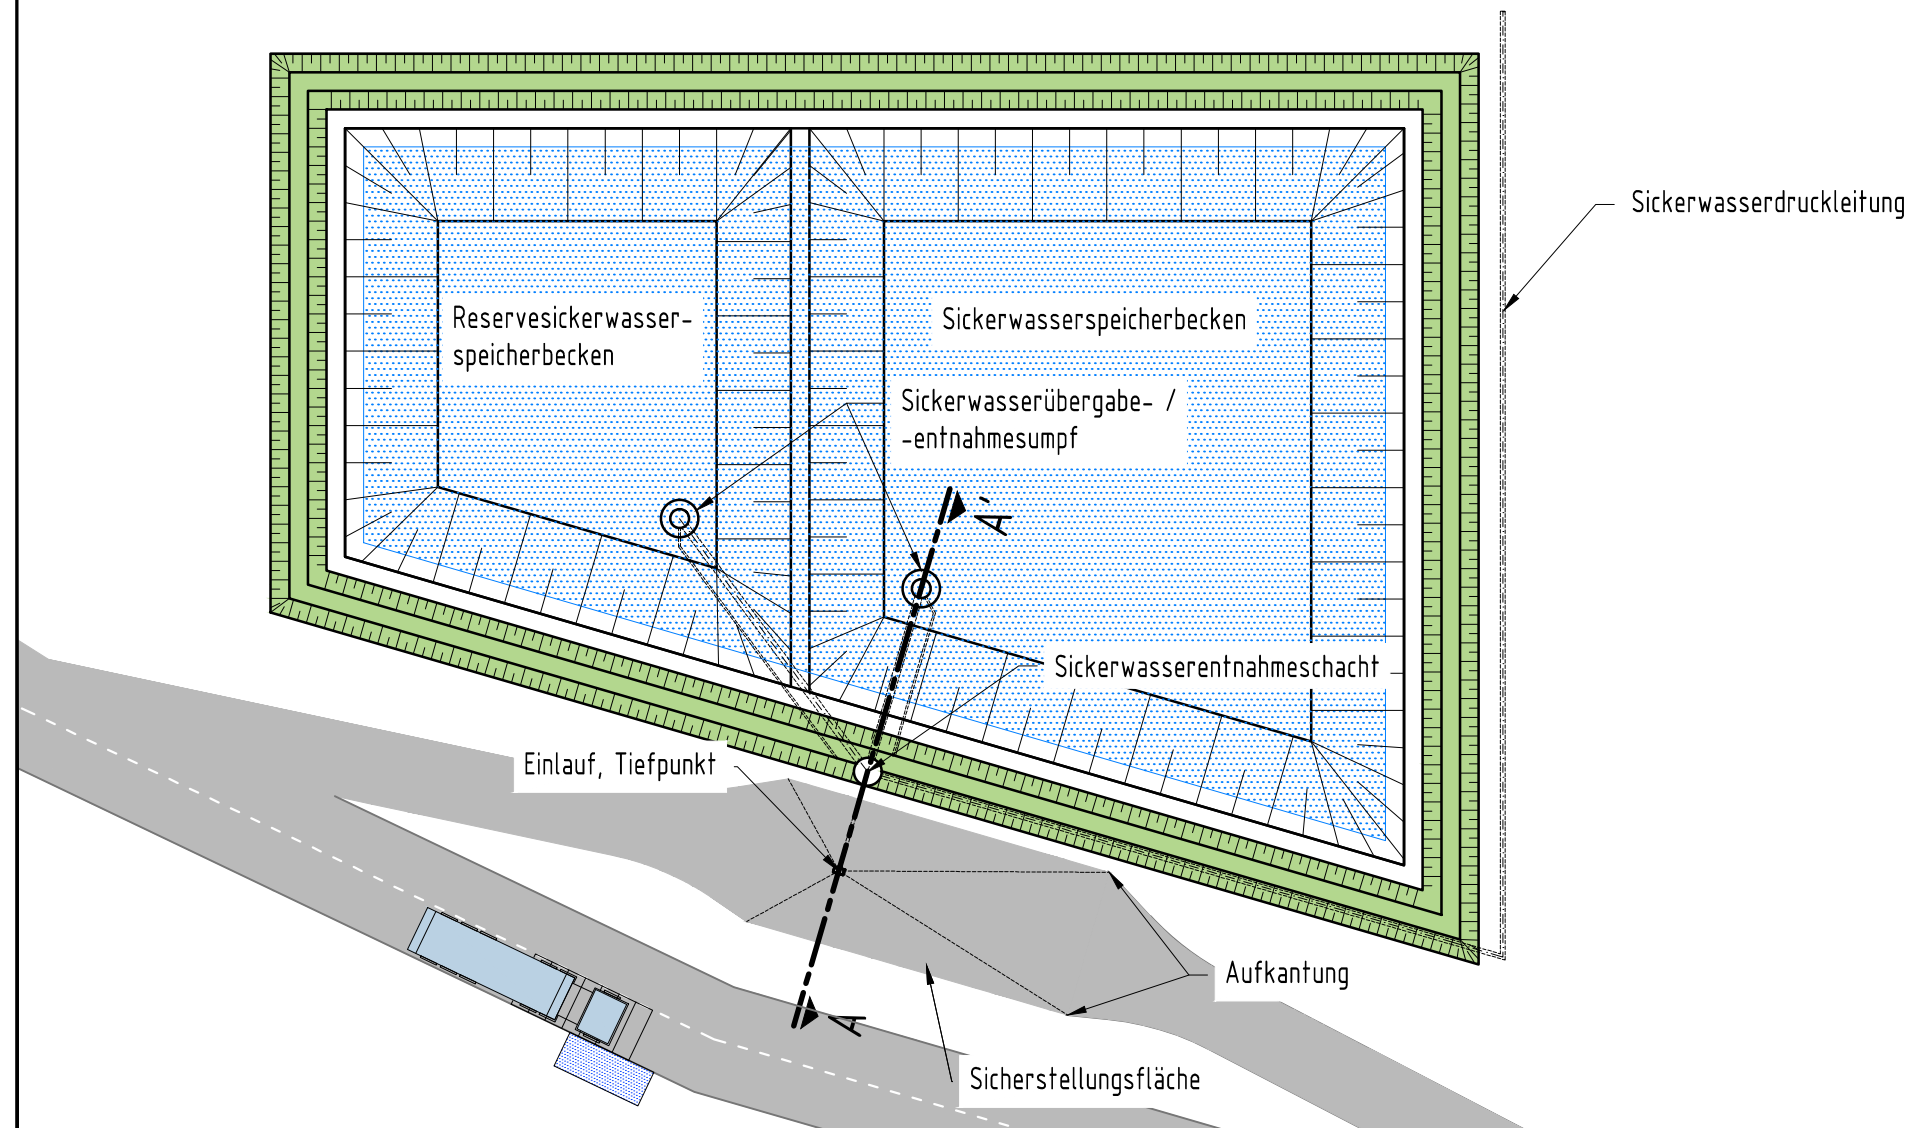

Bauvorhaben		Deponie Holzhausen	
Auftraggeber		Vierte Garbe Immobilien GmbH Bergengruenstr. 26 * 14129 Berlin	
Auftragnehmer		 HORN & MÜLLER Ingenieurgesellschaft mbH Arkonstraße 45-49 * 13189 Berlin Tel.: 030/47 00 80-0 * Fax.: 030/47 00 80-80	
Projekt-Nr. 17 046 01	Leistungsphase	Genehmigungsplanung	Datum 03.12.2020
bearbeitet Haupt			Maßstab 1 : 50
gezeichnet Lehmann			Blattgröße DIN A2
geprüft Müller			Höhenbezug DHN 92
Plannummer GP-HH-350			Lagebezug ohne
		Sickerwasserspeicherbecken Draufsicht, Schnitt A - A'	

Dieser Plan ist für die Fa. HORN & MÜLLER
unheberrechtlich geschützt.
Das Kopieren oder Vervielfältigen dieses Planes
bedarf der Zustimmung der Fa. HORN & MÜLLER.

G:\1704601_Deponie Holzhausen\02_Maßnahme\04_CAD\01_Planwerk\03_EP\20.12.09_DP_1704601_V-Becken_SSB_SSF.dwg