




Draufsicht (M 1:400)

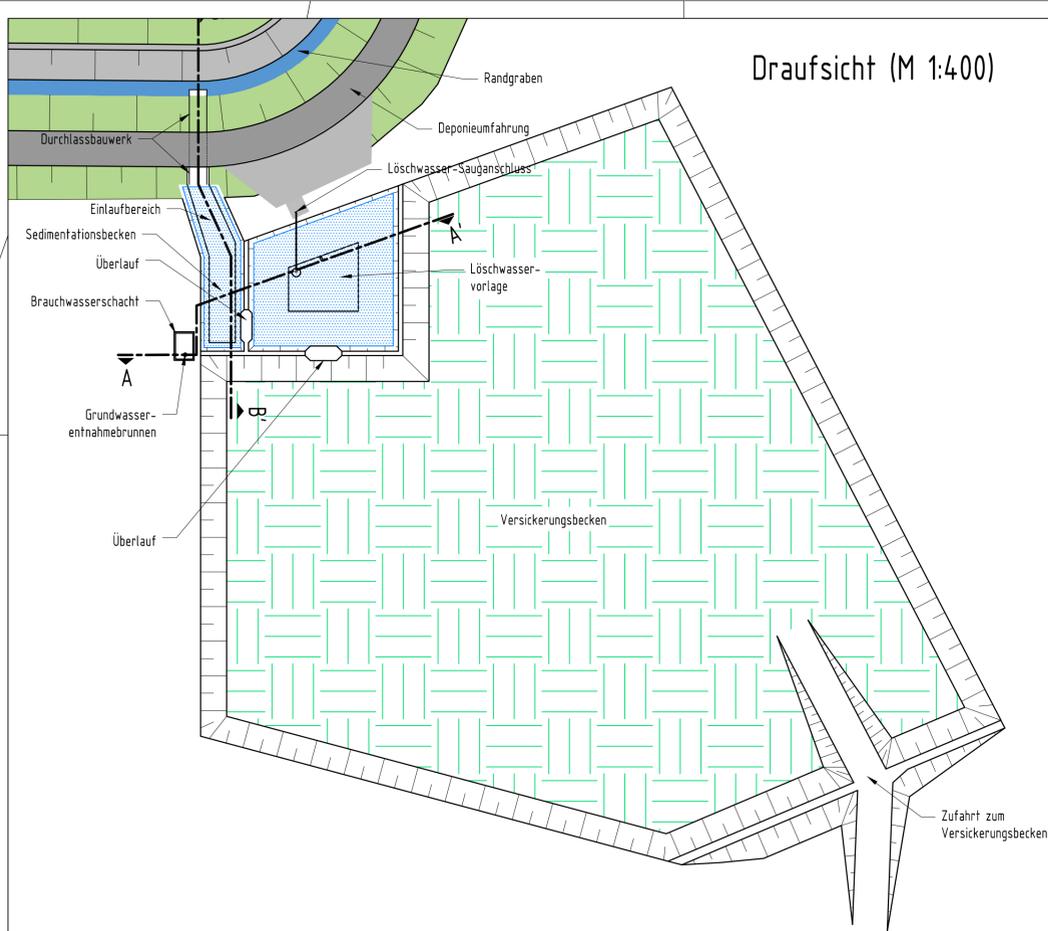

Schnitt A - A'

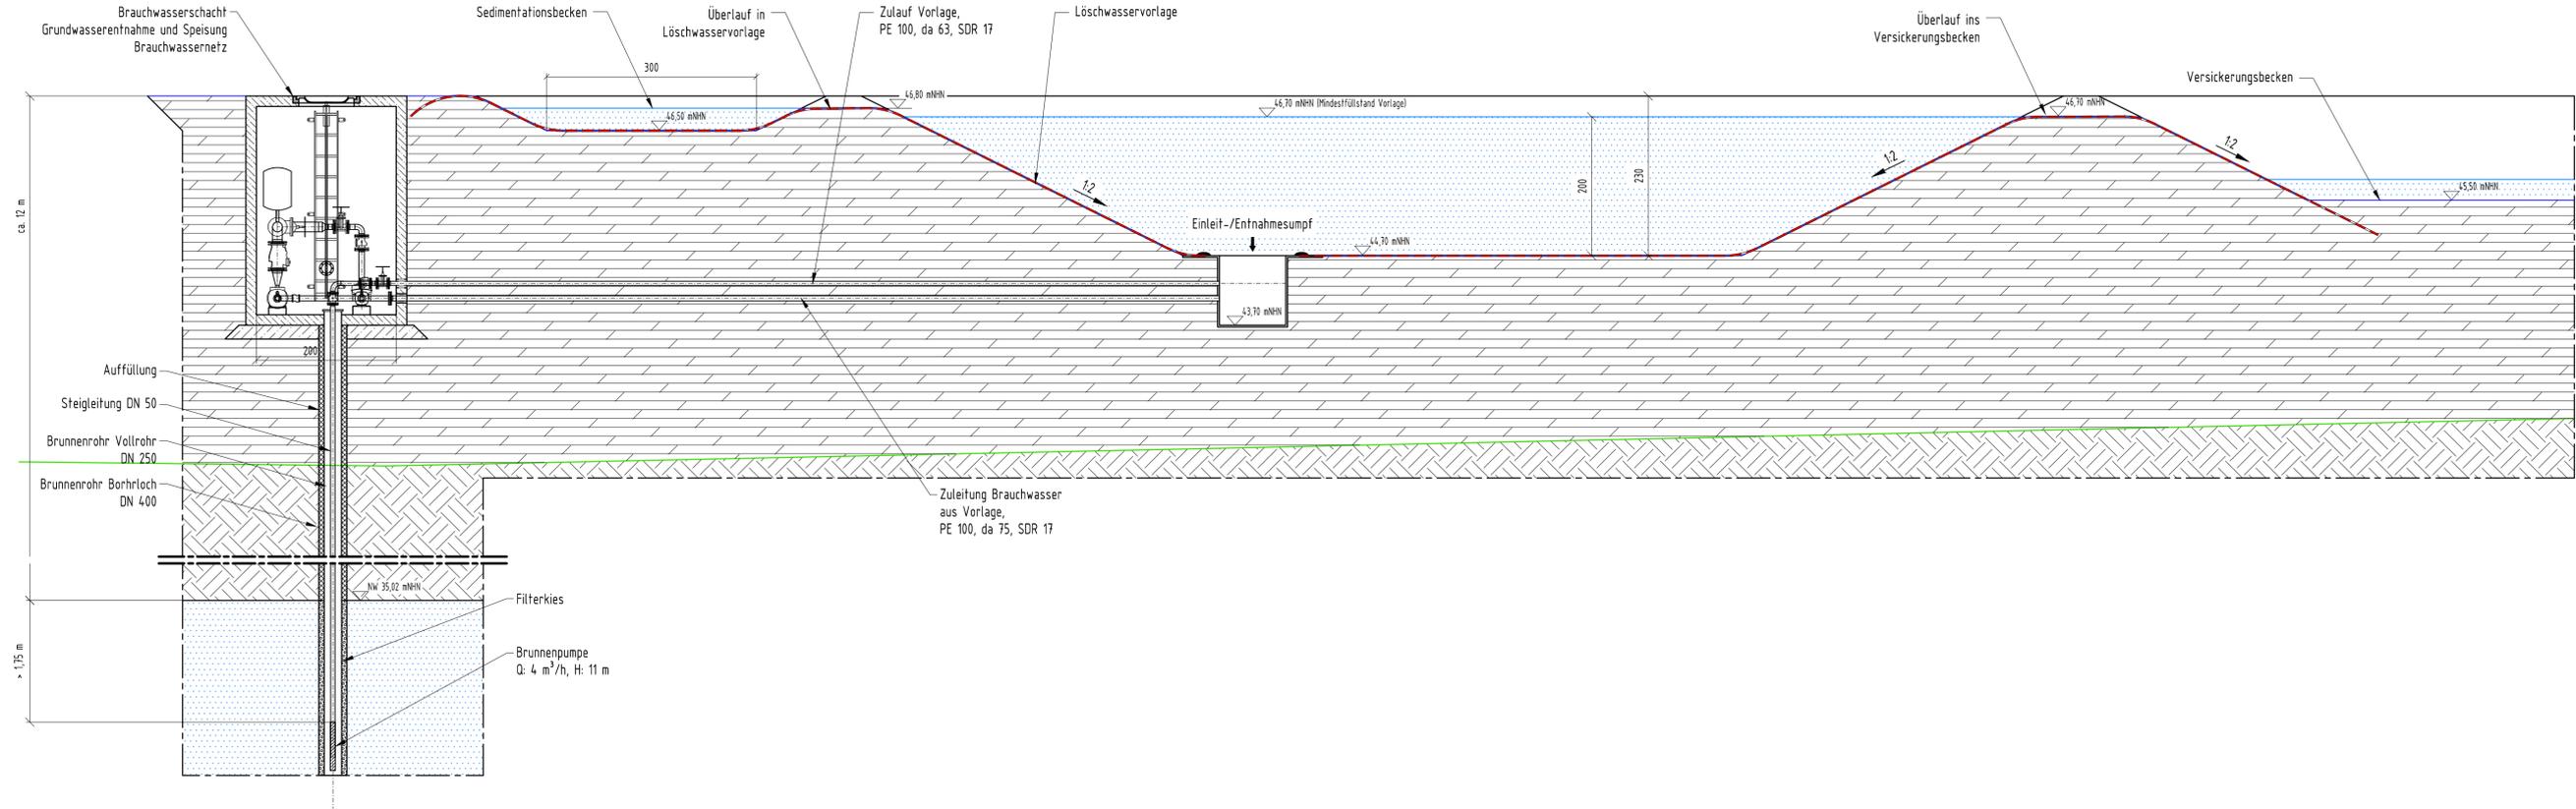

Schnitt B - B'

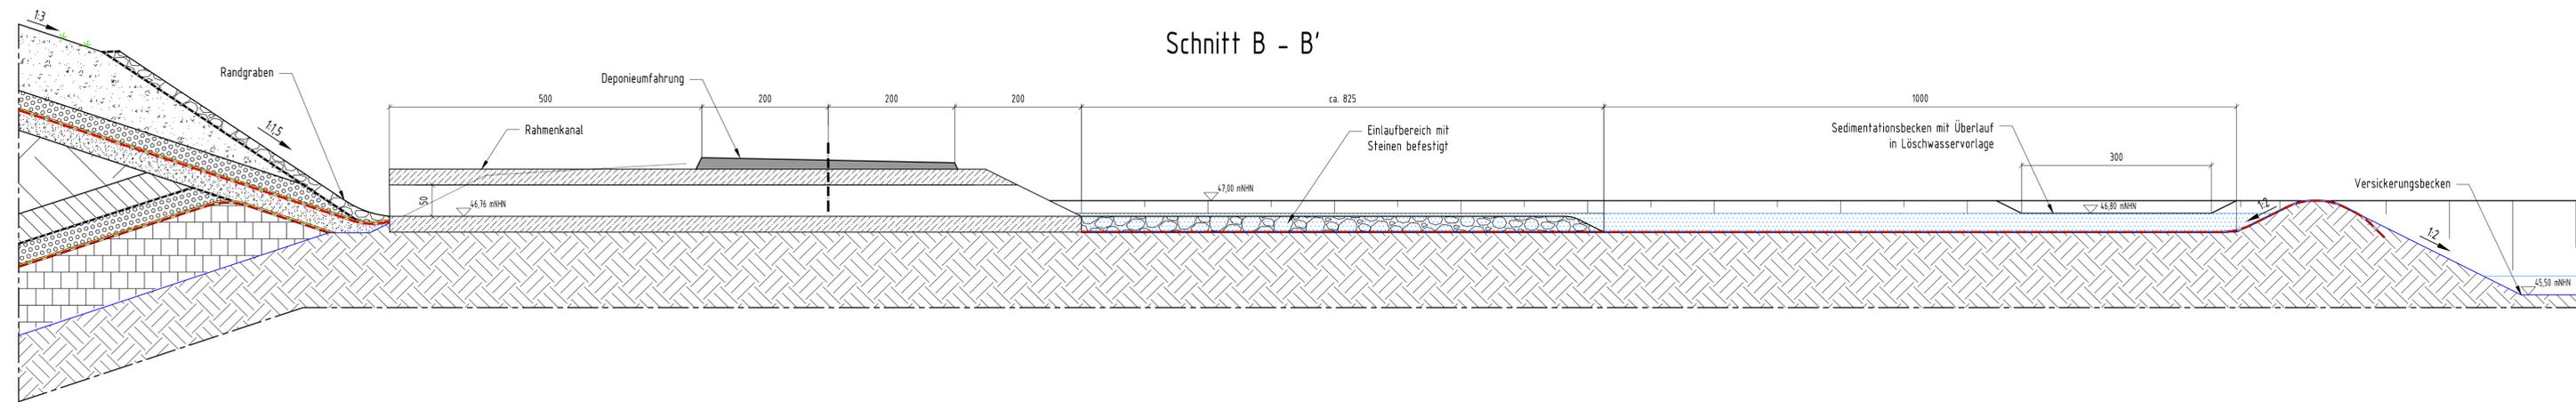

Bauprojekt		Deponie Holzhausen	
Auftraggeber		Vierte Garbe Immobilien GmbH Bergengruenstr. 26 • 14129 Berlin	
Auftragnehmer		 <b>HORN &amp; MÜLLER</b> Ingenieurgesellschaft mbH Arkonastraße 45-49 • 13189 Berlin Tel.: 030/47 00 80-0 • Fax.: 030/47 00 80-80	
Projekt-Nr.	17 046 01	Leistungsphase	Genehmigungsplanung
Datum	01.09.2022	Blattgröße	189 x 420
Maßstab	1 : 50	Höhenbezug	DMHN 92
gezeichnet	Lehmann	Plannummer	GP-HH-360
geprüft	Müller	Grundwasserentnahme Speisung Lösch- und Brauchwassernetz	
Lagebezug		ohne	

Dieses Projekt ist Eigentum der HORN & MÜLLER Ingenieurgesellschaft mbH. Die Weitergabe oder Vervielfältigung dieses Projektes ohne schriftliche Genehmigung der HORN & MÜLLER Ingenieurgesellschaft mbH ist ausdrücklich untersagt.

192.168.10.1\laufende projekta\704601\deponie\_holzhausen\02\_mechanische\04\_load\01\_planwerk\03\_ep\22.08.21\_dp\_1704601\_v-becken\_sst\_ssf.dwg

Druckdatum: 01.09.2022