

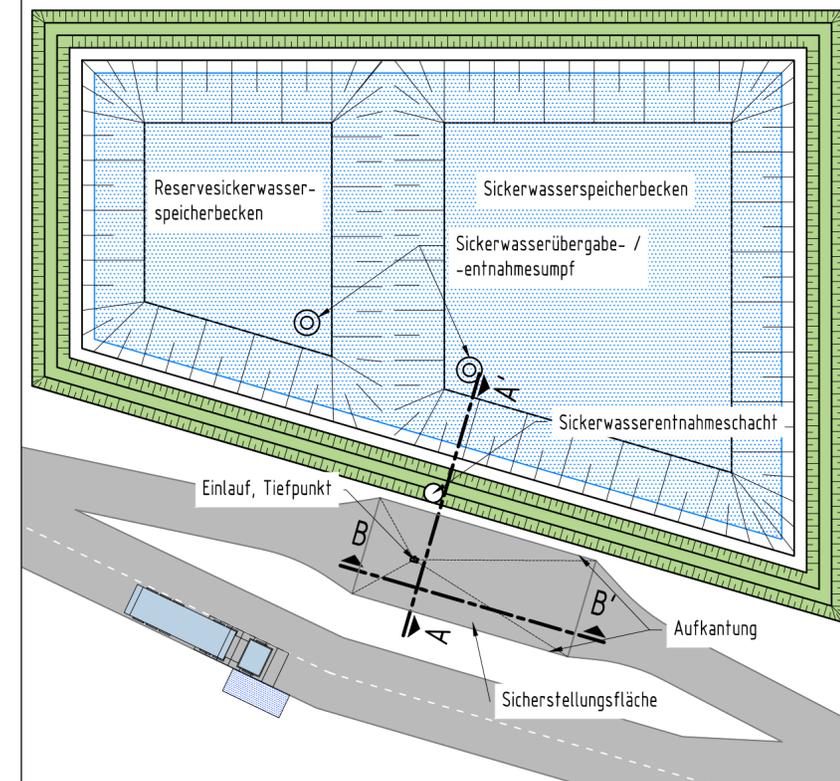


Draufsicht
Maßstab: 1 : 400

Schnitt B - B'

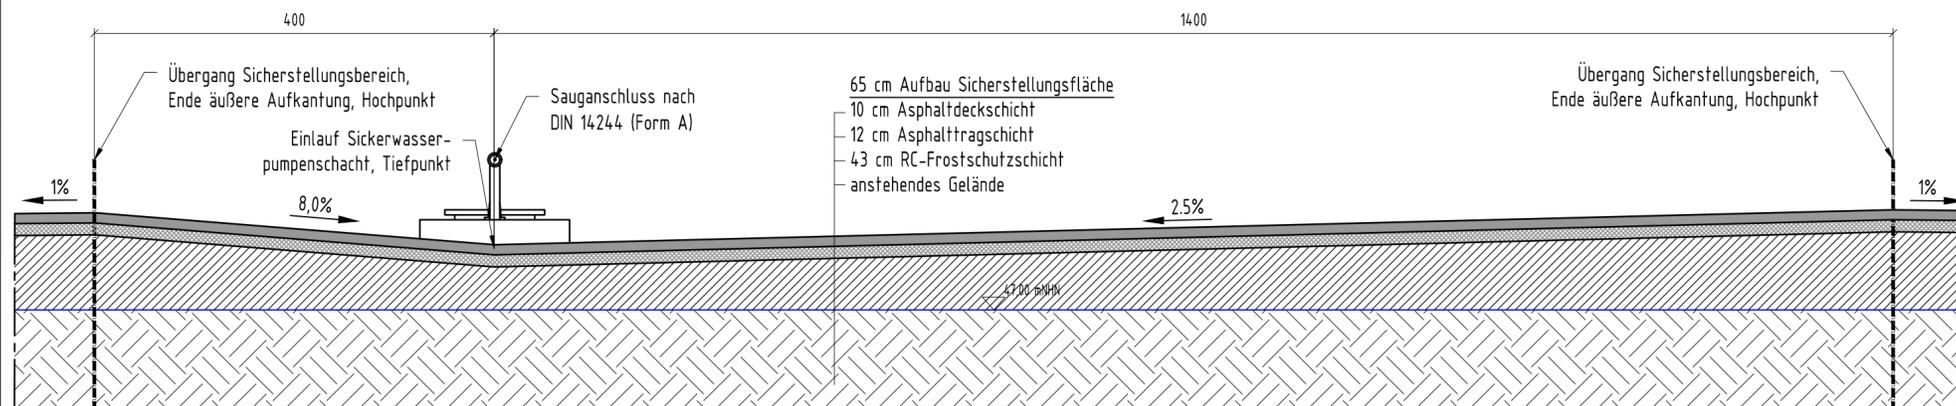

Schnitt A - A'

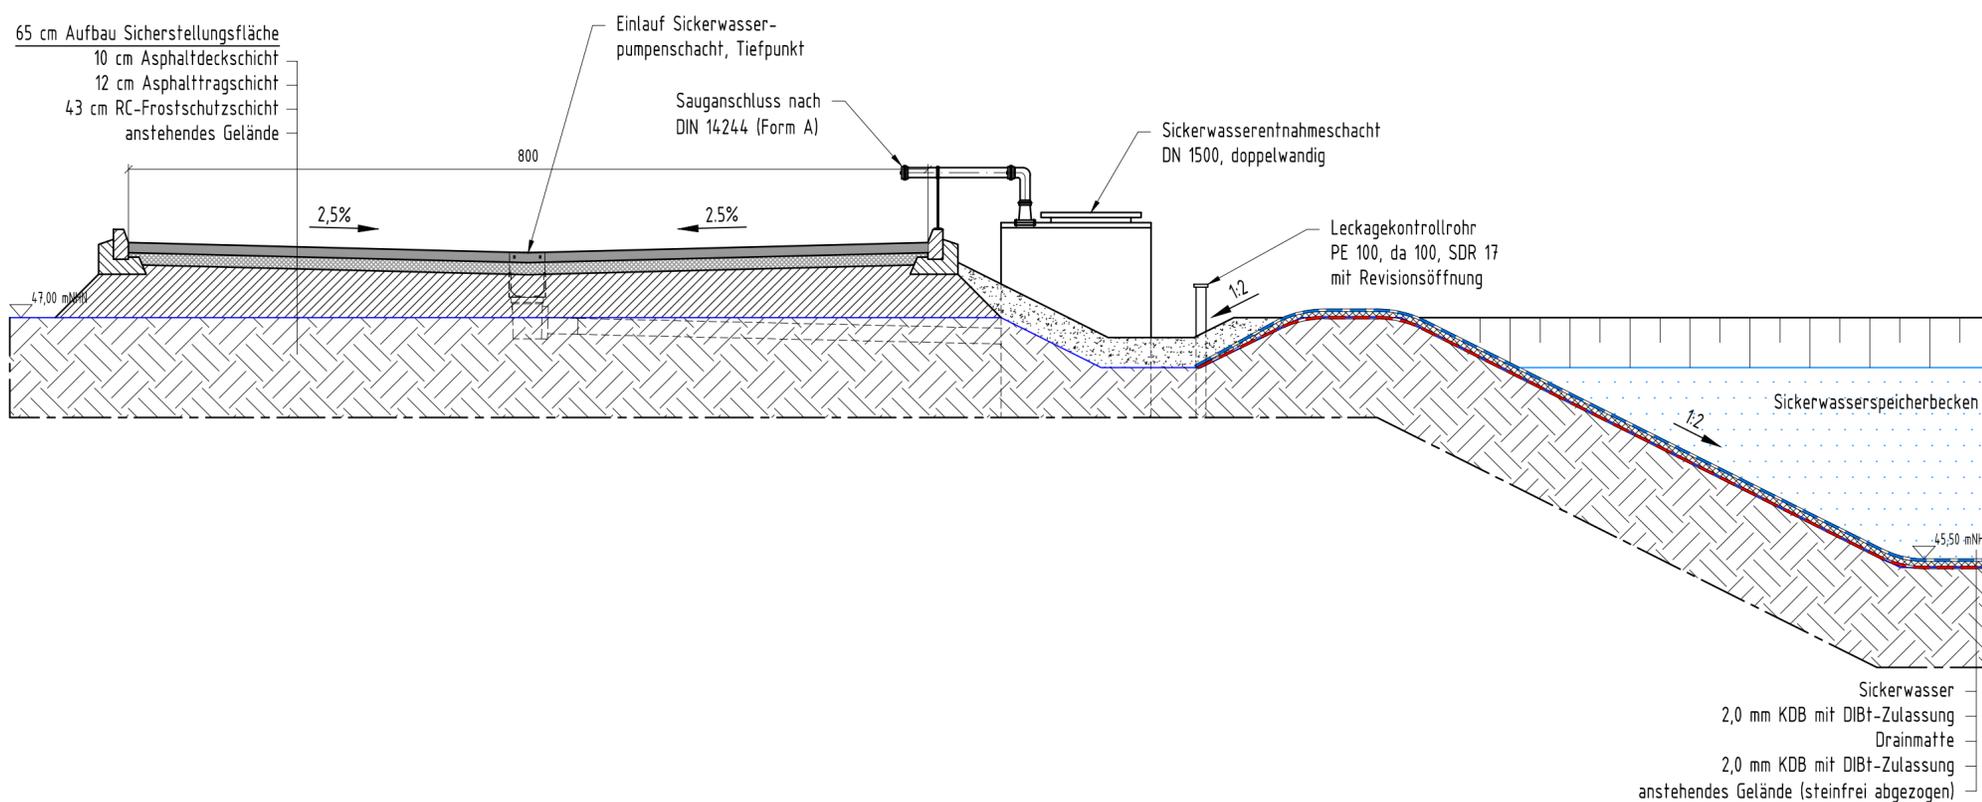

Bauvorhaben			Deponie Holzhausen		
Auftraggeber			Vierte Garbe Immobilien GmbH Bergengruenstr. 26 * 14129 Berlin		
Auftragnehmer			 HORN & MÜLLER Ingenieurgesellschaft mbH Arkonastraße 45-49 * 13189 Berlin Tel.: 030/47 00 80-0 * Fax.: 030/47 00 80-80		
Projekt-Nr.	Leistungsphase	Datum	Genehmigungsplanung Detailplan Sicherstellungsfläche Draufsicht, Schnitt A - A', Schnitt B - B'		
17 046 01		03.12.2020			
bearbeitet		Maßstab			
Haupt		1 : 50			
gezeichnet	Plandarstellung	Blattgröße			
Lehmann		594 x 420			
geprüft		Höhenbezug			
Müller		DHNN 92			
Plannummer		Lagebezug			
GP-HH-380		ohne			
Druckdatum: 11.12.2020					