



Schnitt B-B'
Typischer Sickerwasserschacht (S3S)
DN 2.000

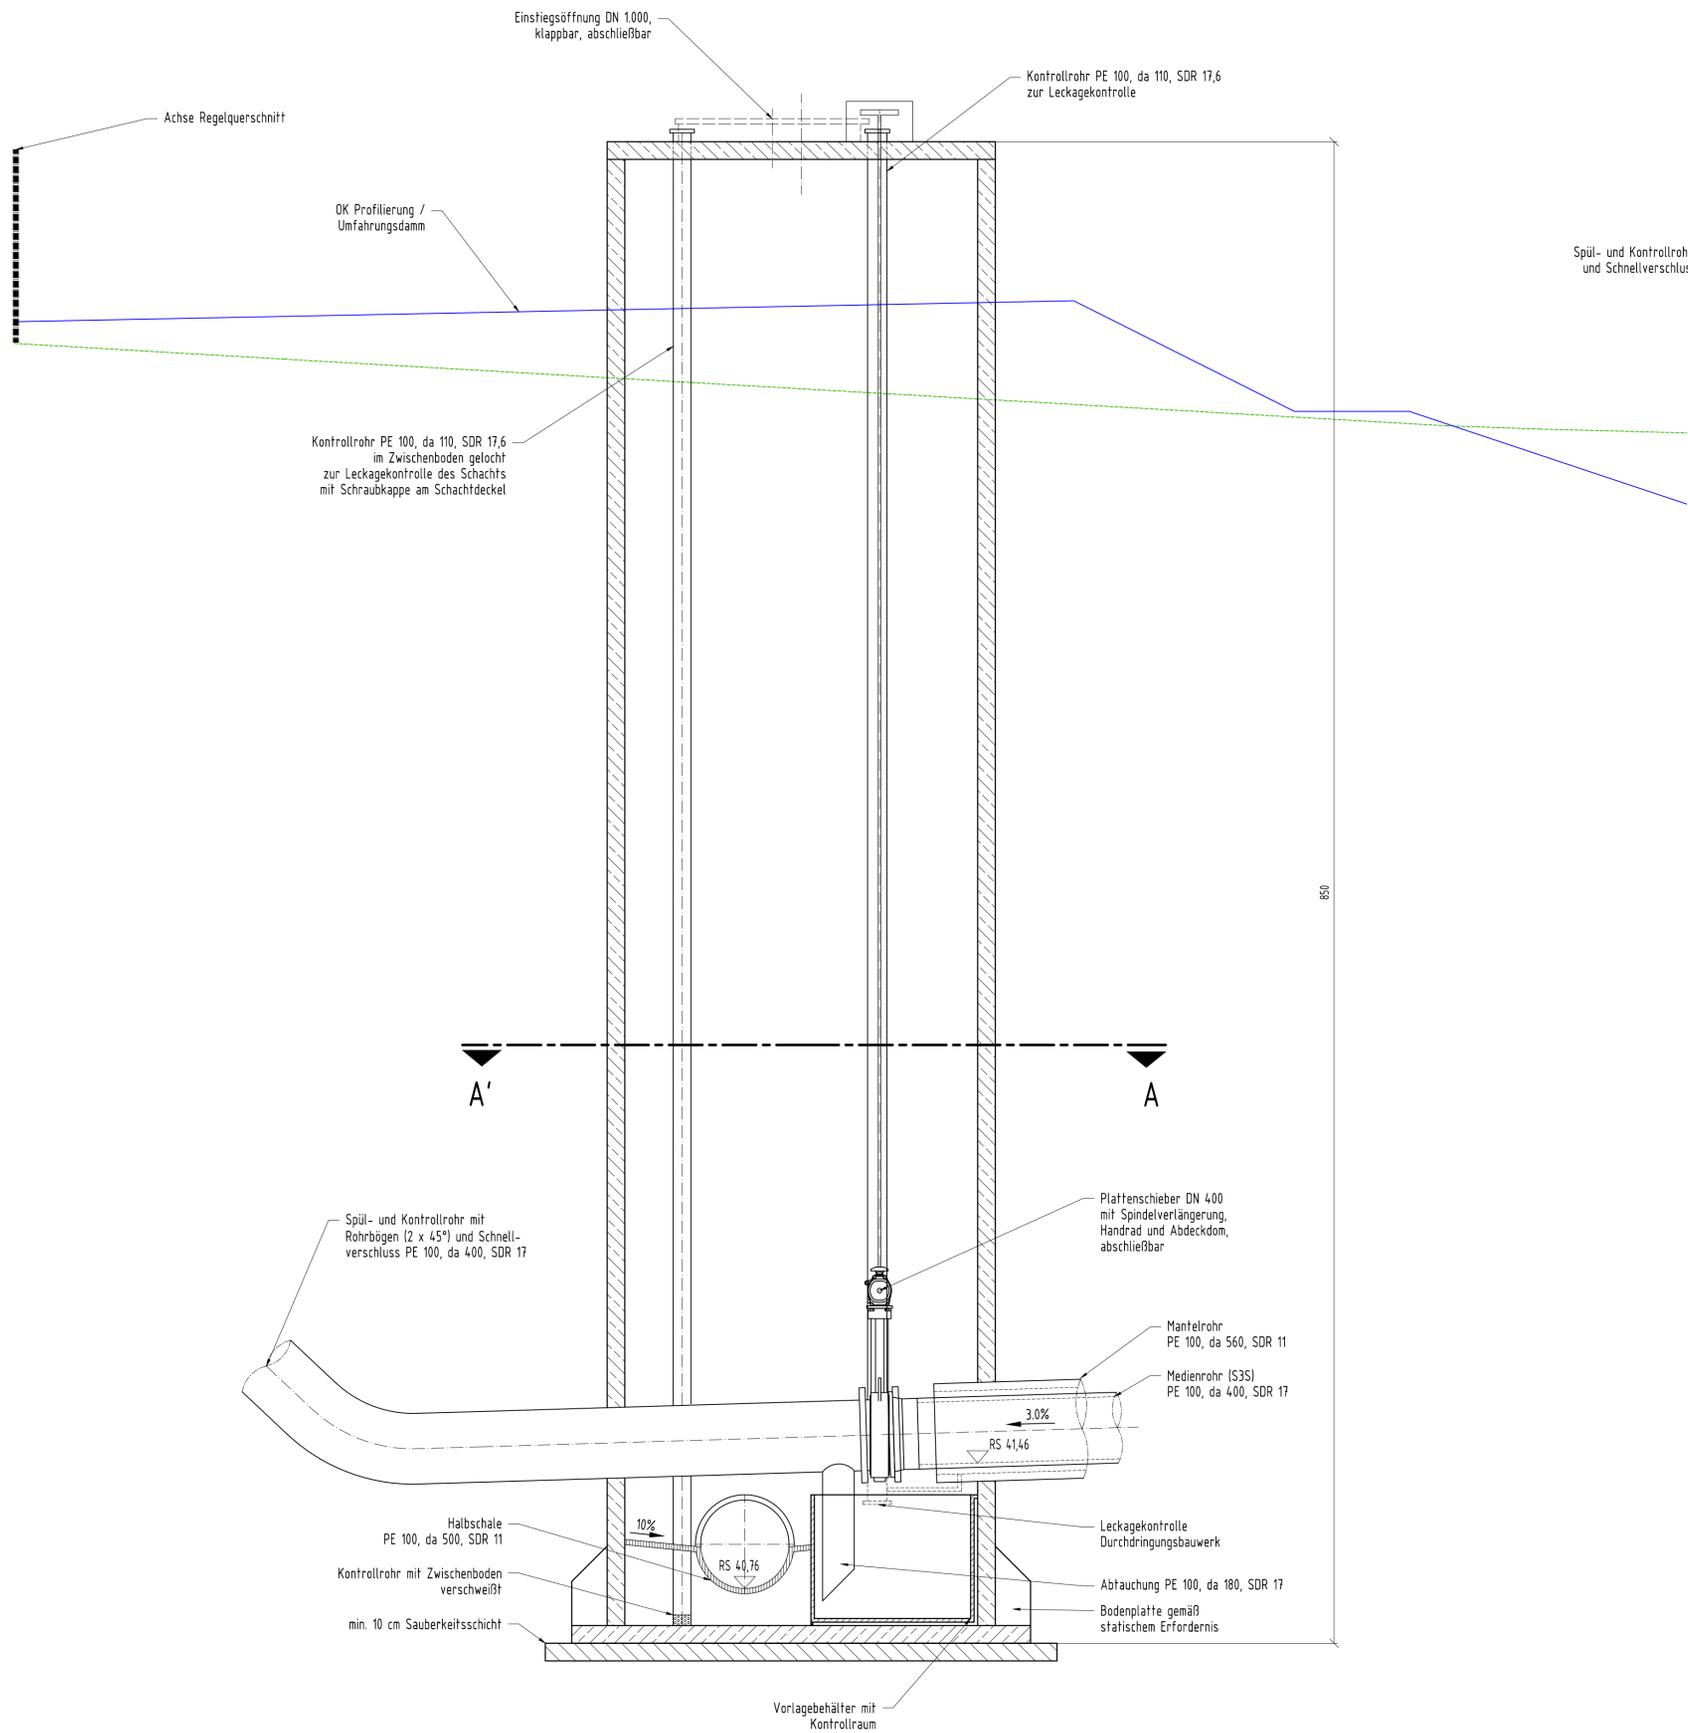

Schnitt A-A'
Typischer Sickerwasserschacht (S3S)
DN 2.000

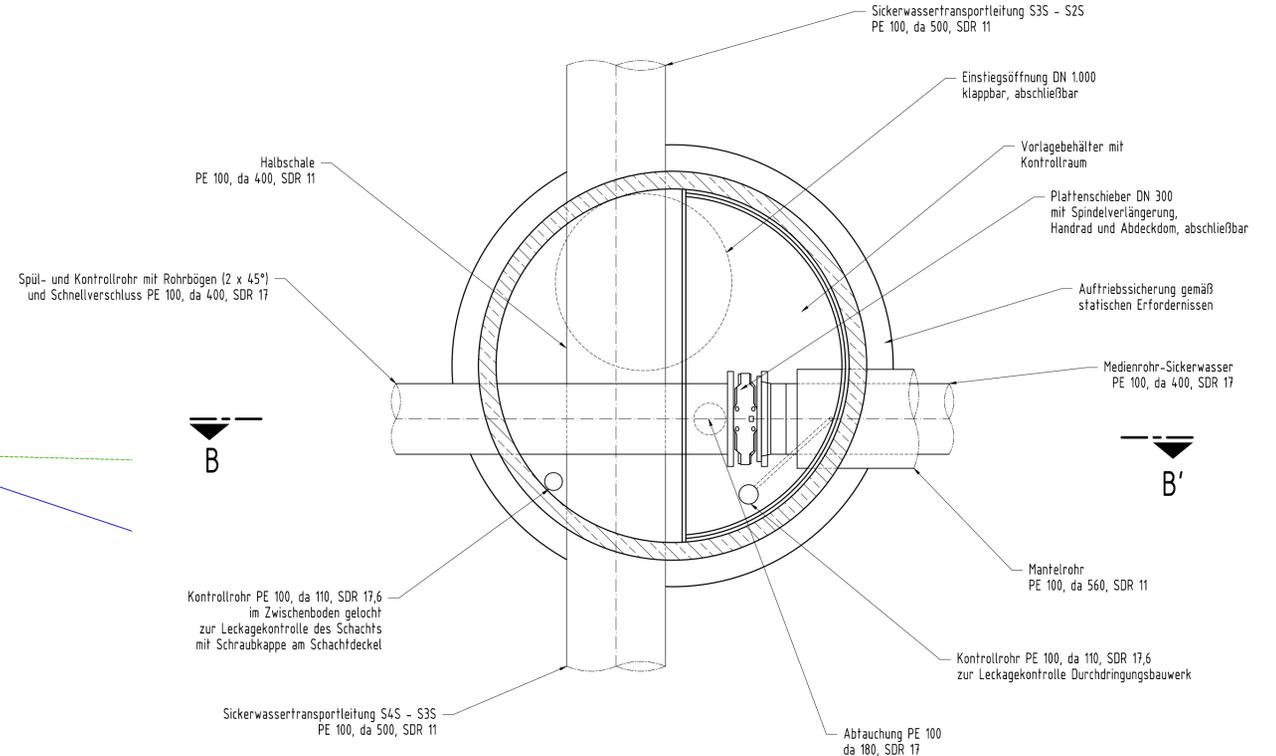

Bezeichnung		Deponie Holzhausen	
Auftraggeber		Vierte Garbe Immobilien GmbH Bergengruenstr. 26 * 14129 Berlin	
Auftragnehmer		 HORN & MÜLLER Ingenieurgesellschaft mbH Arkonastraße 45-49 * 13189 Berlin Tel.: 030/47 00 80-0 * Fax.: 030/47 00 80-80	
Projekt-Nr.	17 046 01	Leistungsphase	Genehmigungsplanung
Datum	03.12.2020	Blattgröße	DIN A1
bearbeitet	Haupt	Maßstab	1 : 20
gezeichnet	Lehmann	Planstellung	Detail
geprüft	Müller	Höhenbezug	DHN 92
Plannummer	GP-HH-400	Lagebezug	ohne
Typischer Sickerwasserschacht (S3S)			

Die Firma HORN & MÜLLER
 übernimmt die Verantwortung für
 das Kopieren oder Veröffentlichen dieses Plans
 bedingt der Zustimmung der Fa. HORN & MÜLLER

G:\1704601_Deponie_Holzhausen\02_Maßnahme\04_CAD\01_Planwerk\03_EP\20.12.02_LP_1704601_Schachtbauwerke.dwg