Schnitt B-B'
Pumpenschacht Süd (PS1S)
DN 3.000

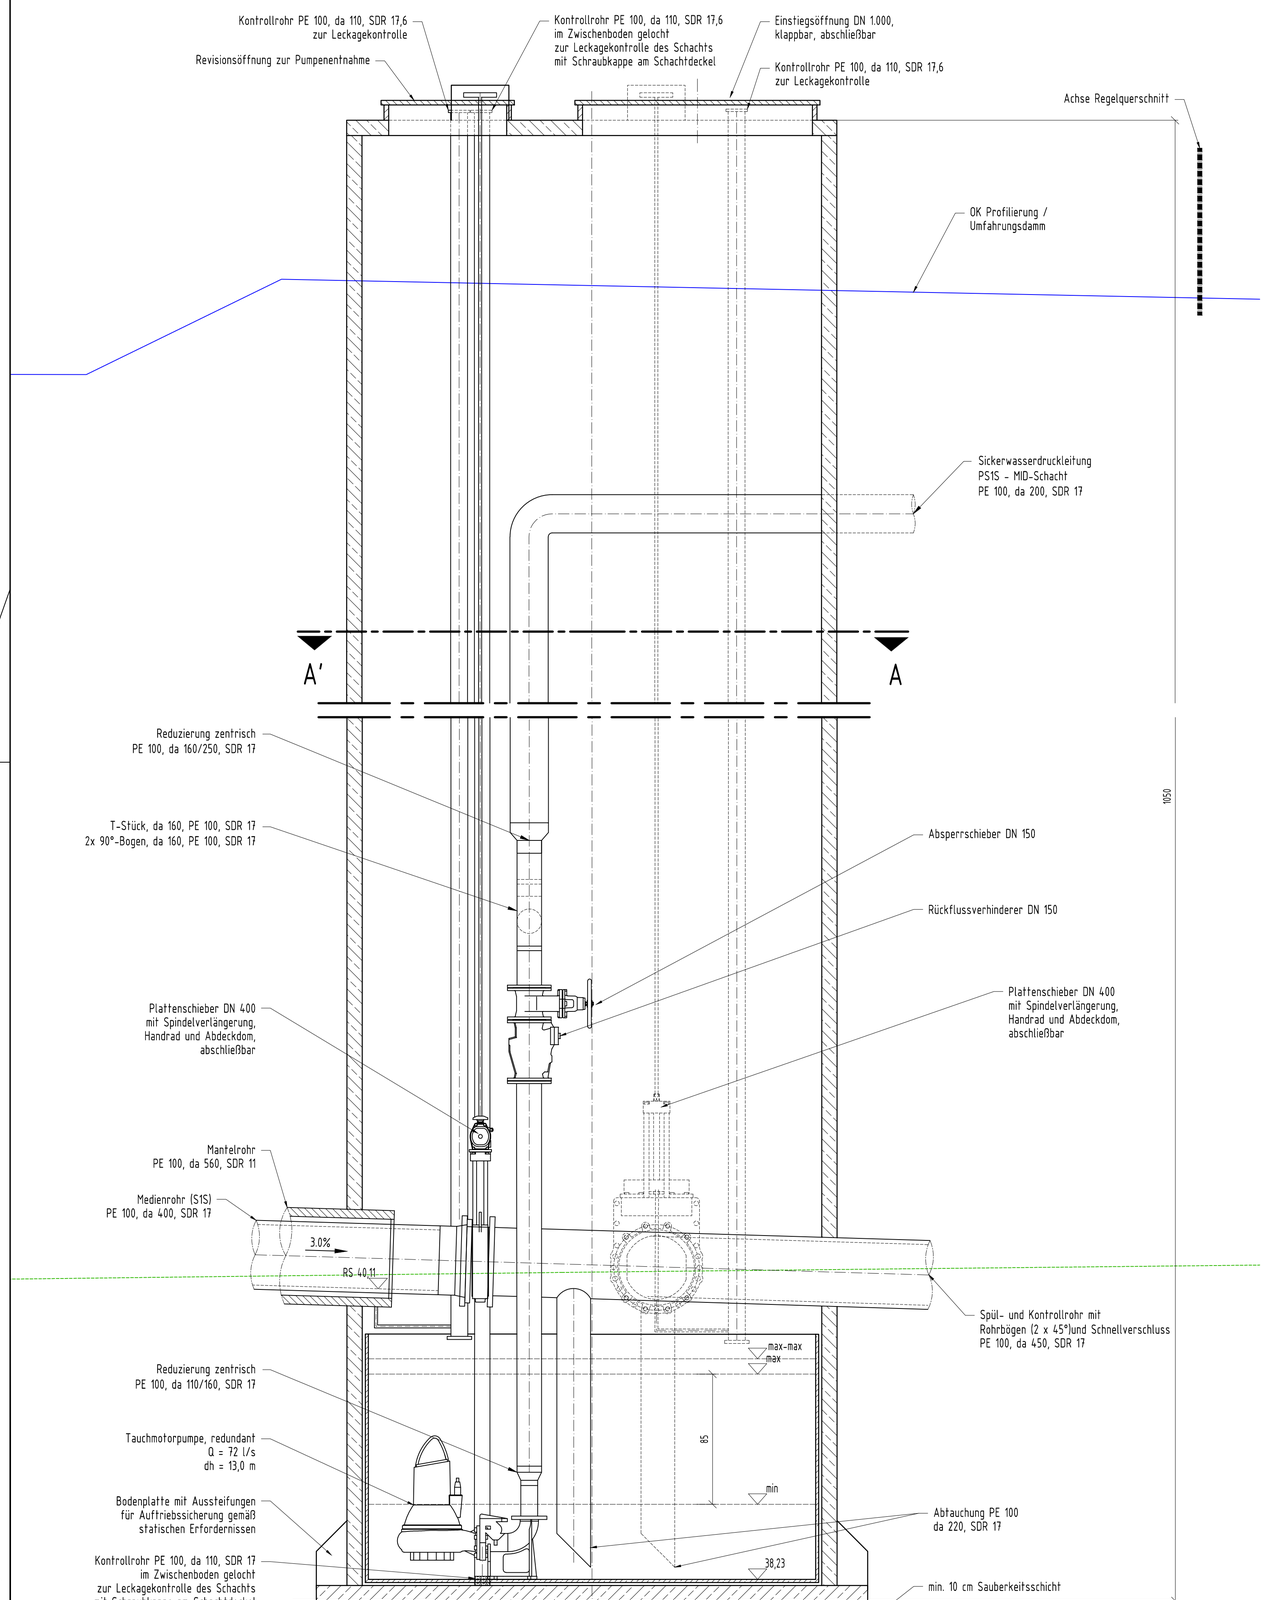

Schnitt A-A'
Pumpenschacht Süd (PS1S)
DN 3.000

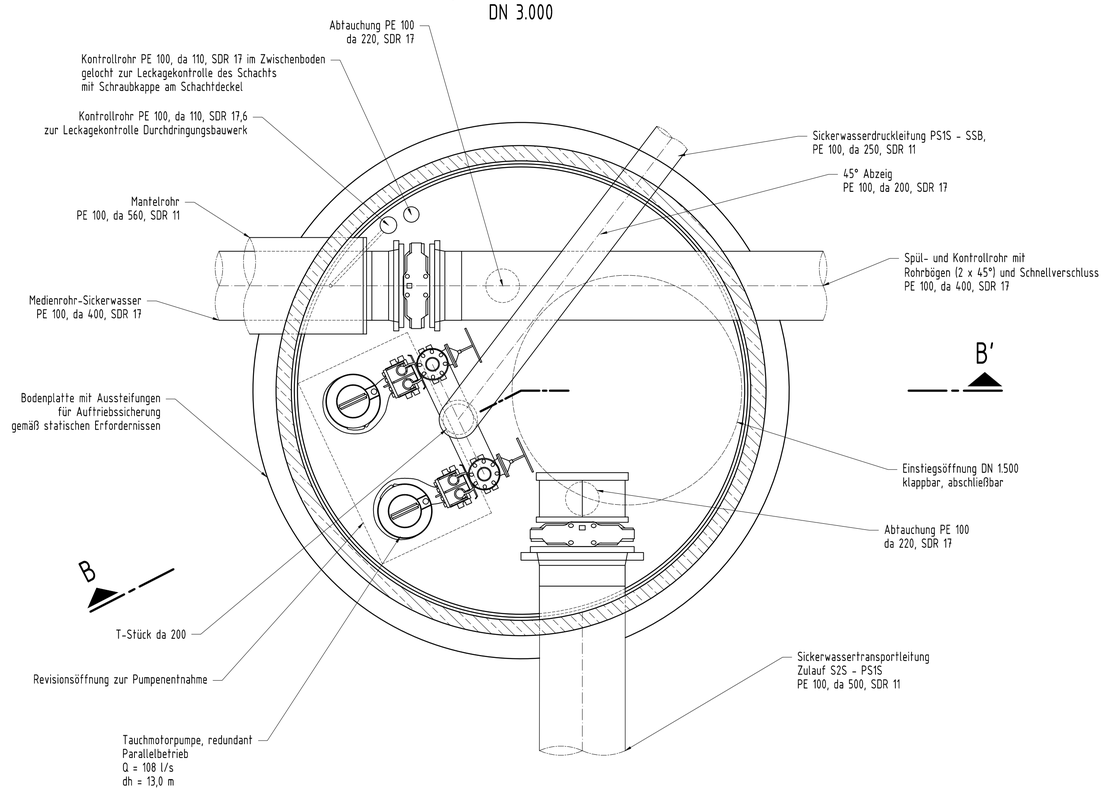

Bauvorhaben: **Deponie Holzhausen**		
Auftraggeber: Vierte Garbe Immobilien GmbH Bergengruenstr. 26 * 14129 Berlin		
Auftragnehmer: HORN & MÜLLER Ingenieurgesellschaft mbH Berlin · Leipzig · Magdeburg HORN & MÜLLER Ingenieurgesellschaft mbH Arkonastraße 45-49 * 13189 Berlin Tel.: 030/47 00 80-0 * Fax.: 030/47 00 80-80		
Projekt-Nr.: 17 046 01	Leistungsphase: **Genehmigungsplanung**	Datum: 03.12.2020
bearbeitet: Haupt		Maßstab: 1 : 20
gezeichnet: Lehmann	Plandarstellung: **Detail** Pumpenschacht Süd - S1S Einlauf Sammler S1S	Blattgröße: DIN A1
geprüft: Müller		Höhenbezug: DHHN 92
Plannummer: GP-HH-410		Lagebezug: ohne
Druckdatum: 11.12.2020		

G:\17046\01_Deponie Holzhausen\02_Maßnahme\04_CAD\01_Planwerk\03 EP\20.12.02_LP_1704601_Schachtbauwerke.dwg

Dieser Plan ist Eigentum der Fa. HORN & MÜLLER
Urheberrechtlich geschützt!
Das Kopieren oder Vervielfältigen dieses Planes
bedarf der Zustimmung der Fa. HORN & MÜLLER.