




Schnitt C-C'
Pumpenschacht Nord (PS1N)
DN 3.000

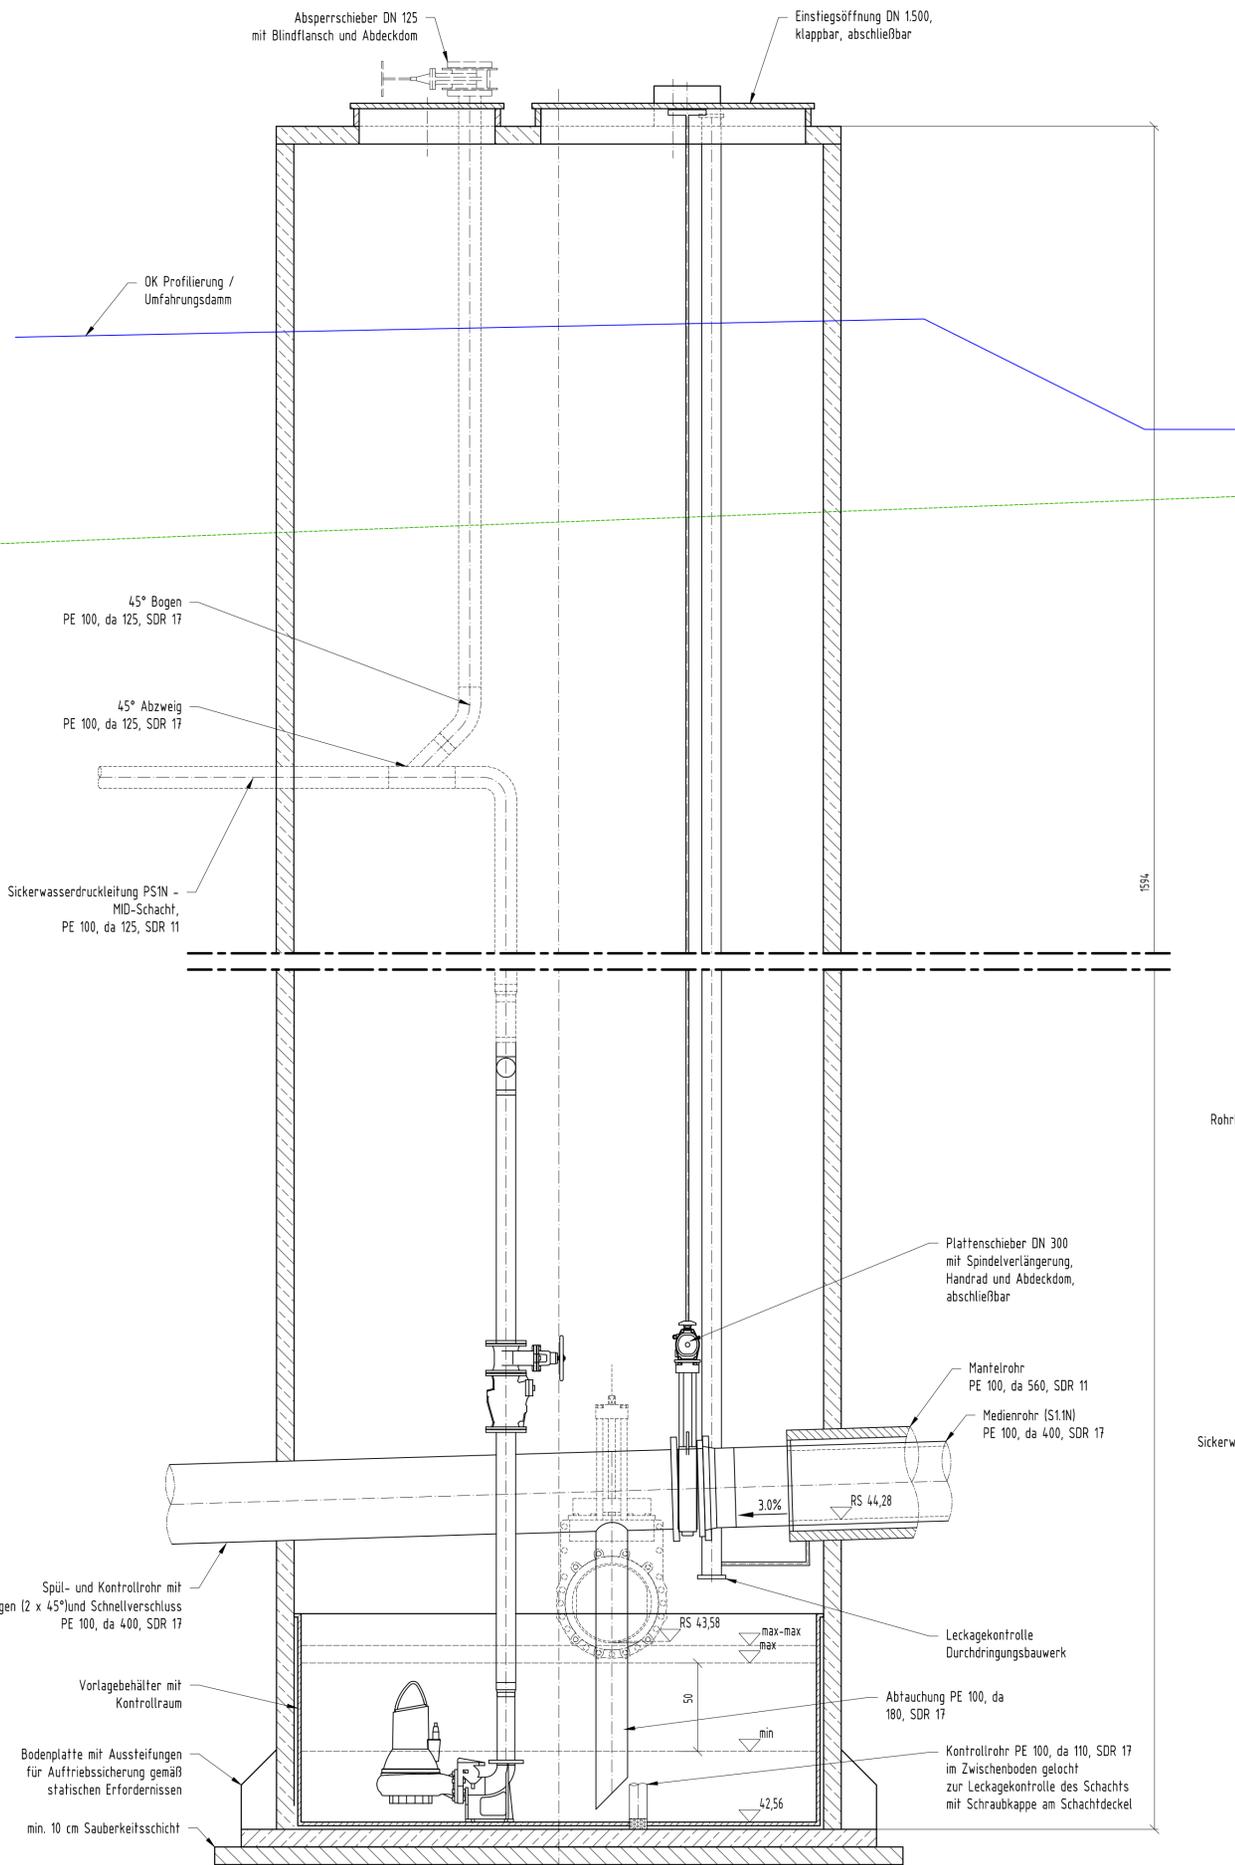

Schnitt B-B'
Pumpenschacht Nord (PS1N)
DN 3.000

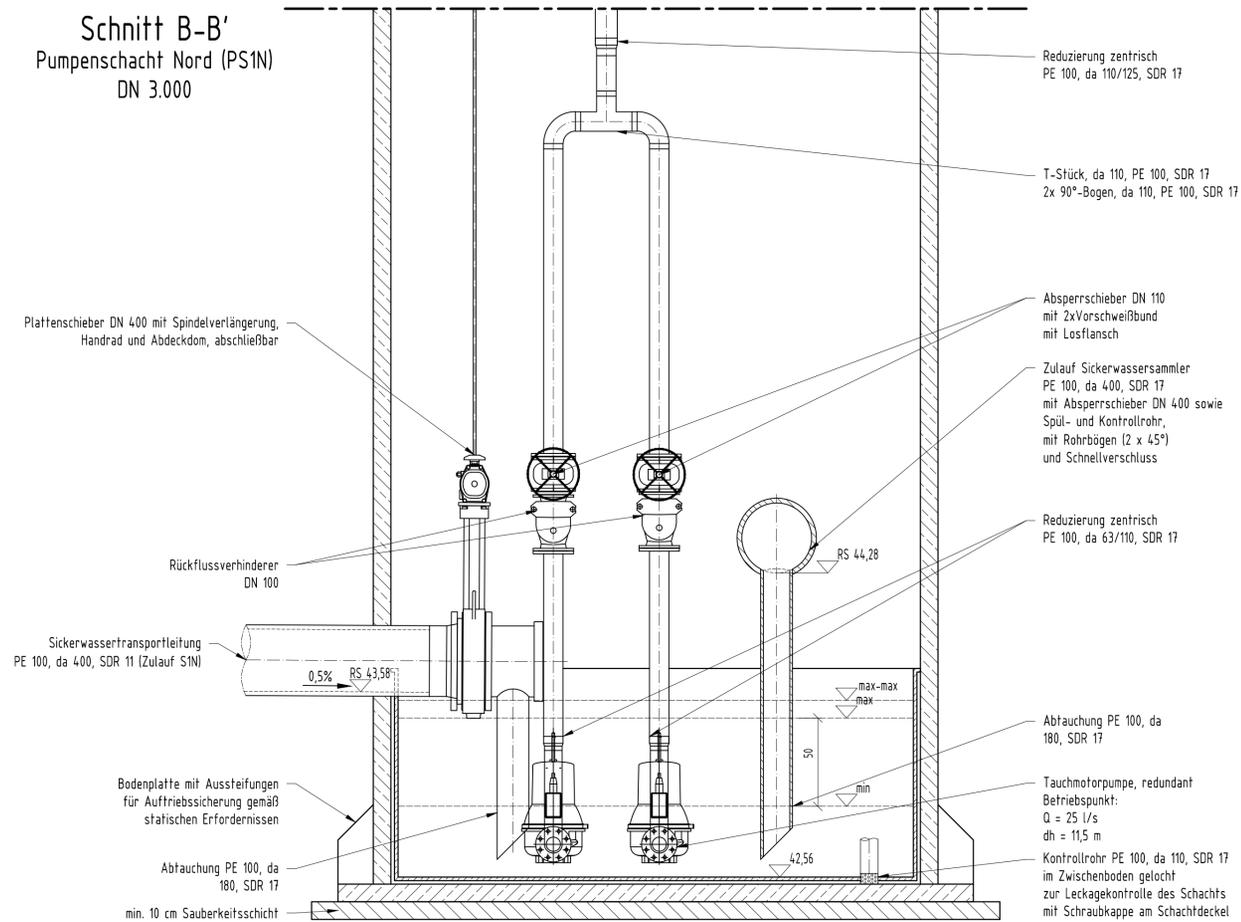

Schnitt A-A'

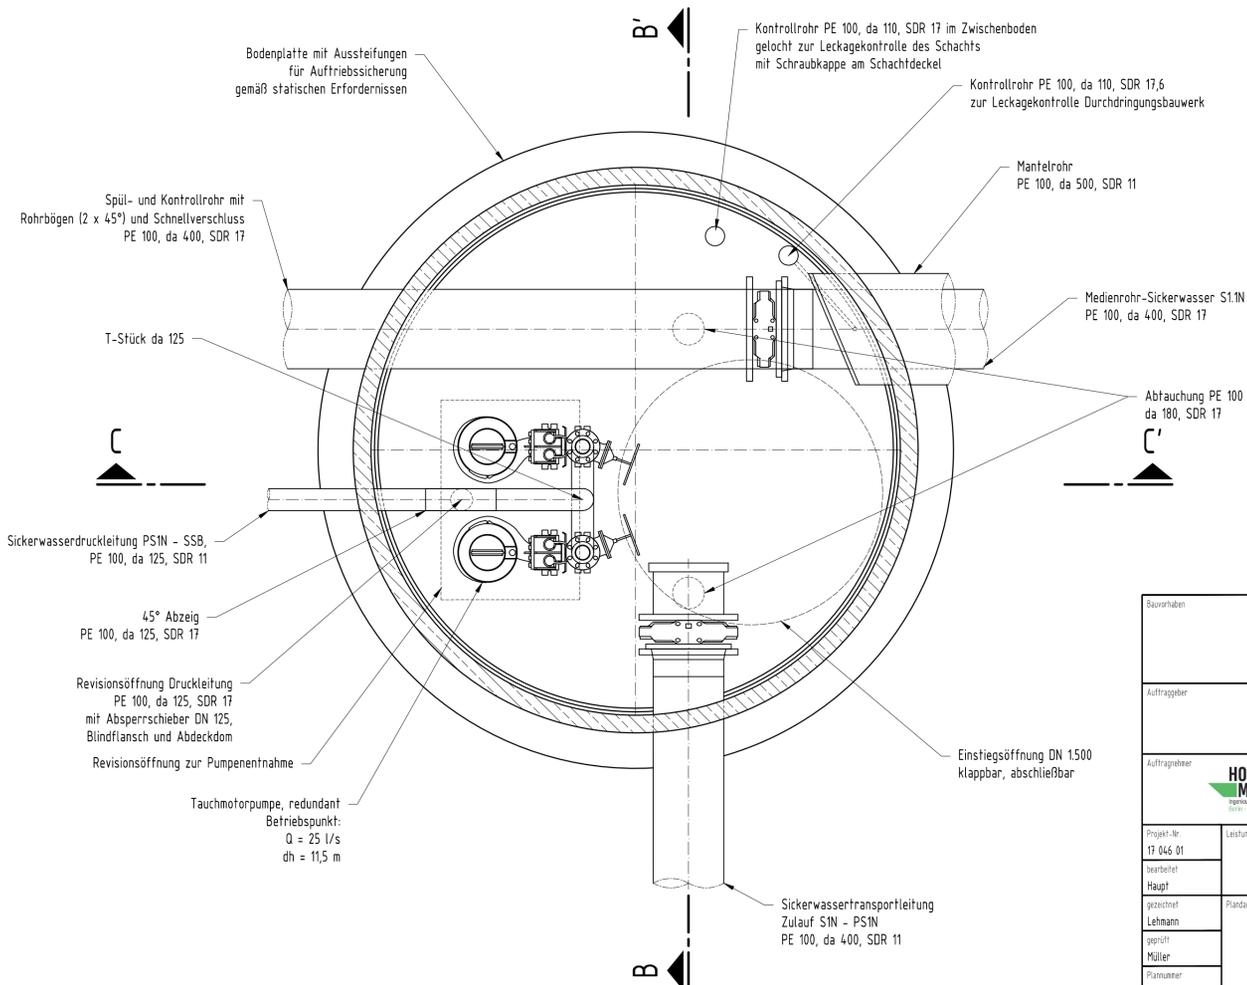

Bauprojekt		Deponie Holzhausen	
Auftraggeber		Vierte Garbe Immobilien GmbH Bergengruenstr. 26 * 14129 Berlin	
Auftragnehmer		 HORN & MÜLLER Ingenieurgesellschaft mbH Arkonastraße 45-49 * 13189 Berlin Tel.: 030/47 00 80-0 * Fax.: 030/47 00 80-80	
Projekt-Nr.	17 046 01	Leistungsphase	Genehmigungsplanung
bearbeitet	Haupt	Datum	03.12.2020
gezeichnet	Lehmann	Maßstab	1:20
geprüft	Müller	Blattgröße	DIN A1
Planummer	GP-HH-430	Hilfsbezug	DHN 92
		Lagebezug	ohne
		Pumpenschacht Nord - PS1N Einlauf Sammler S1.1N	

Die Firma HORN & MÜLLER
 übernimmt die Verantwortung für
 das Kopieren oder Veröffentlichen dieses Planes
 bedingt der Zustimmung der Fa. HORN & MÜLLER

G:\1704601\Deponie_Holzhausen\02_Maßnahme_V04_CAD\01_Planwerk\03_EP\2012_02_LP_1704601_Schachtbauwerke.dwg