




Draufsicht

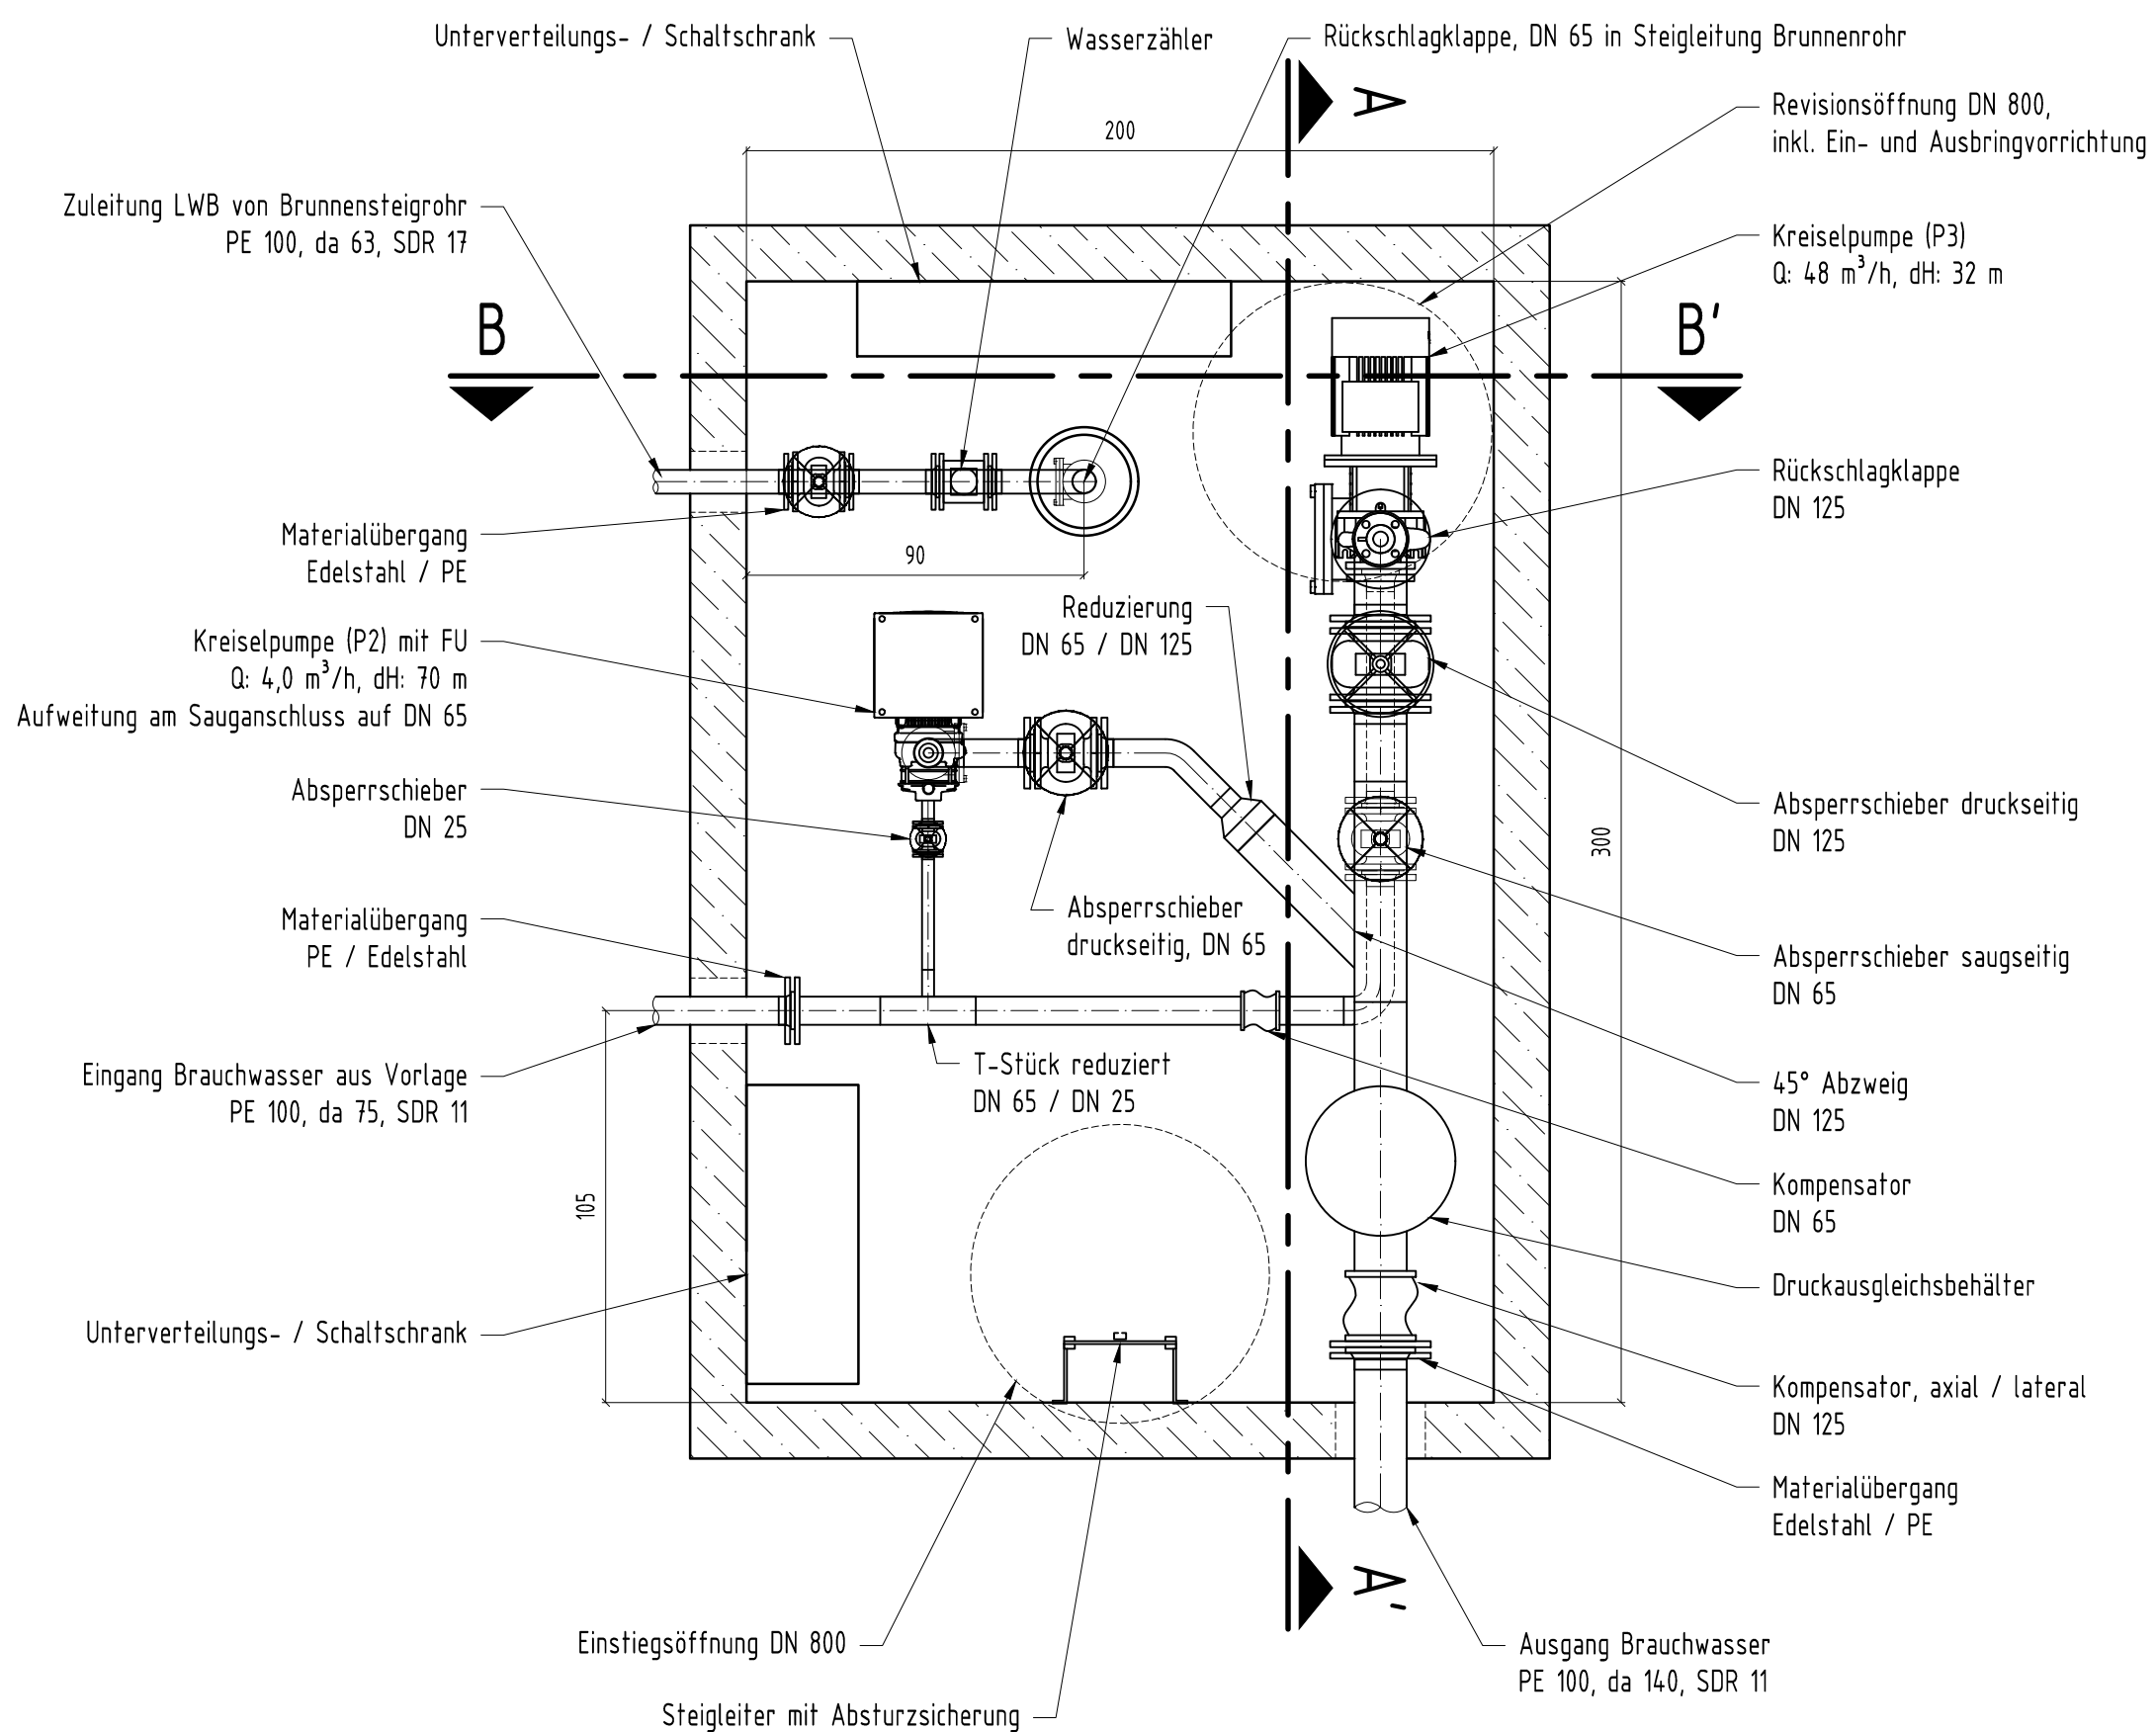


Verfahrensschema Brauchwasserschacht

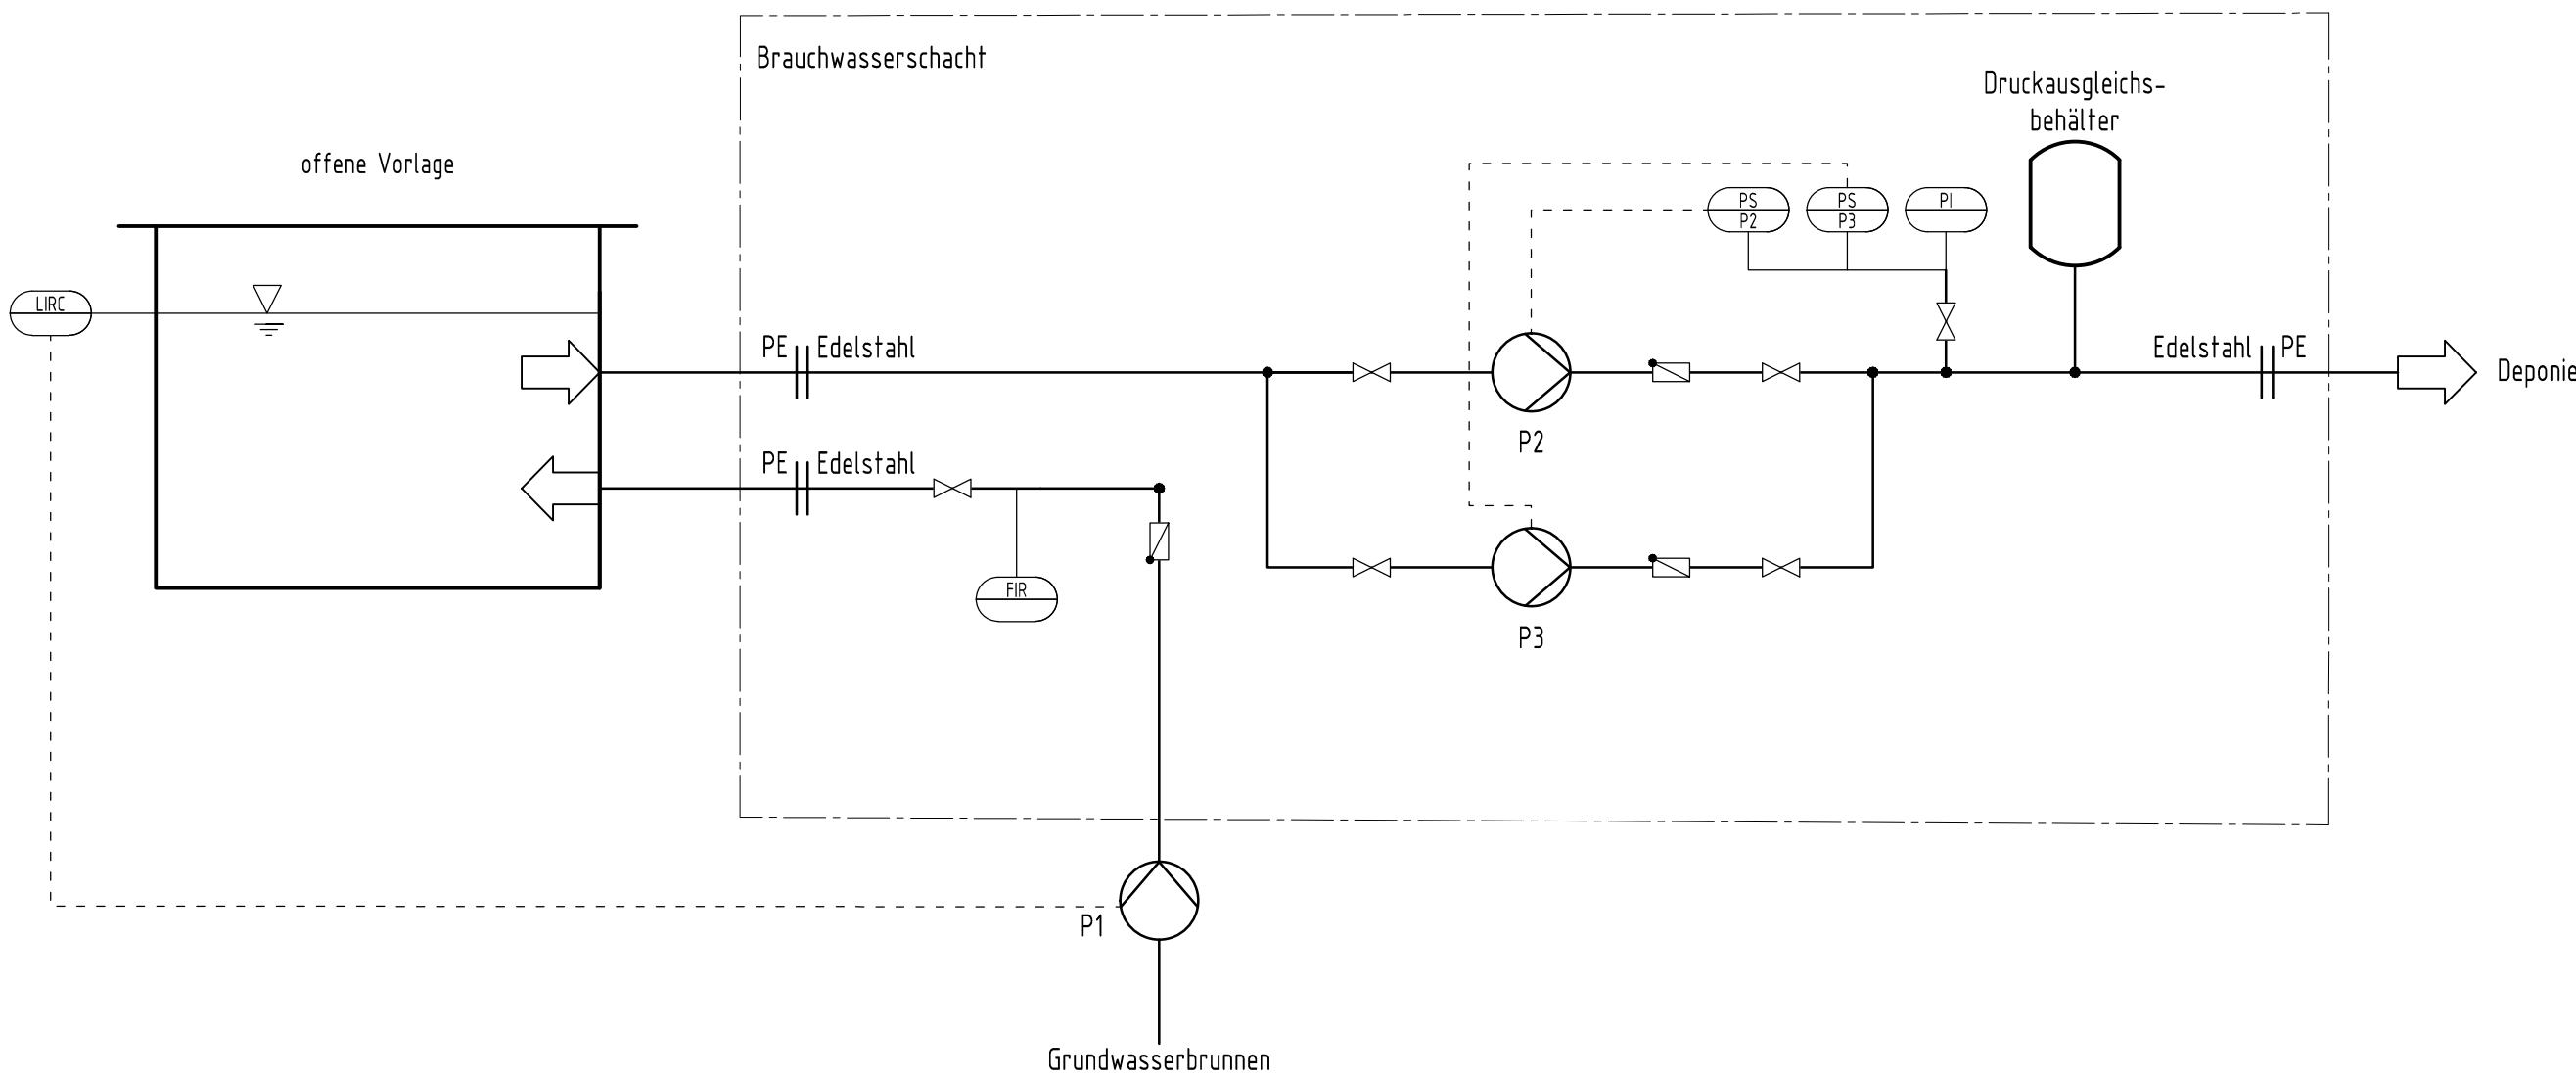

Schnitt B - B'

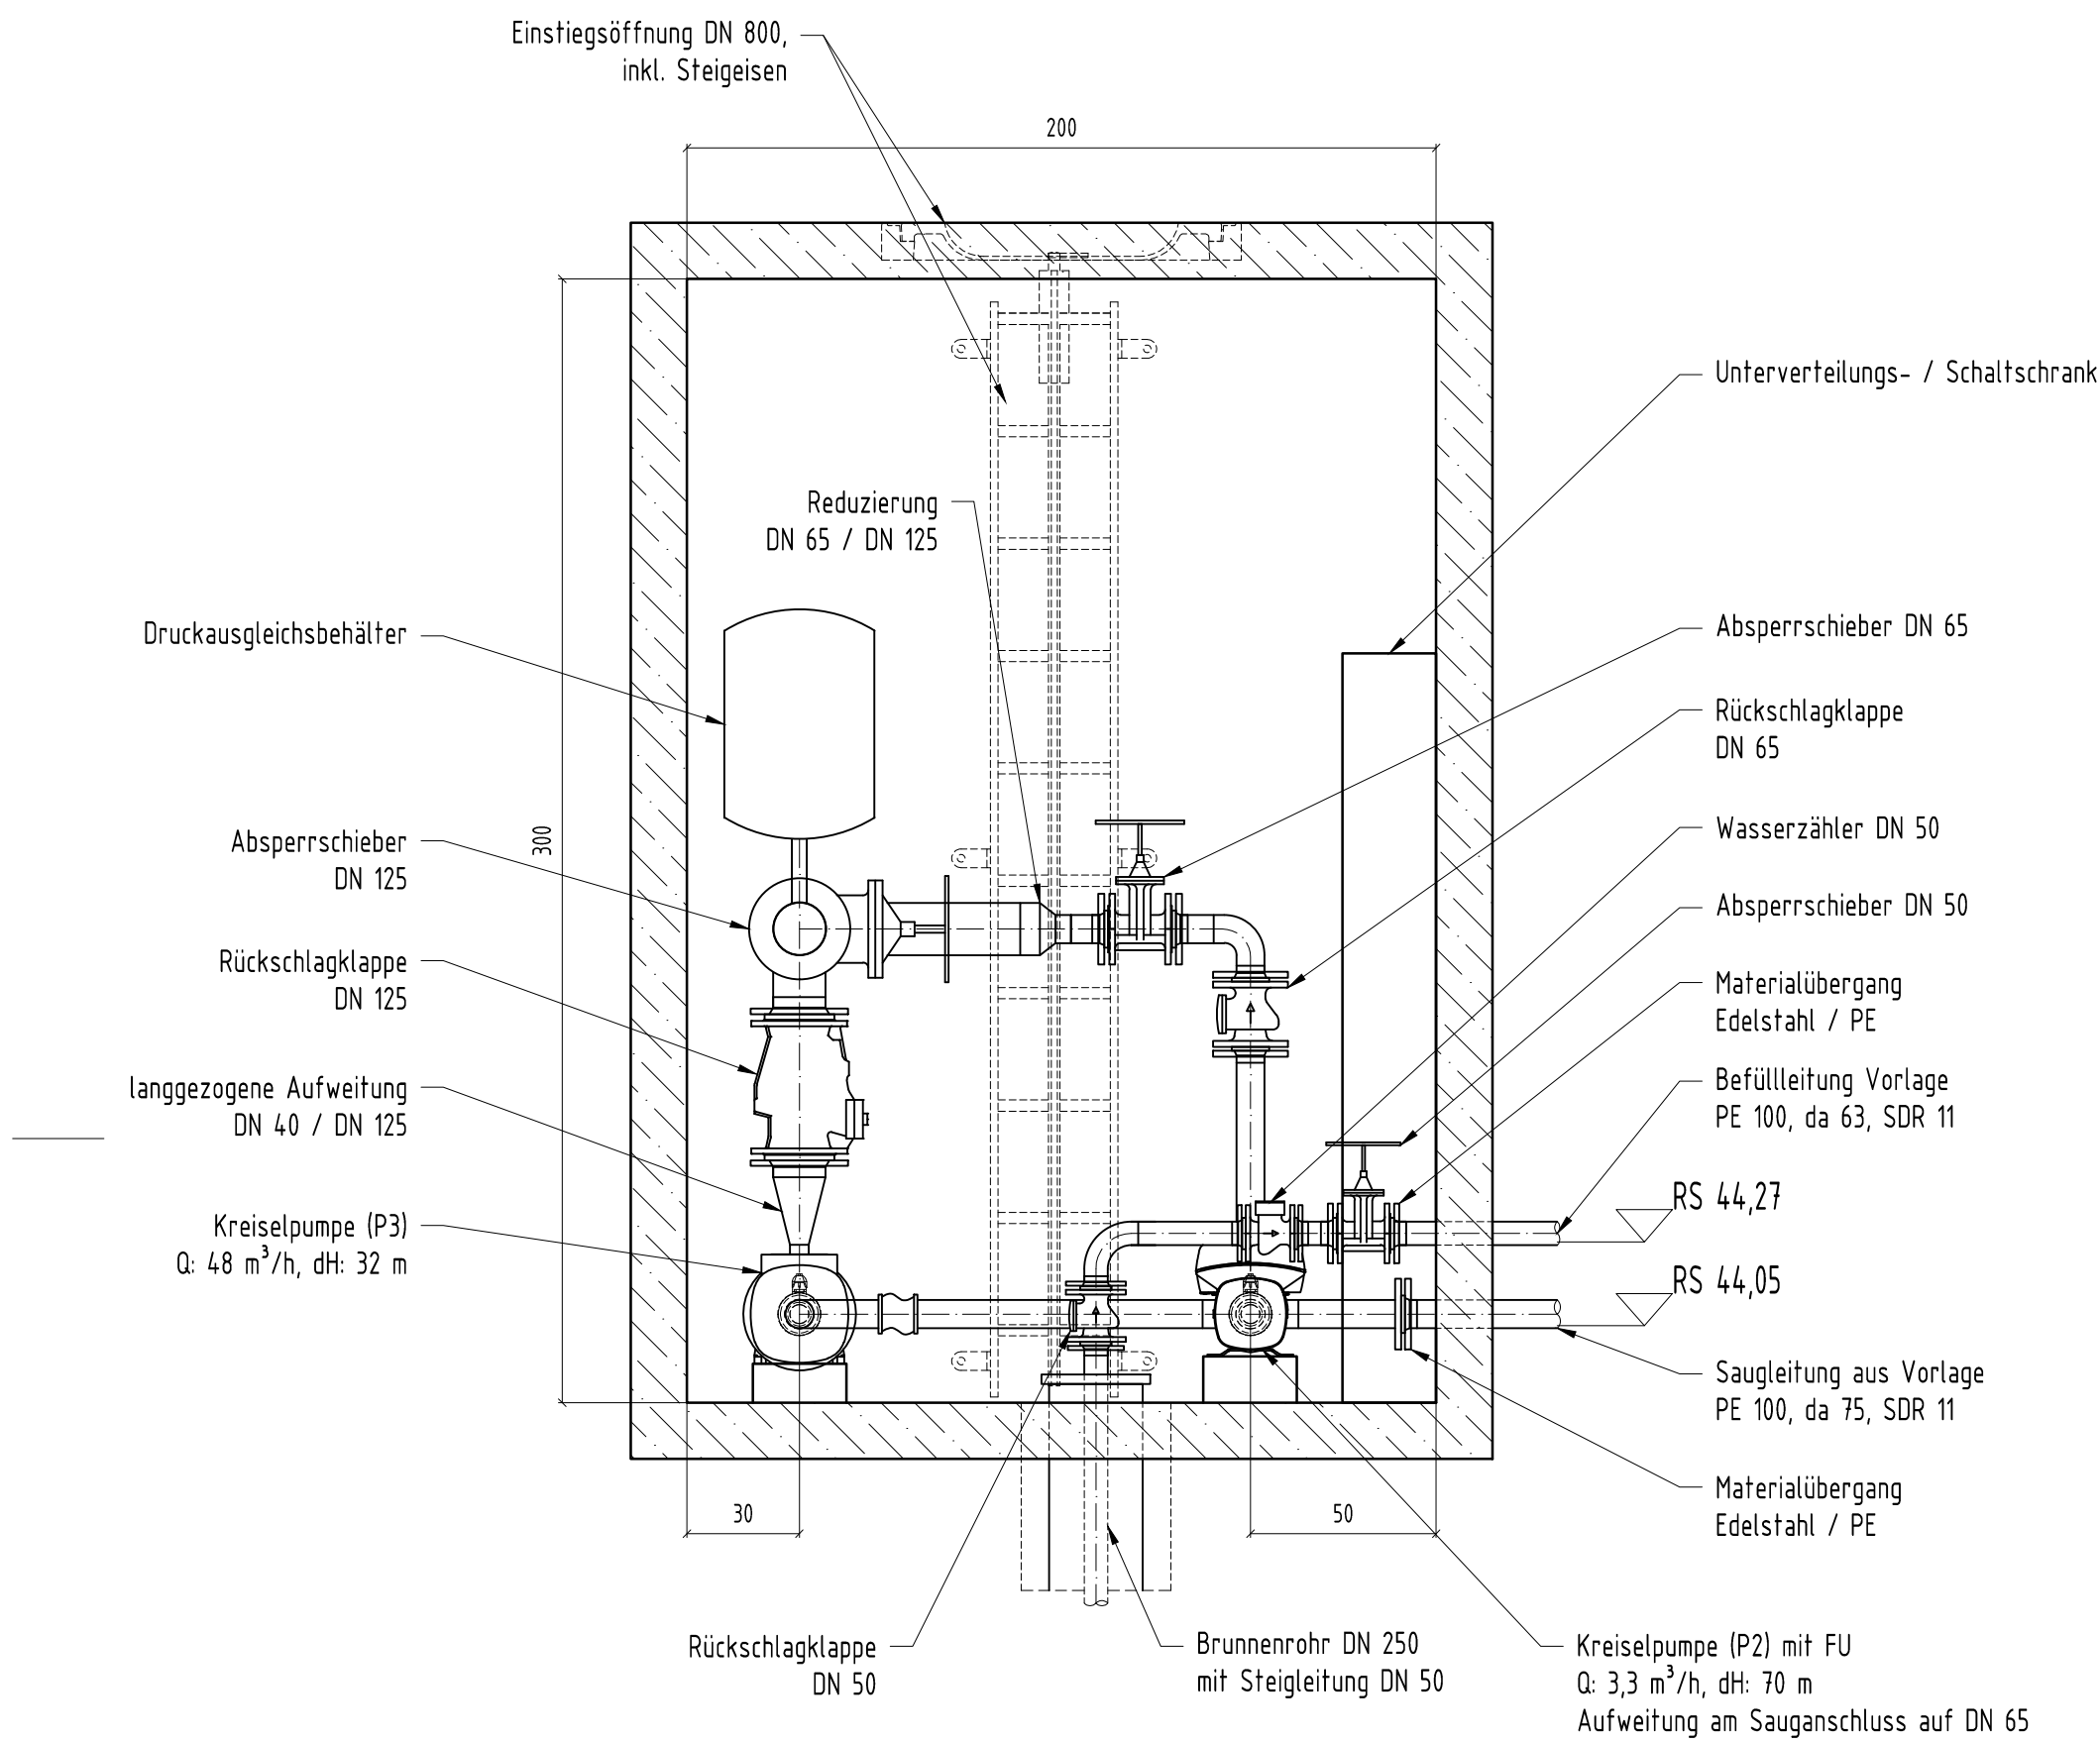

Schnitt A - A'

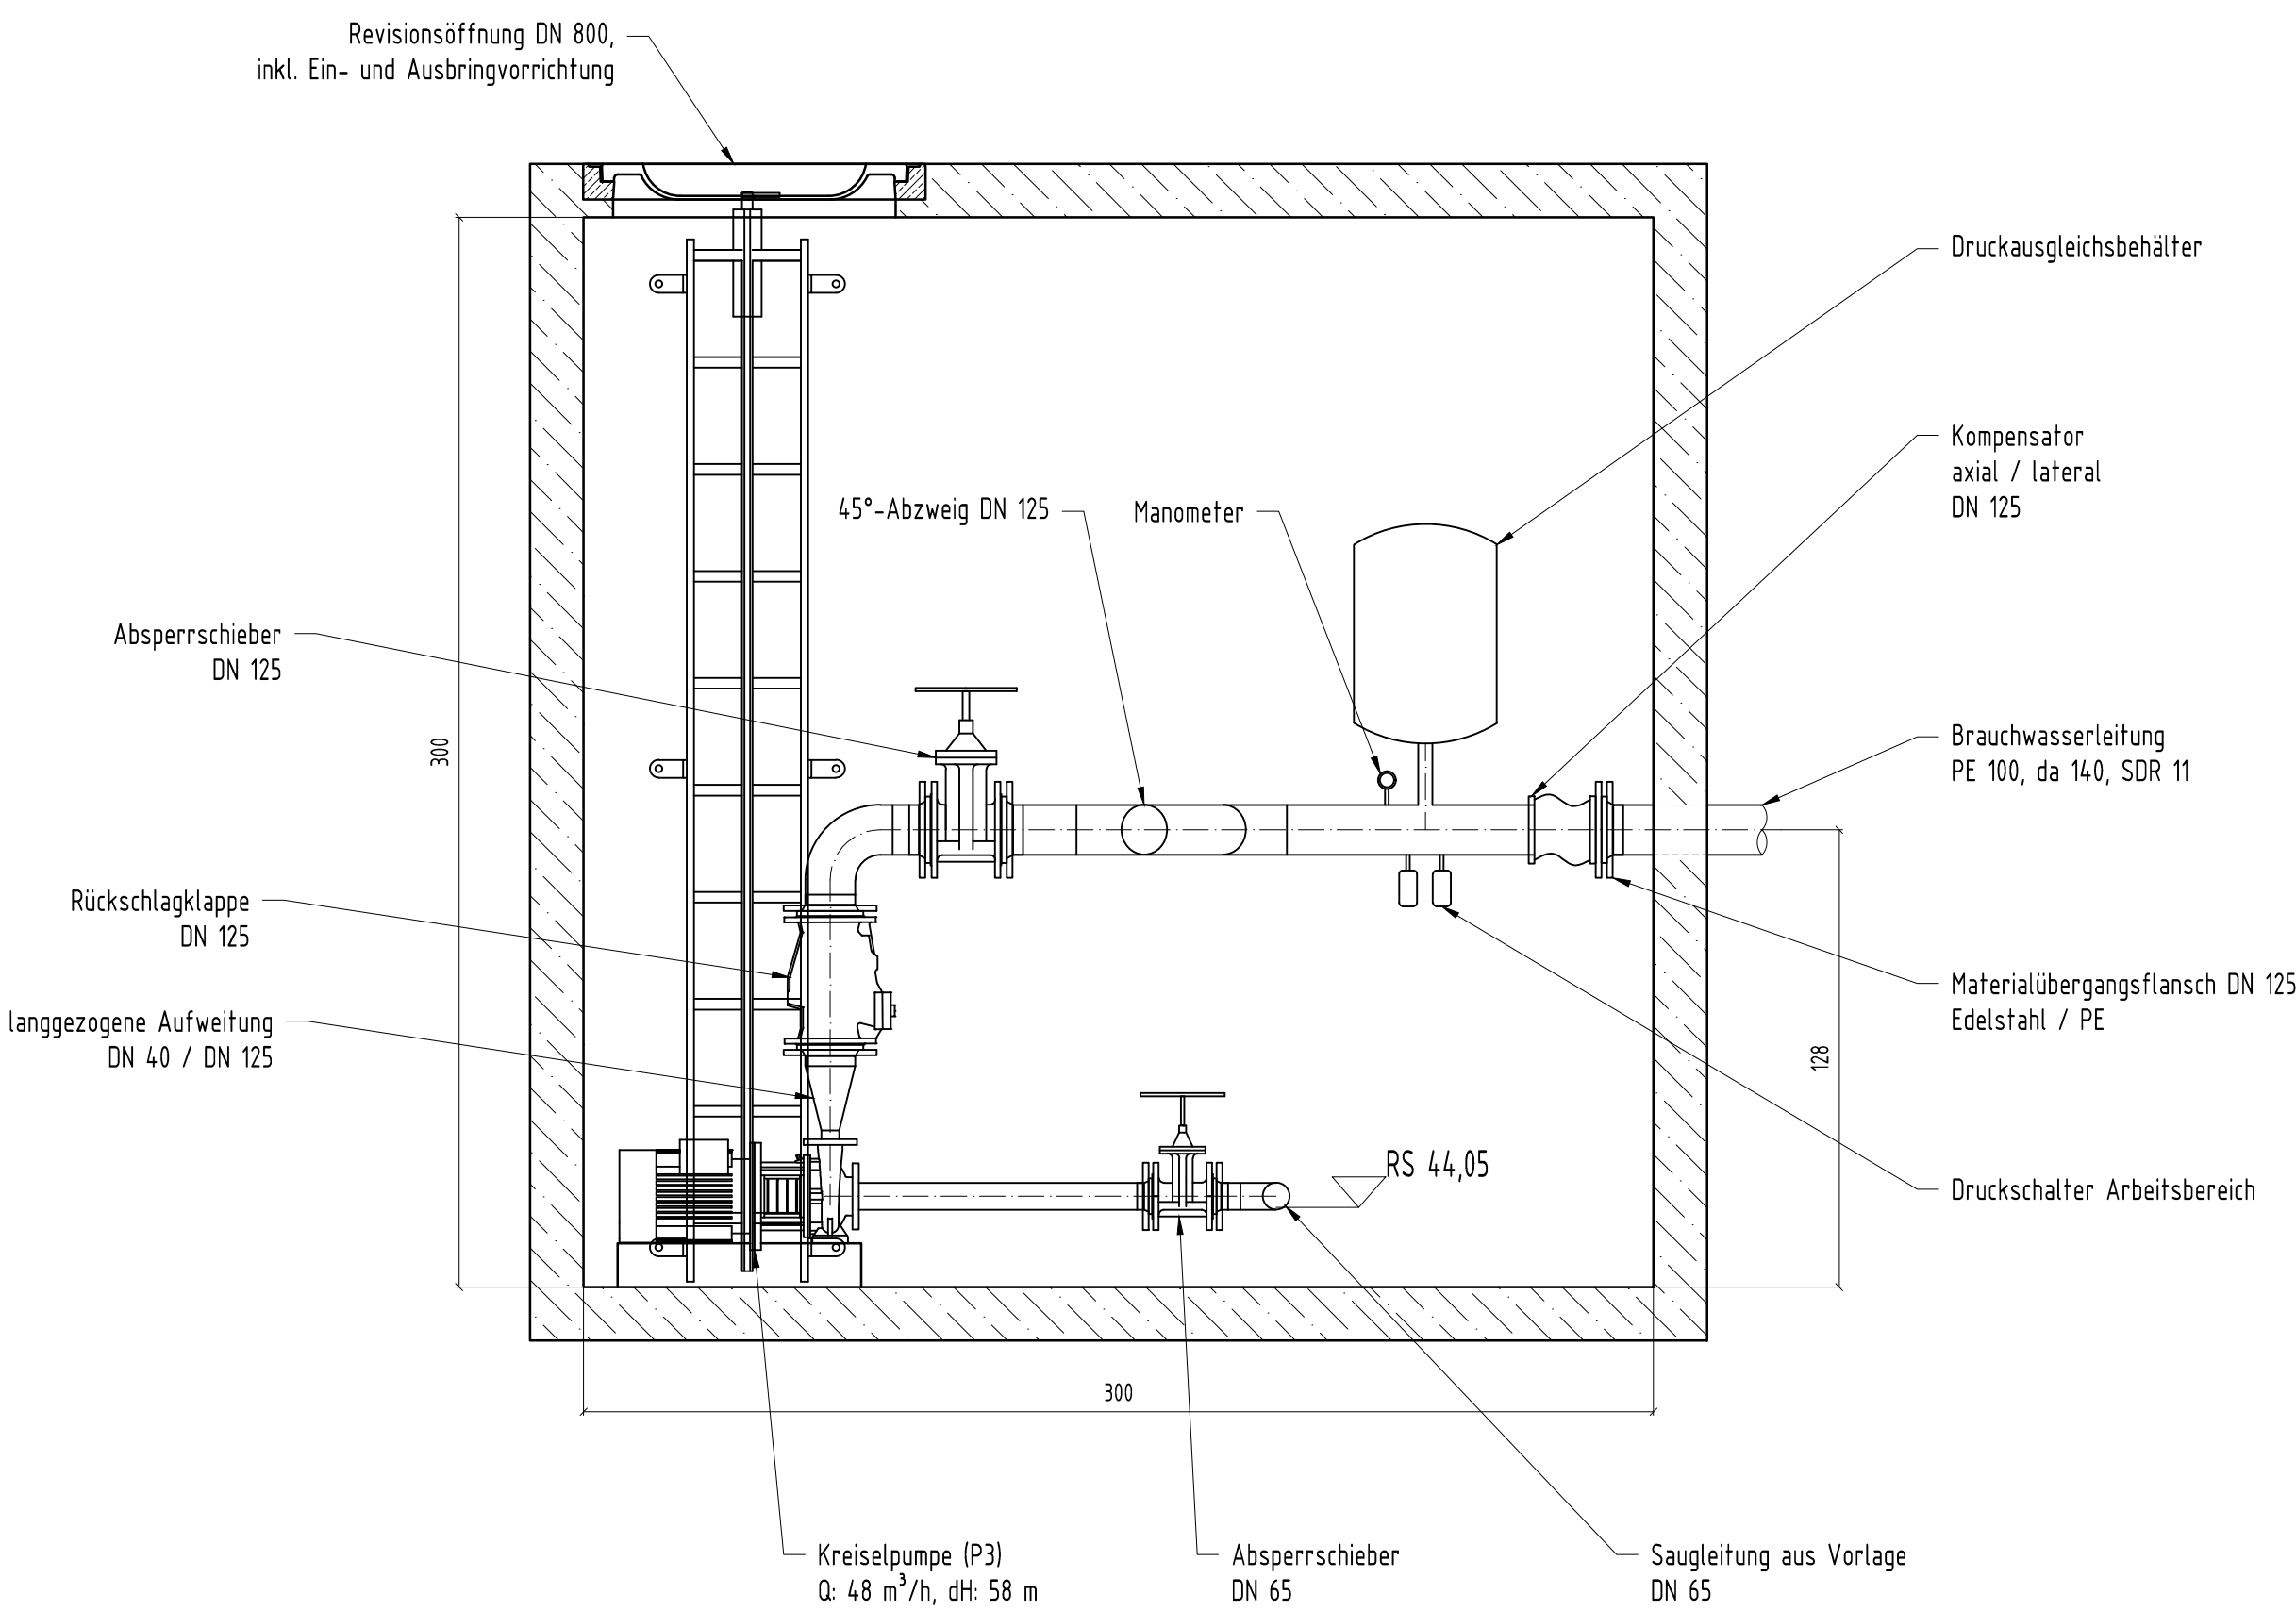

Bauprojekt		
Deponie Holzhausen Holzhausen		
Auftraggeber		
Vierde Garbe Immobilien GmbH Bergengruenstr. 26 • 14129 Berlin		
Auftragnehmer		
 HORN & MÜLLER Ingenieurgesellschaft mbH Arkonstraße 45-49 • 13189 Berlin Tel.: 030/47 00 80-0 • Fax: 030/47 00 80-80		
Projekt-Nr. 17 046 01	Leistungsphase	Datum 03.12.2020
bearbeitet Haupt	Genehmigungsplanung	Maßstab 1: 20
gezeichnet Lehmann		Blattgröße DIN A1
geprüft Müller		Holmbezug DHN 92
Planummer GP-HH-440		Lagebezug ohne
Druckdatum: 15.12.2020		