



Schnitt A-A'

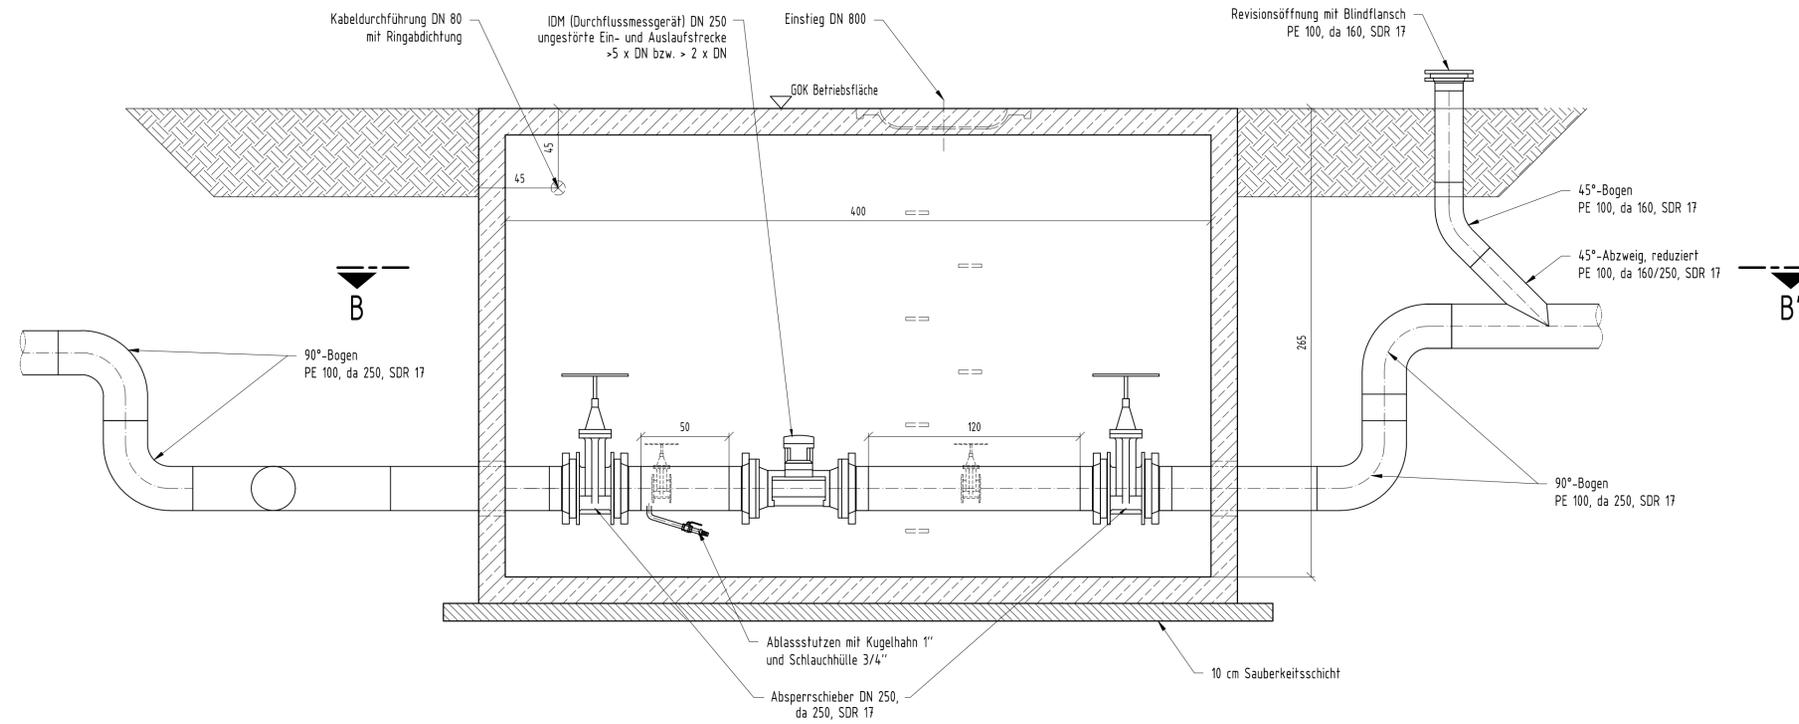

Schnitt B-B'

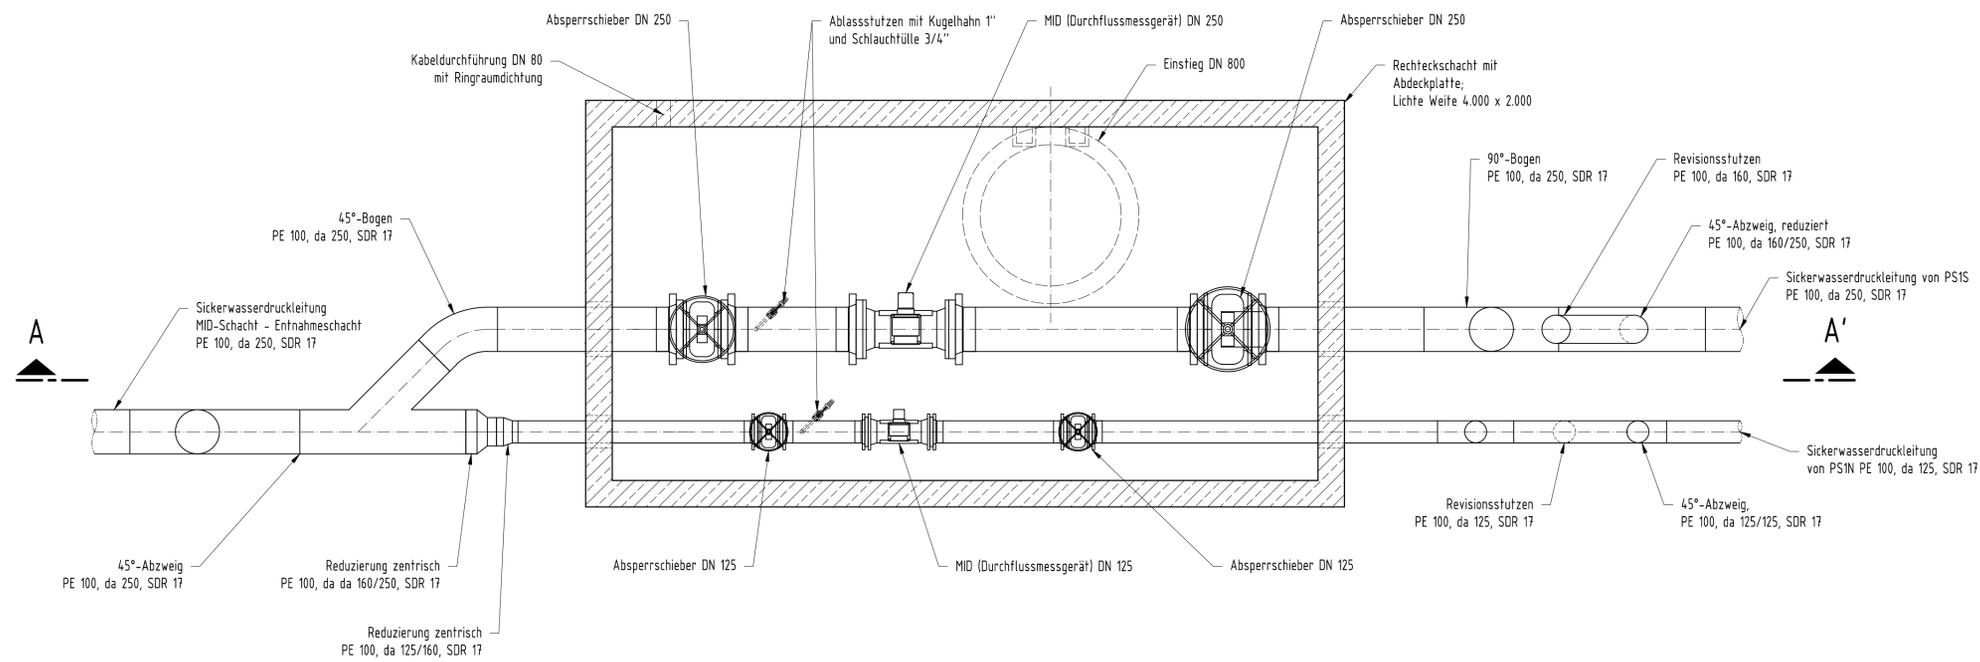

Baueinheit		Deponie Holzhausen	
Auftraggeber		Vierte Garbe Immobilien GmbH Bergengruenstr. 26 * 14129 Berlin	
Auftragnehmer		 HORN & MÜLLER Ingenieurgesellschaft mbH Arkonastraße 45-49 * 13189 Berlin Tel.: 030/47 00 80-0 * Fax.: 030/47 00 80-80	
Projekt-Nr.	17 046 01	Leistungsphase	Genehmigungsplanung
Datum	03.12.2020	Blattgröße	DIN A1
bearbeitet	Haupt	Maßstab	1:20
gezeichnet	Lehmann	Planerstellung	Detail
geprüft	Müller		MID-Schacht
Planummer	GP-HH-450		
Druckdatum	11.12.2020		

Die Plan-Nr. 17 046 01 ist Eigentum der Fa. HORN & MÜLLER
 und darf nicht ohne schriftliche Genehmigung der Fa. HORN & MÜLLER
 kopiert, vervielfältigt oder in irgendeiner Weise
 öffentlich zugänglich gemacht werden. Die Haftung für
 Inhalt und Richtigkeit der Zeichnung liegt bei der Fa. HORN & MÜLLER.

G:\1704601_Deponie_Holzhausen\02_Maßnahme\04_CAD\01_Planwerk\03_EP\20.12.02_LP_1704601_Schachtbauwerke.dwg