Schnitt B-B'

Übergabe- und Entnahmeschacht SSB
DN 2.000

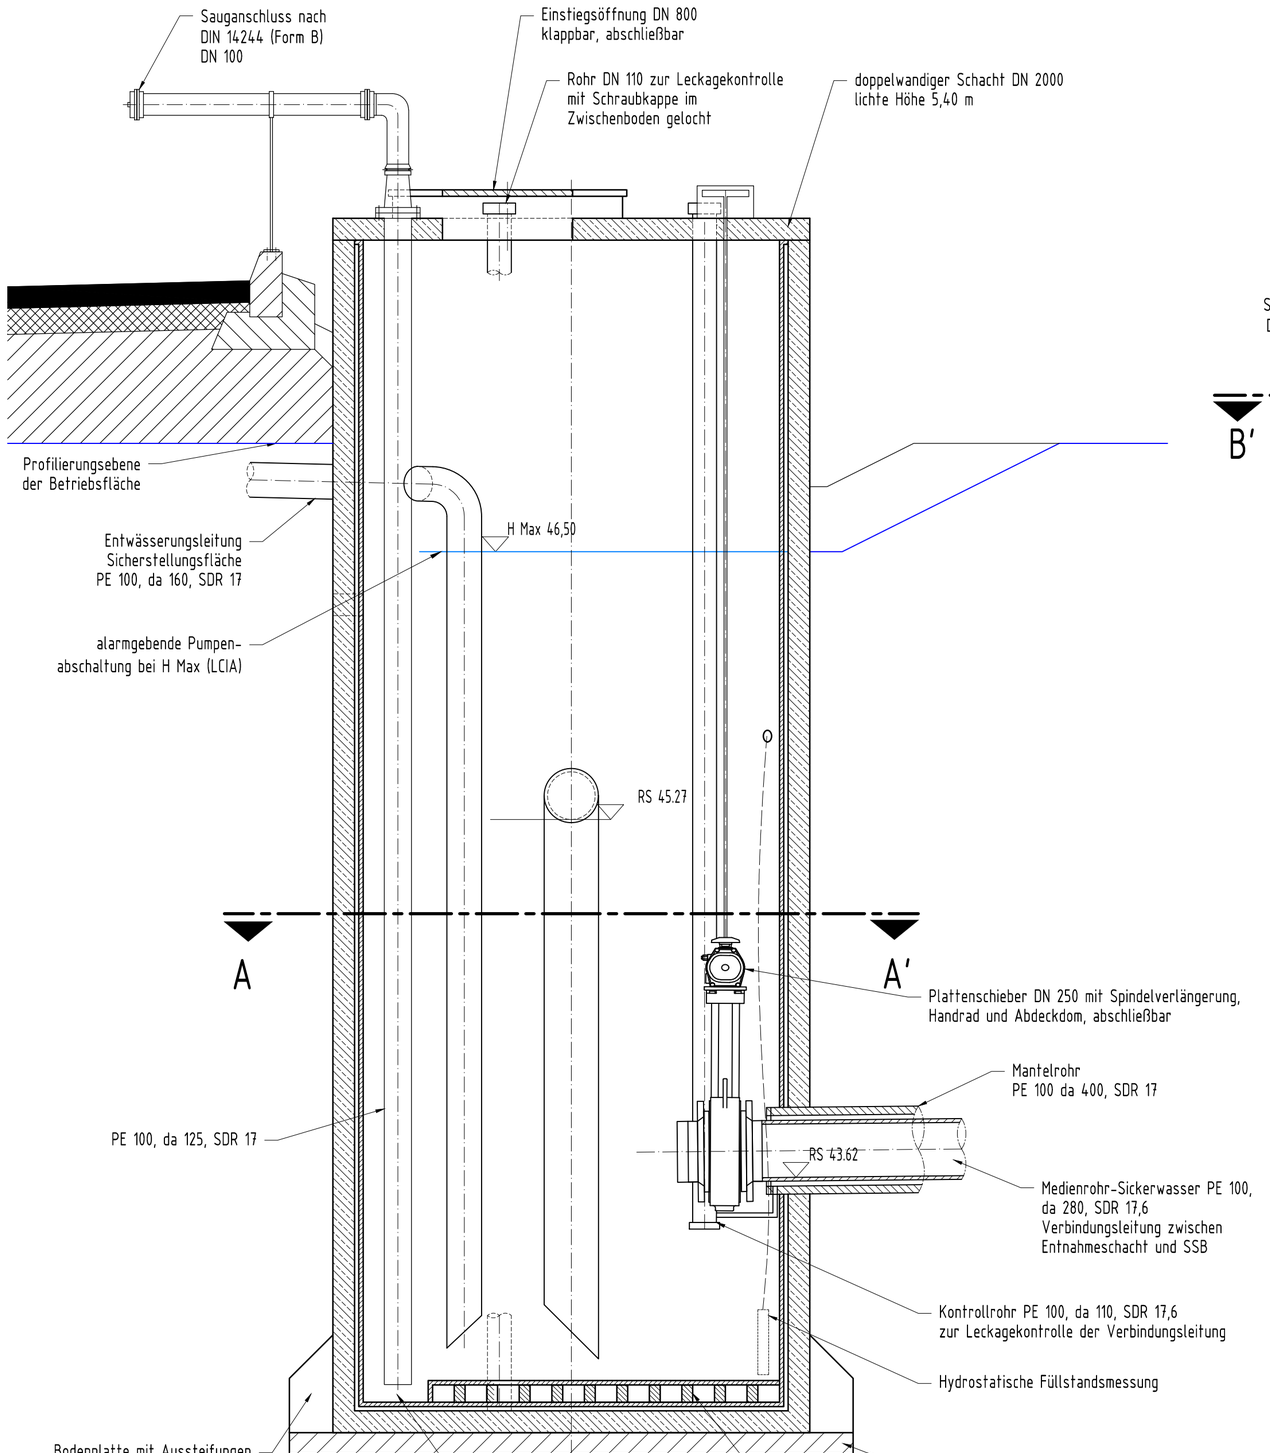

Schnitt A-A'

Übergabe- und Entnahmeschacht SSB
DN 2.000

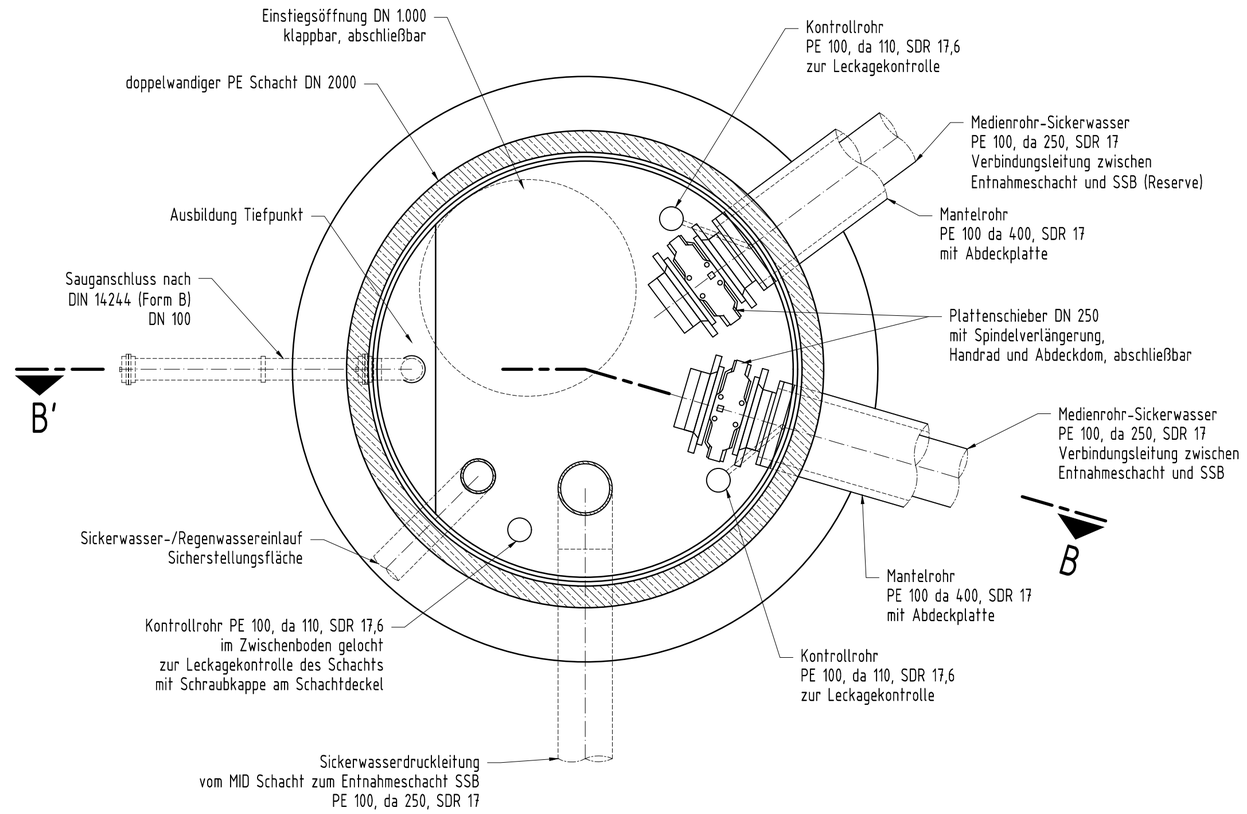

Bauvorhaben	Deponie Holzhausen	
Auftraggeber	Vierte Garbe Immobilien GmbH Bergengruenstr. 26 * 14129 Berlin	
Auftragnehmer	HORN & MÜLLER Ingenieurgesellschaft mbH Arkonastraße 45-49 * 13189 Berlin Tel.: 030/47 00 80-0 * Fax.: 030/47 00 80-80	
Projekt-Nr.: 17 046 01	Leistungsphase: Genehmigungsplanung	Datum: 03.12.2020
bearbeitet: Haupt		Maßstab: 1 : 20
gezeichnet: Lehmann	Plandarstellung: Detail Sickerwasserübergabe- und entnahmeschacht	Blattgröße: DIN A2
geprüft: Müller		Höhenbezug: DHHN 92
Plannummer: GP-HH-460		Lagebezug: ohne

Druckdatum: 14.12.2020

Dieser Plan ist für die Fa. HORN & MÜLLER urheberrechtlich geschützt.
Das Kopieren oder Vervielfältigen dieses Planes bedarf der Zustimmung der Fa. HORN & MÜLLER.

G:\1704601_Deponie Holzhausen\02_Maßnahme\04_CAD\01_Planwerk\03 EP\20.12.02_LP_1704601_Schachtbauwerke.dwg