


B10

	E 1: Umwandlung von Acker in extensive Mähwiese		CEF 2: Anlage von Erdwällen
	E 1: extensive Pflege von Zauneidechsen - Lebensräumen		CEF 2: Winterhabitat für Zauneidechsen
	E 3		CEF 2: sonstiges Kleinhabitat für Zauneidechsen
	E 4		CEF 2: vorhandenen Erdwall pflegen
			CEF 2: Anlage von Sandlinsen



Gemarkung Schöneiche - Flur 2

Gemarkung: Telz
Flur 4

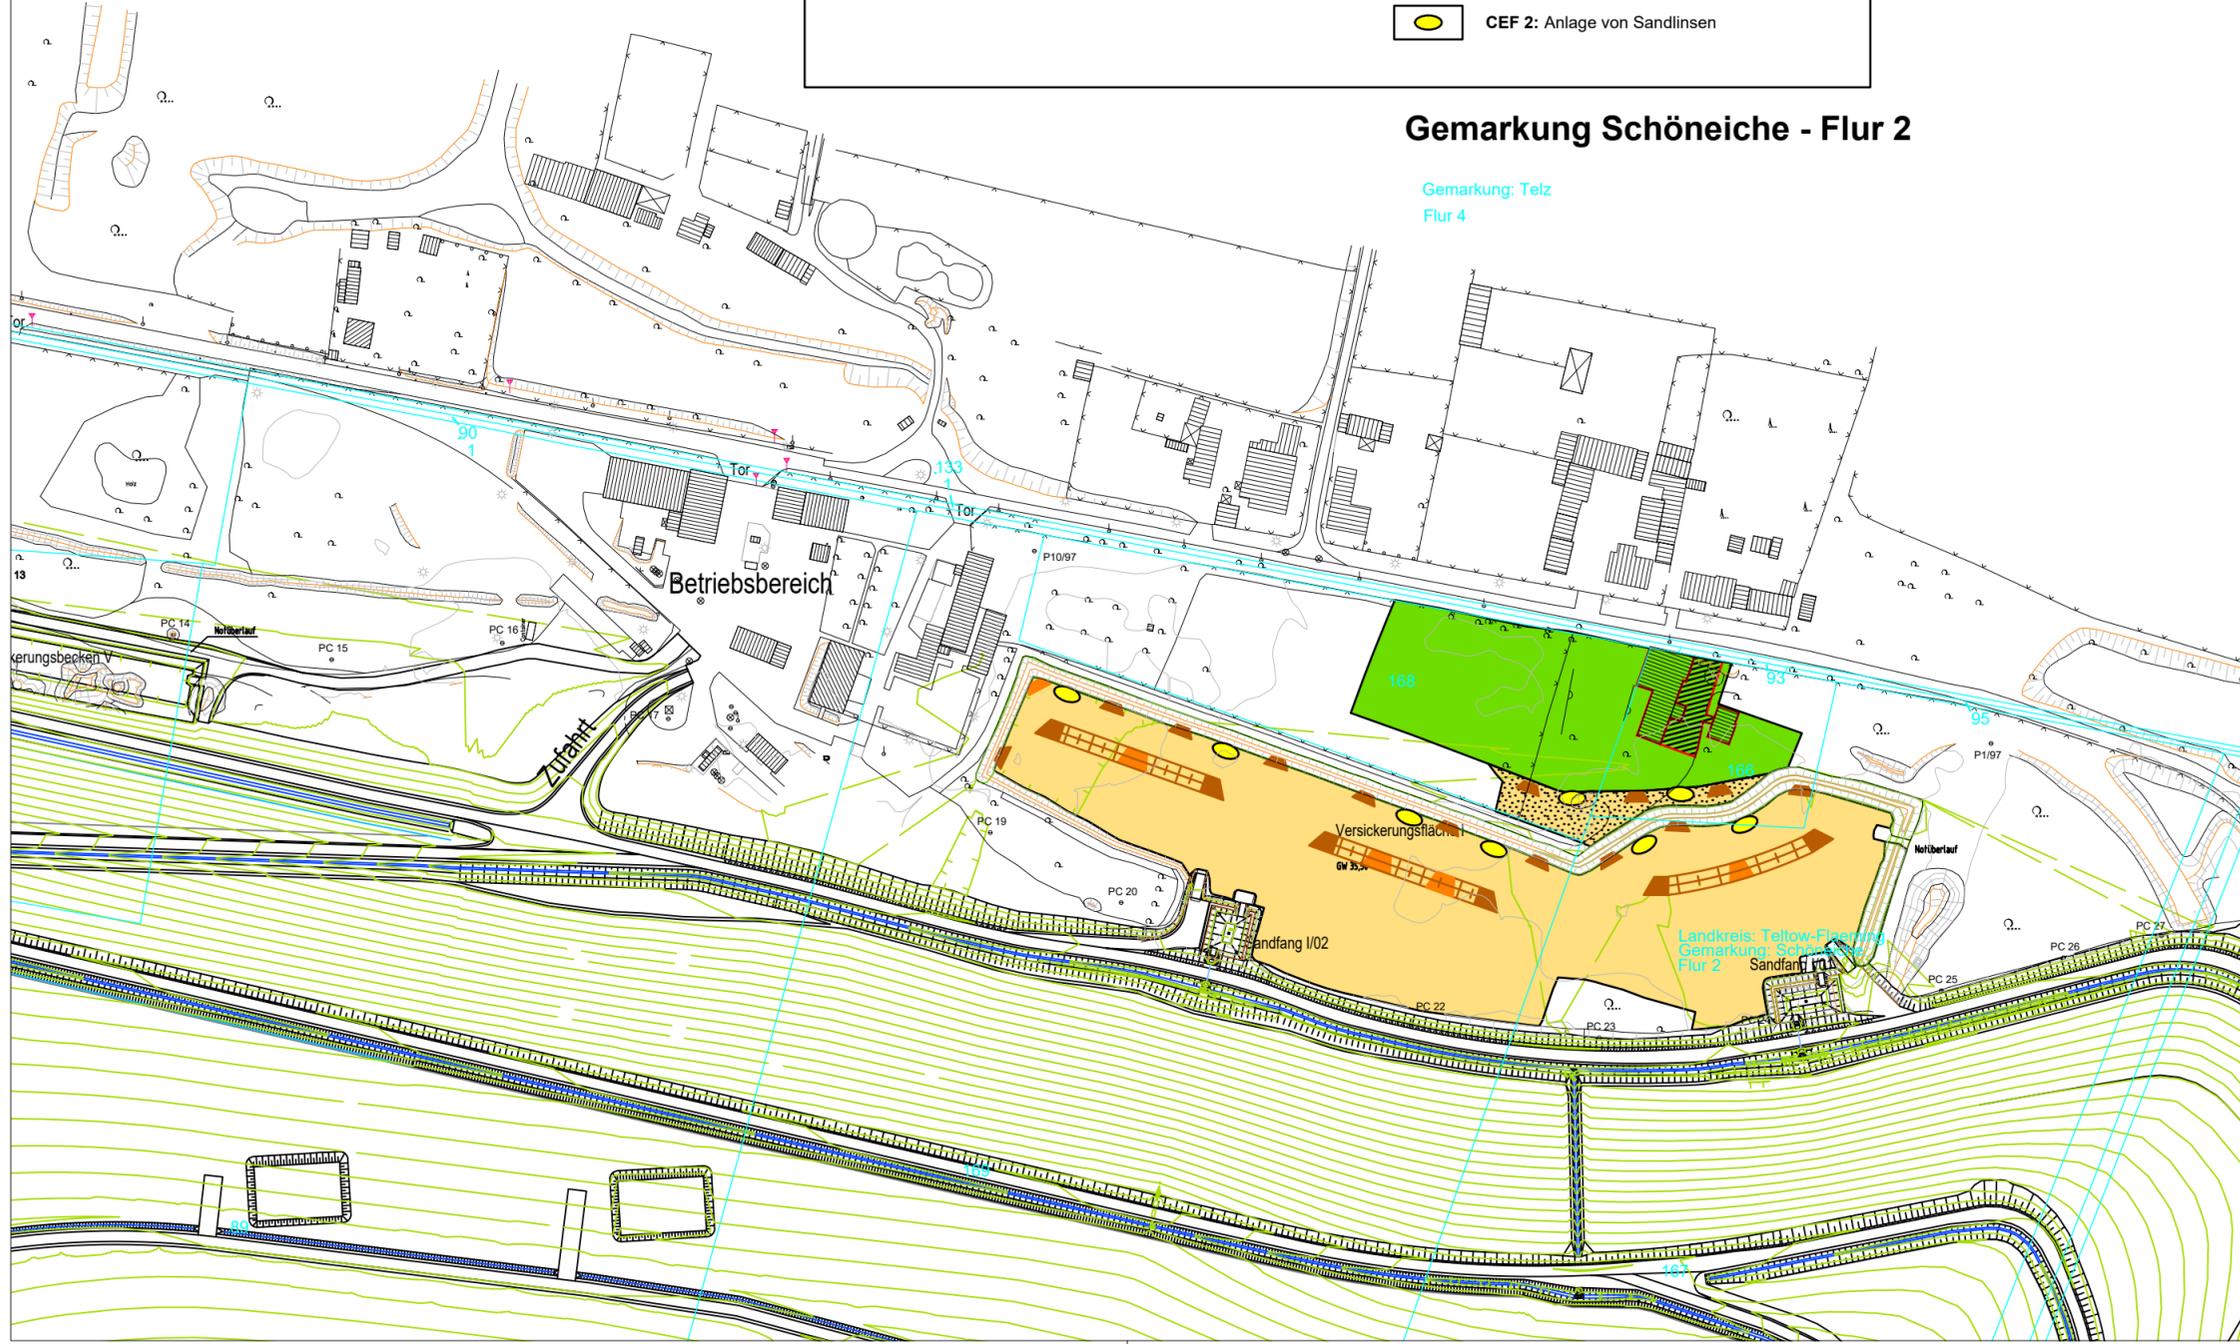

Legende

Karte 3: Ersatz- und CEF-Maßnahmen

CEF 2	<p>Vorgezogene Ausgleichsmaßnahme für Zauneidechsen und Amphibien (= Vermeidung artenschutzrechtlicher Verbotstatbestände): Zauneidechsen werden auf der Erweiterungsfläche abgefangen und in die Ersatzhabitate umgesetzt. Amphibien werden in die Nähe des Sandfangs I/01 umgesetzt.</p> <p>Ersatzhabitate für Zauneidechsen:</p> <ul style="list-style-type: none"> - Pflege vorhandener Erdwälle unter Berücksichtigung der Lebensraumfunktion, - Anlage von Erdwällen auf insgesamt 150 m Länge und jeweils 6 m Breite, 1,5 m über GOK - Anlage von 24 Kleinhabitaten für Zauneidechsen mit jew. 10 bis 15 m² Fläche (Winterhabitate, Totholzhaufen, Steinhaufen, kombinierte Totholz- und Steinhaufen) - Anlage von 8 Sandlinsen á 3 m x 2 m x 0,4 m
E 1	Umwandlung von Acker in eine extensive Mähwiese im Bereich des Versickerungsbeckens I mit differenzierter Pflege der feuchten und trockenen Teilflächen (ca. 1,55 ha), extensive Pflege von Zauneidechsen - Lebensräumen (910 m ²)
E 3	Rückbau von Gebäuden (ca. 442 m ²) und Entsiegelung von Betonflächen (ca. 330 m ²)
E 4	Aufforstung von Laubmischwald mit Waldmantel unter Berücksichtigung vorhandener Gehölze (ca. 5.950 m ² , dav. ca. 5.200 m ² Pflanzfläche)

Beschreibung der Maßnahme
Maßnahmen-Nr.
Art der Maßnahme: **E** Ersatzmaßnahme

Index	Änderung	Datum	Name
AUFTRAGGEBER: BSR BERLINER STADTREINIGUNGSBETRIEBE GESCHÄFTSEINHEIT ABFALLVERWERTUNG-/BESEITIGUNG DEPONIESANIERUNG RINGBAHNSTR. 96, 12103 BERLIN TEL. 7592-0			
PLANUNG: CS Planungs- und Ingenieurgesellschaft mbH Köpenicker Straße 145 Telefon 030 / 61 20 95-0 10997 Berlin Telefax 030 / 61 20 95-79			
PROJEKT: WESTERWEITERUNG DER DEPONIE SCHÖNEICHER PLAN			
Maßstab: 1:2.000	Datum	Name	Benennung: Karte 3: Ersatz- und CEF-Maßnahmen
	Bearb: 27.08.2019	Schultz	
	Gez: 27.08.2019	Belitz	
Leistungsphase: Planfeststellung			
Blattgröße: 580 x 297 mm	Projekt-Nummer:	Zeichnungsnummer:	Index Blatt: 03