


This document must not be copied, changed or used by third party without ABO WIND written permission



LEGENDE

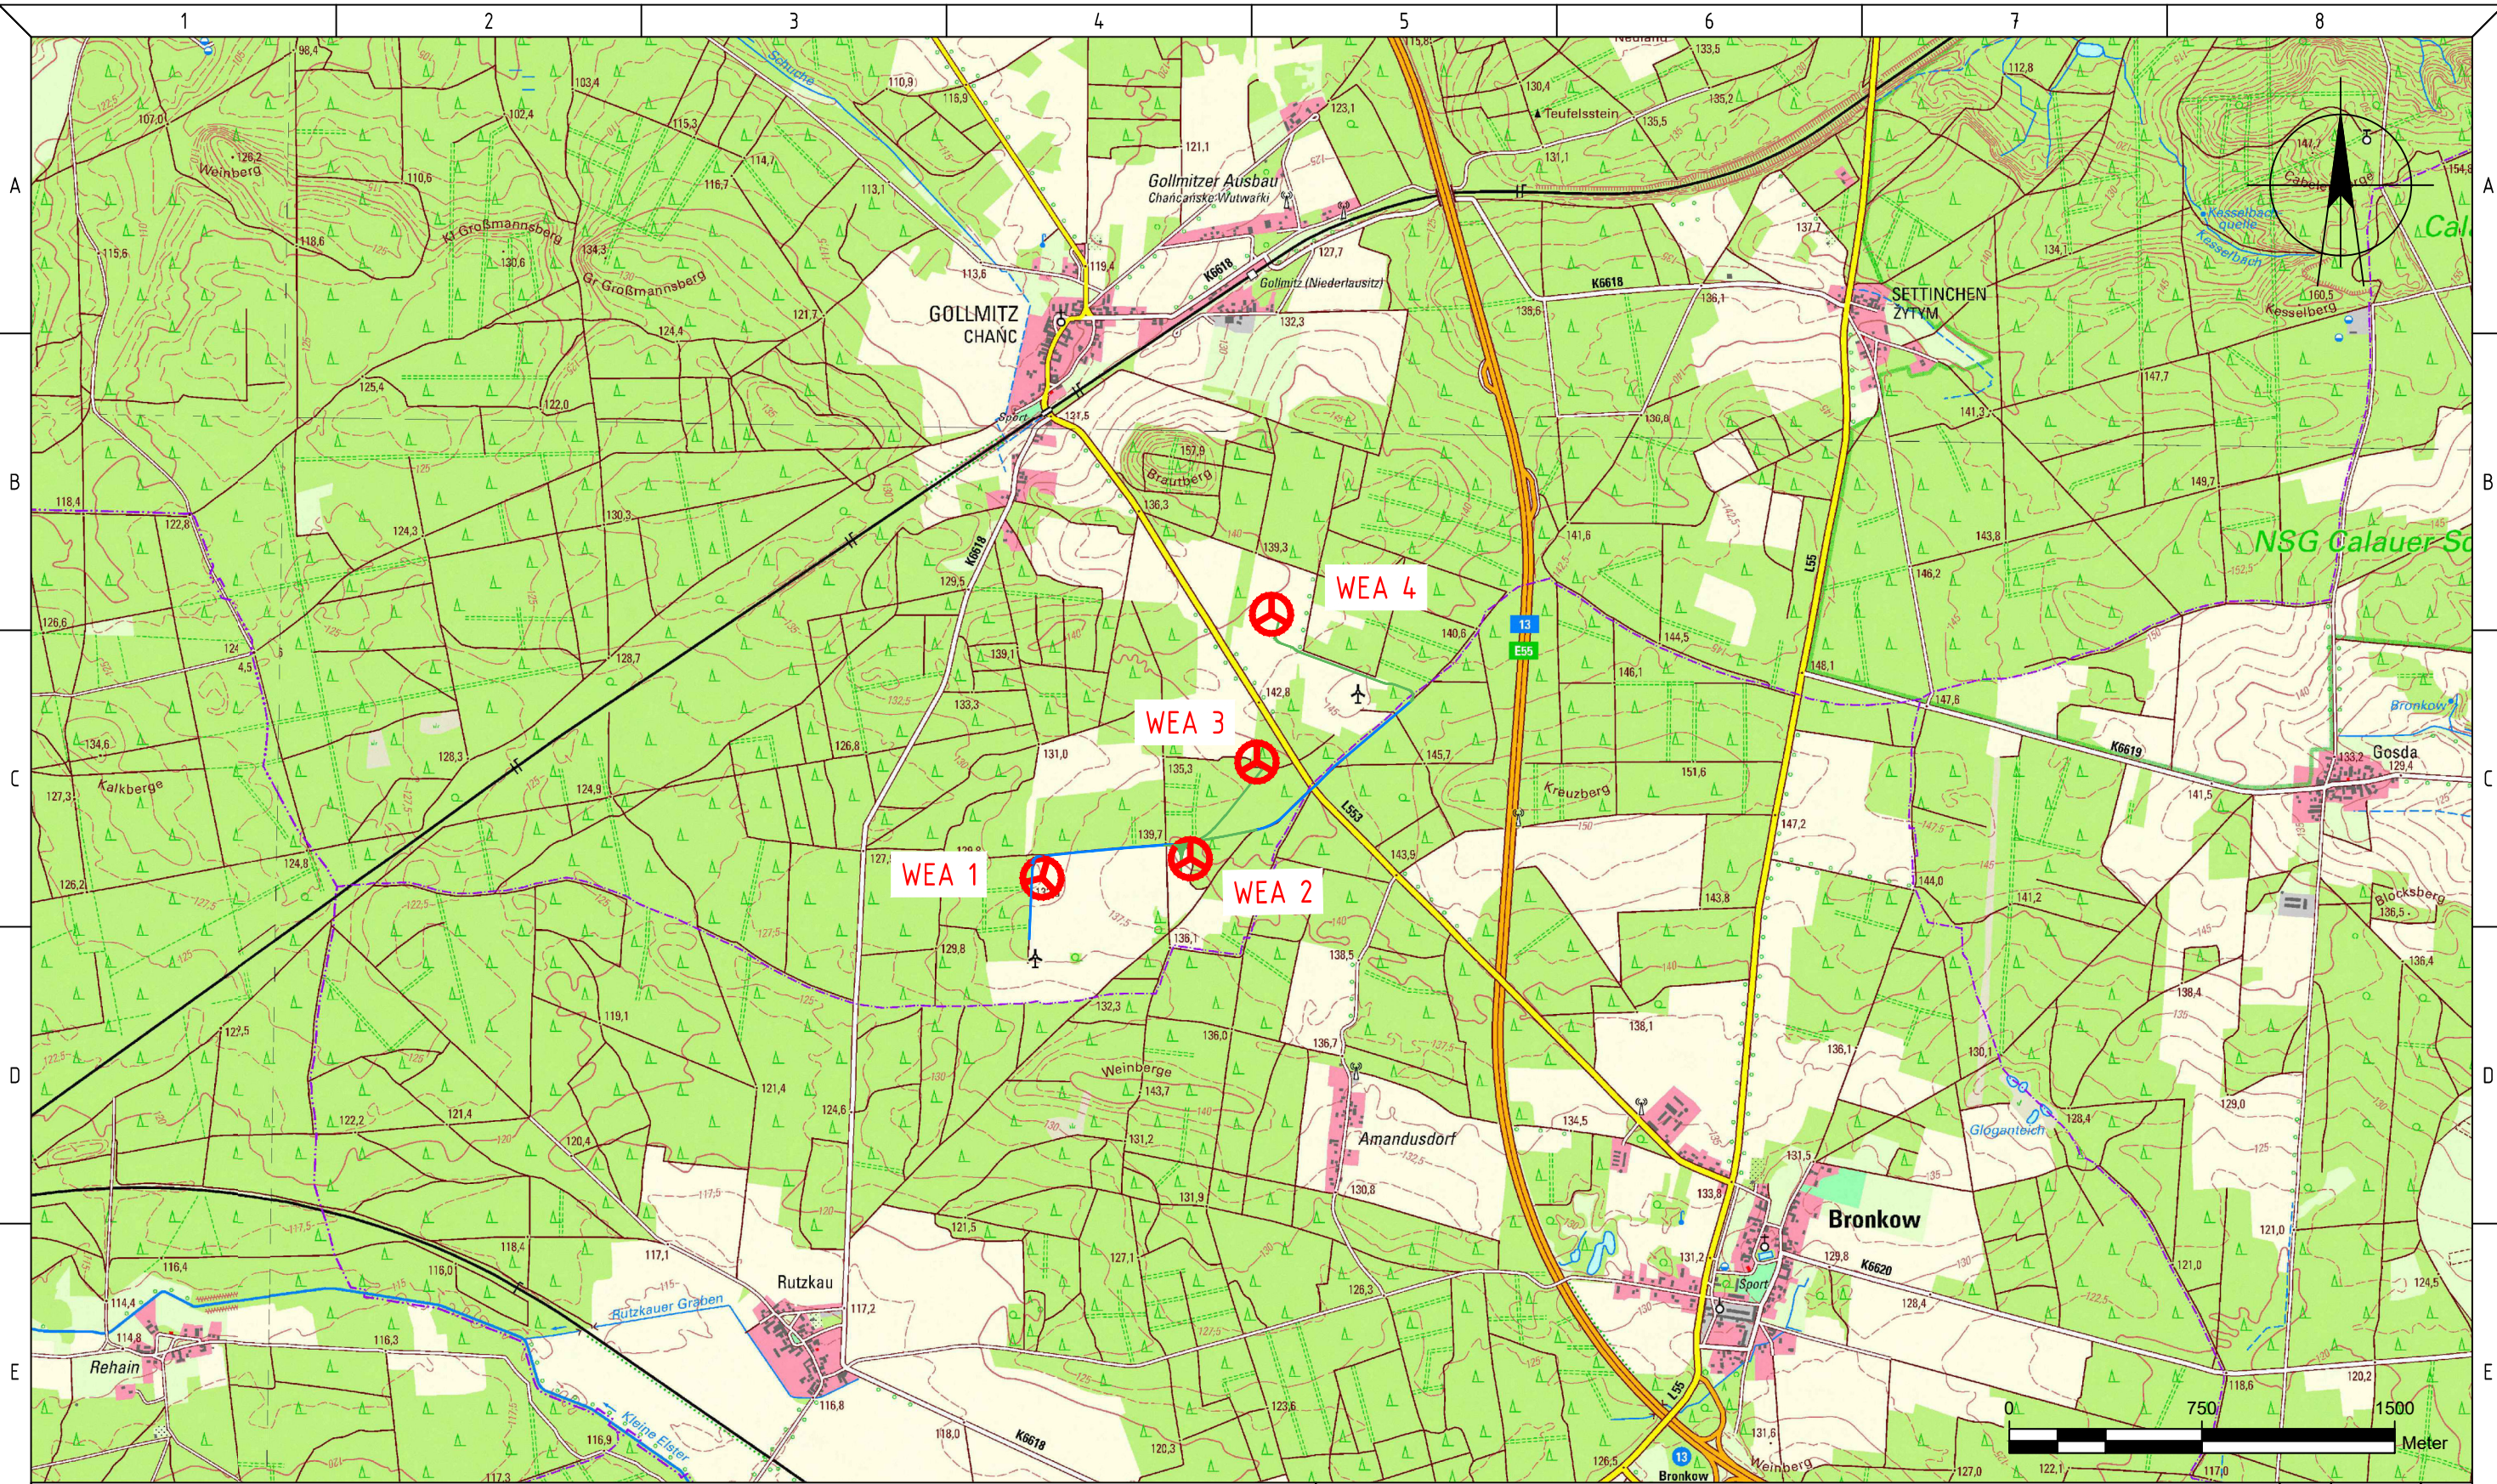

Geplante WEA (Windenergieanlage) ABO-Wind
Typ: SG 6.6-170, NH 165 m
Koordinatensystem: ETRS89.UTM, Zone 33N
WEA 1: x = 422198 / y = 5726384
WEA 2: x = 422715 / y = 5726460
WEA 3: x = 423034 / y = 5726836
WEA 4: x = 423091 / y = 5727411



Zuwegung neu, Schotter dauerhaft



Zuwegung Ausbau, Schotter dauerhaft



Registrierter Firmensitz
Unter den Eichen 7
65195 Wiesbaden
Fax +49 (0)611 / 26 765 - 599
Tel. +49 (0)611 / 26 765 - 0
www.aboenergy.de

Projekt:

Windpark
Settinnen

Planinhalt

Übersicht auf TK

EPSG Code:

Kartengrundlage:

Gezeichnet: D.Slawik

Geprüft: R.Scholz

Freigegeben: J.Braun

Datum: 17.07.2024

Format: A3


First Issue
Revision:
Datum:

XXX DD.MM.YYYY 01
Autor: Datum: Index:

518-SET-Settinnen-aktueller Stand.dwg

TK
Projekt Nr.: 10-518
Code: 100.00
Level: A
Seite: 01 von: 01
Maßstab: 1:25000

Dieses Dokument darf nicht von Dritten ohne schriftliche Genehmigung von ABO Energy kopiert, verändert oder verwendet werden

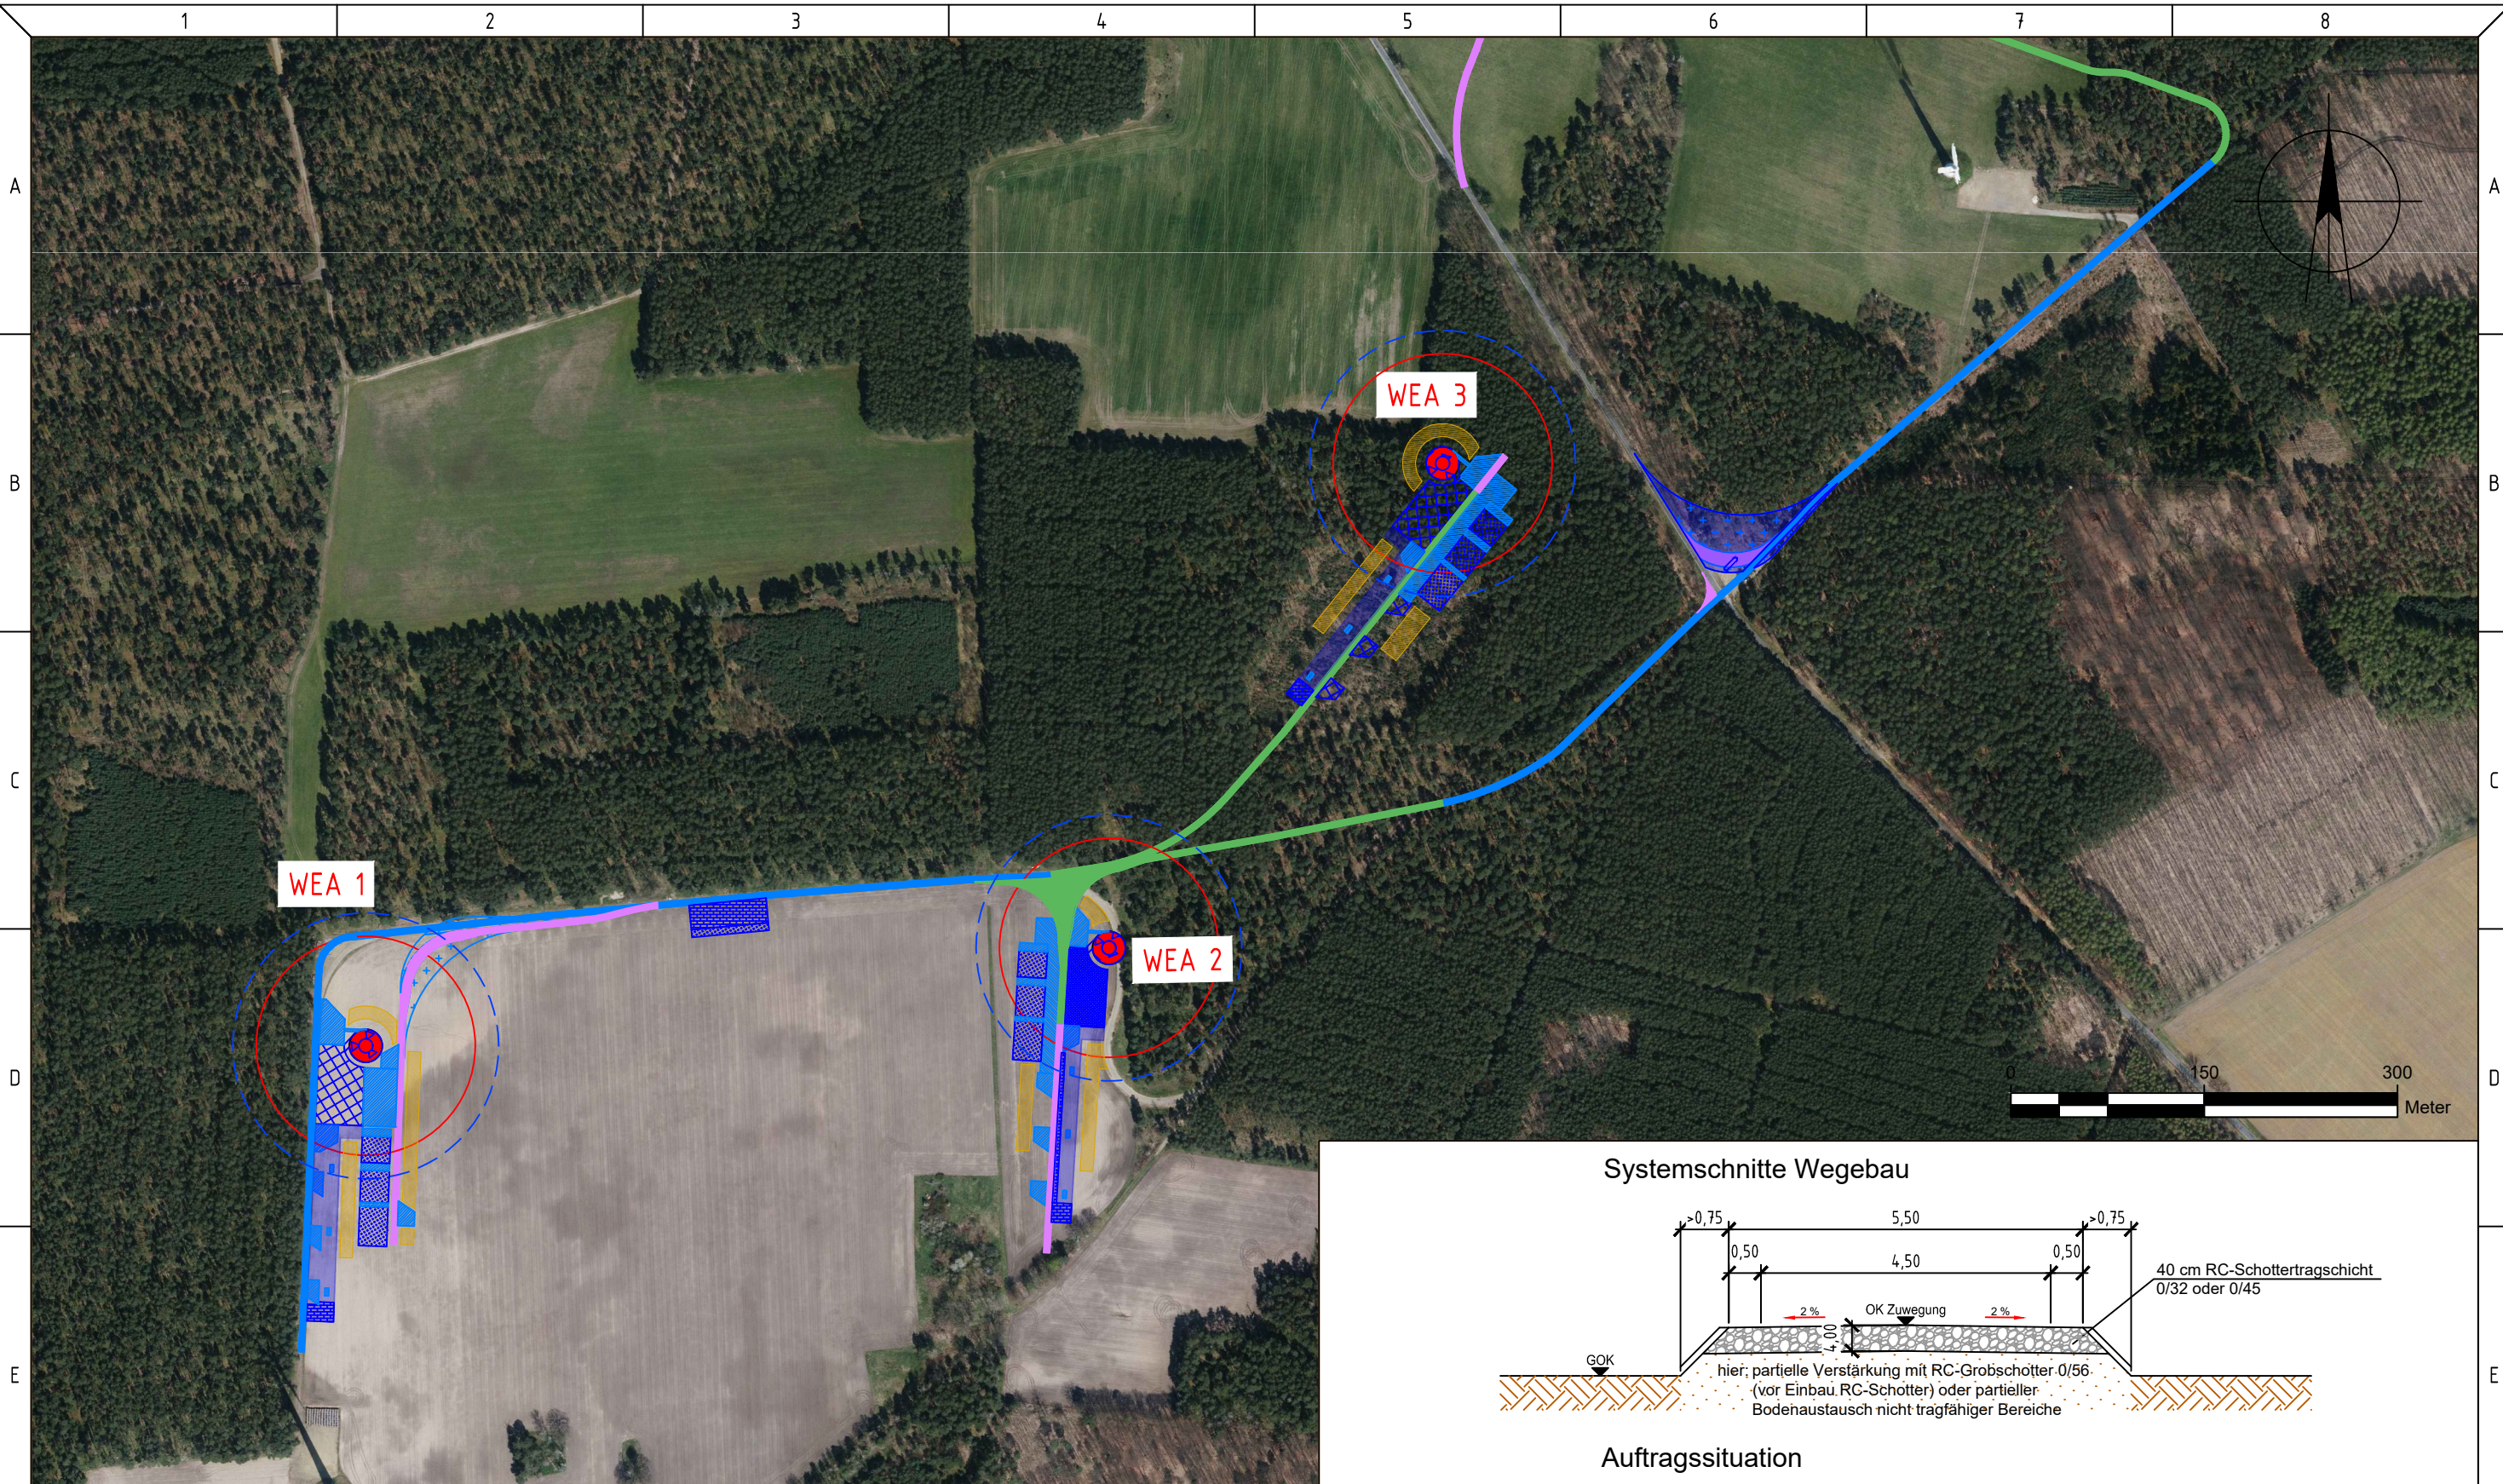

LEGENDE

Geplante WEA (Windenergieanlage) ABO-Wind
Typ: SG 6.6-170, NH 165 m
Koordinatensystem: ETRS89.UTM, Zone 33N
WEA 1: x = 422198 / y = 5726384
WEA 2: x = 422775 / y = 5726460
WEA 3: x = 423034 / y = 5726836

Zuwegung neu, Schotter dauerhaft

Zuwegung Ausbau, Schotter dauerhaft

Zuwegung neu, vorübergehend

Schotter dauerhaft

dauerhaft frei

Kranstellflächen dauerhaft geschottert

Lagerung Erdmaterial vorübergehend

Schotter vorübergehend


vorübergehend frei

überschwenkter Bereich, vorübergehend frei von Hindernissen

mobile Platten


Rotorkreis, R = 85 m

Baurechtl. Abstandskreis, R = 103,2m

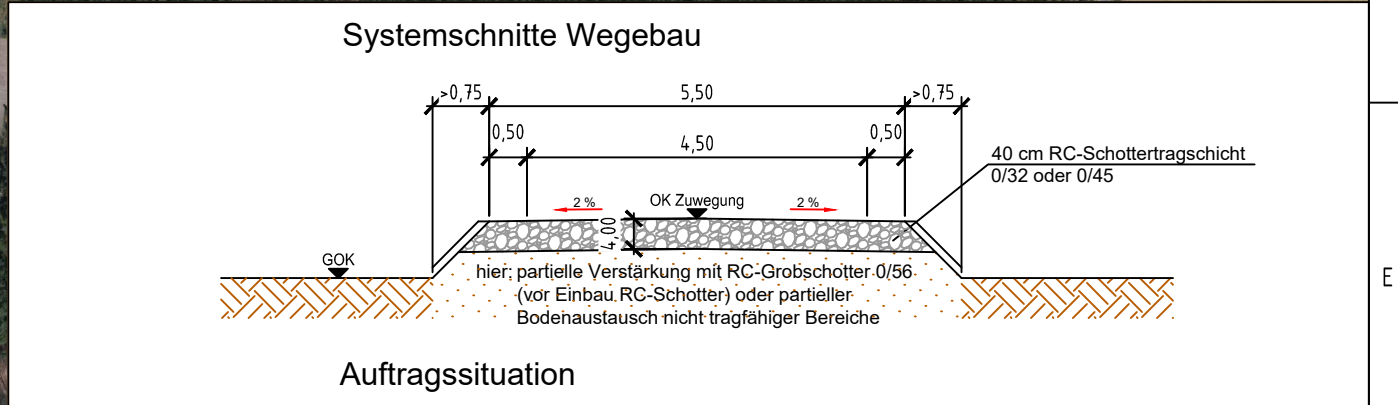

First Issue	XXX	DD.MM.YYYY	01
Revision:			
Dat:	518-SET-Settinnen-aktueller Stand.dwg		EPSS Code:
 Registrierter Firmensitz Unter den Eichen 7 65195 Wiesbaden Fax +49 (0)611 / 26 765 - 599 Tel. +49 (0)611 / 26 765 - 0 www.aboenergy.de		Projekt: Windpark Settinnen	
		Planinhalt: Übersichtsplan auf Luftbild	
		Kartengrundlage:	DOP
		Gezeichnet:	D.Slawik
		Geprüft:	R.Scholz
		Freigegeben:	J.Braun
		Datum:	23.07.2024
		Format:	A3
		Projekt Nr.:	10-518
		Code:	103.00
		Level:	A
		Seite:	01 von: 02
		Maßstab:	1:5000

Dieses Dokument darf nicht von Dritten ohne schriftliche Genehmigung von ABO Energy kopiert, verändert oder verwendet werden

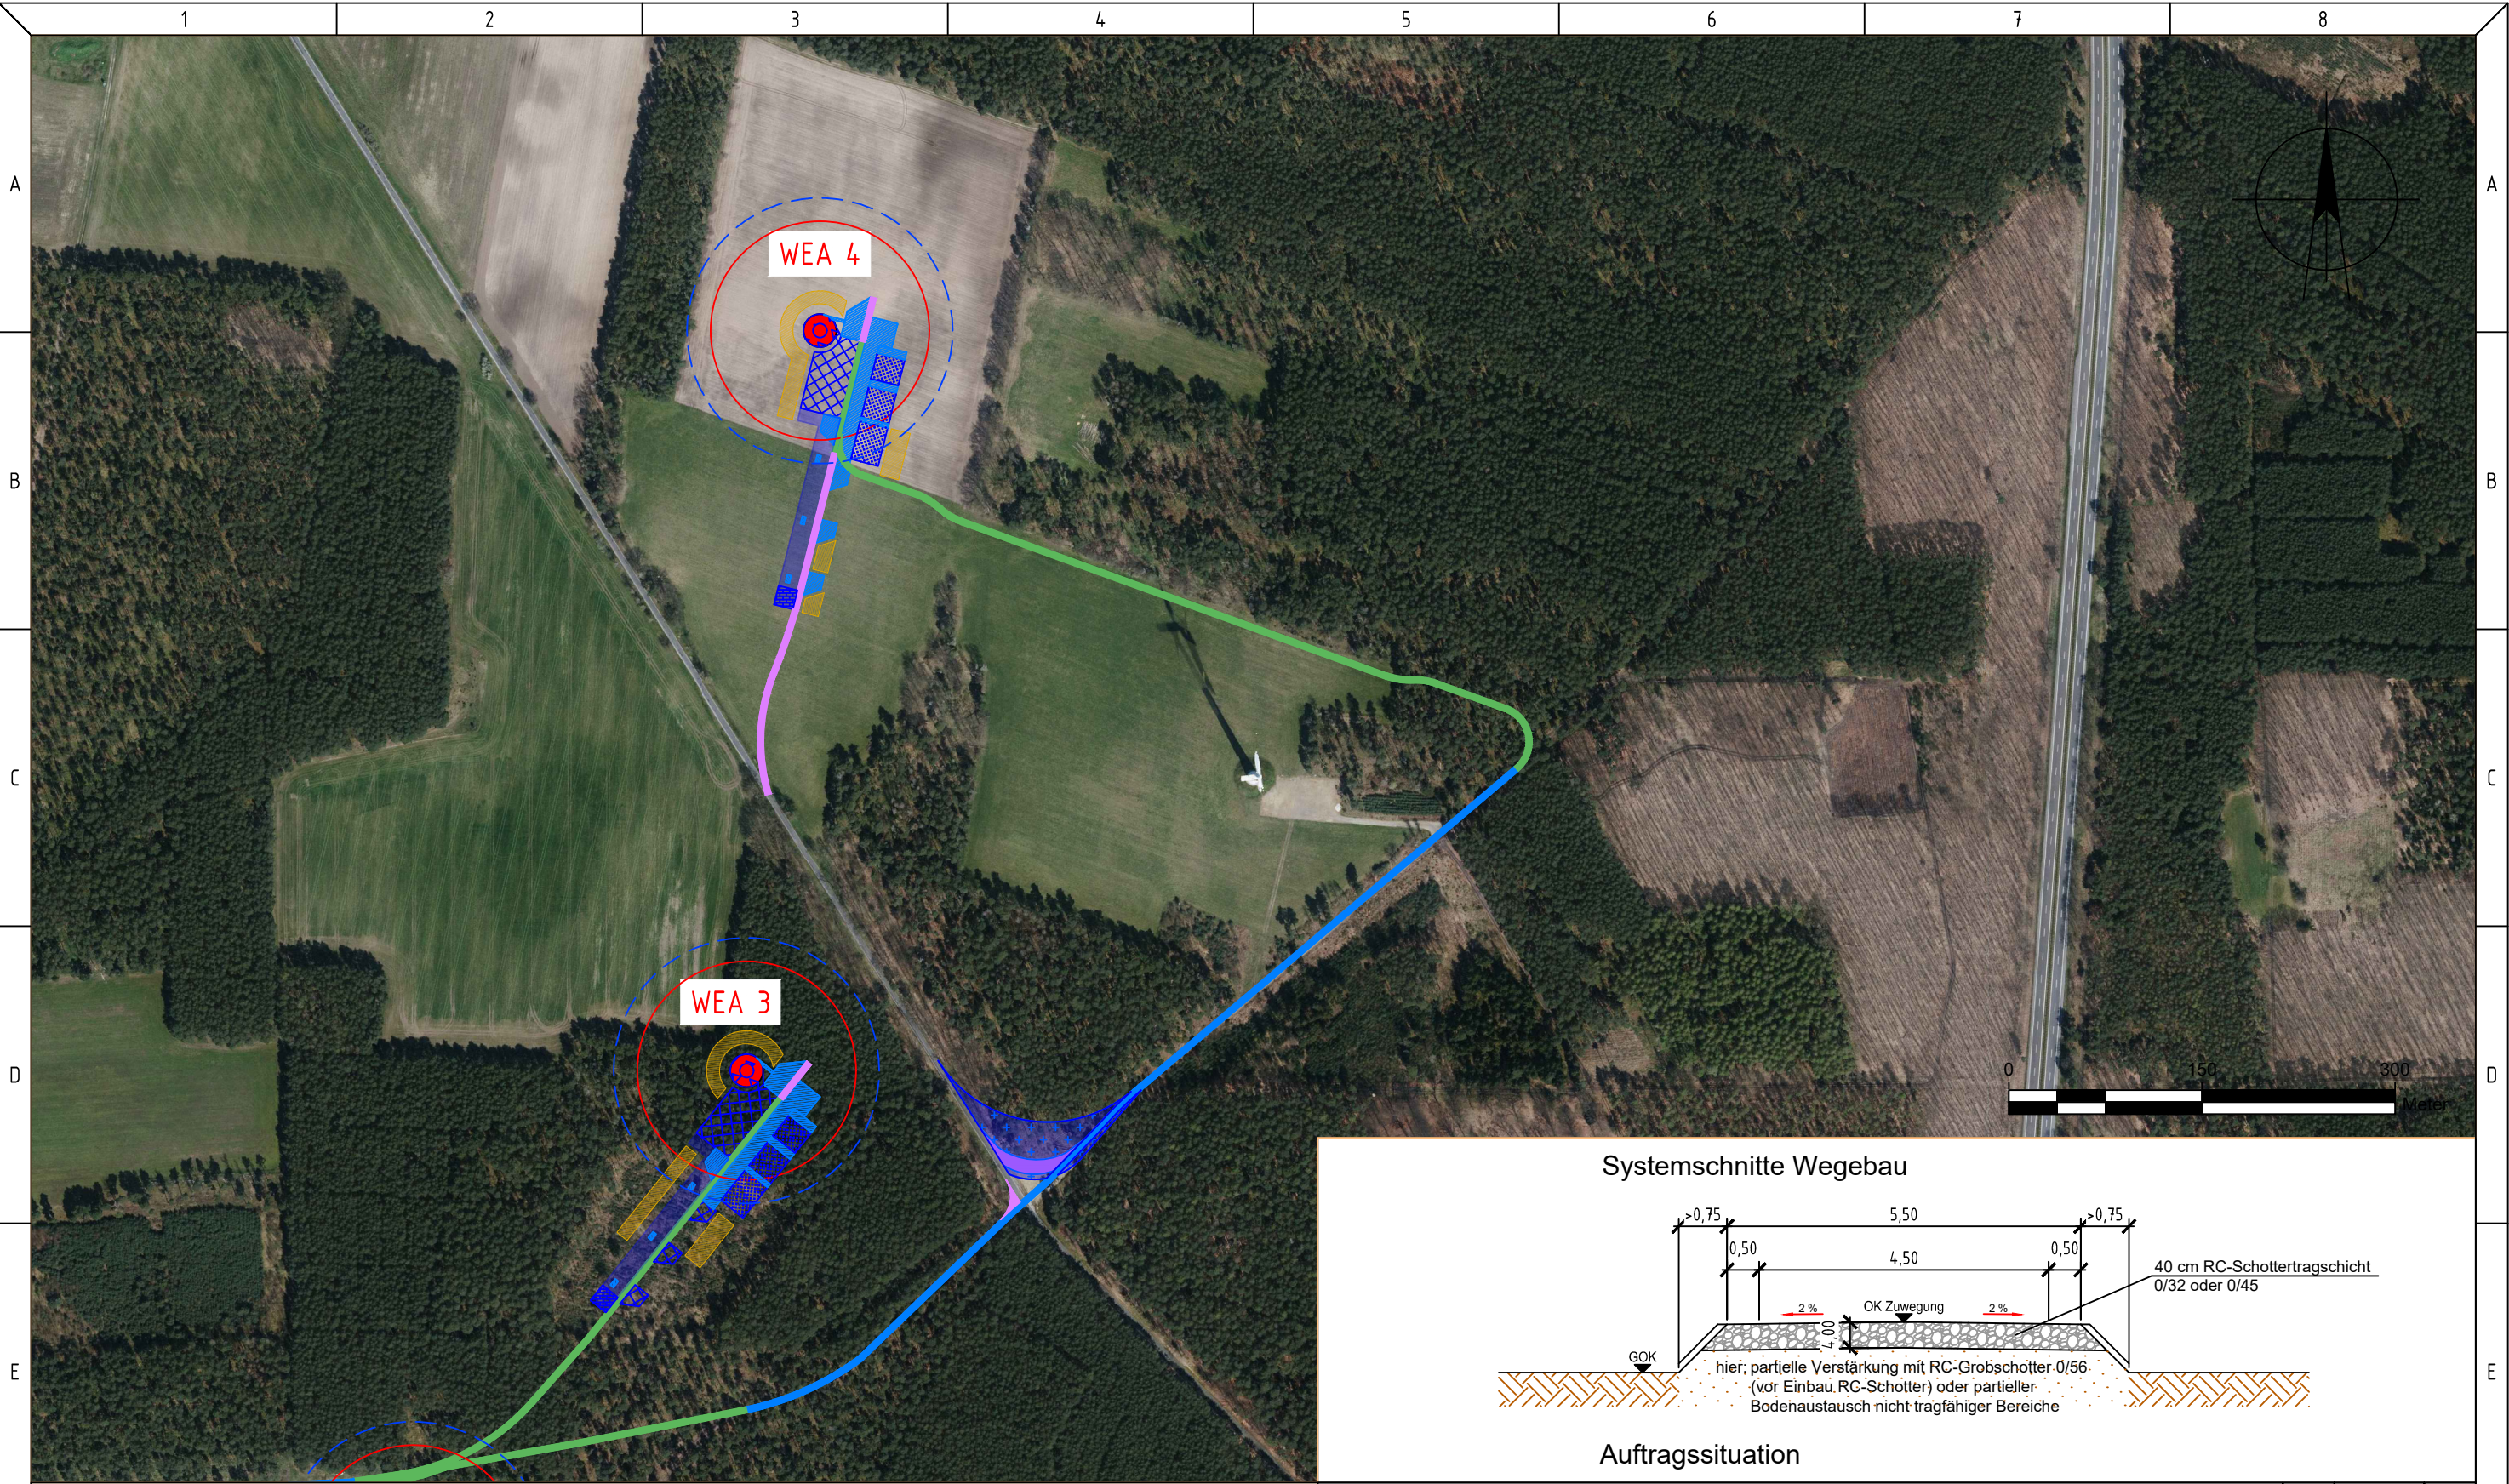

LEGENDE

Geplante WEA (Windenergieanlage) ABO-Wind
Typ: SG 6.6-170, NH 165 m
Koordinatensystem: ETRS89, UTM, Zone 33N
WEA 3: x = 423034 / y = 5726836
WEA 4: x = 423091 / y = 5727411

Zuwegung neu, Schotter dauerhaft

Zuwegung Ausbau, Schotter dauerhaft

Zuwegung neu, vorübergehend

Schotter dauerhaft

dauerhaft frei

Kranstellflächen dauerhaft geschottert

Lagerung Erdmaterial vorübergehend

Schotter vorübergehend

vorübergehend frei

überschenkter Bereich, vorübergehend frei von Hindernissen

Rotorkreis, R = 85 m

Baurechtl. Abstandskreis, R = 103,2m

mobile Platten

Systemschnitte Wegebau

Auftragssituation

First Issue	XXX	DD.MM.YYYY	01
Revision:			
Dat:	518-SET-Settinchen-aktueller Stand.dwg		
EPSS Code:			
Projekt:	Windpark Settinchen		
Planinhalt	Übersichtsplan auf Luftbild		
Kartengrundlage:	DOP		
Gezeichnet:	D.Slawik	Projekt Nr.:	10-518
Geprüft:	R.Scholz	Code:	103.00
Freigegeben:	J.Braun	Level:	A
Datum:	23.07.2024	Seite:	02 von: 02
Format:	A3	Maßstab:	1:5000

Registrierter Firmensitz
Unter den Eichen 7
65195 Wiesbaden
Fax +49 (0)611 / 26 765 - 599
Tel. +49 (0)611 / 26 765 - 0
www.aboenergy.de




2.3.1.1 Nutzungsverträge

Dieses Dokument wird aufgrund des Datenschutzes und des Geschäftsgeheimnisses nicht offengelegt. Dritten ist eine uneingeschränkte Beurteilung gemäß UVPG §23 (2) ohne diese Unterlage möglich, „ob und in welchem Umfang sie von den Umweltauswirkungen des Vorhabens betroffen sein können“.


2.3.1.2 Grundbuchauszüge

Dieses Dokument wird aufgrund des Datenschutzes nicht offengelegt. Dritten ist eine uneingeschränkte Beurteilung gemäß UVPG §23 (2) ohne diese Unterlage möglich, „ob und in welchem Umfang sie von den Umweltauswirkungen des Vorhabens betroffen sein können“.

Dieses Dokument darf nicht von Dritten ohne schriftliche Genehmigung von ABO Energy kopiert, verändert oder verwendet werden

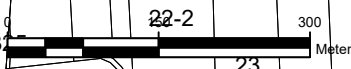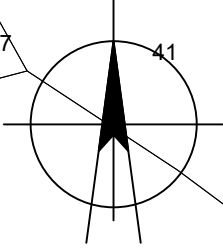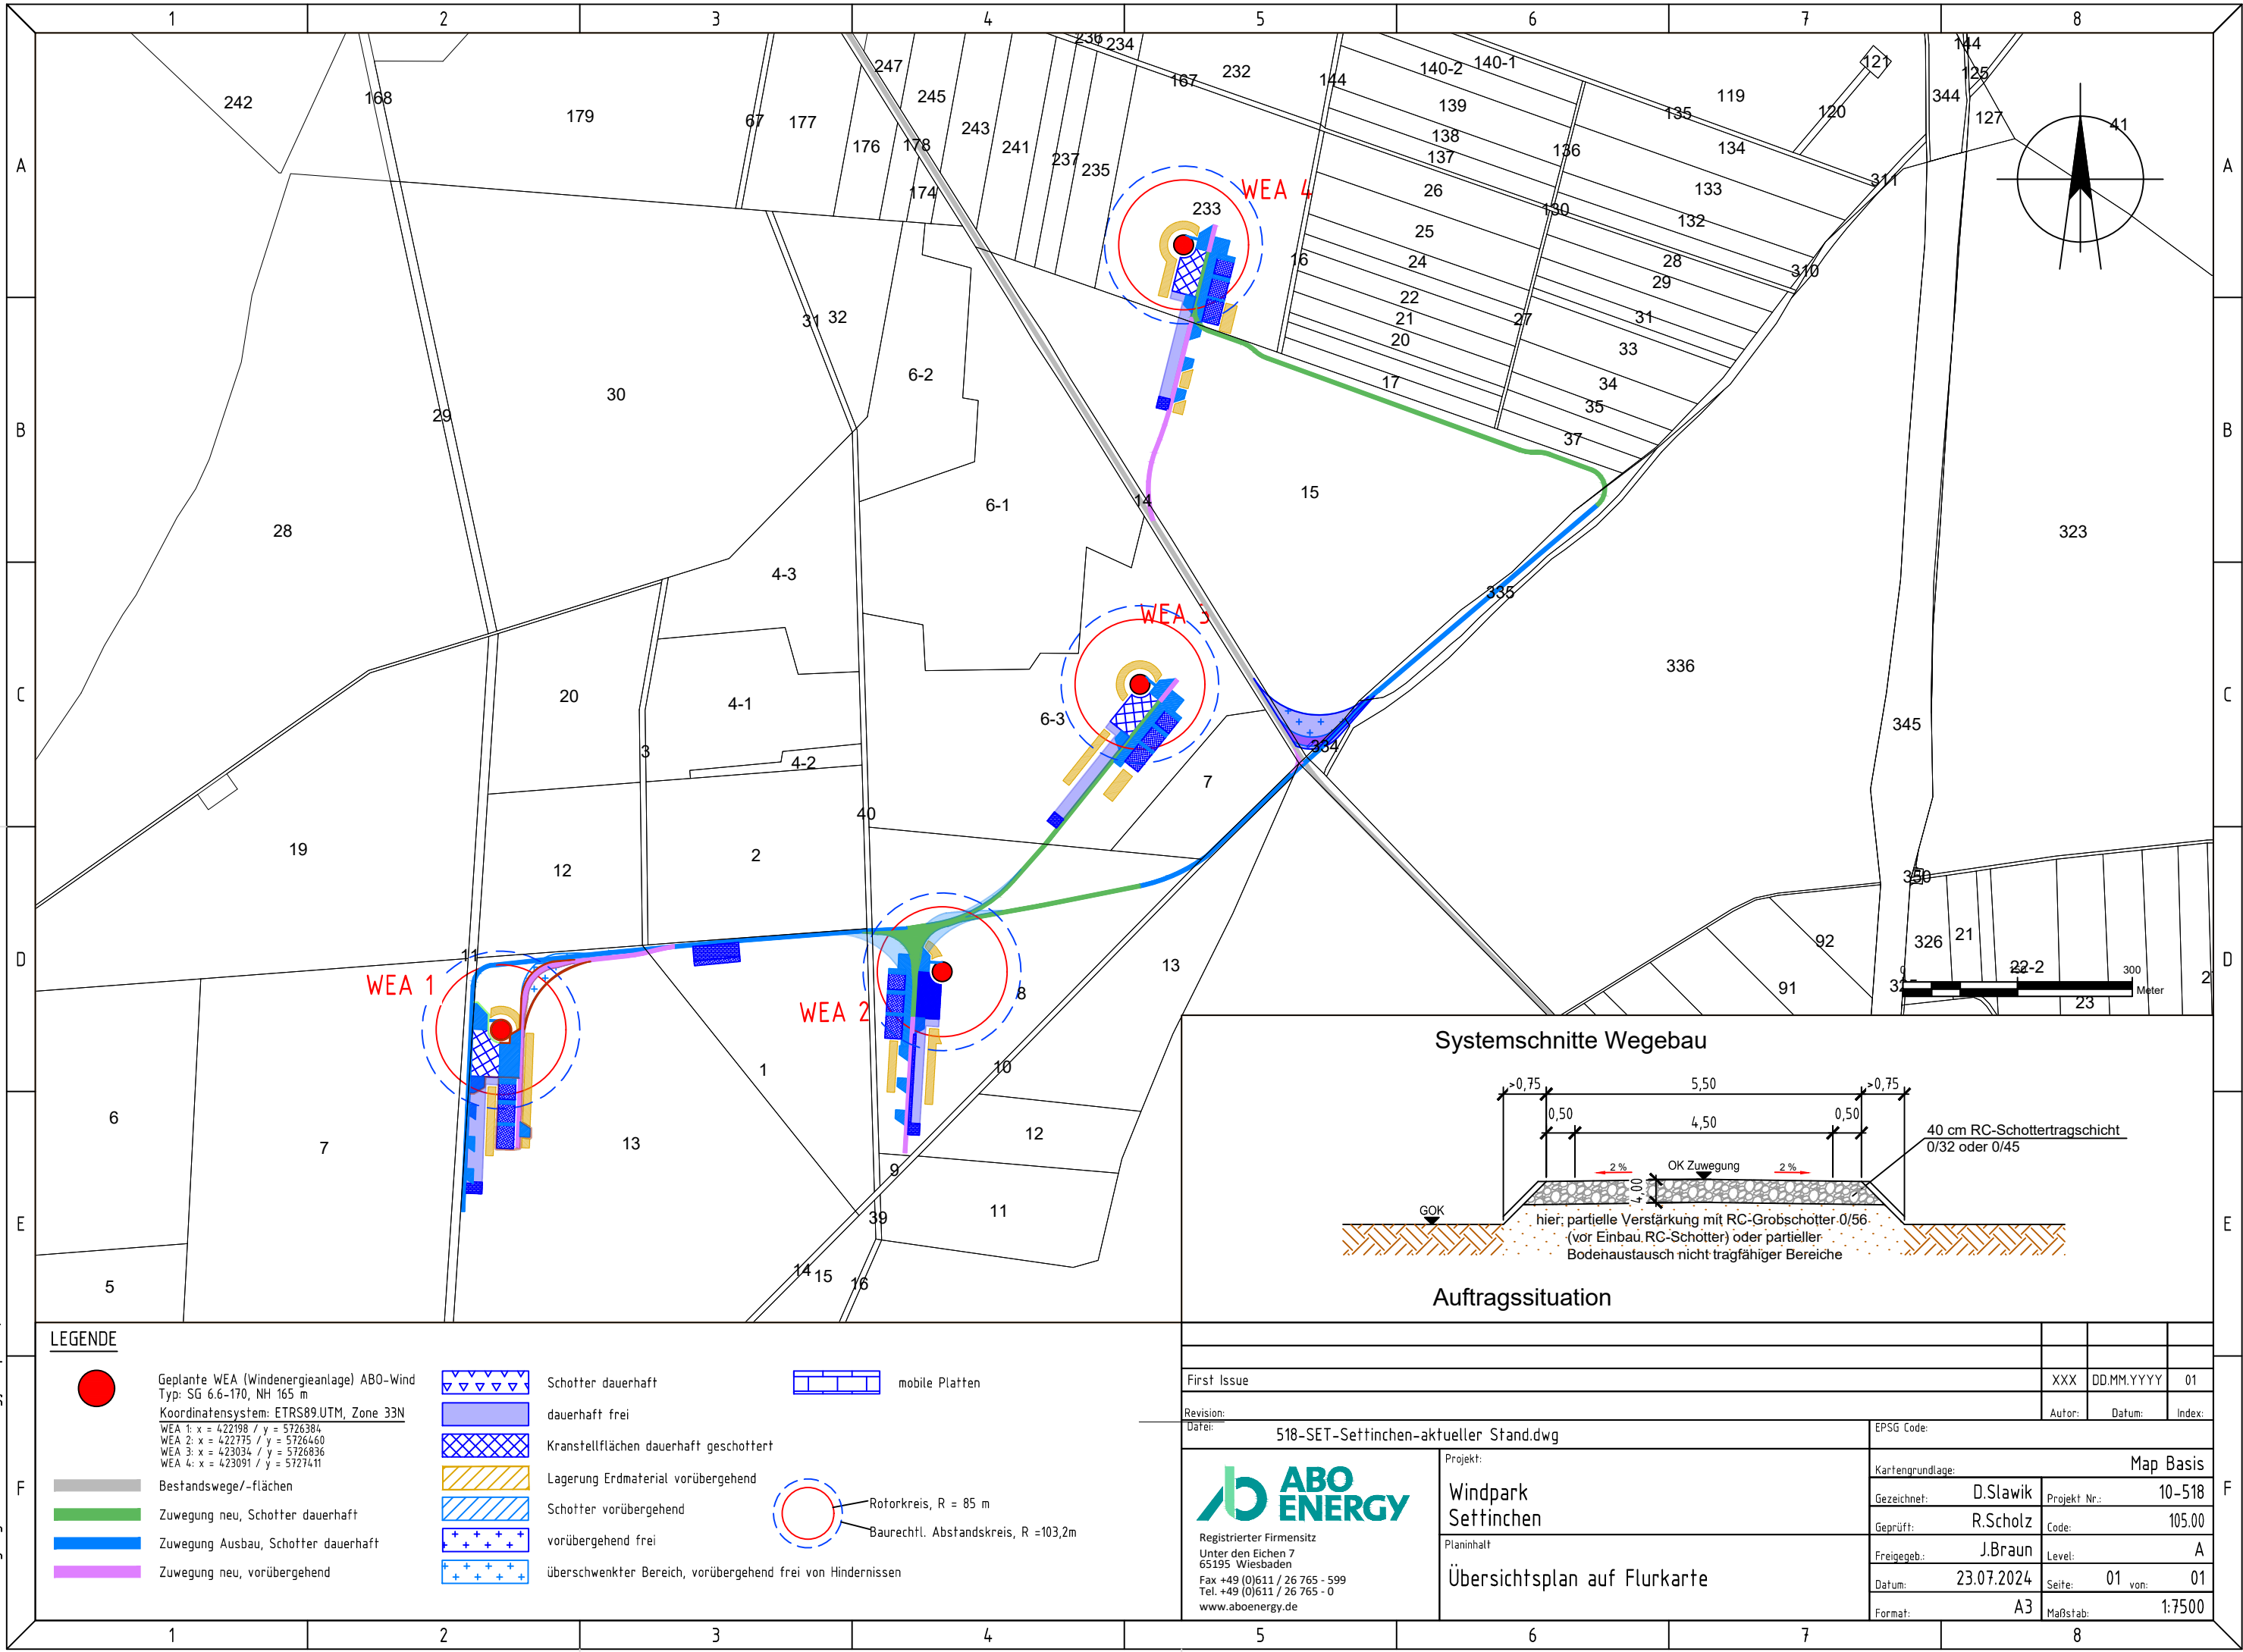

Systemschnitte Wegebau

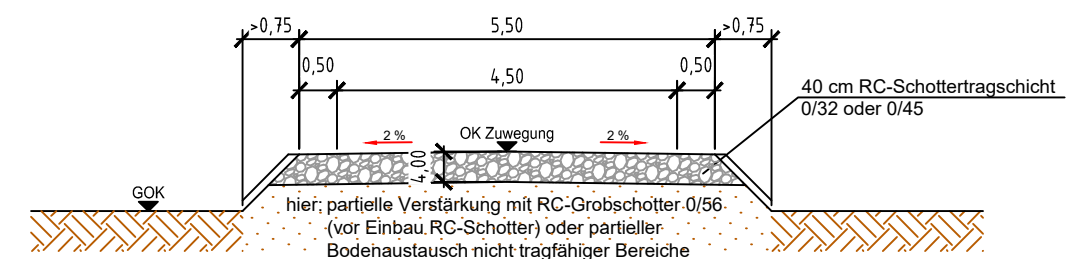

Auftragssituation

LEGENDE

- Geplante WEA (Windenergieanlage) ABO-Wind
Typ: SG 6.6-170, NH 165 m
Koordinatensystem: ETRS89.UTM, Zone 33N
WEA 1: x = 422198 / y = 5726384
WEA 2: x = 422775 / y = 5726460
WEA 3: x = 423034 / y = 5726836
WEA 4: x = 423091 / y = 5727411

Bestandswege/-flächen

Zuwegung neu, Schotter dauerhaft

Zuwegung Ausbau, Schotter dauerhaft

Zuwegung neu, vorübergehend

Schotter dauerhaft

dauerhaft frei

Kranstellflächen dauerhaft geschottert

Lagerung Erdmaterial vorübergehend

Schotter vorübergehend

vorübergehend frei

überschenkter Bereich, vorübergehend frei von Hindernissen

mobile Platten

Rotorkreis, R = 85 m


Baurechtl. Abstandskreis, R = 103,2m

Registrierter Firmensitz
Unter den Eichen 7
65195 Wiesbaden
Fax +49 (0)611 / 26 765 - 599
Tel. +49 (0)611 / 26 765 - 0
www.aboenergy.de

Projekt:
**Windpark
Settinnen**

Planinhalt:
Übersichtsplan auf Flurkarte

EPSS Code:		Map Basis	
Kartengrundlage:	D.Slawik	Projekt Nr.:	10-518
Gezeichnet:	R.Scholz	Code:	105.00
Geprüft:	J.Braun	Level:	A
Datum:	23.07.2024	Seite:	01 von: 01
Format:	A3	Maßstab:	1:7500

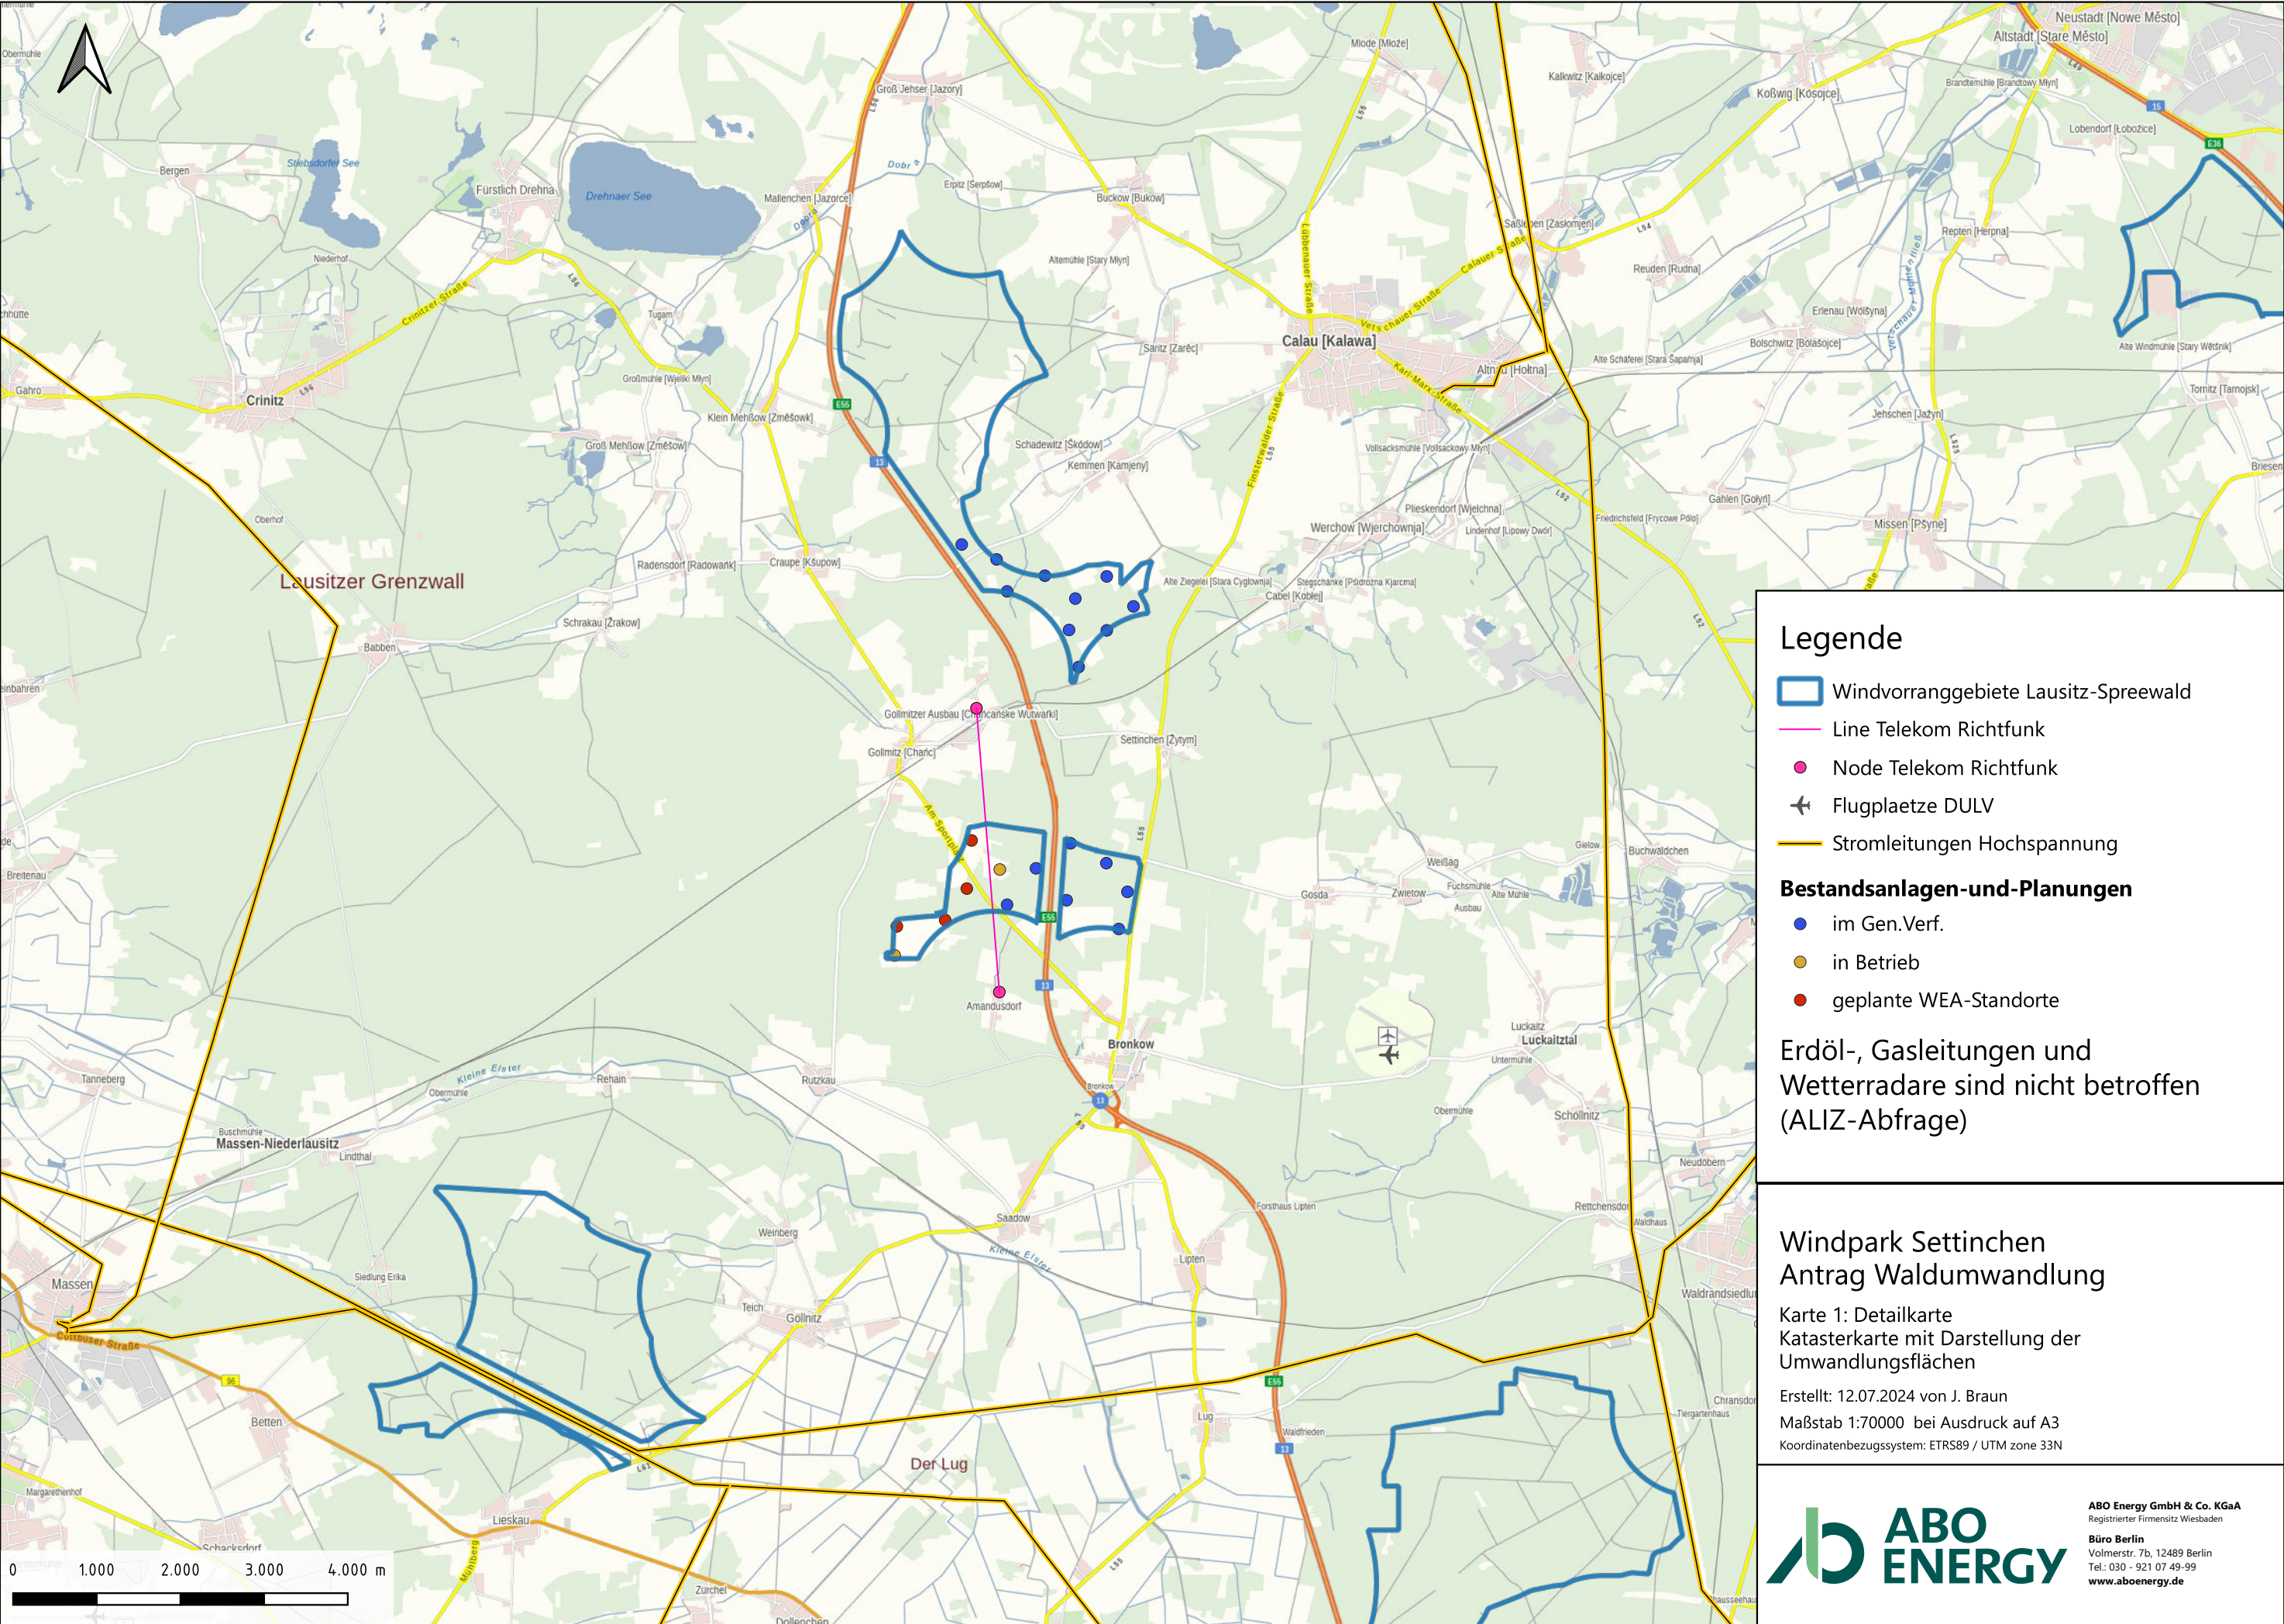

Legende

- Windvorranggebiete Lausitz-Spreewald
- Line Telekom Richtfunk
- Node Telekom Richtfunk
- ✈ Flugplaetze DULV
- Stromleitungen Hochspannung

Bestandsanlagen-und-Planungen

- im Gen.Verf.
- in Betrieb
- geplante WEA-Standorte

Erdöl-, Gasleitungen und
Wetterradae sind nicht betroffen
(ALIZ-Abfrage)

Windpark Settinchen Antrag Waldumwandlung

Karte 1: Detailkarte
Katasterkarte mit Darstellung der
Umwandlungsflächen

Erstellt: 12.07.2024 von J. Braun
Maßstab 1:70000 bei Ausdruck auf A3
Koordinatenbezugssystem: ETRS89 / UTM zone 33N



ABO Energy GmbH & Co. KGaA
Registrierter Firmensitz Wiesbaden

Büro Berlin
Volmerstr. 7b, 12489 Berlin
Tel.: 030 - 921 07 49-99
www.aboenergy.de