

Projektinformationen

-  Anbindungspunkt
-  Netzkopplungspunkt
-  SP / Stationierungspunkt (Kilometrierung)
-  Potentielle Trassenachse

Trassenkorridorsegmente (TKS)


-  DN600
-  DN600 oder DN400
-  DN400
-  Blattschnitt M 1 : 25.000

Administrative Grenzen

-  Gemeinde-/ Stadtbezirksgrenze

-  FFH-Gebiet
-  Vogelschutzgebiet
-  Naturschutzgebiet
-  Landschaftsschutzgebiet
-  sensible Moore
-  Wasserschutzgebiet, Zone I
-  Wasserschutzgebiet, Zone II
-  Wasserschutzgebiet, Zonen III; III A; III B
-  Überschwemmungsgebiet

Zukunftsnetz Nordwest Verfahrensunterlagen zum Raumordnungsverfahren Unterlage C - Umweltverträglichkeitsuntersuchung		 GASTRANSPORT GMBH	 NETZBEREICH ENERGIE UND GASE
		VATTENFALL	
Schutzgebiete		Maßstab 1: 25.000	Anlage C 2
Bearb. 25.10.2021 Gepr. 27.10.2021 Freig. 29.10.2021 Stand 22.10.2021	Name Ernst Behrendt Angermaier	Ausgabeformat: DIN A3 0 250 500 Meter	Legende Ing.- und Planungsbüro LANGE GbR  Carl-Peschken-Str. 12 47441 Moers Tel.: +49 2841 7905 - 0 Fax +49 2841 7905 - 55 Email: info@langebr.de www.langebr.de

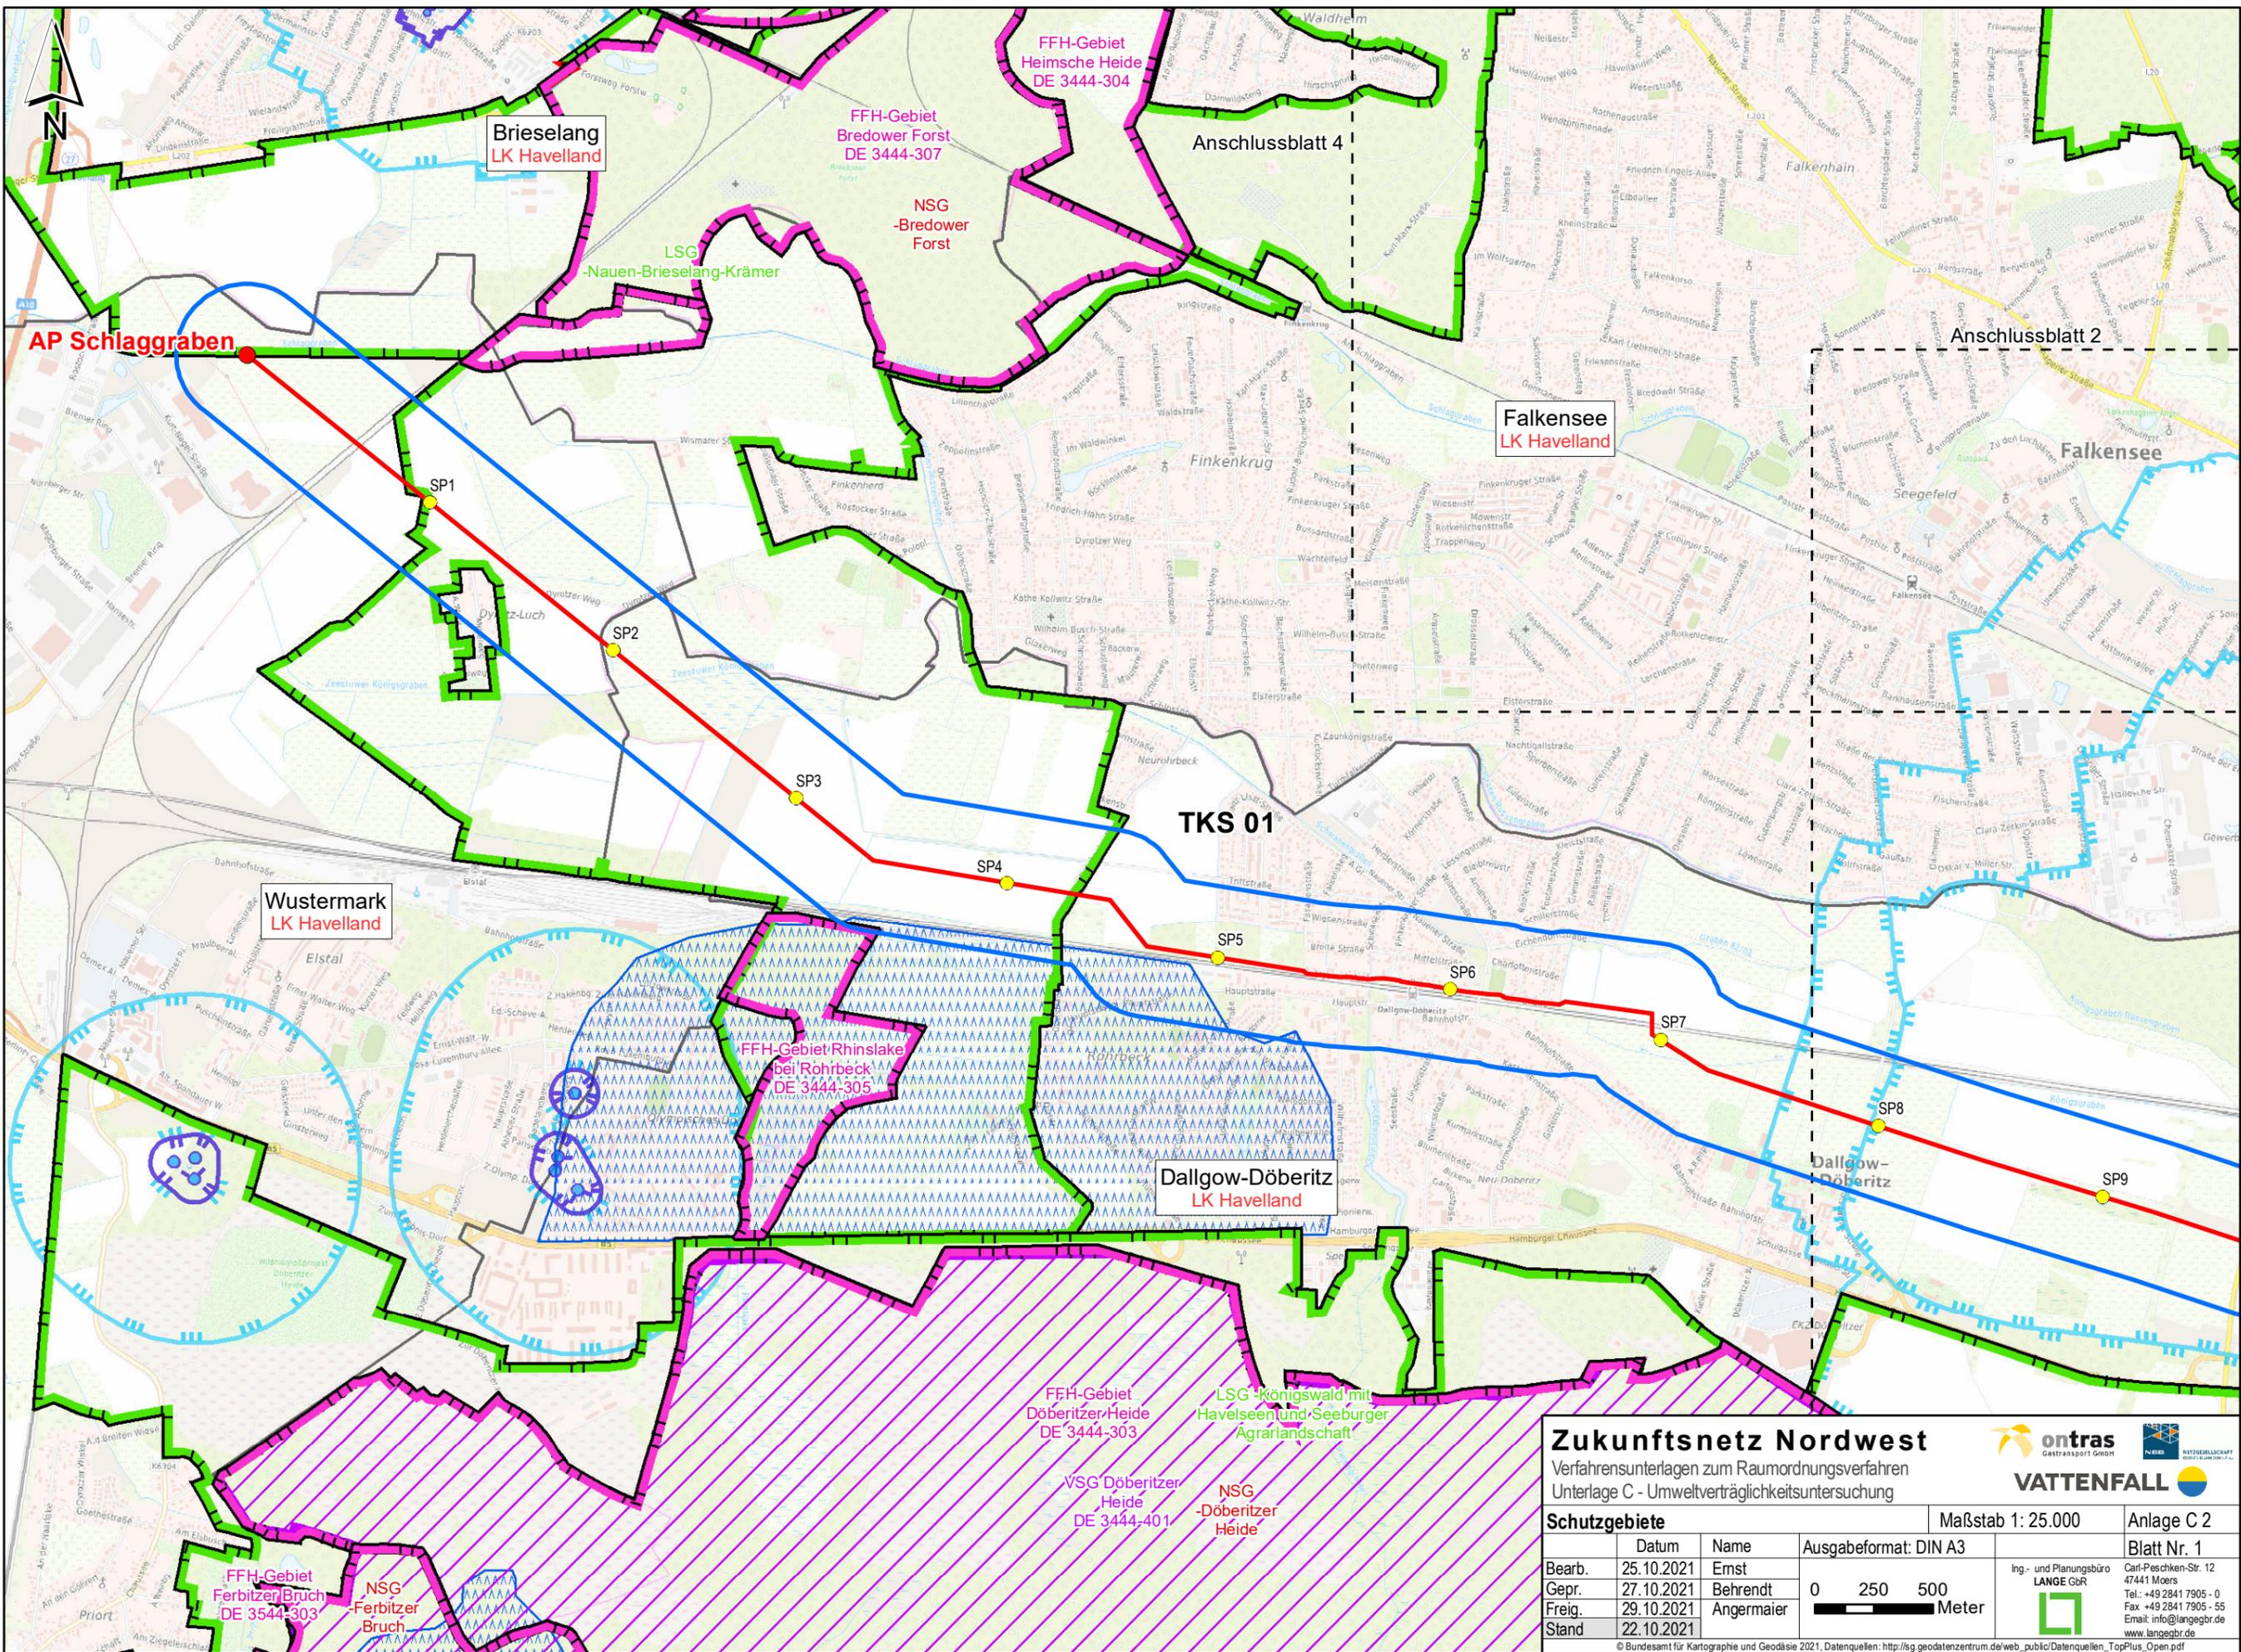

Zukunftsnetz Nordwest
 Verkehrsunterlagen zum Raumordnungsverfahren
 Unterlage C - Umweltverträglichkeitsuntersuchung

ontras
 Gastransport GmbH


VATTENFALL

Maßstab 1: 25.000
 Anlage C 2

Schutzgebiete		Datum	Name	Ausgabeformat: DIN A3	Blatt Nr. 1
Bearb.	25.10.2021	Ernst		0 250 500 Meter	Blatt Nr. 1
Gepr.	27.10.2021	Behrendt			
Freig.	29.10.2021	Angermaier			
Stand	22.10.2021				

Ing.- und Planungsbüro
LANGE GBR
 Carl-Peschken-Str. 12
 47441 Moers
 Tel.: +49 2841 7905 - 0
 Fax: +49 2841 7905 - 55
 Email: info@langegr.de
 www.langegr.de

© Bundesamt für Kartographie und Geodäsie 2021, Datenquellen: http://sg.geodatenzentrum.de/web_public/Datenquellen_TopPlus_Open.pdf
 J:\Arbeits\Projekte\vaere\layout\ROV\ROV_Unterlage\Unterlage_C_UVP\ZukNW_ROV_C_2_UVP_Anlage_02_SG_Schutzgebiete.mxd

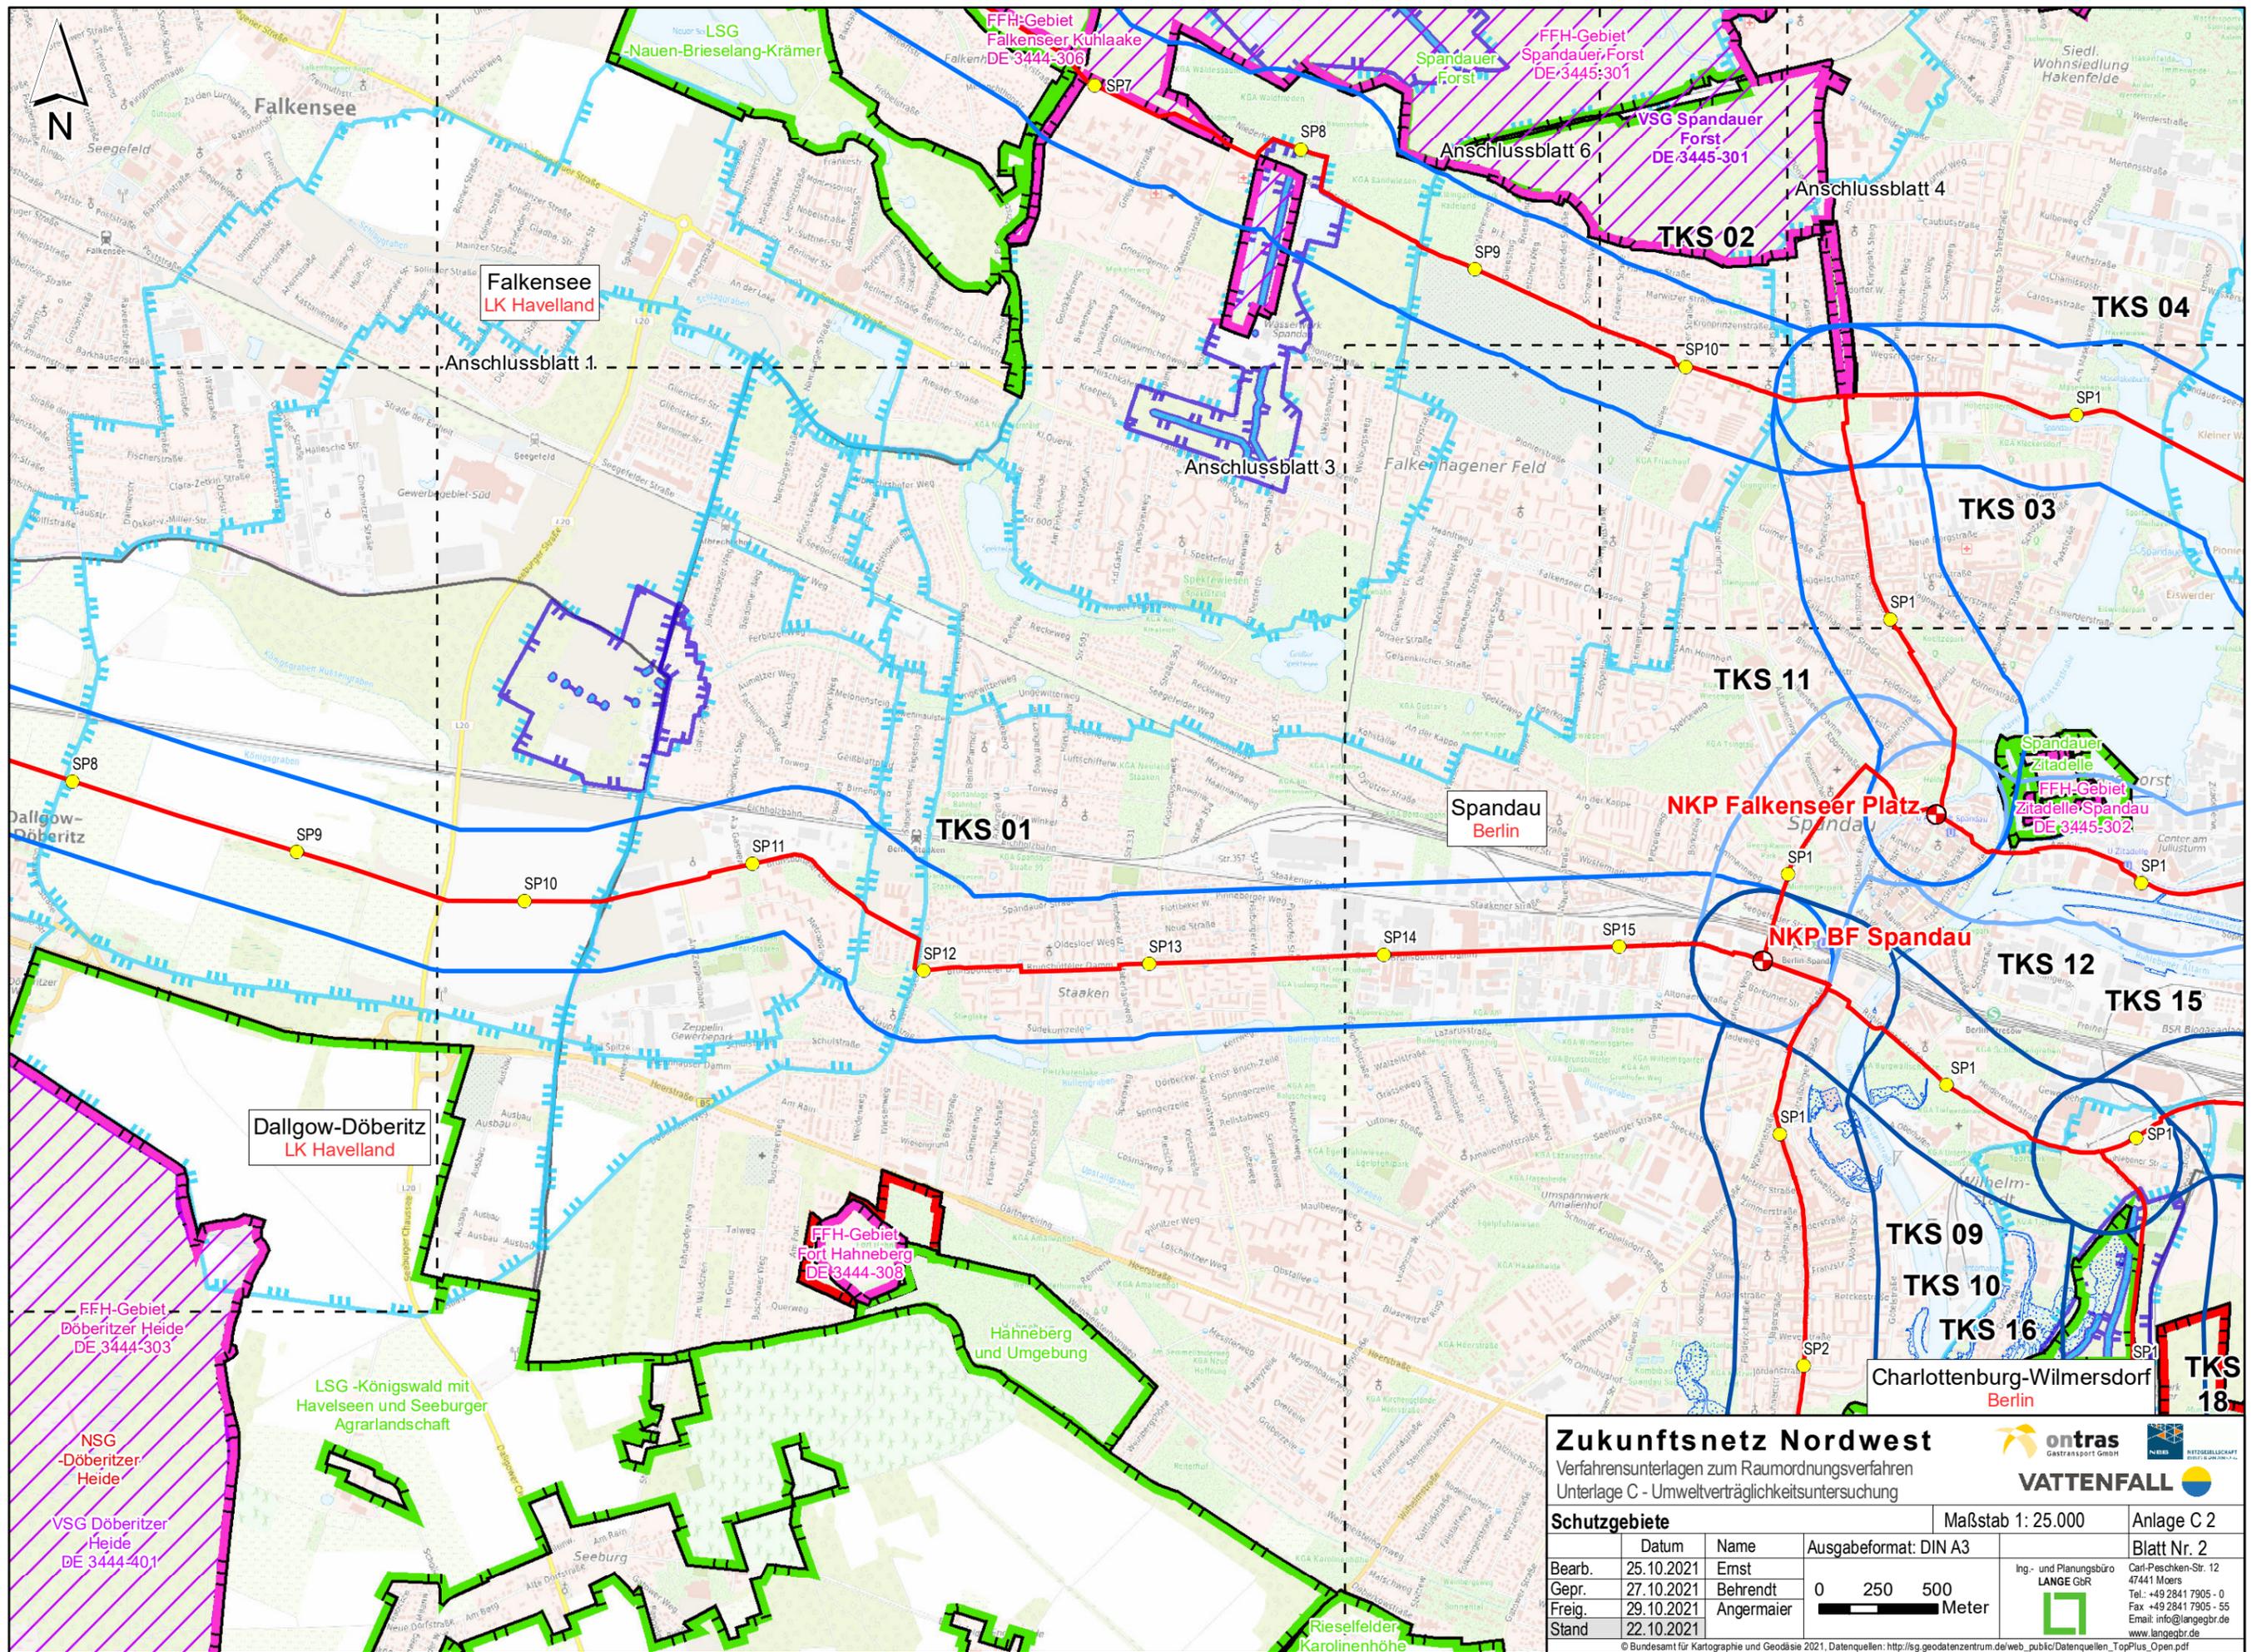

Zukunftsnetz Nordwest
 Verfahrnsunterlagen zum Raumordnungsverfahren
 Unterlage C - Umweltverträglichkeitsuntersuchung

ontras
 Gastransport GmbH

VATTENFALL


Maßstab 1: 25.000
 Anlage C 2
 Blatt Nr. 2

Schutzgebiete		Datum	Name	Ausgabeformat: DIN A3
Bearb.	25.10.2021	Ernst		
Gepr.	27.10.2021	Behrendt		
Freig.	29.10.2021	Angermaier		
Stand	22.10.2021			

0 250 500
 Meter

Ing- und Planungsbüro
LANGE GBR
 Carl-Peschken-Str. 12
 47441 Moers
 Tel.: +49 2841 7905 - 0
 Fax: +49 2841 7905 - 55
 Email: info@langegb.de
 www.langegb.de

© Bundesamt für Kartographie und Geodäsie 2021, Datenquellen: http://sg.geodatenzentrum.de/web_public/Datenquellen_TopPlus_Open.pdf
 J:\Argis\Projekte\vaev\layout\ROV\OV_Unterlage\Unterlage_C_UVP\Zuk_NRW_C_2_UVP_Anlage_02_SG_Schutzgebiete.mxd

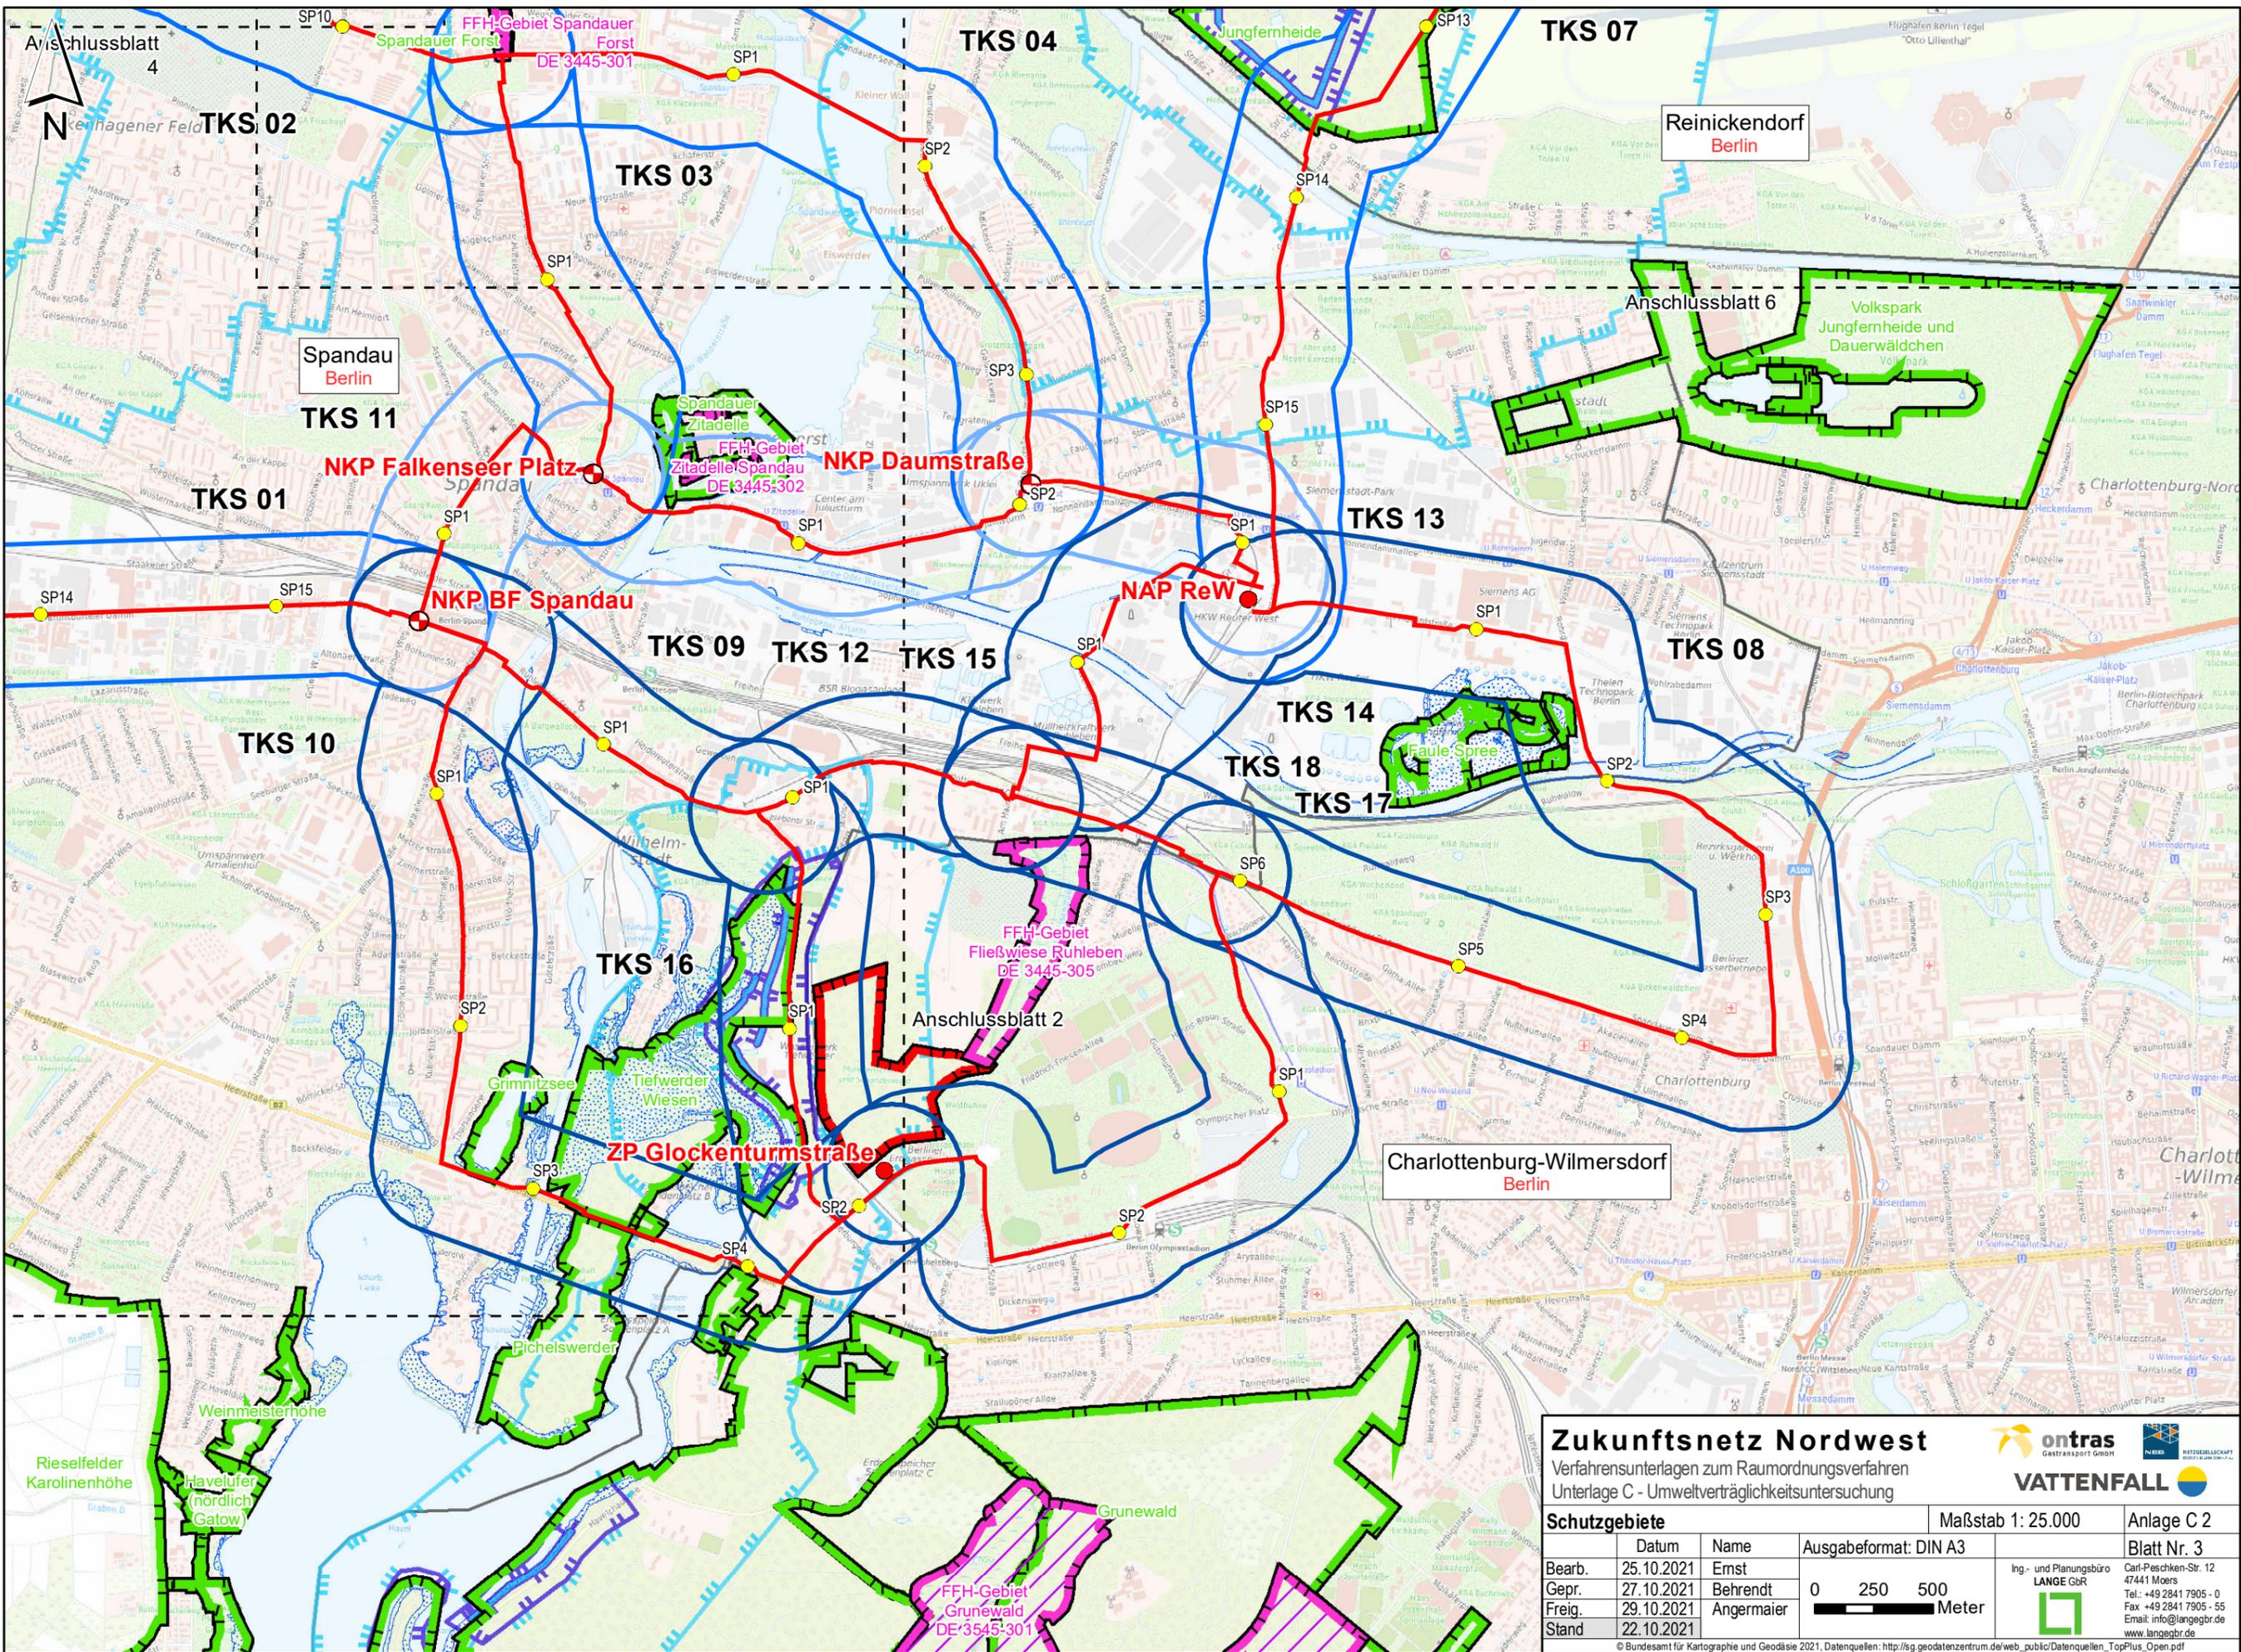

Zukunftsnetz Nordwest
 Verfahrnsunterlagen zum Raumordnungsverfahren
 Unterlage C - Umweltverträglichkeitsuntersuchung

ontras
 Gastransport GmbH


VATTENFALL

Maßstab 1: 25.000

Anlage C 2

Schutzgebiete		Datum	Name	Ausgabeformat: DIN A3	Blatt Nr. 3	
Bearb.	25.10.2021	Ernst		0 250 500 Meter	Ing- und Planungsbüro LANGER GBR	Carl-Peschken-Str. 12 47441 Moers Tel.: +49 2841 7905 - 0 Fax: +49 2841 7905 - 55 Email: info@langergb.de www.langergb.de
Gepr.	27.10.2021	Behrendt				
Freig.	29.10.2021	Angermaier				
Stand	22.10.2021					

© Bundesamt für Kartographie und Geodäsie 2021, Datenquellen: http://sg.geodatenzentrum.de/web_public/Datenquellen_TopPlus_Open.pdf
 J:\Argis\Projekte\areu\layout\ROV\Umlage_C_UVP\Zukunftsnetz_NW_C_2_UVP_Anlage_02_SG_Schutzgebiete.mxd

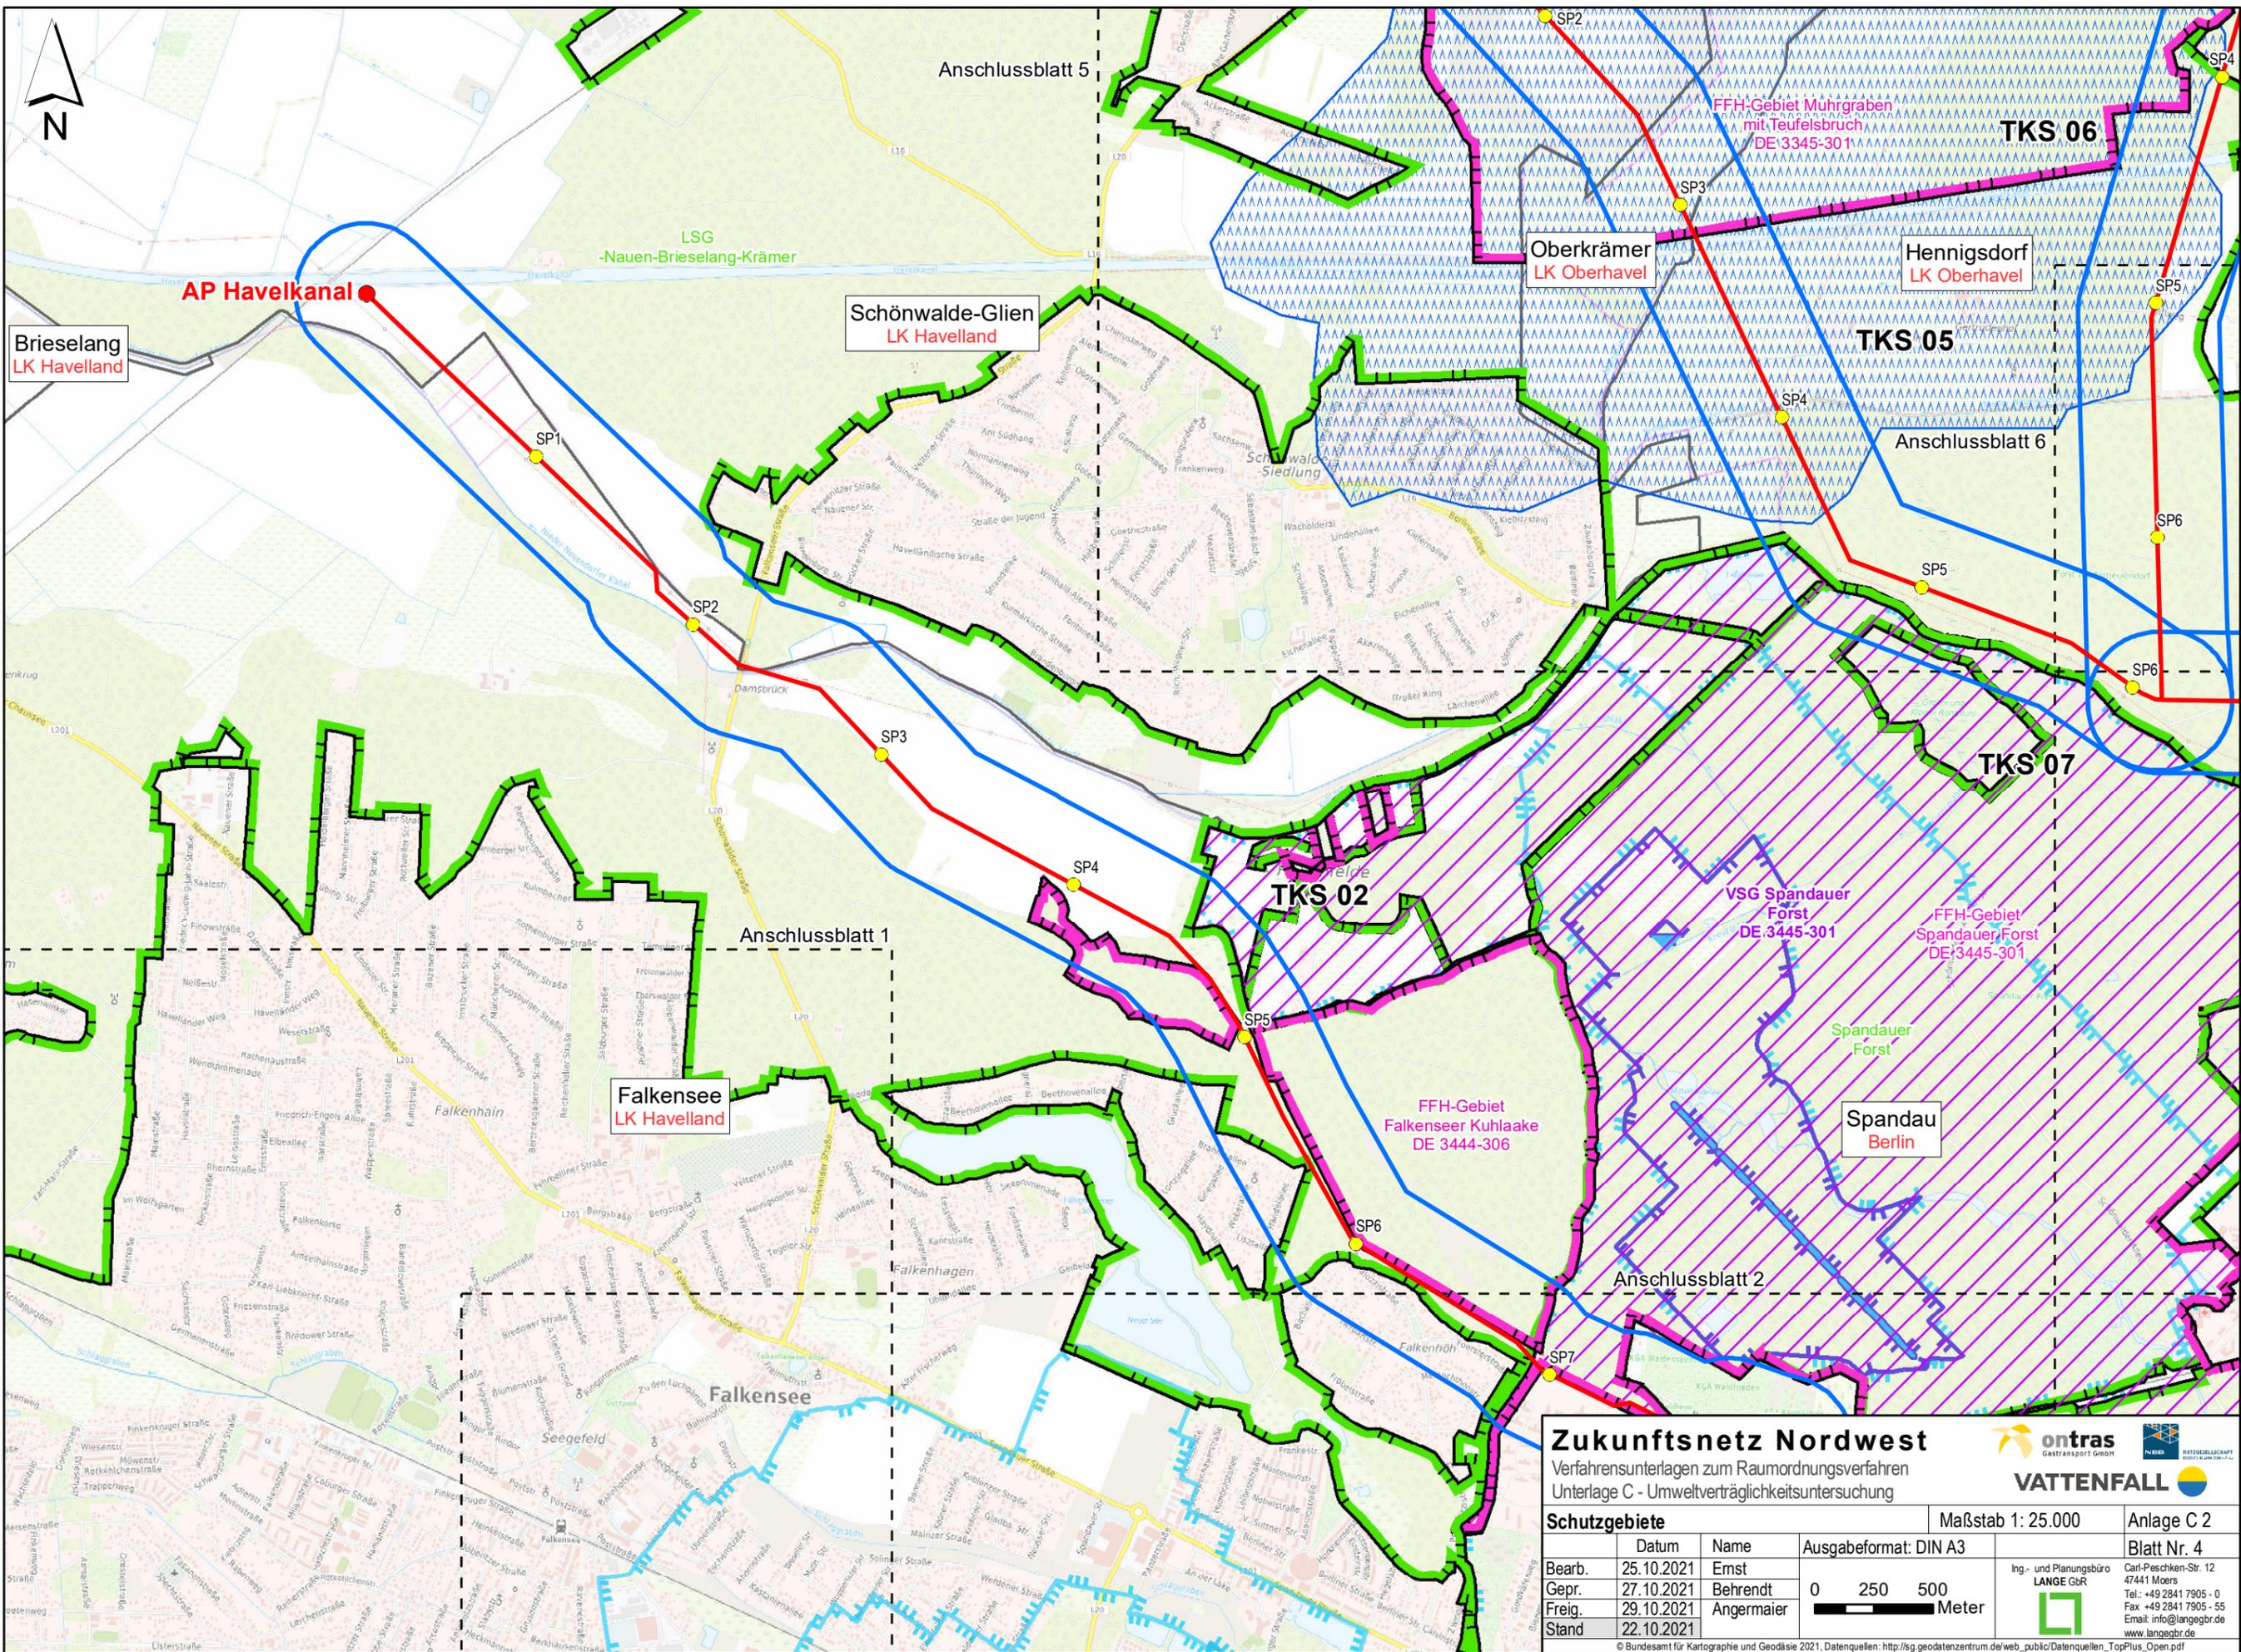

Zukunftsnetz Nordwest
 Verkehrsunterlagen zum Raumordnungsverfahren
 Unterlage C - Umweltverträglichkeitsuntersuchung

ontras
 Gastransport GmbH

VATTENFALL
 Energie


Maßstab 1: 25.000
 Anlage C 2
 Blatt Nr. 4

Schutzgebiete		Datum	Name	Ausgabeformat: DIN A3
Bearb.	25.10.2021	Ernst		
Gepr.	27.10.2021	Behrendt		
Freig.	29.10.2021	Angermaier		
Stand	22.10.2021			

0 250 500
 Meter

Ing.- und Planungsbüro
LANGE GbR
 Carl-Peschken-Str. 12
 47441 Moers
 Tel.: +49 2841 7905 - 0
 Fax: +49 2841 7905 - 55
 Email: info@langegr.de
 www.langegr.de

© Bundesamt für Kartographie und Geodäsie 2021, Datenquellen: http://sg.geodatenzentrum.de/web_public/Datenquellen_TopPlus_Open.pdf
 J:\Argis\Projekte\vaev\layout\ROV\ROV_Unterlage\Unterlage_C_UVP\ZukNW_ROV_C_2_UVP_Anlage_02_SG_Schutzgebiete.mxd

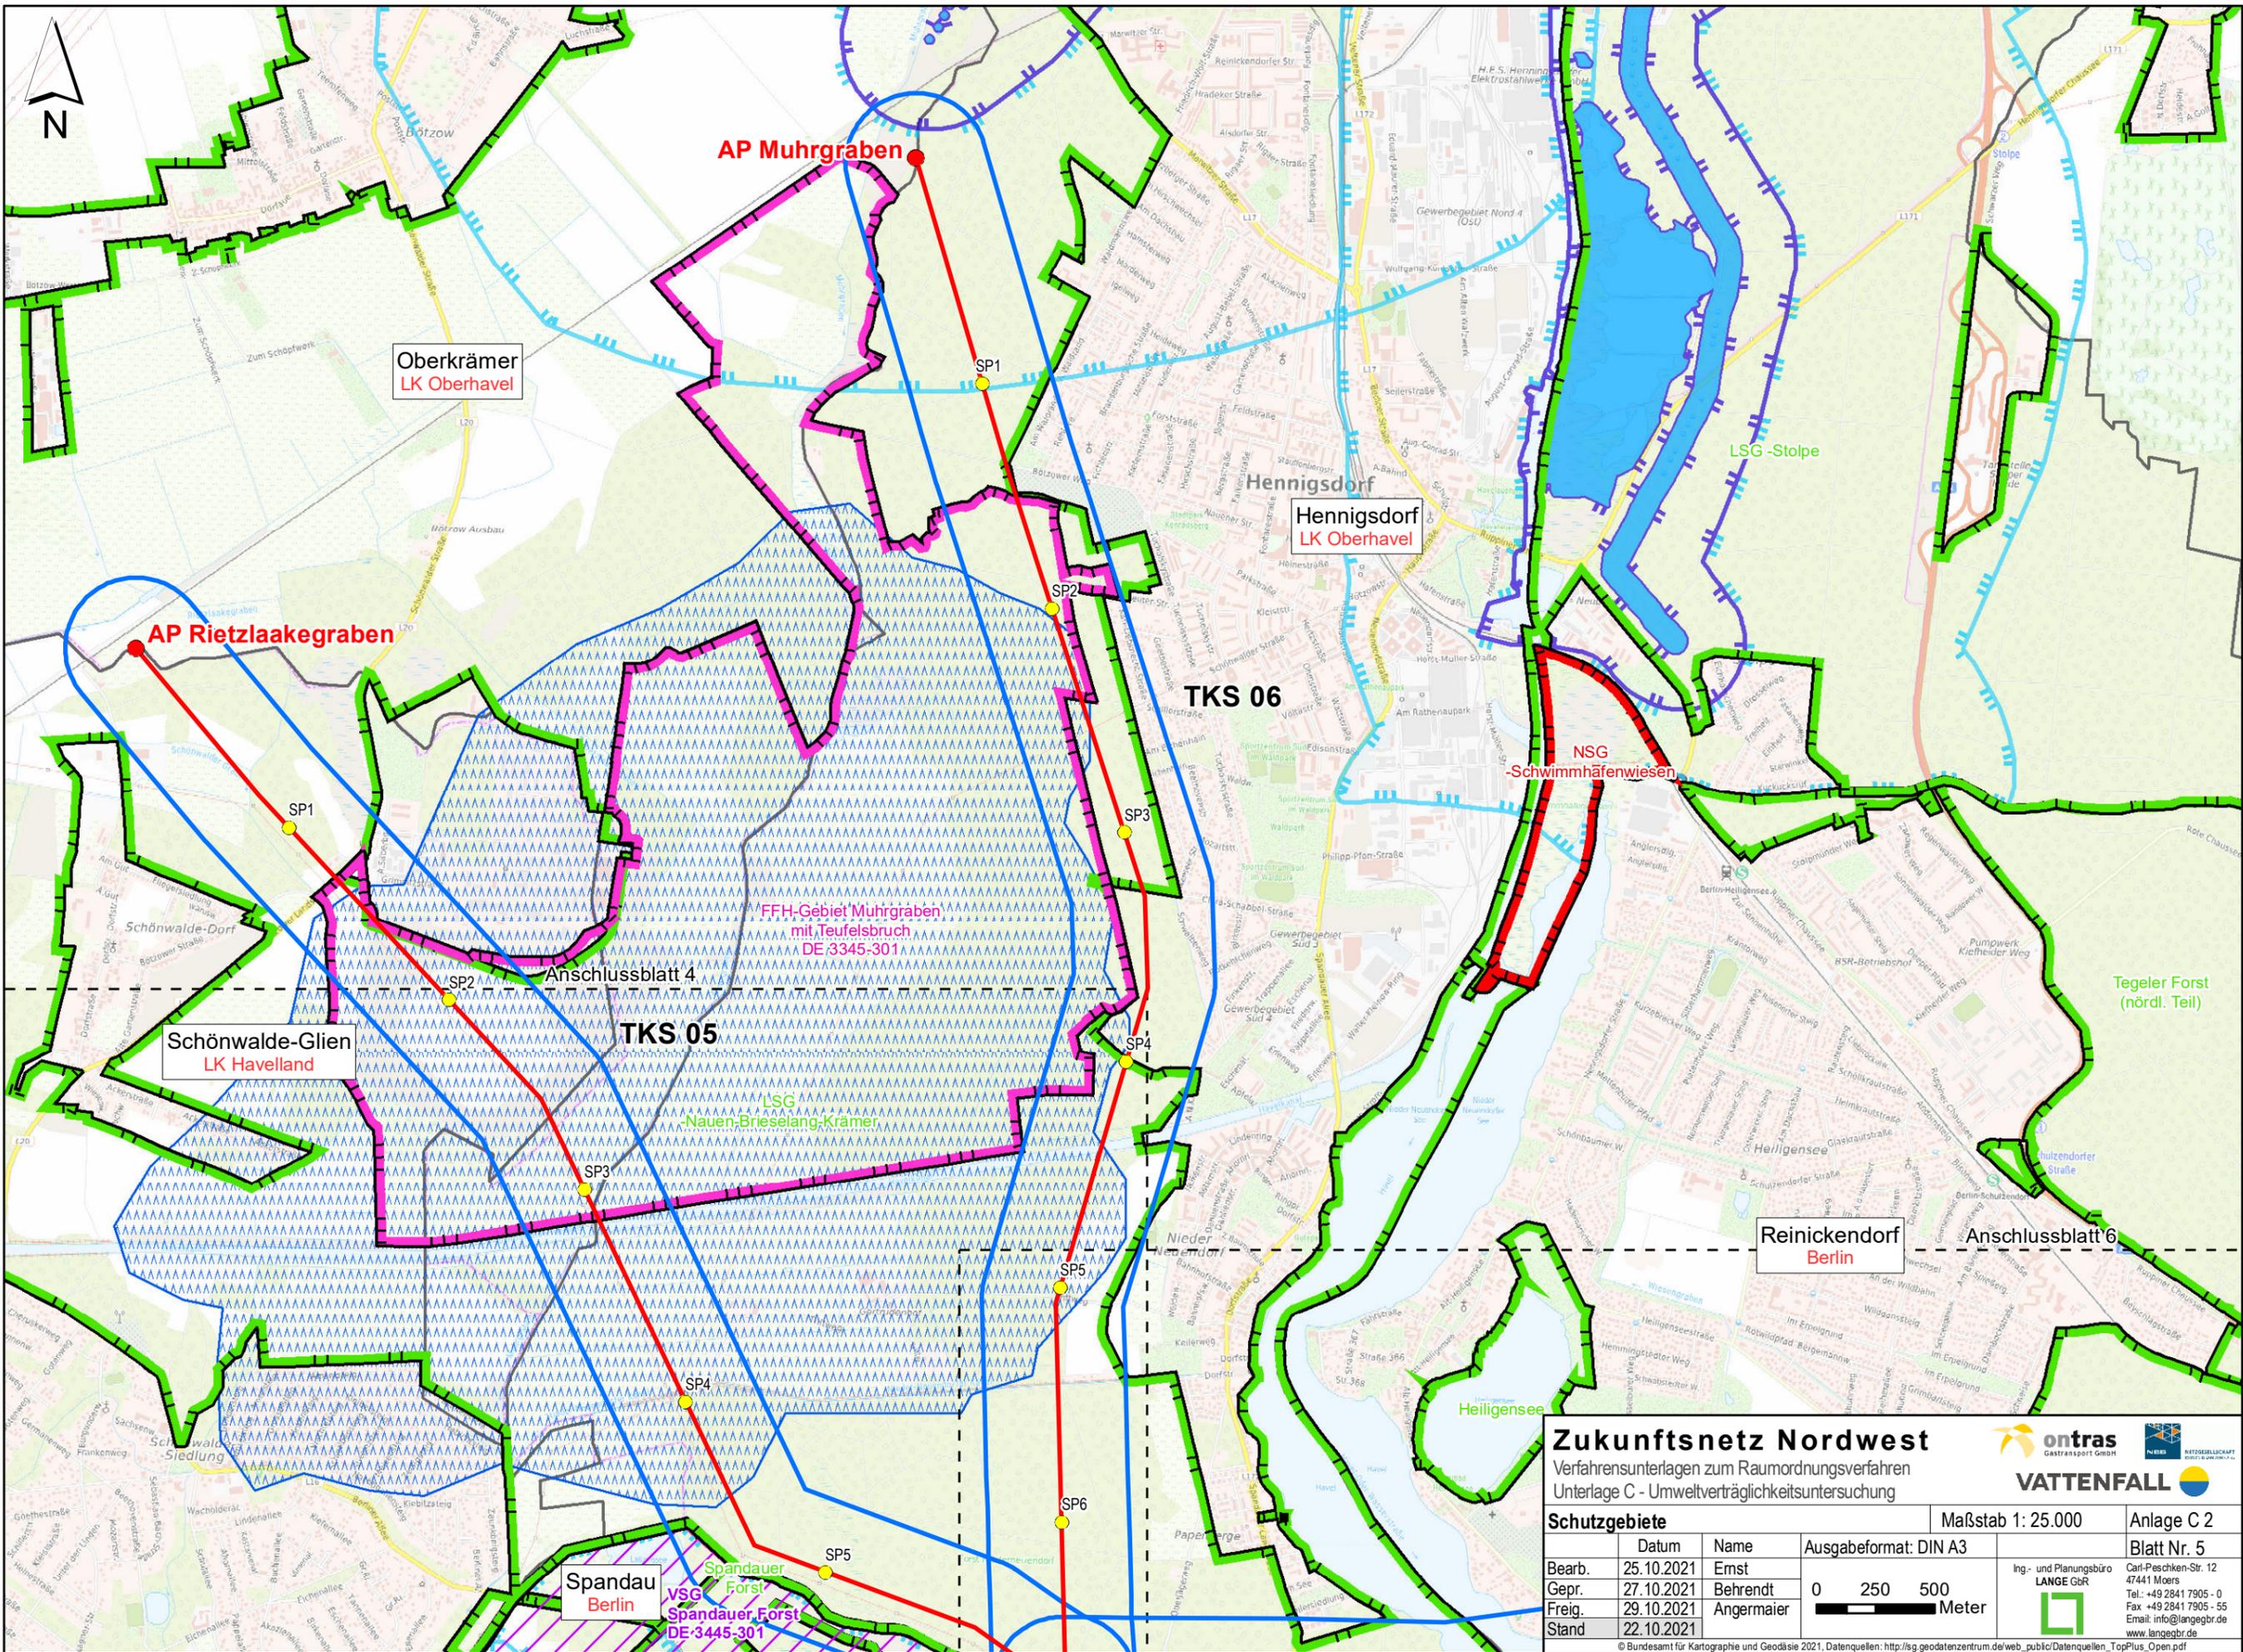

Zukunftsnetz Nordwest
 Verfahrnsunterlagen zum Raumordnungsverfahren
 Unterlage C - Umweltverträglichkeitsuntersuchung


ontras
 Gastransport GmbH

VATTENFALL

Maßstab 1: 25.000
 Anlage C 2
 Blatt Nr. 5

Schutzgebiete		Ausgabeformat: DIN A3	
Datum	Name	0 250 500 Meter	
Bearb.	25.10.2021	Ernst	Ing.- und Planungsbüro LANGE GBR  Carl-Peschken-Str. 12 47441 Moers Tel.: +49 2841 7905 - 0 Fax: +49 2841 7905 - 55 Email: info@langegr.de www.langegr.de
Gepr.	27.10.2021	Behrendt	
Freig.	29.10.2021	Angermaier	
Stand	22.10.2021		

© Bundesamt für Kartographie und Geodäsie 2021, Datenquellen: http://sg.geodatenzentrum.de/web_public/Datenquellen_TopPlus_Open.pdf
 J:\Argis\Projekte\areu\layout\ROV\ROV_Unterlage\Unterlage_C_UVP\ZukNW_ROV_C_2_UVP_Anlage_02_SG_Schutzgebiete.mxd

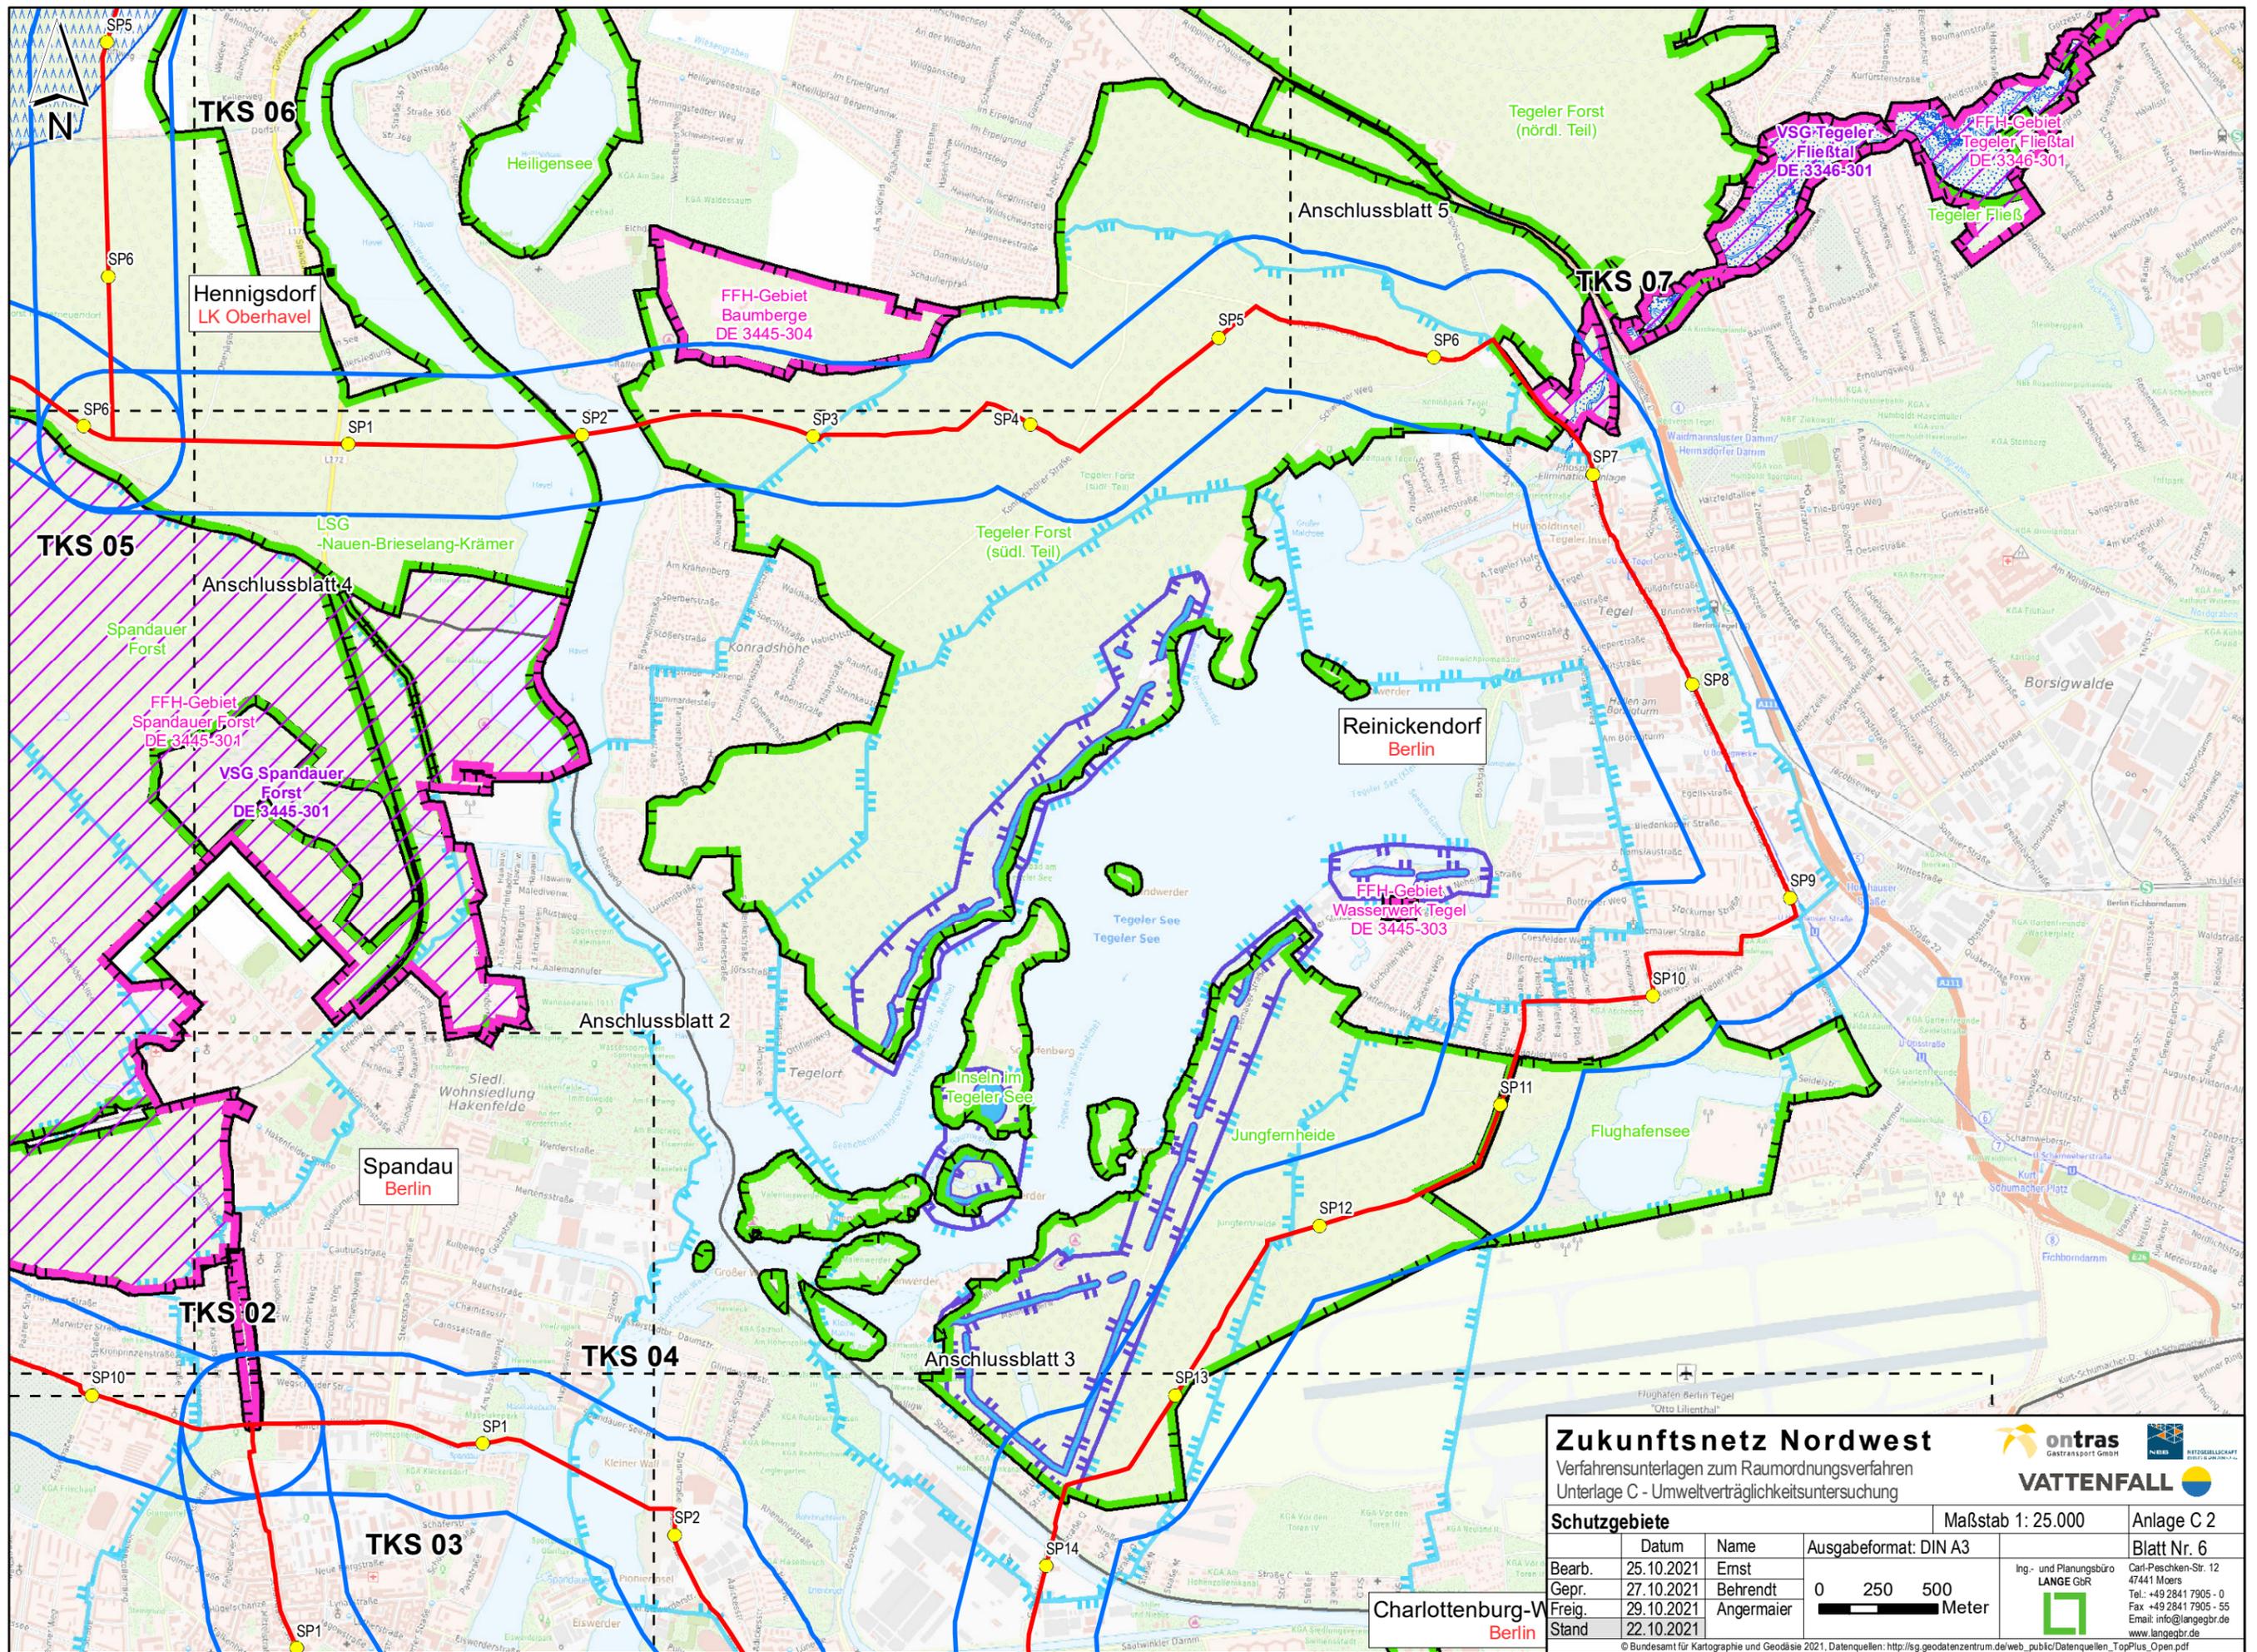

Zukunftsnetz Nordwest
 Verfahrnsunterlagen zum Raumordnungsverfahren
 Unterlage C - Umweltverträglichkeitsuntersuchung

ontras
 GASTRANSPORT GmbH

VATTENFALL
 ENERGIE

Maßstab 1: 25.000
 Anlage C 2
 Blatt Nr. 6

Schutzgebiete		Datum	Name	Ausgabeformat: DIN A3
Bearb.	25.10.2021	Ernst		
Gepr.	27.10.2021	Behrendt		
Freig.	29.10.2021	Angermaier		
Stand	22.10.2021			

0 250 500
 Meter

Ing- und Planungsbüro
LANGE GbR
 Carl-Peschken-Str. 12
 47441 Moers
 Tel: +49 2841 7905 - 0
 Fax: +49 2841 7905 - 55
 Email: info@langegb.de
 www.langegb.de

© Bundesamt für Kartographie und Geodäsie 2021, Datenquellen: http://sg.geodatenzentrum.de/web_public/Datenquellen_TopPlus_Open.pdf
 J:\Argis\Projekte\areu\layout\ROV\UVP_UnterlageC_UVP_Zukun_NW_C_2_UVP_Anlage_02_SG_Schutzgebiete.mxd

Charlottenburg-V
 Berlin