
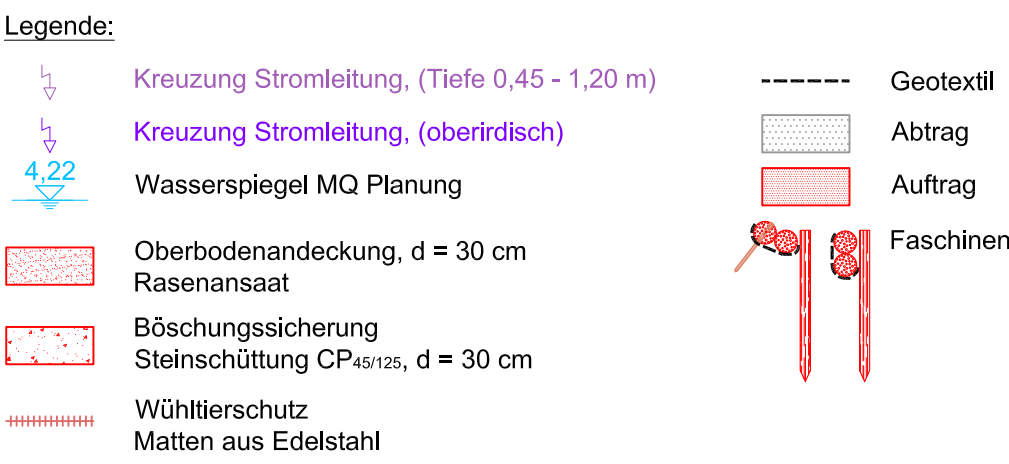
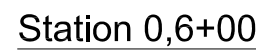
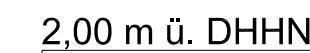


2,00 m ü. DHHN

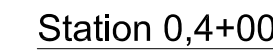

Höhenbezug: DHHN 92

Auftraggeber:

 Landesamt für Umwelt Brandenburg
Referat W 21 - Hochwasserschutz, Investiver Wasserbau
Seeburger Chaussee 2
14476 Potsdam OT Groß Glienicke

 Buro AquaConstruct
BAC
Beratende Ingenieure
Wasserbau • Freileitungsplanung • Tiefbau

Baumaßnahme: **Sonderprogramm Oderbruch:
Verbesserung des Hochwasserabflusses an Gewässern I. Ordnung
Verbesserung des Abflussprofils des Quappendorfer Kanals**

Querprofil 2						
von Station 0,2+10 bis 0,7+00						
Planungsphase:	Grundlagen		Datum	Name	3276 Quappendorfer Kanal/ 4. Gemeingehäusplanung/Planteil/ Querprofile.dwg	
	Vorplanung		Bearbeitet:	29.05.2018		Wels
	Entwurf		Gezeichnet:	02.06.2018		Kamer
	Gemeinhungung		Vorprüfung:	29.06.2018		Riedel
	Ausführung		Geprüft:	29.06.2018		gez. Blüher
					Gewässer-Nr.:	
					Maßstab: 1:100	
					Blatt-Nr.: 3276 - QP 2	