

Legende:

- Kreuzung Stromleitung, (Tiefe 0,45 - 1,20 m)
- Kreuzung Stromleitung, (oberirdisch)
- Wasserspiegel MQ Planung
- Oberrandenandeckung, d = 30 cm
- Rasensanast
- Böschungssicherung
- Steinschüttung CP_{stein}, d = 30 cm
- Wühlerschutz
- Matten aus Edelstahl
- Geotextil
- Abtrag
- Auftrag
- Faschine
- (Verordnung siehe Erläuterungsbericht Tab. 10)
- Lahnung
- (Verordnung siehe Erläuterungsbericht Tab. 10)

Höhenbezug: DHHN 92

Nr.	Bemerkung	Datum	Name

a	Ergänzung Lahnung sowie Hinweis auf Erläuterungsbericht Tab. 10
---	---

Auftraggeber:

 Landesamt für Umwelt Brandenburg
Referat W 21 - Hochwasserschutz, Investiver Wasserbau
 Seeburger Chaussee 2
14476 Potsdam OT Groß Glienicke



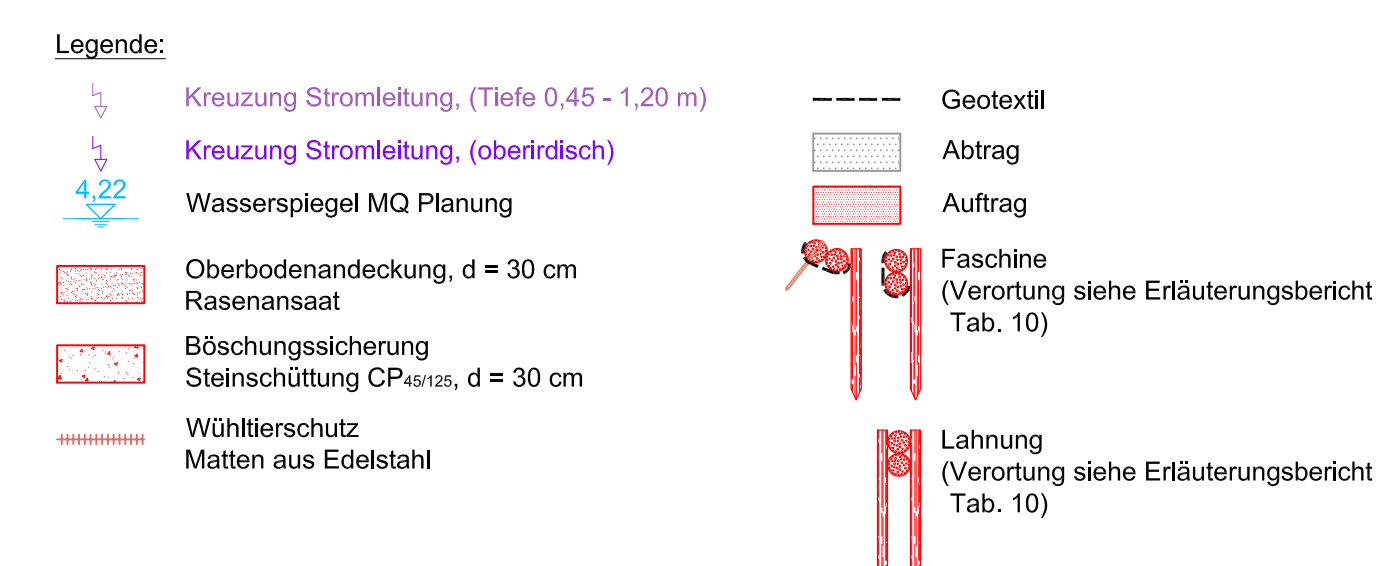
Büro AquaConstruct
BAC
Beratende Ingenieure
Wasserbau • Freizeitanlagenplanung • Tiefbau

Baumaßnahme:

Sonderprogramm Oderbruch:
Verbesserung des Hochwasserabflusses an Gewässern I. Ordnung

Verbesserung des Abflussprofils des Quappendorfer Kanals

Querprofil 2 von Station 0.2+10 bis 0.7+00					
Planungsphase:	Grundlagen		Datum	Name	3276 Querschnitt der Kanäle 4 Gehwegbegrenzung/Planum Querprofil_2000-02.7.png
	Vorplanung	Bearbeitet:	29.05.2018	Wels	
	Entwurf	Gezeichnet:	02.06.2018	Kamer	
	Genehmigung	Vorprüfung:	29.06.2018	Riedel	
	Ausführung	Geprüft:	29.06.2018	Gez. Blüher	
					Gezeichnet-Nr.: Maßstab: 1:100 Blatt-Nr.: 3276 - GP 2D

Höhenbezug: DHHN 92

Nr.	Bemerkung	Datum	Name

a	Ergänzung Lahnung sowie Hinweis auf Erläuterungsbericht Tab. 10
---	---

Auftraggeber:

 Landesamt für Umwelt Brandenburg
Referat W 21 - Hochwasserschutz, Investiver Wasserbau
 Seeburger Chaussee 2
14476 Potsdam OT Groß Glienicke



Büro AquaConstruct
BAC
Beratende Ingenieure
Wasserbau • Freizeitanlagen • Tiefbau

Baumaßnahme:

Sonderprogramm Oderbruch:
Verbesserung des Hochwasserabflusses an Gewässern I. Ordnung
Verbesserung des Abflussprofils des Quappendorfer Kanals

Querprofil 3
von Station 0+0+00 bis 4+0+00

von Station 0,8+00 bis 1,3+00					
Planungsphase:	Grundlagen		Datum	Name	3276 Querschnittender Kanal
	Vorplanung	Bearbeitet:	29.05.2018	Wels	3276 Querschnittender Planell
	Entwurf	Gezeichnet:	02.06.2018	Kamer	Querschnitt_2002-02-17.dwg
	Genehmigung	Vorprüfung:	29.06.2018	Riedel	Gewässer-Nr.:
	Ausführung	Geprüft:	29.06.2018	gez. Blüher	Maßstab: 1:100 Blatt-Nr.: 3276 - QP 3D