




Station 1,4+00

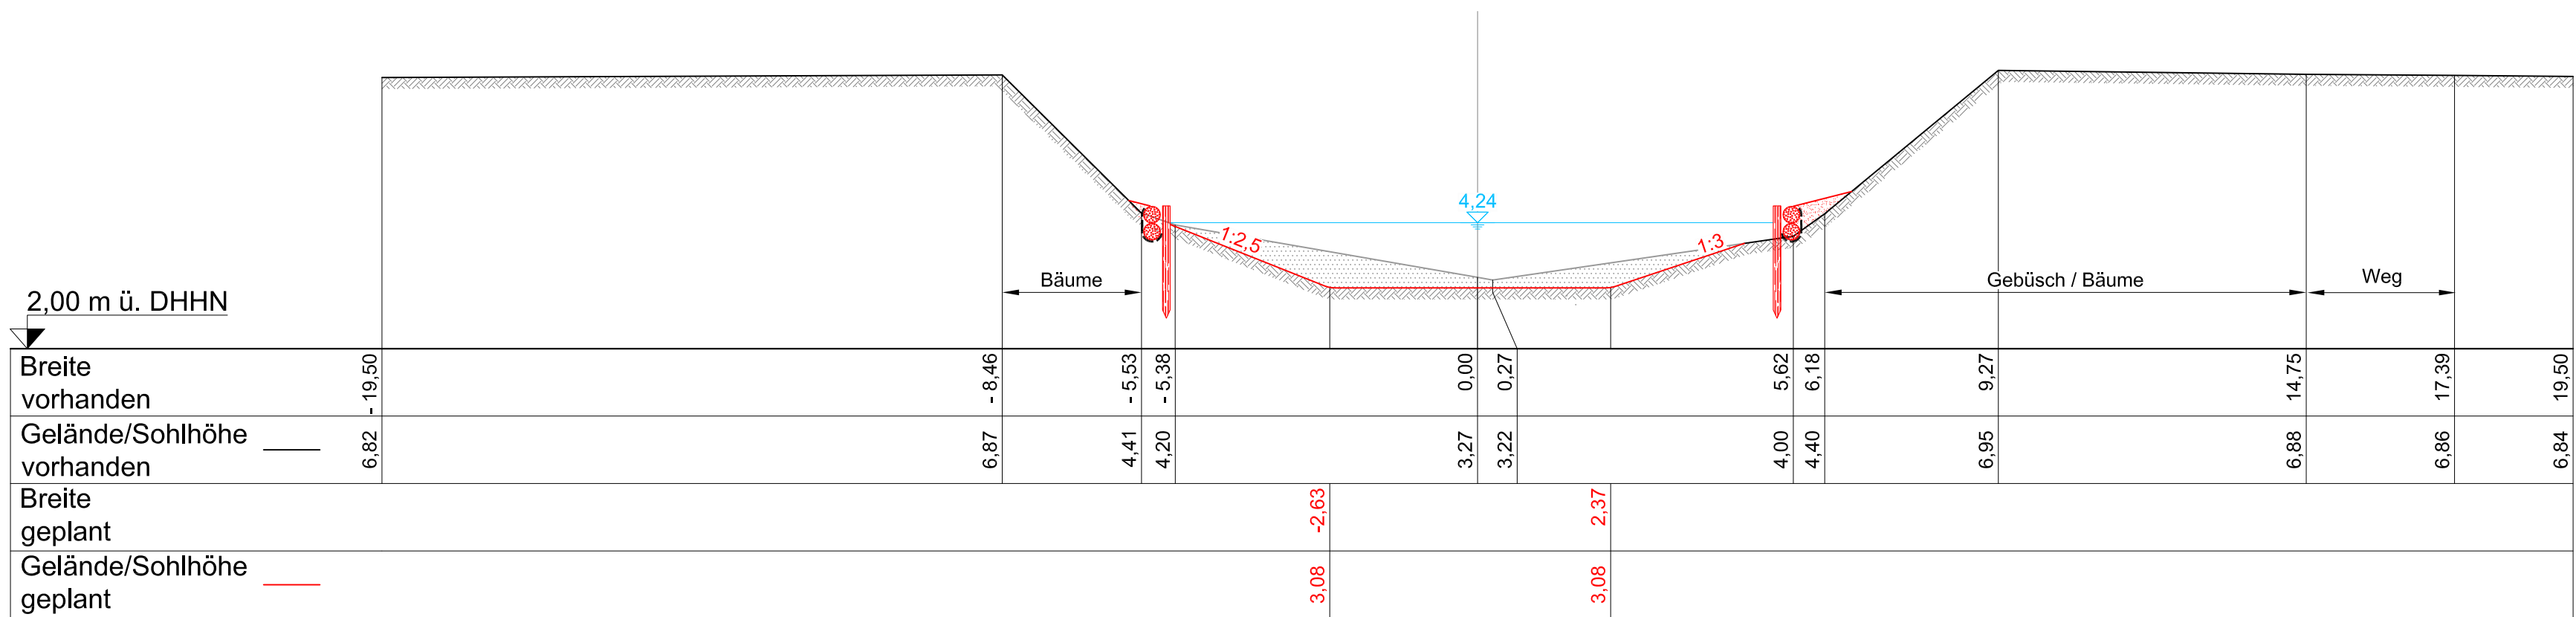


Station 1,5+00

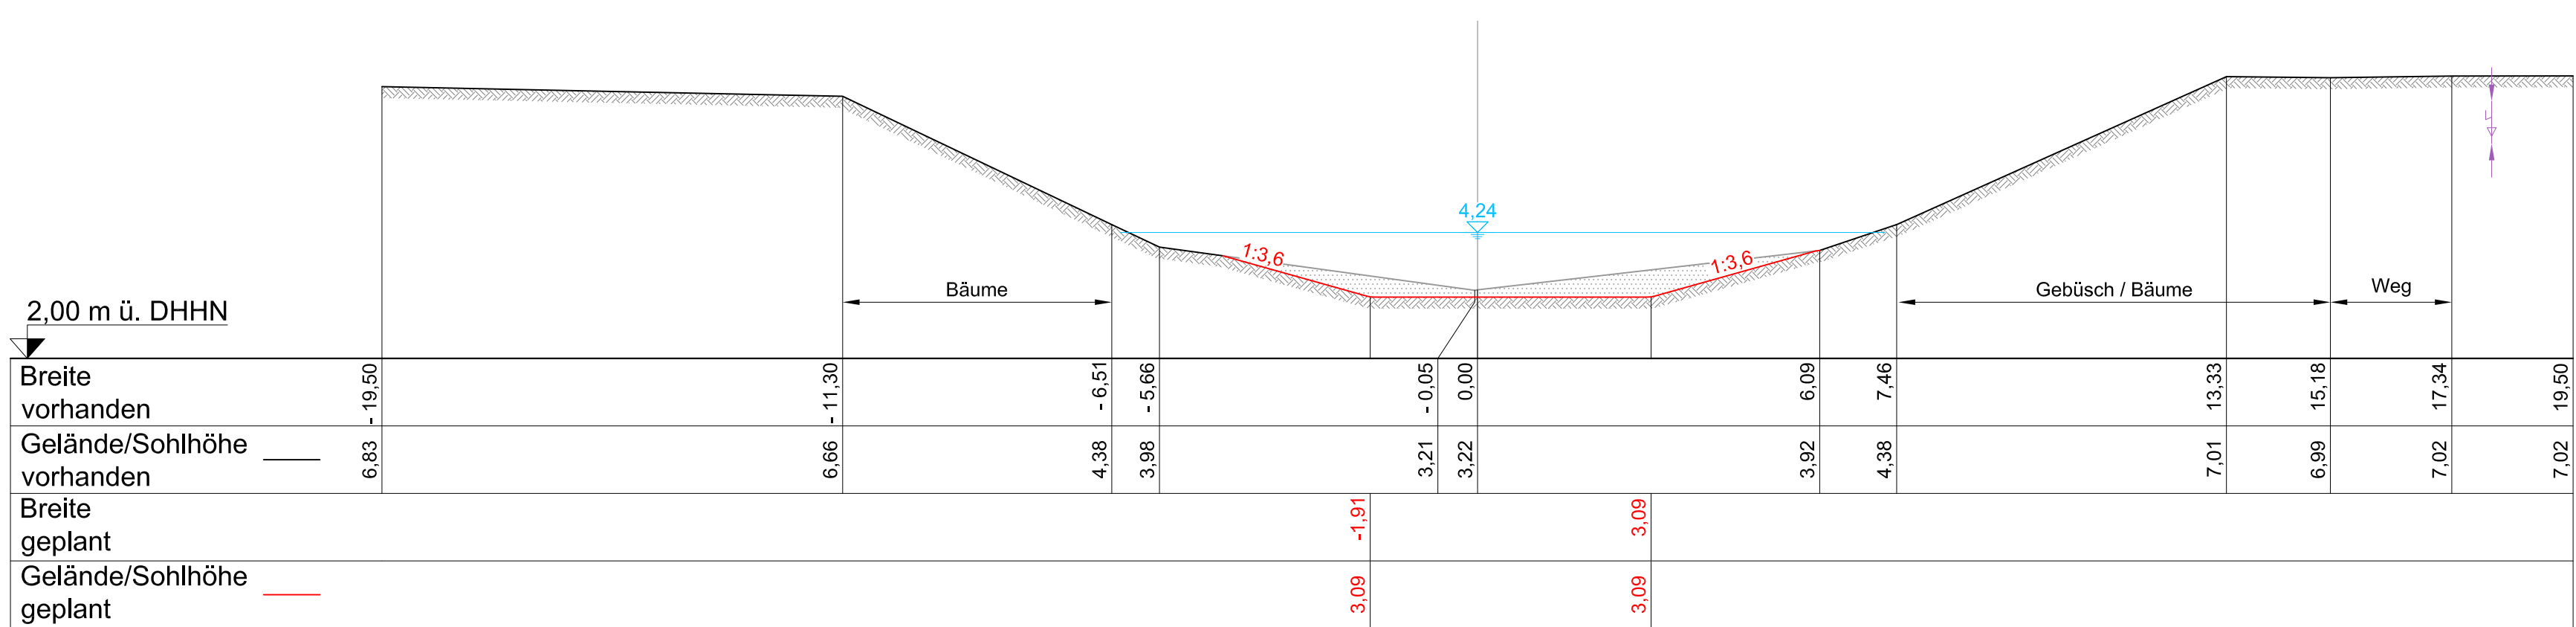

Station 1,6+00

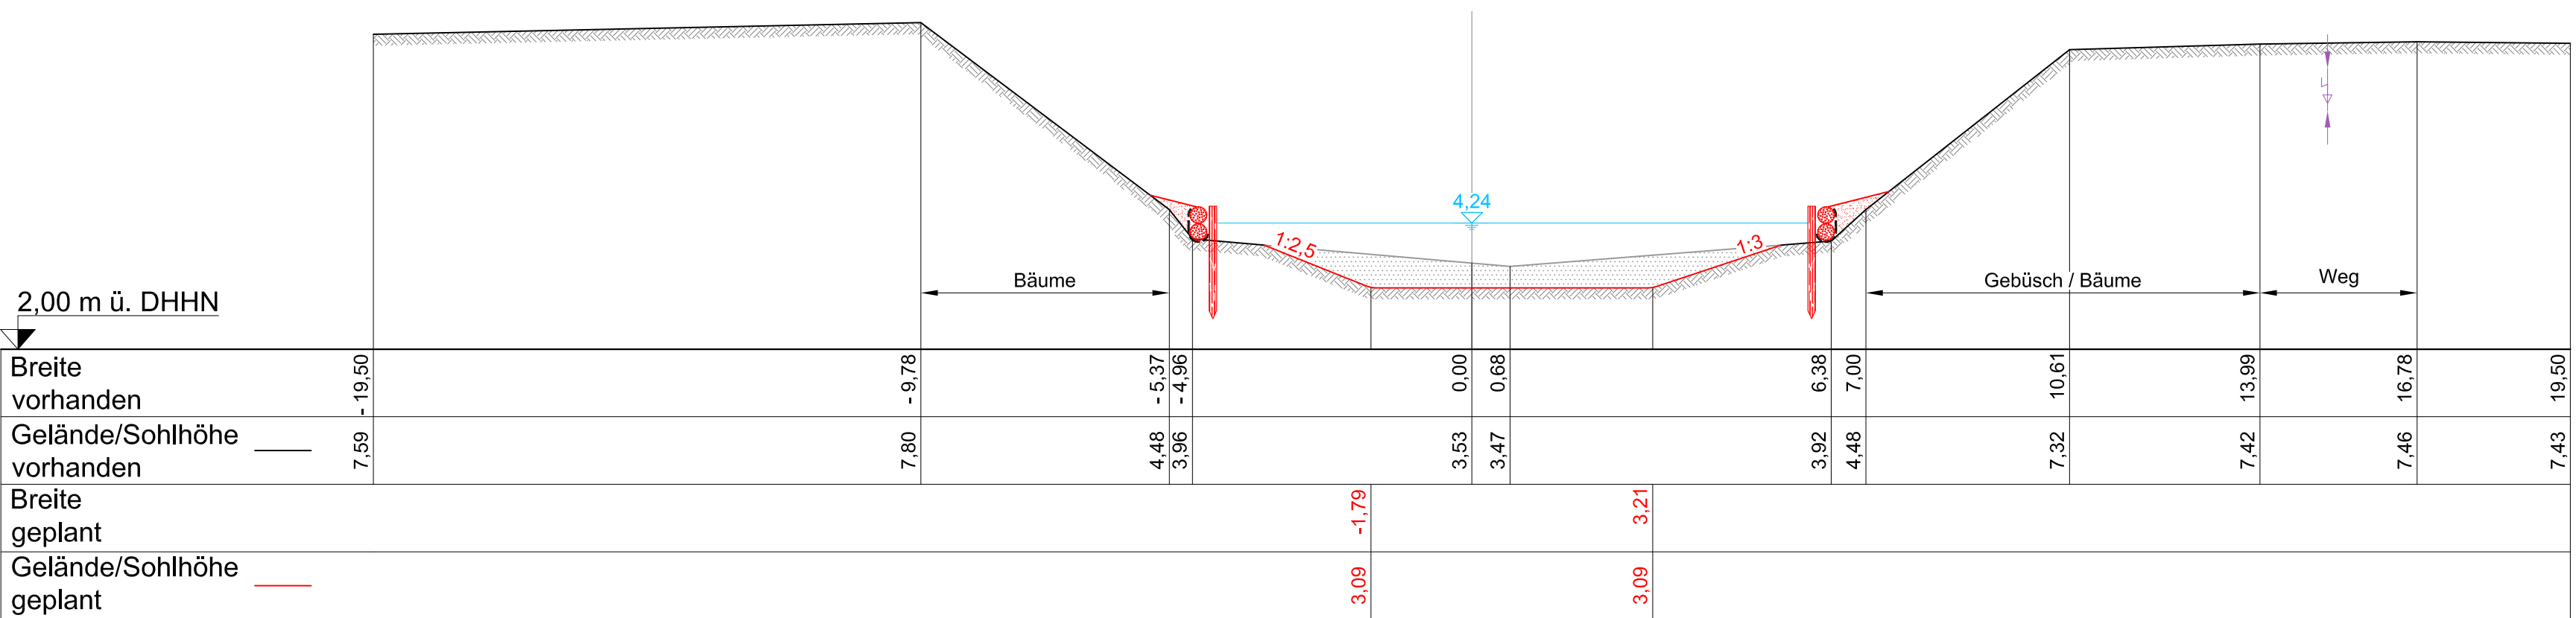

Station 1,7+00

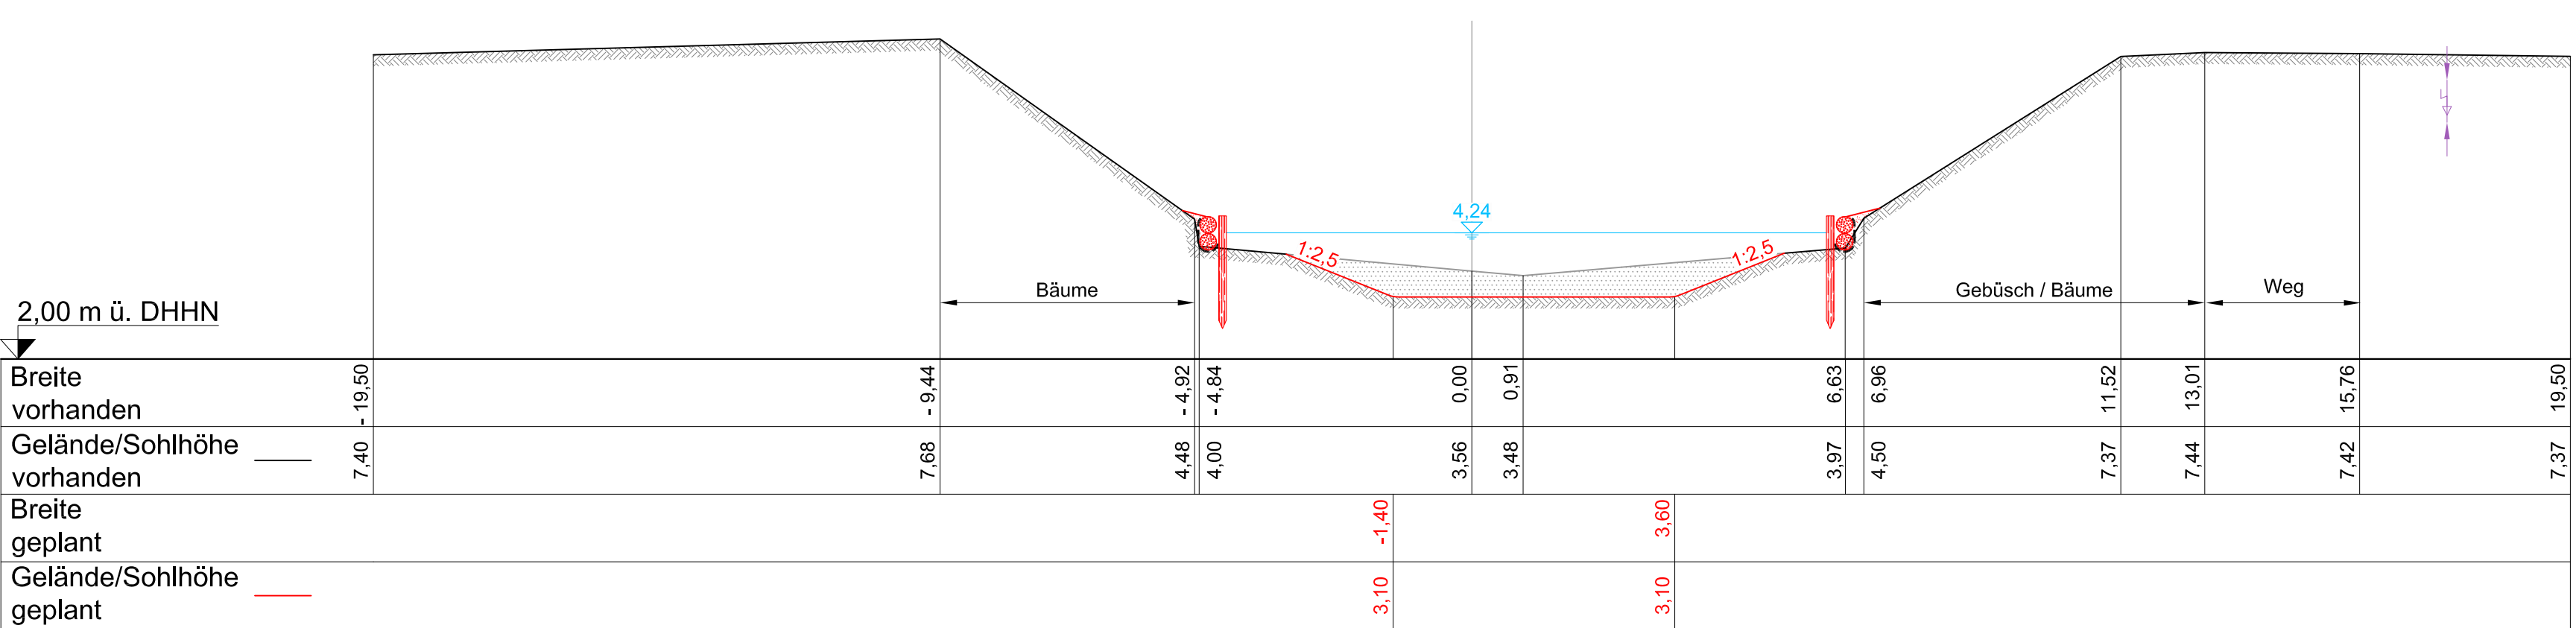

**Legende:**

Kreuzung Stromleitung, (Tiefe 0,45 - 1,20 m)

Kreuzung Stromleitung, (oberirdisch)

Wasserspiegel MQ Planung

Oberbodenandeckung, d = 30 cm  
Rasenansaat

Böschungssicherung  
Steinschüttung CP45/125, d = 30 cm

Wühltierschutz  
Matten aus Edelstahl

Geotextil

Abtrag

Auftrag

Faschinen

Höhenbezug: DHHN 92

| Nr. | Bemerkung | Datum | Name |
|-----|-----------|-------|------|
|     |           |       |      |
|     |           |       |      |
|     |           |       |      |
|     |           |       |      |

**Auftraggeber:**

Landesamt für Umwelt Brandenburg  
Referat W 21 - Hochwasserschutz, Investiver Wasserbau  
Seeburger Chaussee 2  
14476 Potsdam OT Groß Glienicke

Büro AquaConstruct  
**BAC**  
Beratende Ingenieure  
Wasserbau • Freiflächenplanung • Tiefbau

**Baumaßnahme:**

**Sonderprogramm Oderbruch:**  
**Verbesserung des Hochwasserabflusses an Gewässern I. Ordnung**  
Verbesserung des Abflussprofils des Quappendorfer Kanals

Querprofil 4  
von Station 1,4+00 bis 1,7+00

|                |             |             |            |             |                                                                                  |
|----------------|-------------|-------------|------------|-------------|----------------------------------------------------------------------------------|
| Planungsphase: | Grundlagen  |             | Datum      | Name        | 3276 Quappendorfer Kanal/<br>4. Genehmigungsplanung/Planteil/<br>Querprofile.dwg |
|                | Vorplanung  | Bearbeitet: | 29.05.2018 | Wels        |                                                                                  |
|                | Entwurf     | Gezeichnet: | 02.06.2018 | Kamer       |                                                                                  |
|                | Genehmigung | Vorprüfung: | 29.06.2018 | Riedel      |                                                                                  |
|                | Ausführung  | Geprüft:    | 29.06.2018 | gez. Blüher | Gewässer-Nr.:<br>Maßstab: 1:100<br>Blatt-Nr.: 3276 - QP 4                        |