




Station 1,4+00

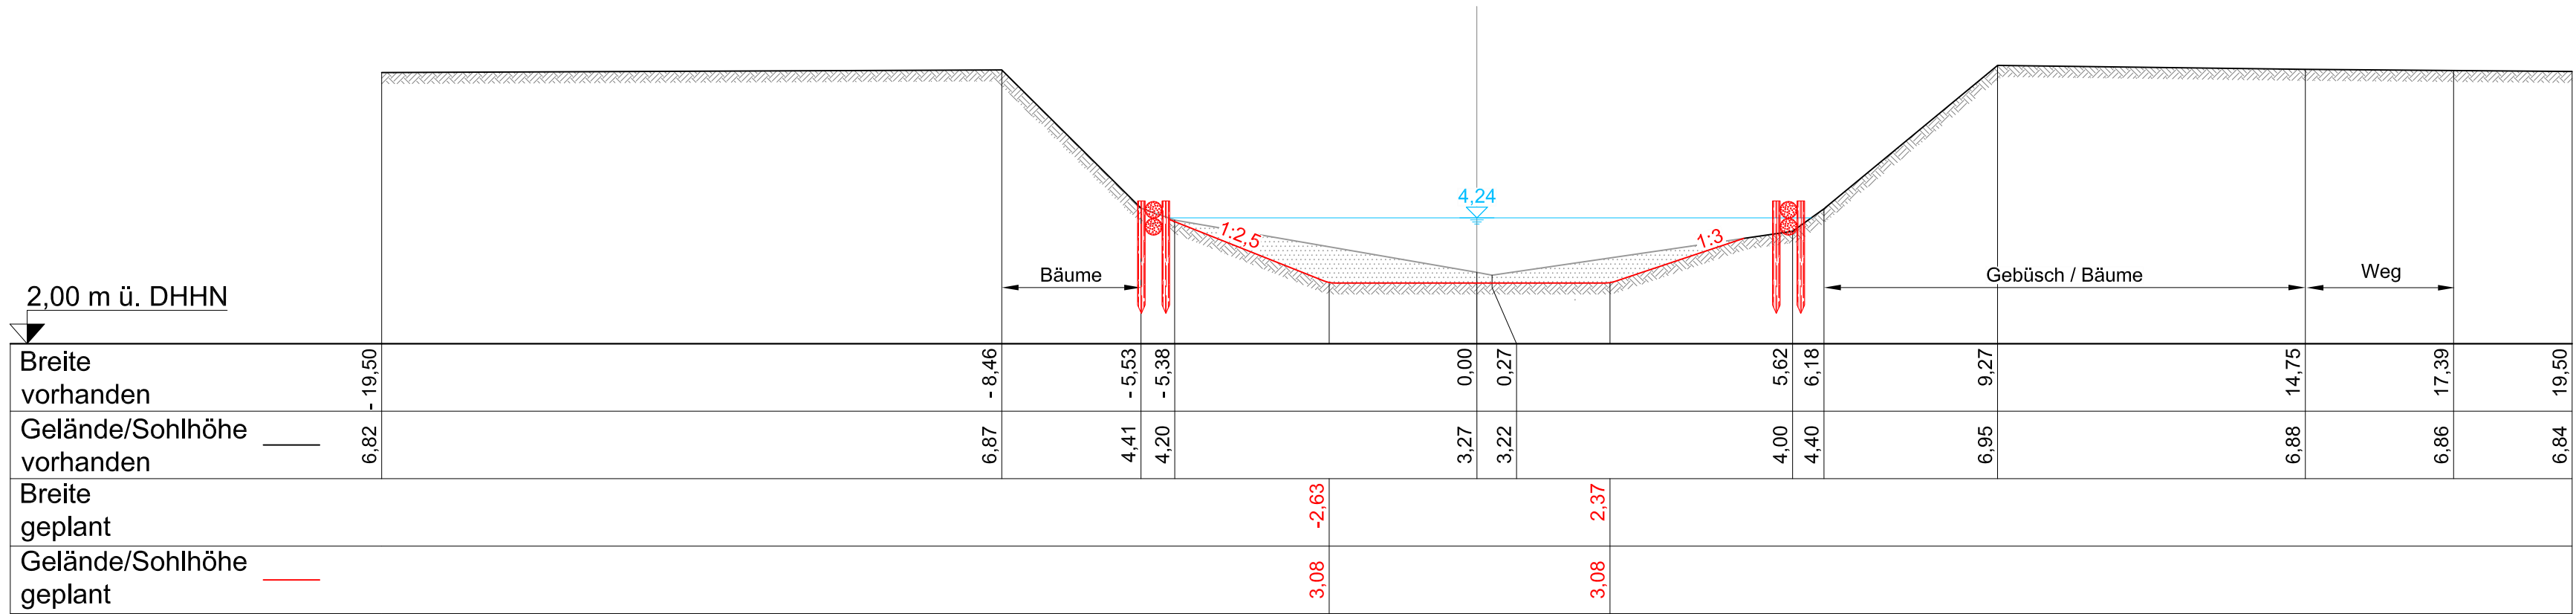


Station 1,5+00

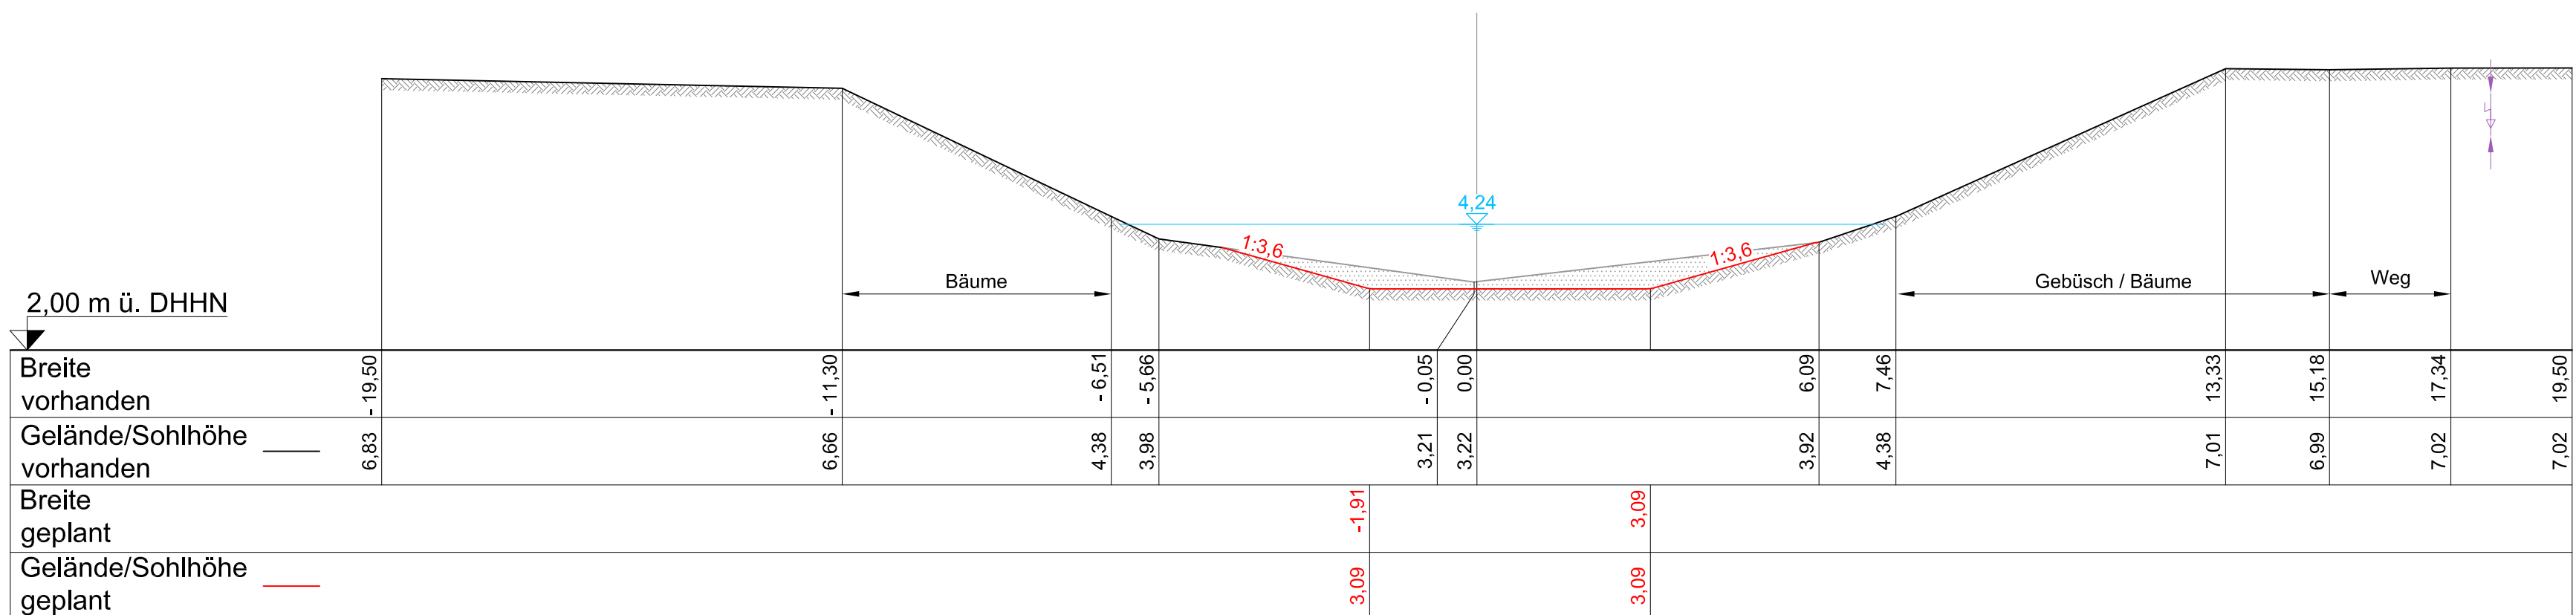

Station 1,6+00

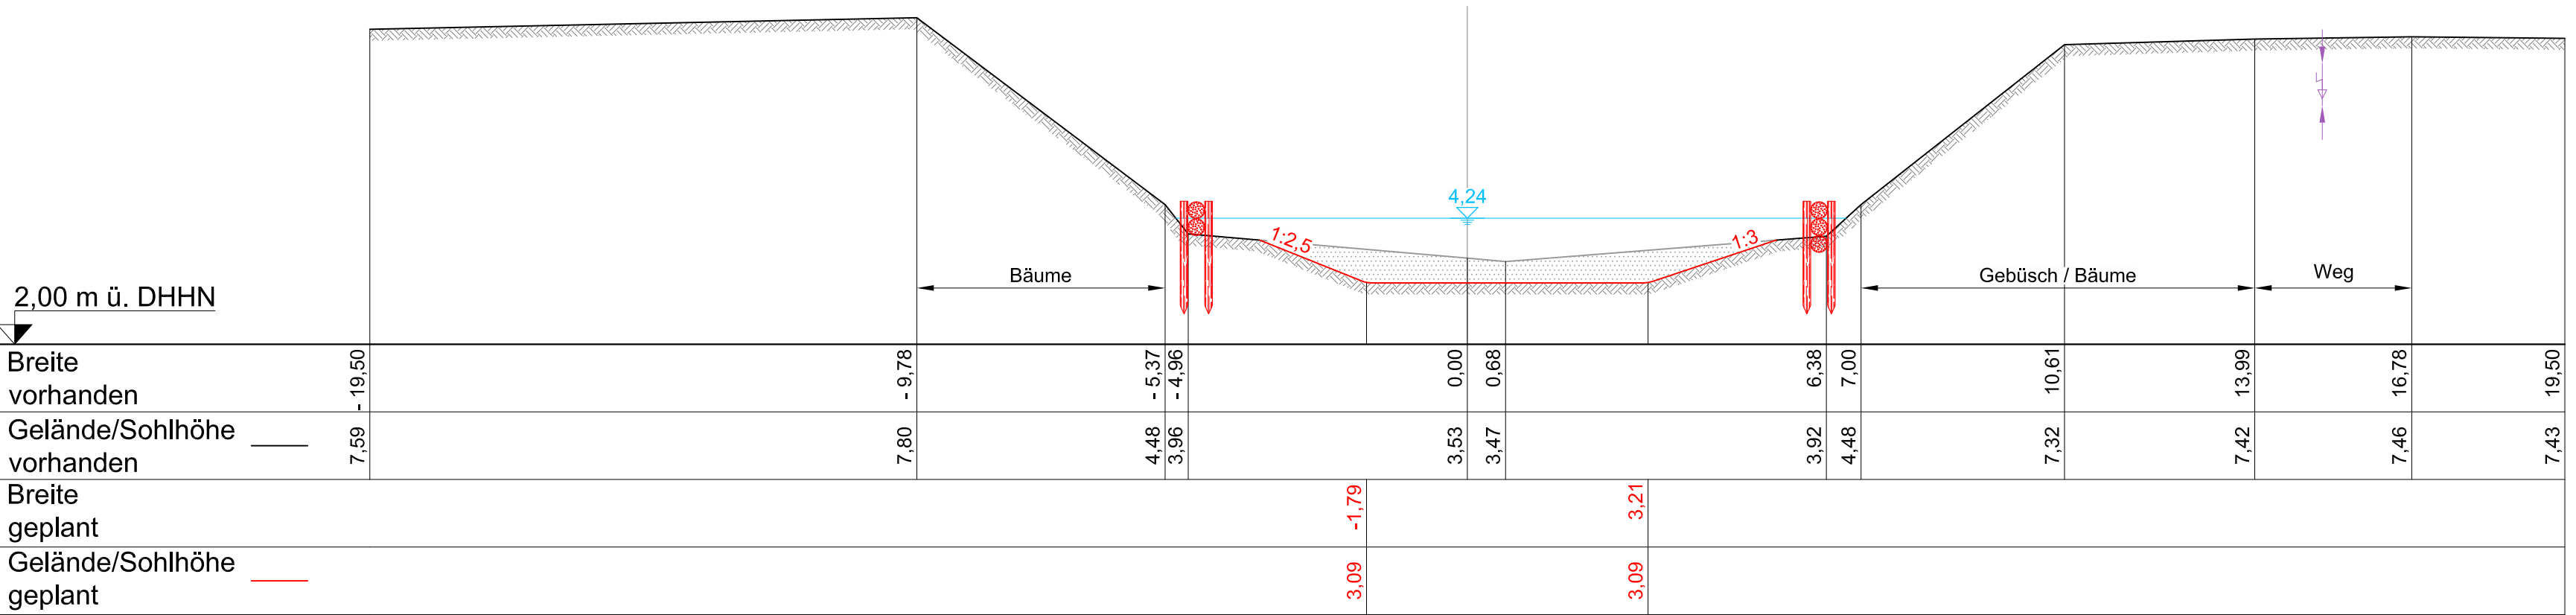

Station 1,7+00

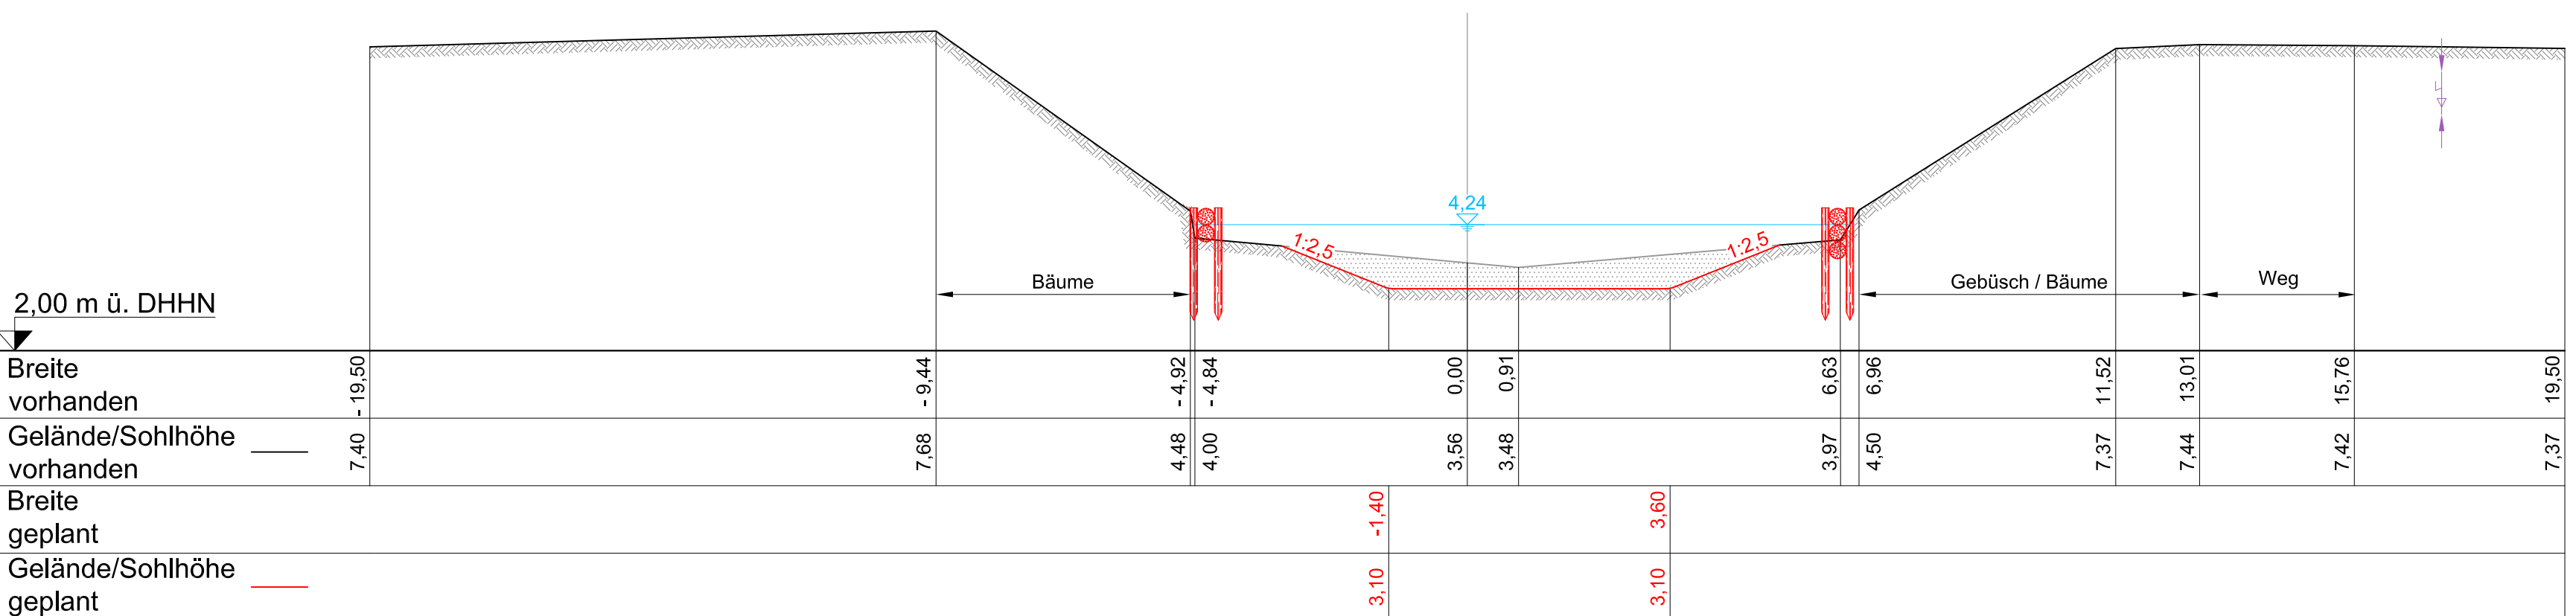

Legende:

- Kreuzung Stromleitung, (Tiefe 0,45 - 1,20 m)
- Kreuzung Stromleitung, (oberirdisch)
- Wasserspiegel MQ Planung
- Oberbodenandeckung, d = 30 cm
- Rasenansaat
- Böschungssicherung
- Steinschüttung CP45/125, d = 30 cm
- Wühltierschutz
- Matten aus Edelstahl
- Geotextil
- Abtrag
- Auftrag
- Faschine (Verortung siehe Erläuterungsbericht Tab. 10)
- Lahnung (Verortung siehe Erläuterungsbericht Tab. 10)

Höhenbezug: DHHN 92

Nr.	Bemerkung	Datum	Name
a	Ergänzung Lahnung sowie Hinweis auf Erläuterungsbericht Tab. 10	17.02.2020	Wels

Auftraggeber:

Landesamt für Umwelt Brandenburg
Referat W 21 - Hochwasserschutz, Investiver Wasserbau
Seeburger Chaussee 2
14476 Potsdam OT Groß Glienicke

Büro AcqueConstruct
BAC
Beratende Ingenieure
Wasserbau • Freiflächenplanung • Tiefbau

Baumaßnahme:

Sonderprogramm Oderbruch:
Verbesserung des Hochwasserabflusses an Gewässern I. Ordnung
Verbesserung des Abflussprofils des Quappendorfer Kanals

Querprofil 4
von Station 1,4+00 bis 1,7+00

Planungsphase:	Grundlagen	Vorplanung	Entwurf	Genehmigung	Ausführung	Datum	Name
						29.05.2018	Wels
						02.06.2018	Kamer
						29.06.2018	Riedel
						29.06.2018	gez. Blüher

3276 Quappendorfer Kanal/
4. Genehmigungsplanung/Plantell/
Querprofil_2020-02-17.dwg

Gewässer-Nr.:
Maßstab: 1:100
Blatt-Nr.: 3276 - QP 4D