



Station 1,8+00

2,00 m ü. DHHN

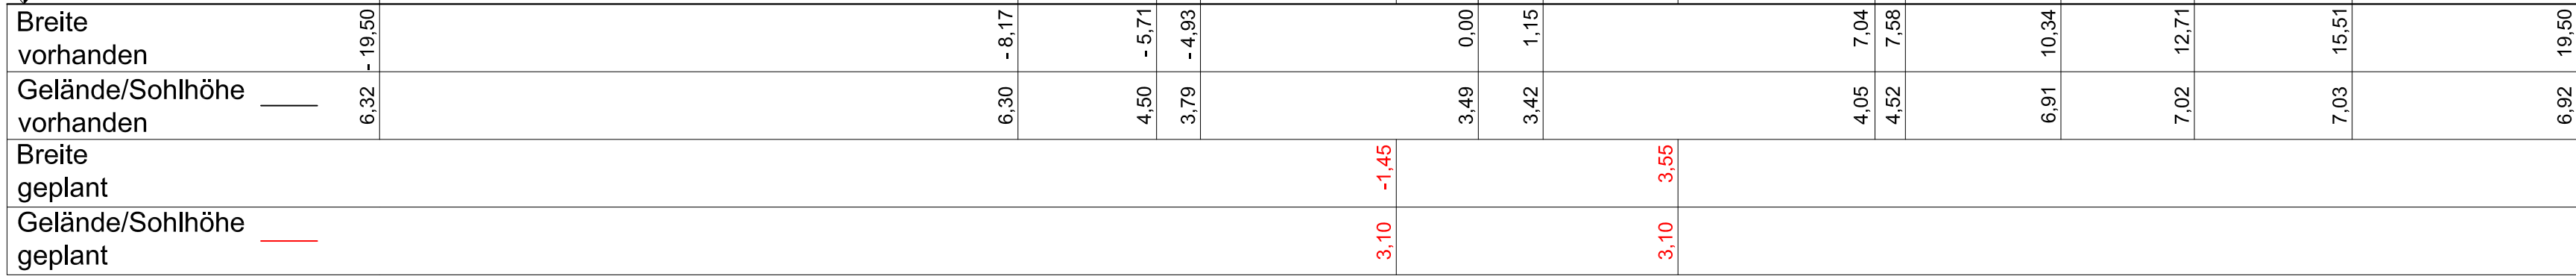


Station 1,9+00

2,00 m ü. DHHN

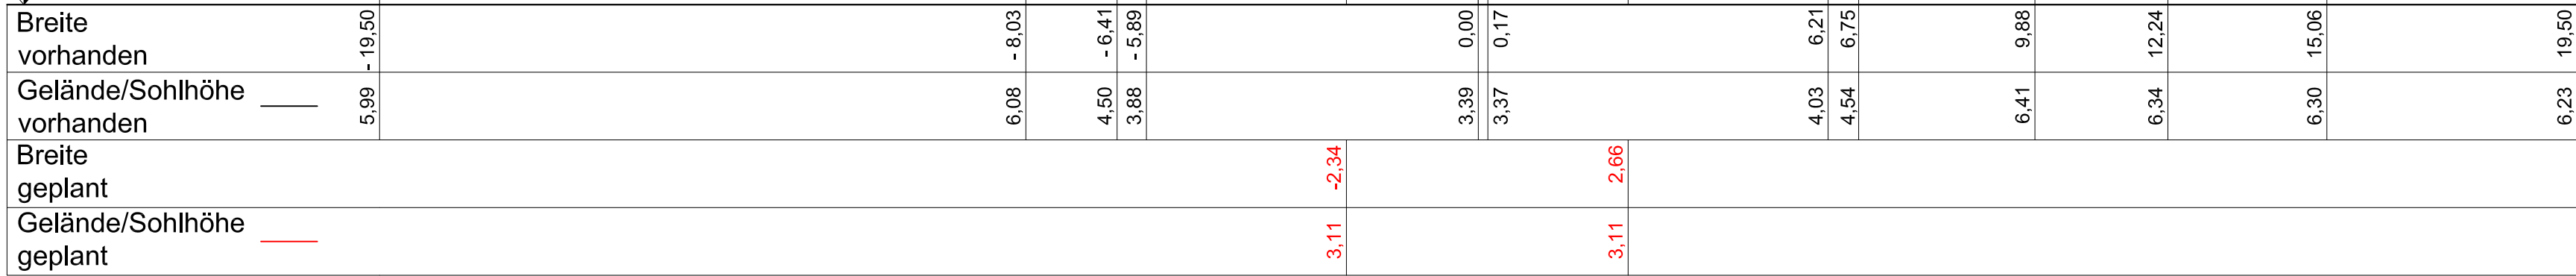


Station 2,0+00

2,00 m ü. DHHN

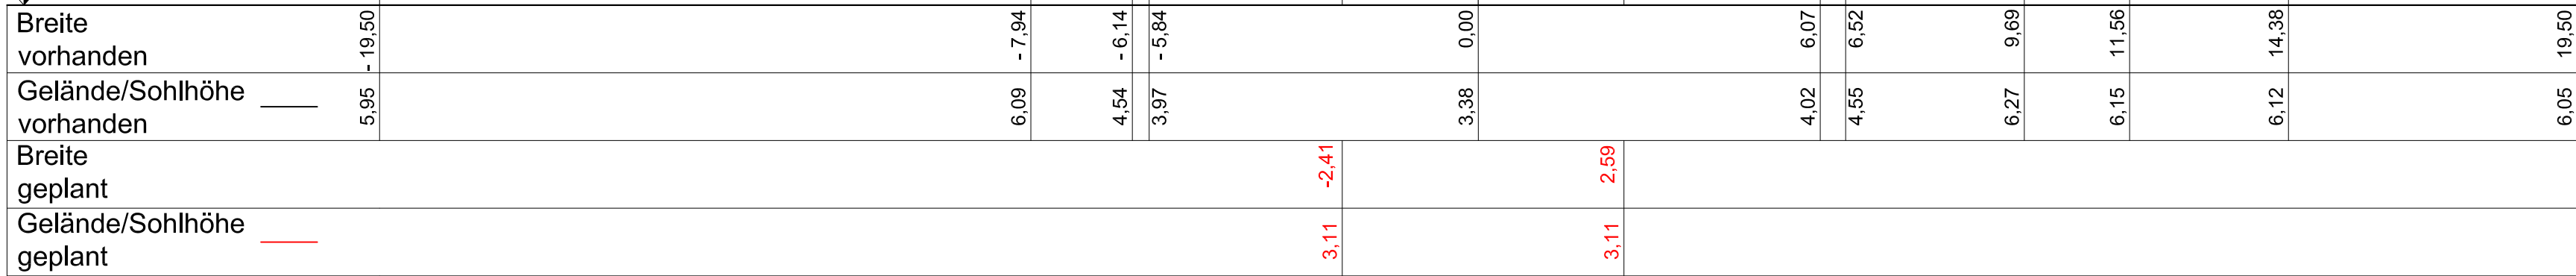


Station 2,1+00

2,00 m ü. DHHN

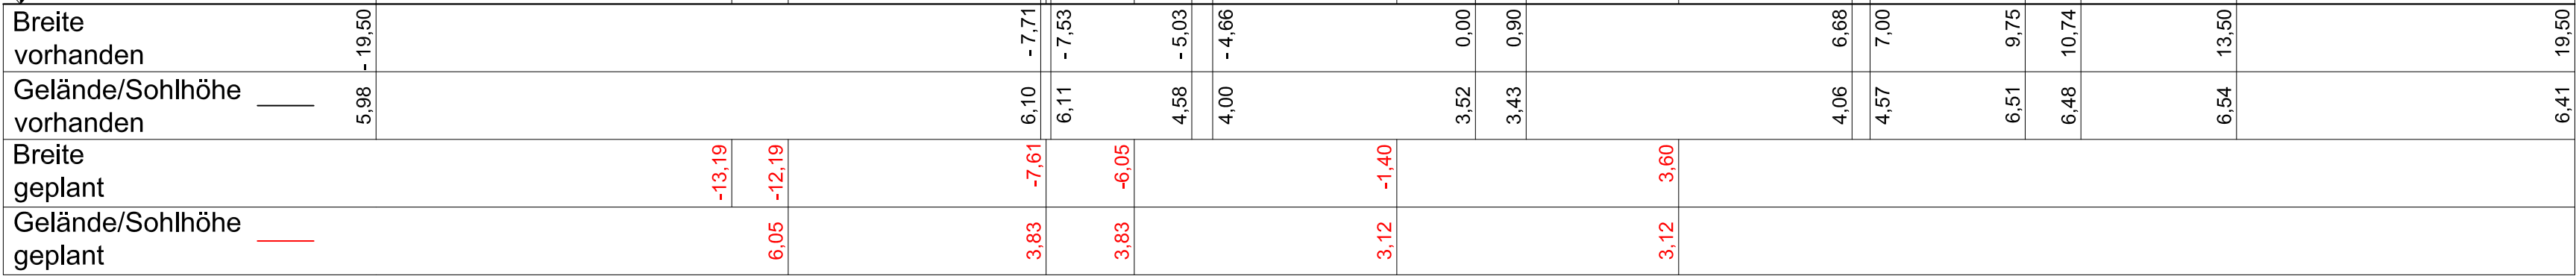


Station 2,2+00

2,00 m ü. DHHN

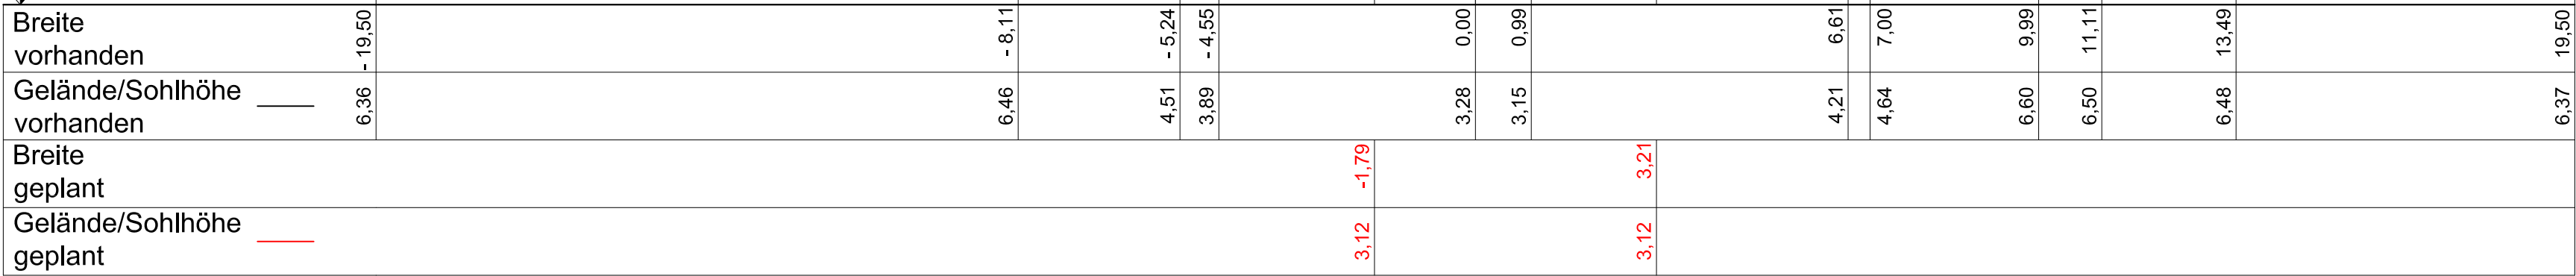

Station 2,3+00

2,00 m ü. DHHN

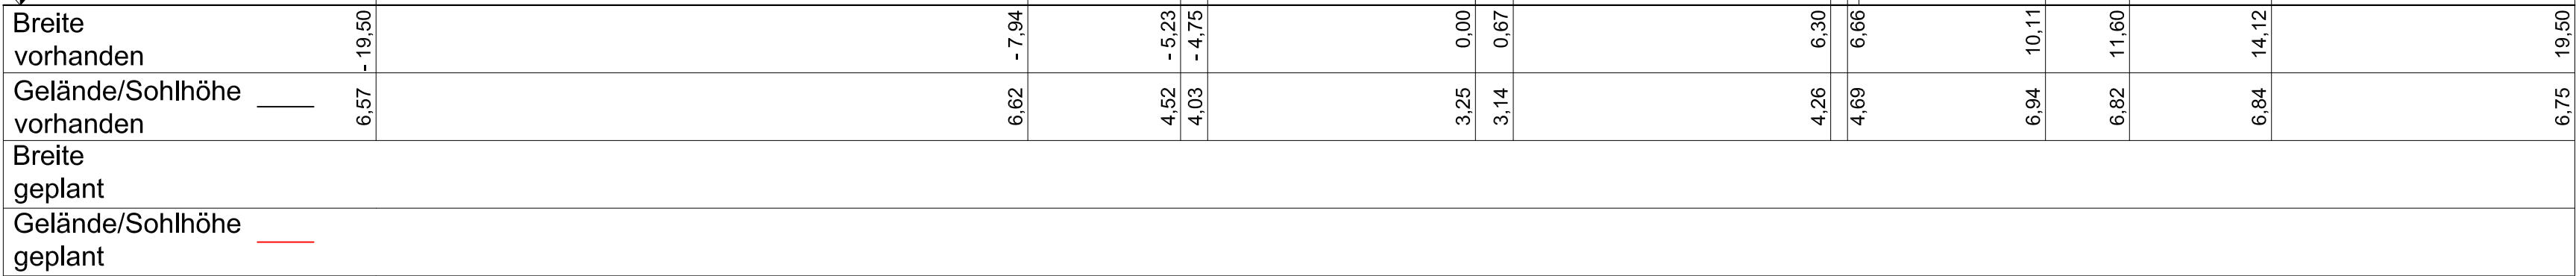

- Legende:
- Kreuzung Stromleitung, (Tiefe 0,45 - 1,20 m)
 - Kreuzung Stromleitung, (oberirdisch)
 - Wasserspiegel MQ Planung
 - Oberbodenandeckung, d = 30 cm
 - Rasensaat
 - Böschungssicherung
 - Steinschüttung CP45/125, d = 30 cm
 - Wühlerschutz
 - Matten aus Edelstahl
 - Geotextil
 - Abtrag
 - Auftrag
 - Faschinen

Höhenbezug: DHHN 92

		Bemerkung	Datum	Name	
Auftraggeber:					
 Landesamt für Umwelt Brandenburg Referat W 21 - Hochwasserschutz, Investiver Wasserbau Seeburger Chaussee 2 14476 Potsdam OT Groß Glienicke					
Baumaßnahme:					
Sonderprogramm Oderbruch: Verbesserung des Hochwasserabflusses an Gewässern I. Ordnung Verbesserung des Abflussprofils des Quappendorfer Kanals Querprofil 5 von Station 1,8+00 bis 2,3+00					
Grundlagen			Datum	Name	3276 Quappendorfer Kanal/ 4. Genehmigungsplanung/Planteil/ Querprofile.dwg
Vorplanung		Bearbeitet:	29.05.2018	Wels	
Entwurf		Gezeichnet:	02.06.2018	Kamer	
Genehmigung	✗	Vorprüfung:	29.06.2018	Riedel	
Ausführung		Geprüft:	29.06.2018	gez. Blüher	
					Gewässer-Nr.:
					Maßstab: 1:100
					Blatt-Nr.: 3276 - QP 5