



Station 1,8+00

2,00 m ü. DHHN

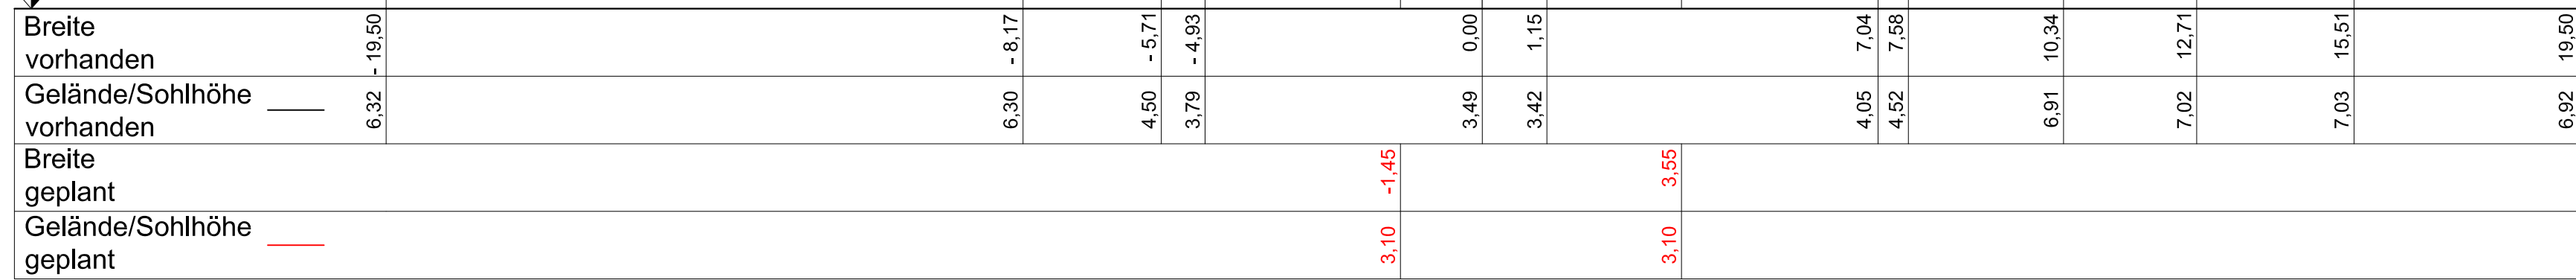


Station 1,9+00

2,00 m ü. DHHN

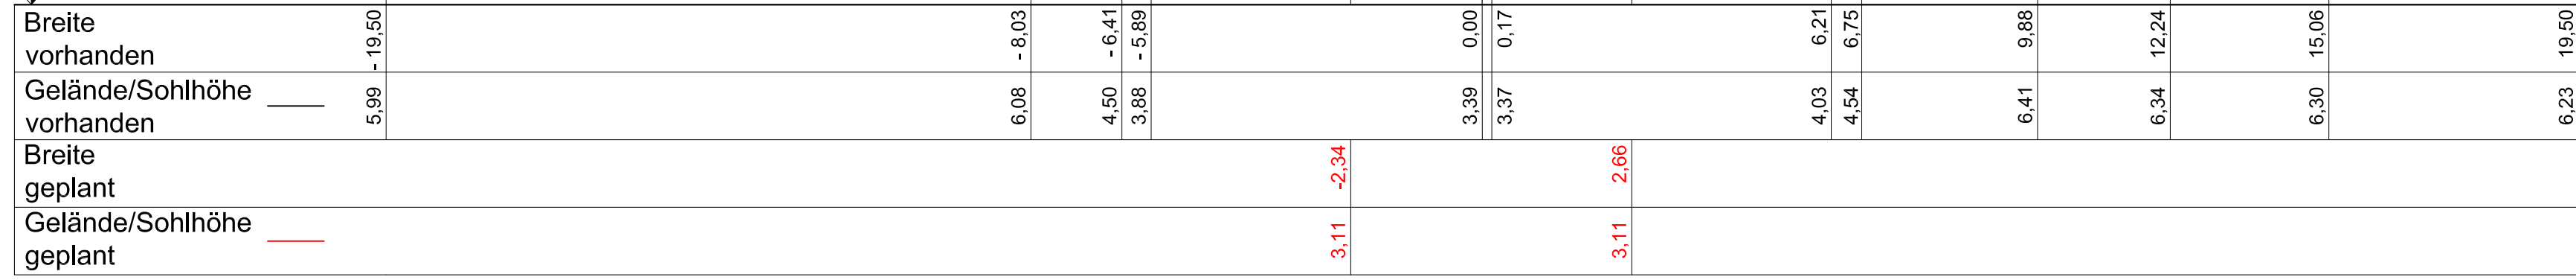


Station 2,0+00

2,00 m ü. DHHN

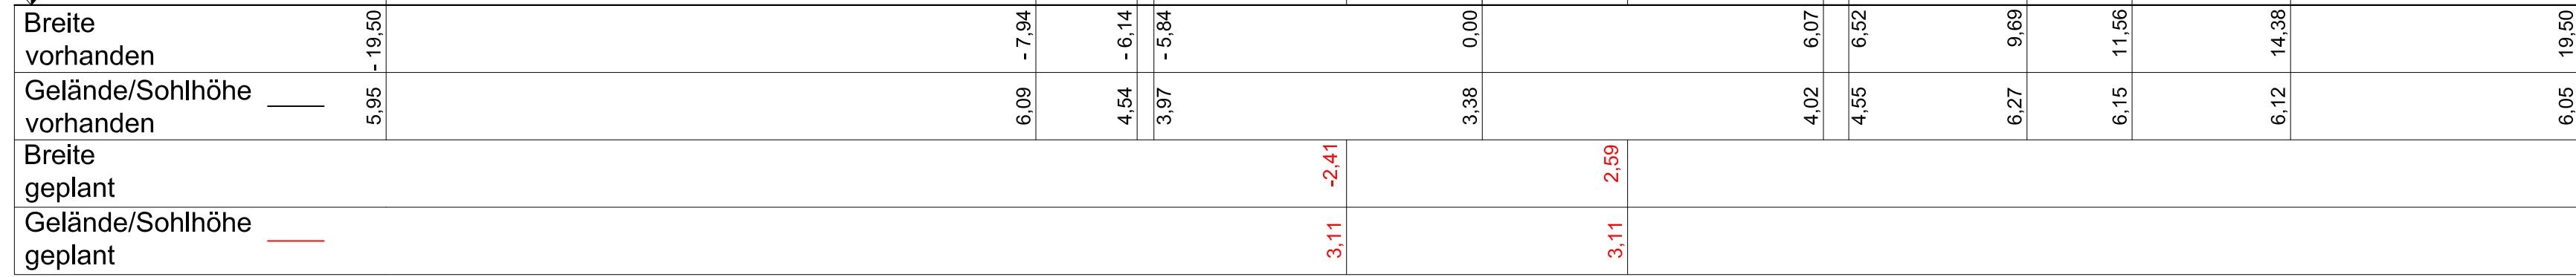


Station 2,1+00

2,00 m ü. DHHN

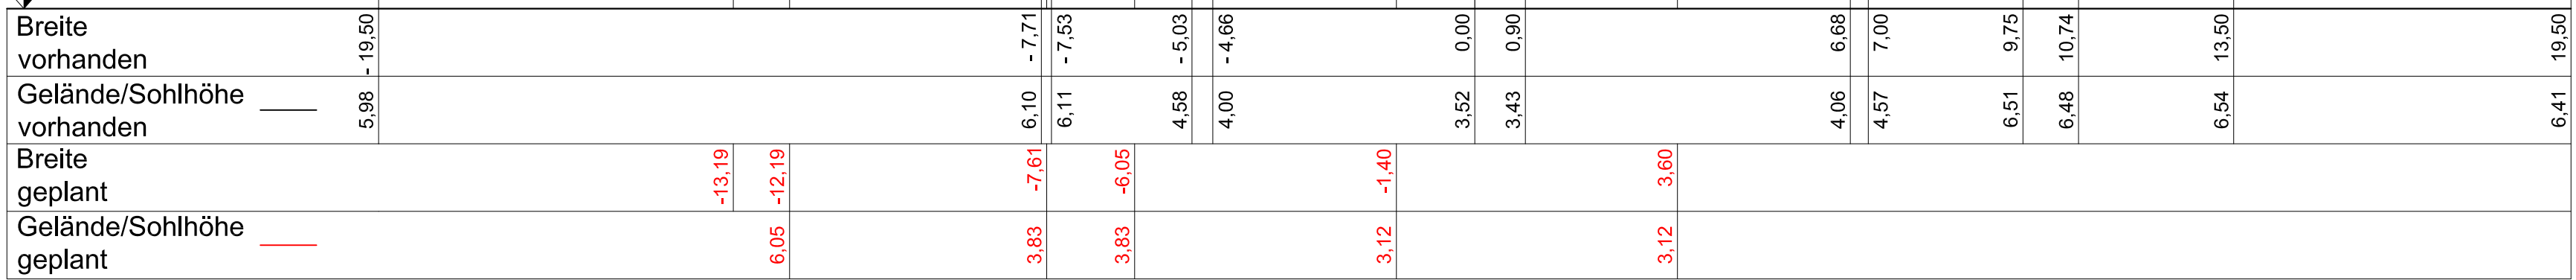



Station 2,2+00

2,00 m ü. DHHN

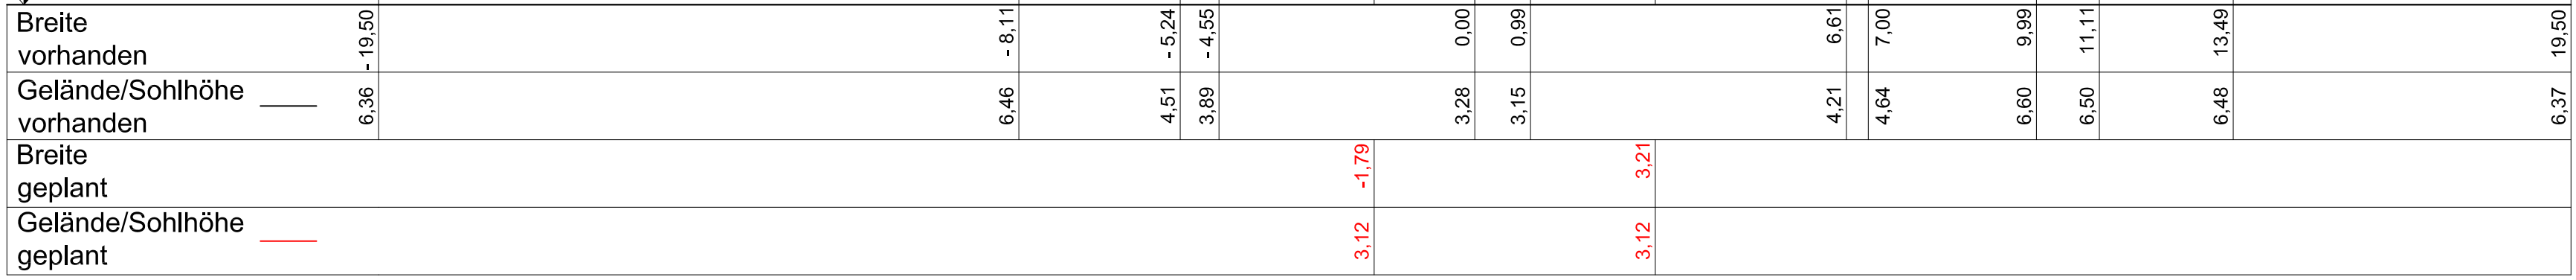

Station 2,3+00

2,00 m ü. DHHN

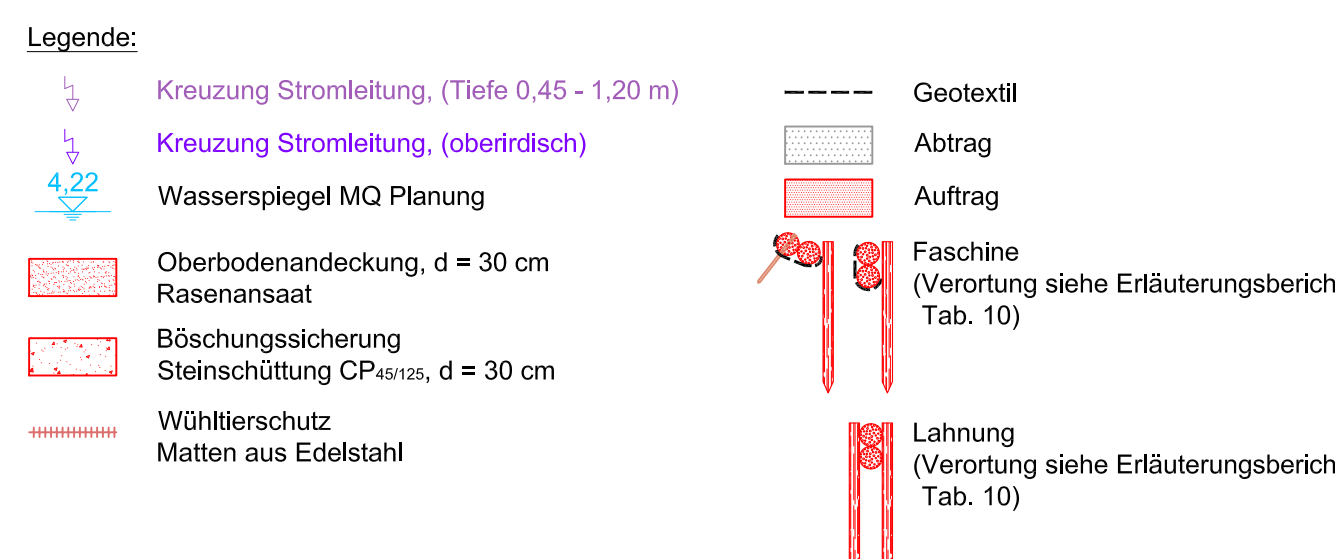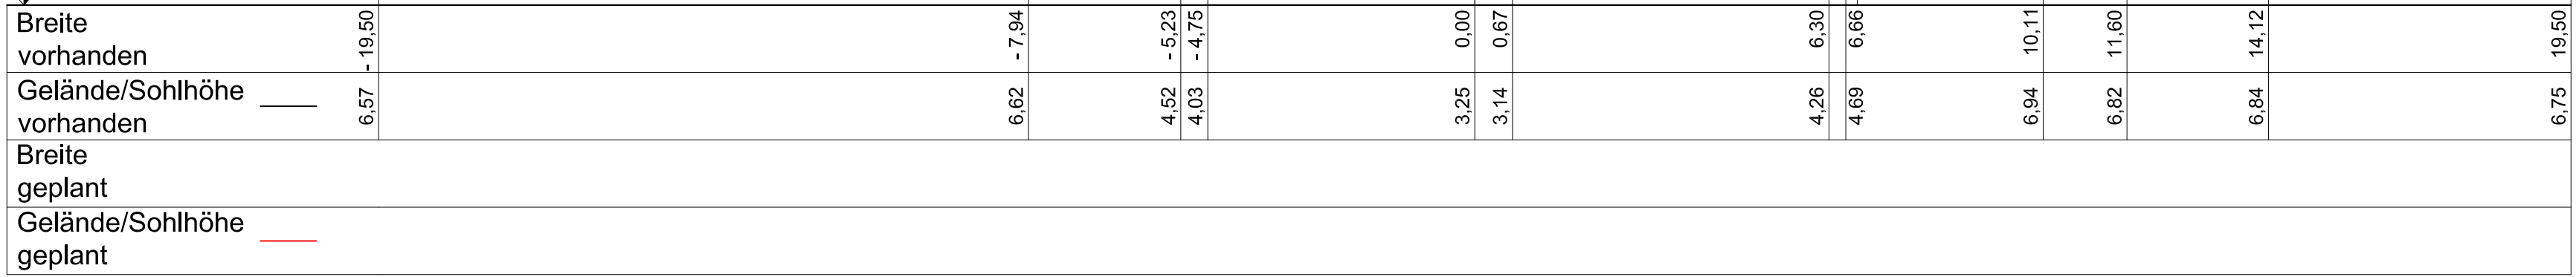


Höhenbezug: DHHN 92

Nr.	Bemerkung	Datum	Name
a	Ergänzung Lahnung sowie Hinweis auf Erläuterungsbericht Tab. 10	17.02.2020	Wels
Auftraggeber:			
Landesamt für Umwelt Brandenburg Referat W 21 - Hochwasserschutz, Investiver Wasserbau Seeburger Chaussee 2 14476 Potsdam OT Groß Glienicke			
Baumaßnahme:			
Sonderprogramm Oderbruch: Verbesserung des Hochwasserabflusses an Gewässern I. Ordnung Verbesserung des Abflussprofils des Quappendorfer Kanals			
Querprofil 5 von Station 1,8+00 bis 2,3+00			
Grundlagen		Datum	Name
Vorplanung	Bearbeitet:	29.05.2018	Wels
Entwurf	Gezeichnet:	02.06.2018	Kamer
Genehmigung	Vorprüfung:	29.06.2018	Riedel
		Geprüft:	gez. Blüher
Ausführung			
3278 Quappendorfer Kanal/ 4. Genehmigungsplanung/Planfest Querprofil_2020-02-17.dwg			
Gewässer-Nr.: Mastab: Blatt-Nr.:			
1:100 3278 - GP 5D			


Station 2,4+00

2,00 m ü. DHHN

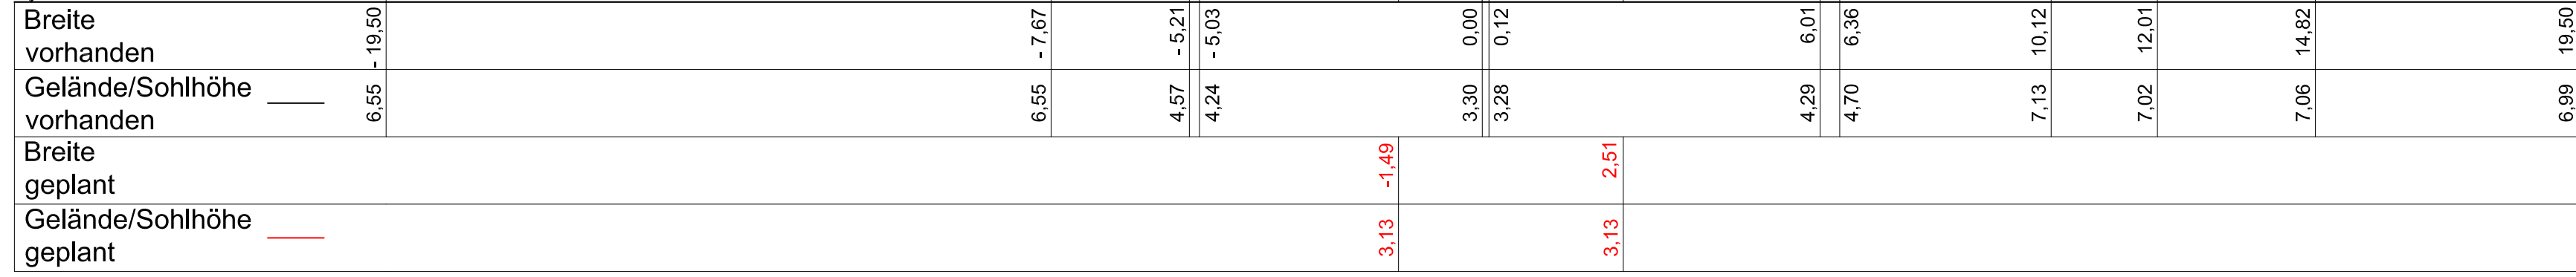


Station 2,5+00

2,00 m ü. DHHN

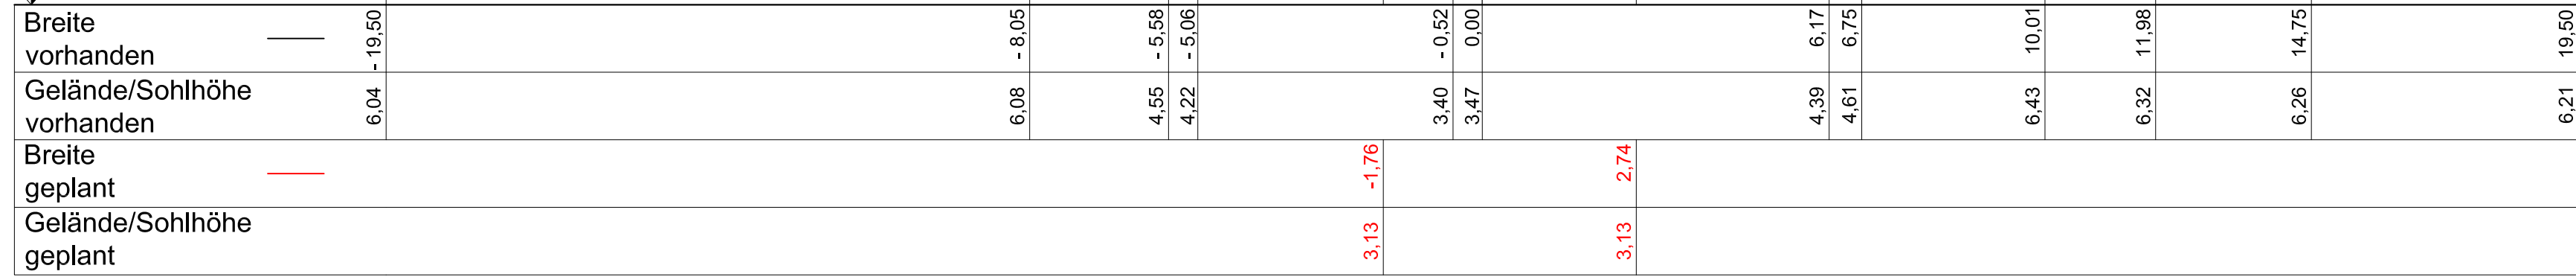


Station 2,6+00

2,00 m ü. DHHN

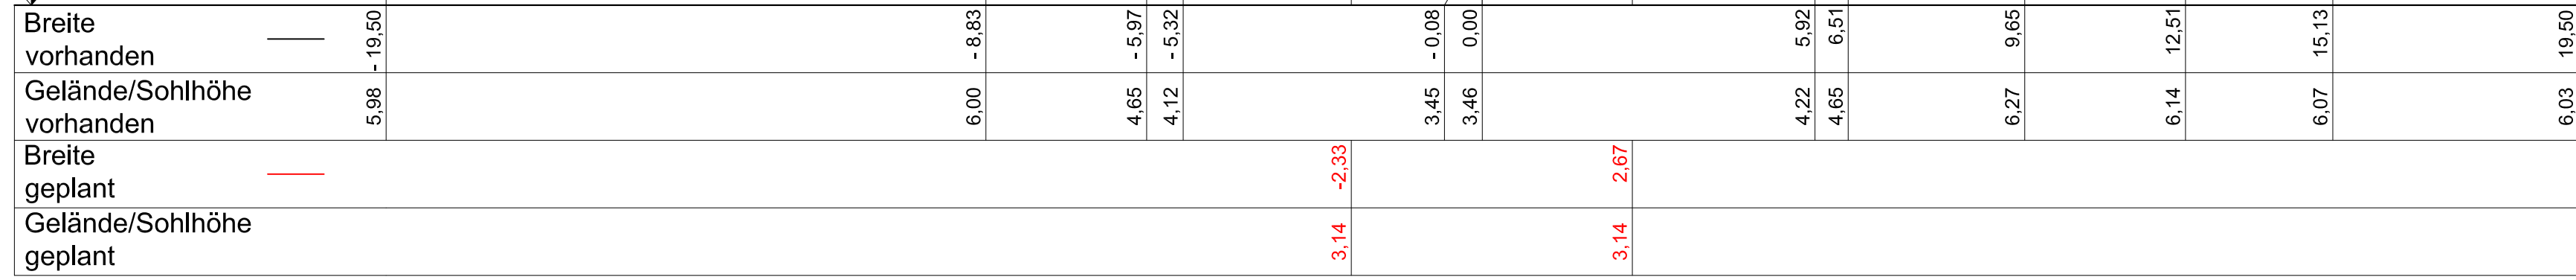


Station 2,6+60

2,00 m ü. DHHN

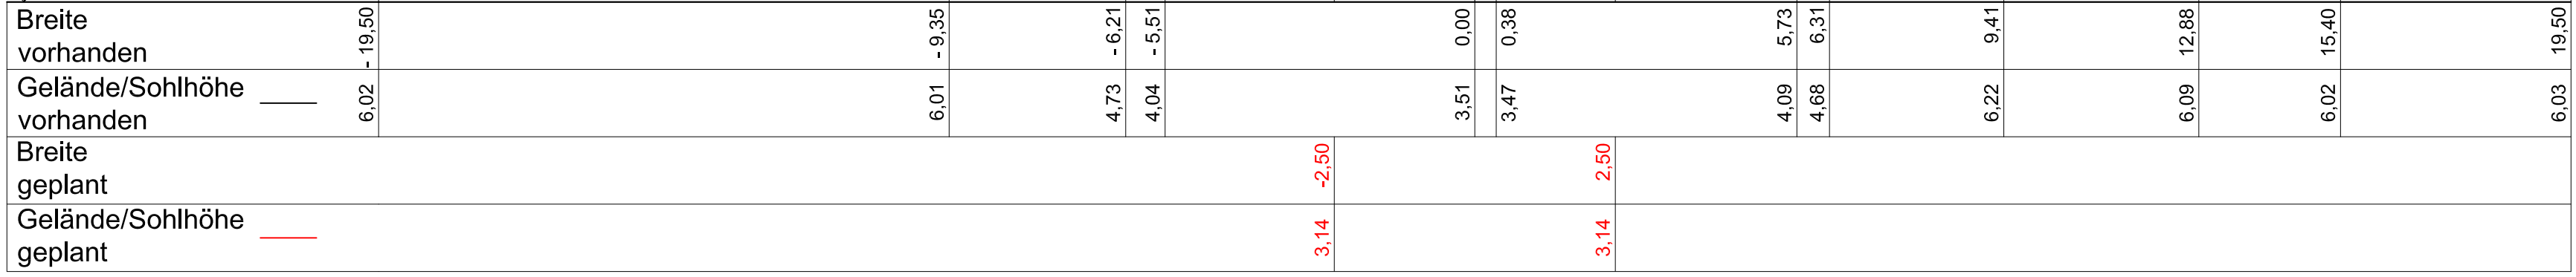



Station 2,6+84

2,00 m ü. DHHN

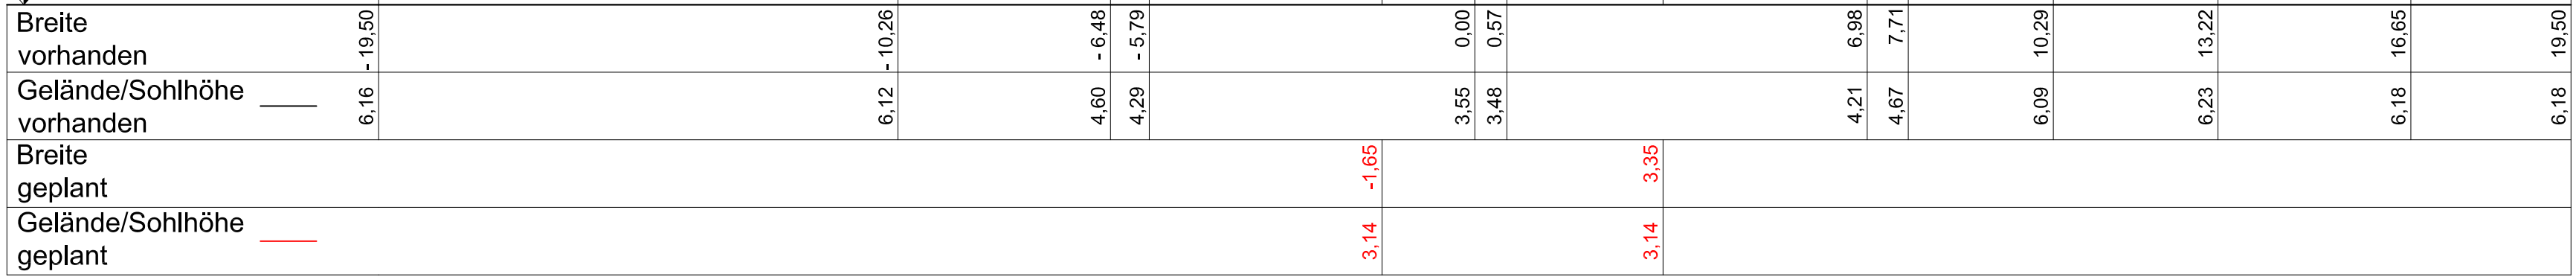

Station 2,7+65

2,00 m ü. DHHN

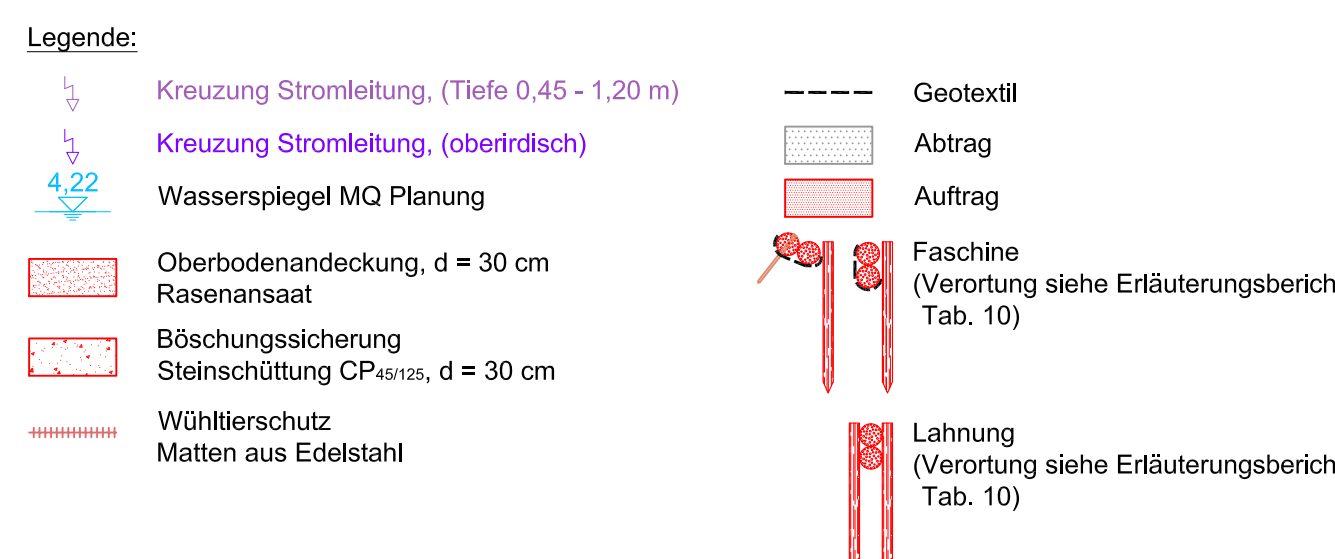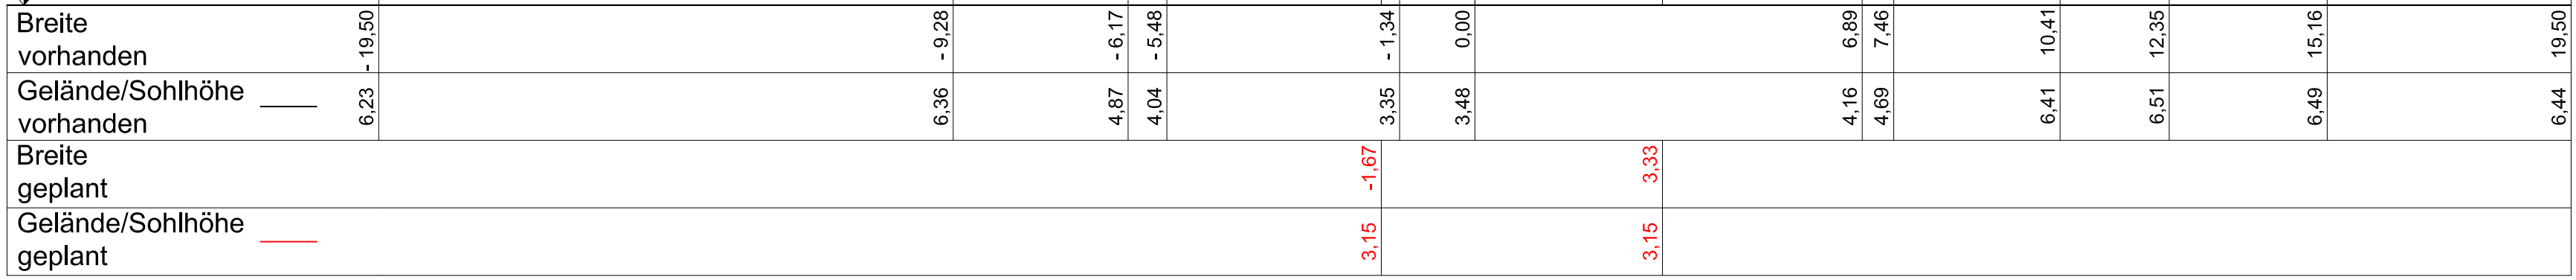

Höhenbezug: DHHN 92

Nr.	Bemerkung	Datum	Name
a	Ergänzung Lahnung sowie Hinweis auf Erläuterungsbericht Tab. 10	17.02.2020	Wels
Auftraggeber:			
Landesamt für Umwelt Brandenburg Referat W 21 - Hochwasserschutz, Investiver Wasserbau Seeburger Chaussee 2 14476 Potsdam OT Groß Glienicke			
Baumaßnahme:			
Sonderprogramm Oderbruch: Verbesserung des Hochwasserabflusses an Gewässern I. Ordnung Verbesserung des Abflussprofils des Quappendorfer Kanals			
Querprofil 6 von Station 2,4+00 bis 2,7+65			
Grundlagen		Datum	Name
Vorplanung	Bearbeitet:	29.05.2018	Wels
Entwurf	Gezeichnet:	02.06.2018	Kamer
Genehmigung	Vorprüfung:	29.06.2018	Riedel
		Geprüft:	gez. Blüher
Ausführung			
3278 Quappendorfer Kanal/ 4. Genehmigungsplanung/Planfest Querprofil_2020-02-17.dwg			
Gewässer-Nr.: Mastab: Blatt-Nr.:			
1:100 3278 - GP 6D			