




Station 2,4+00

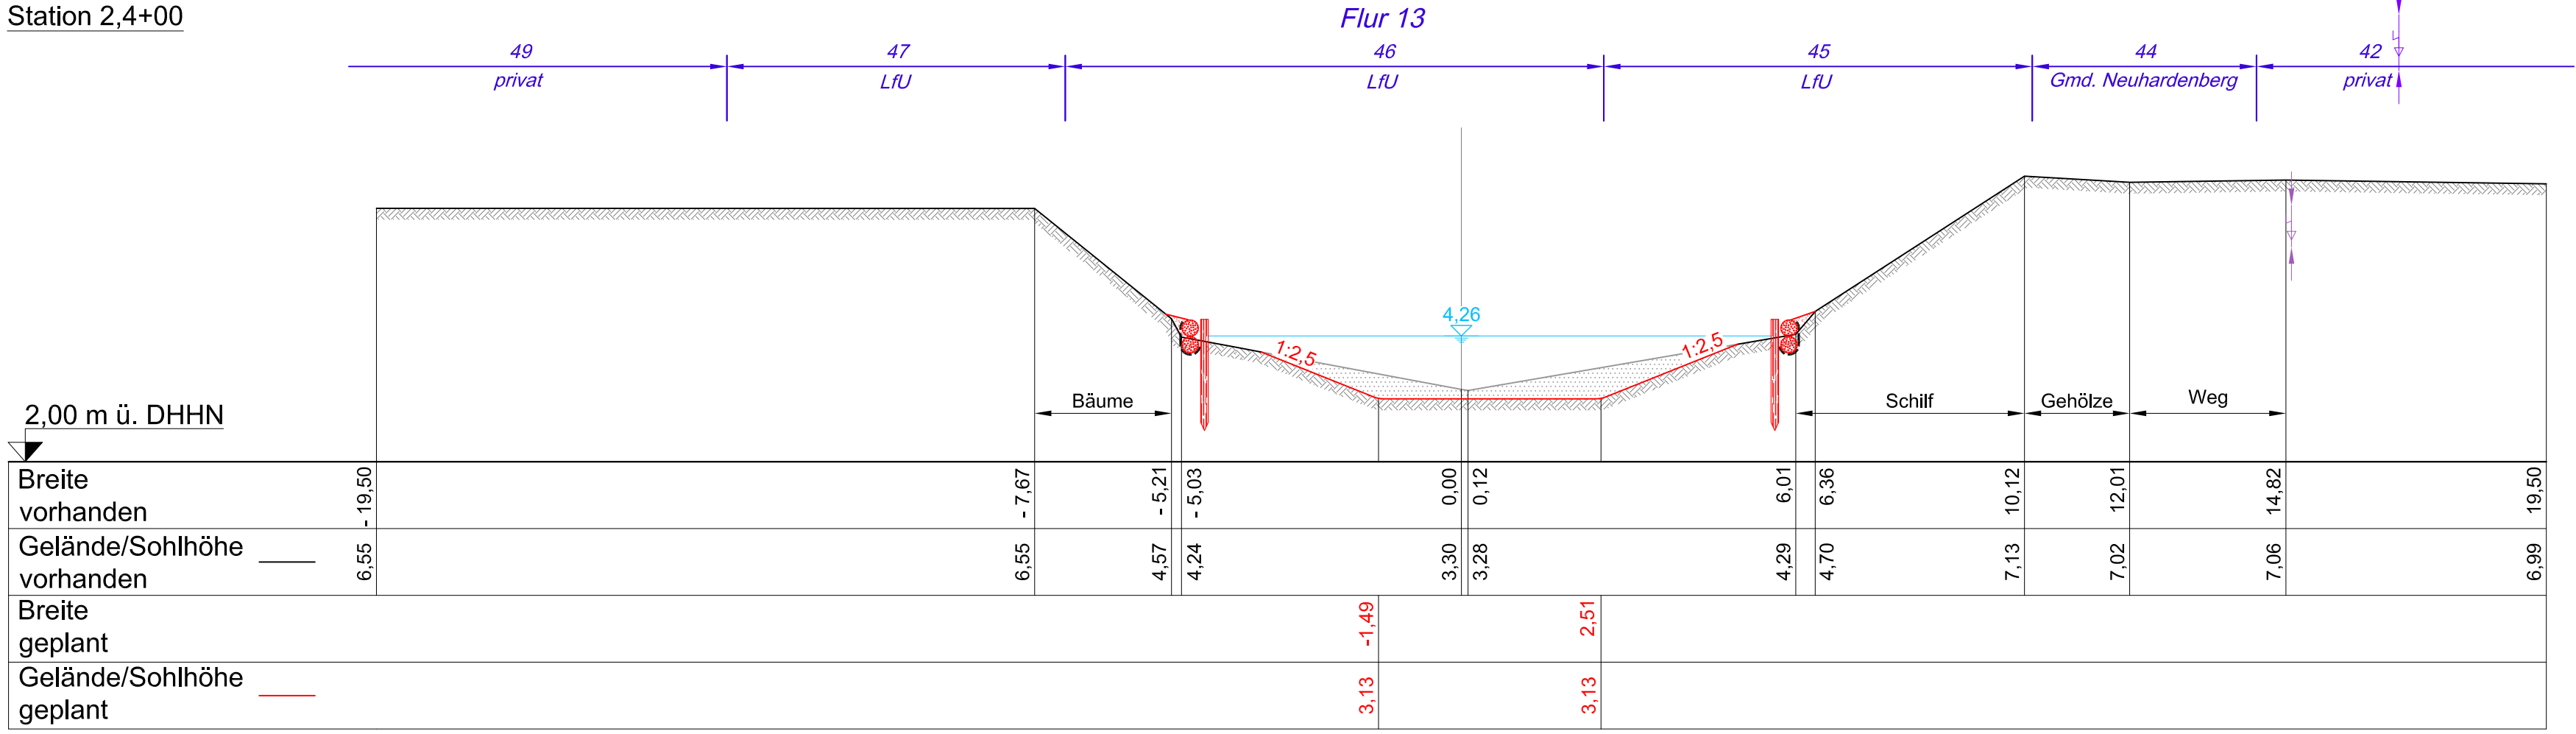


Station 2,5+00

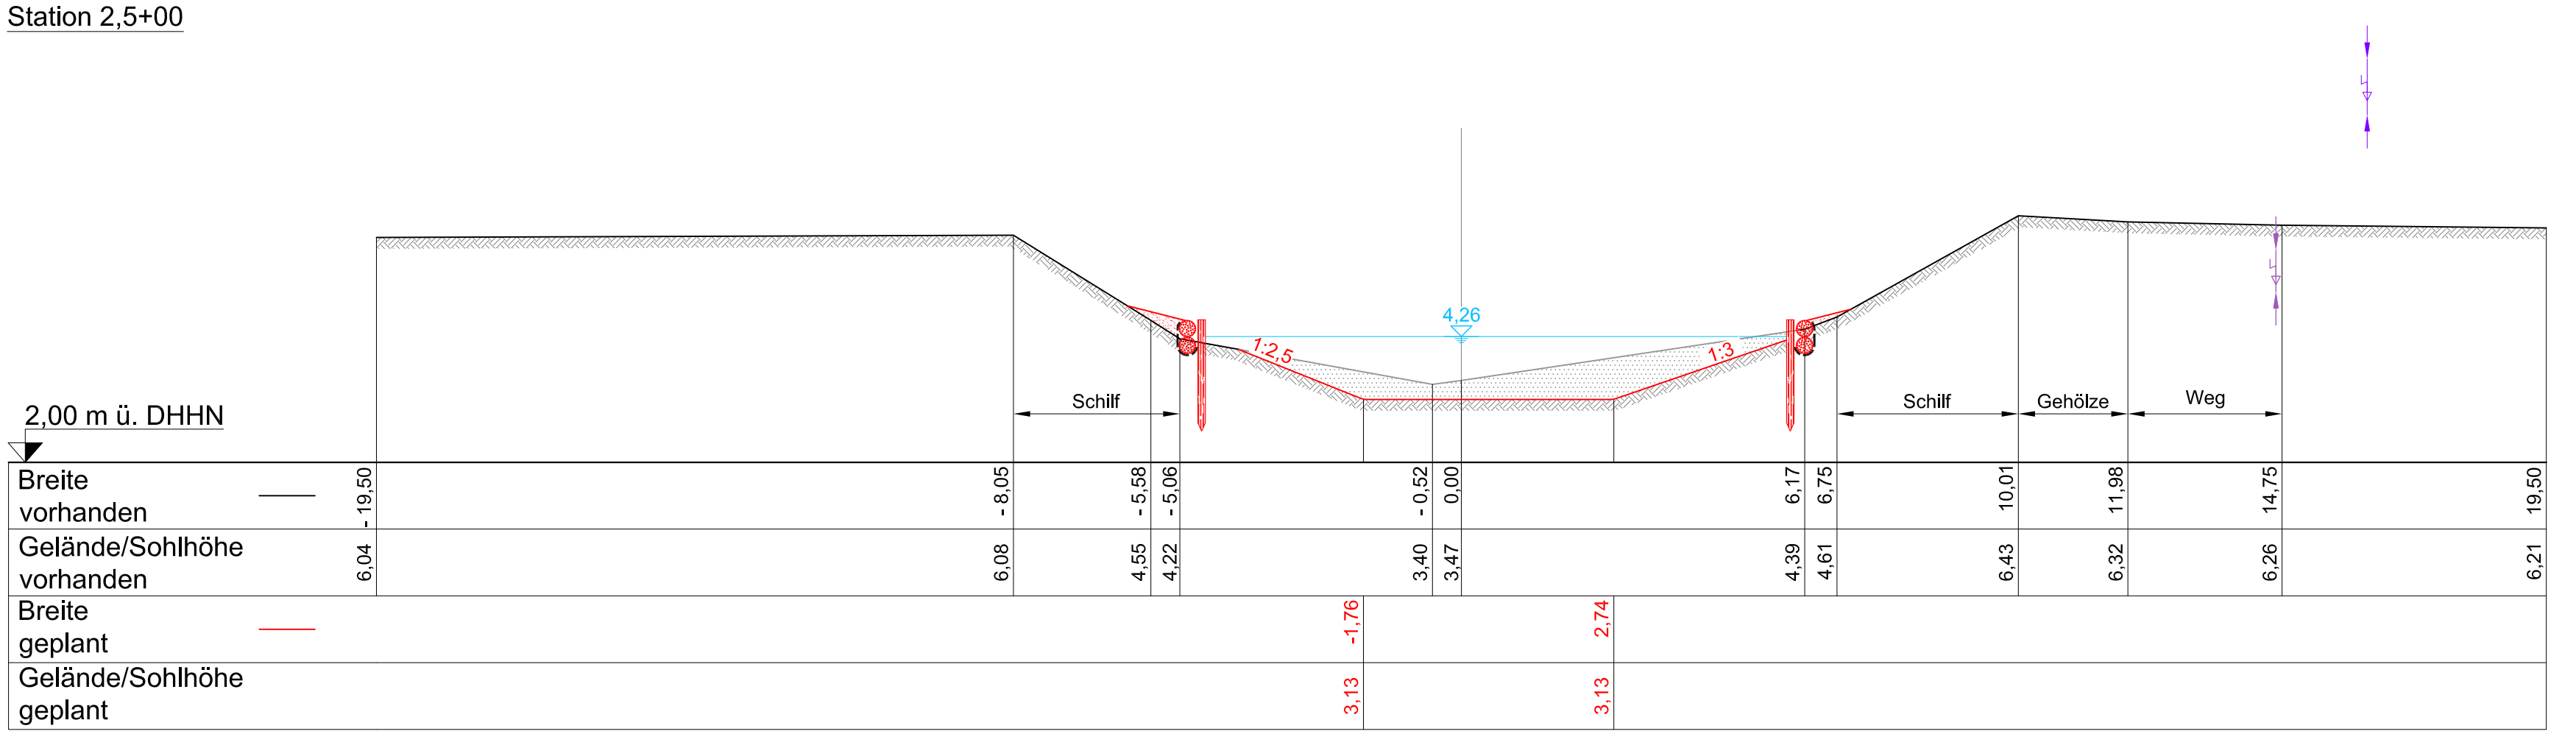


Station 2,6+00

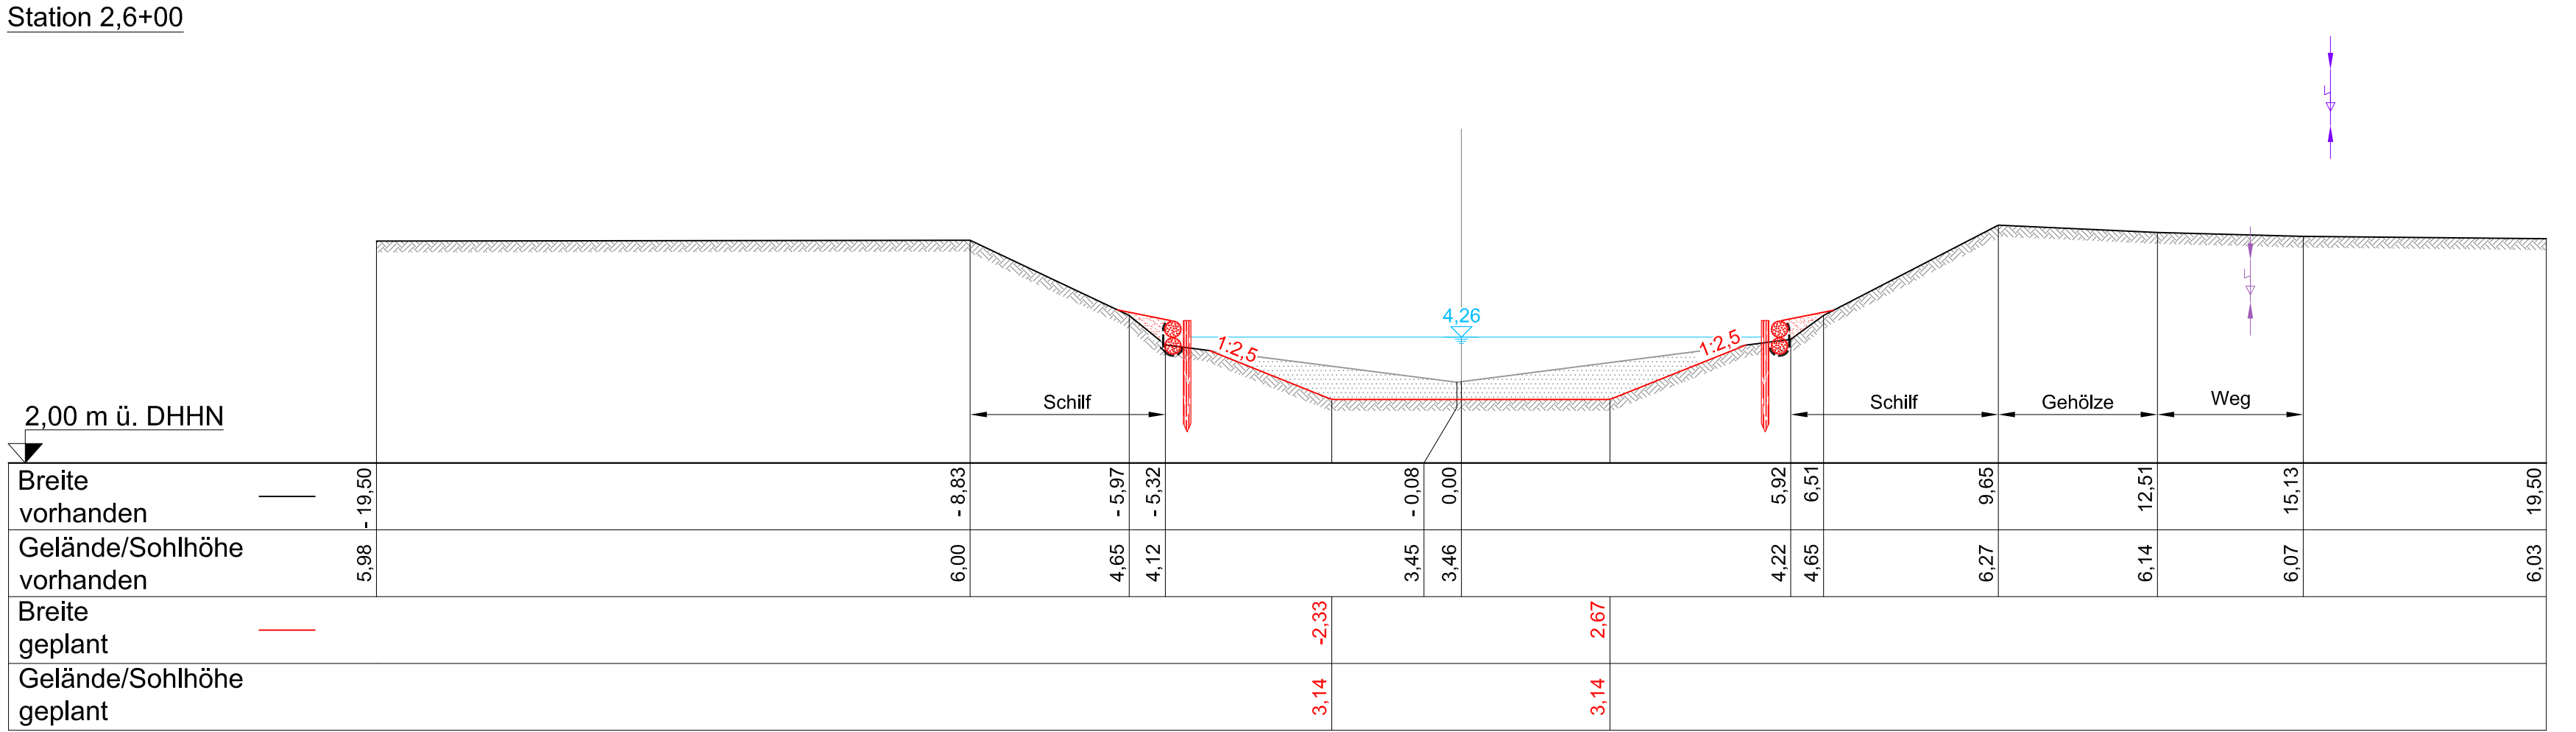


Station 2,6+60

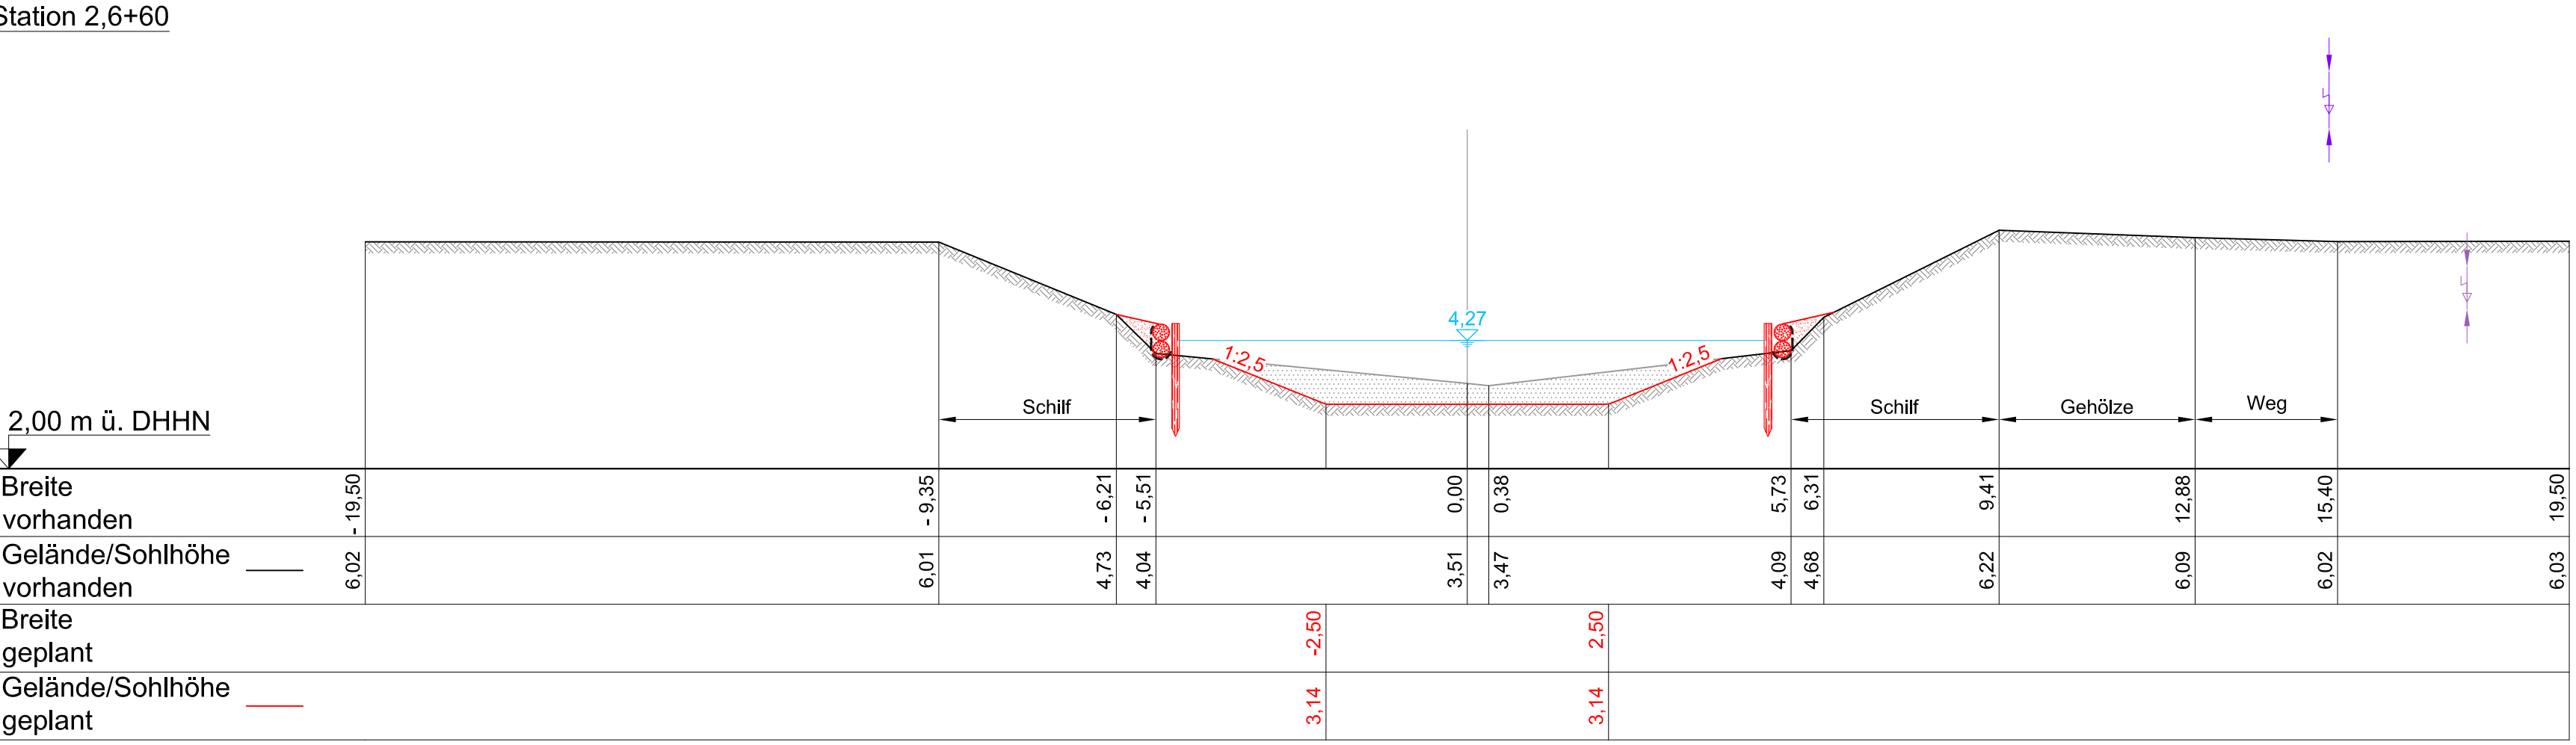

Station 2,6+84

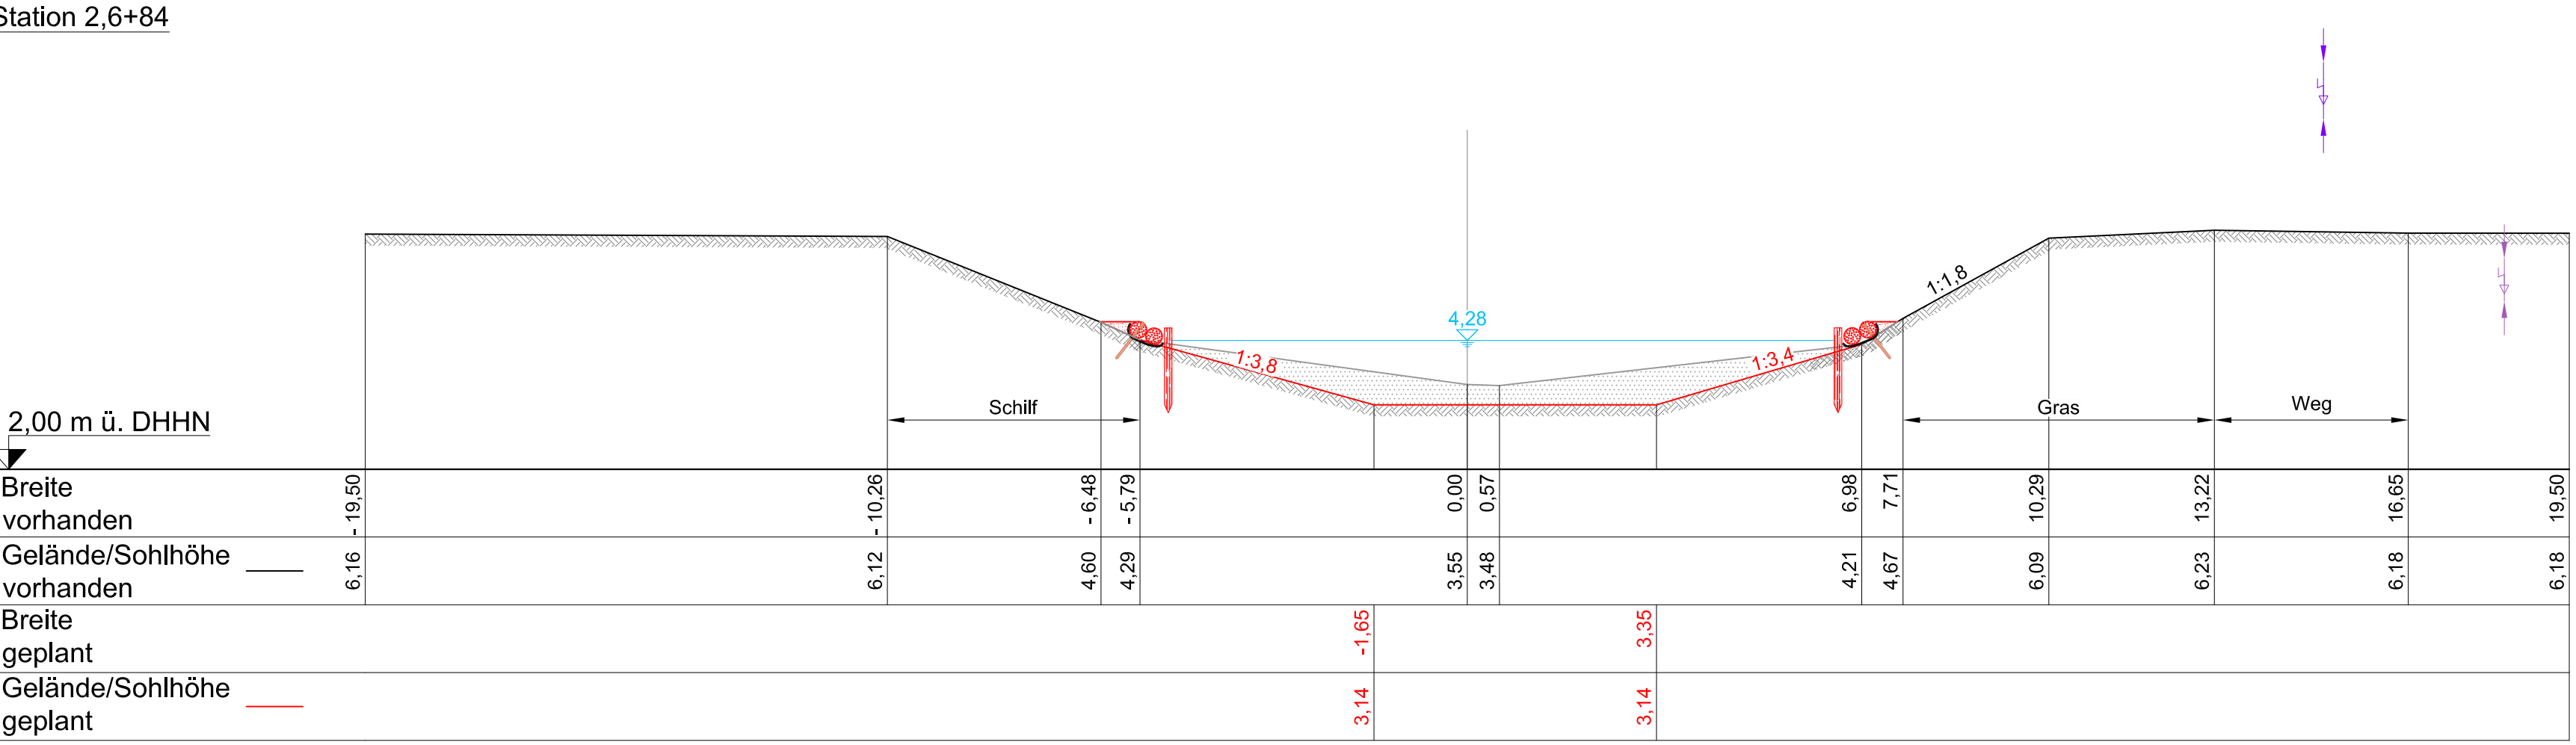

Station 2,7+65

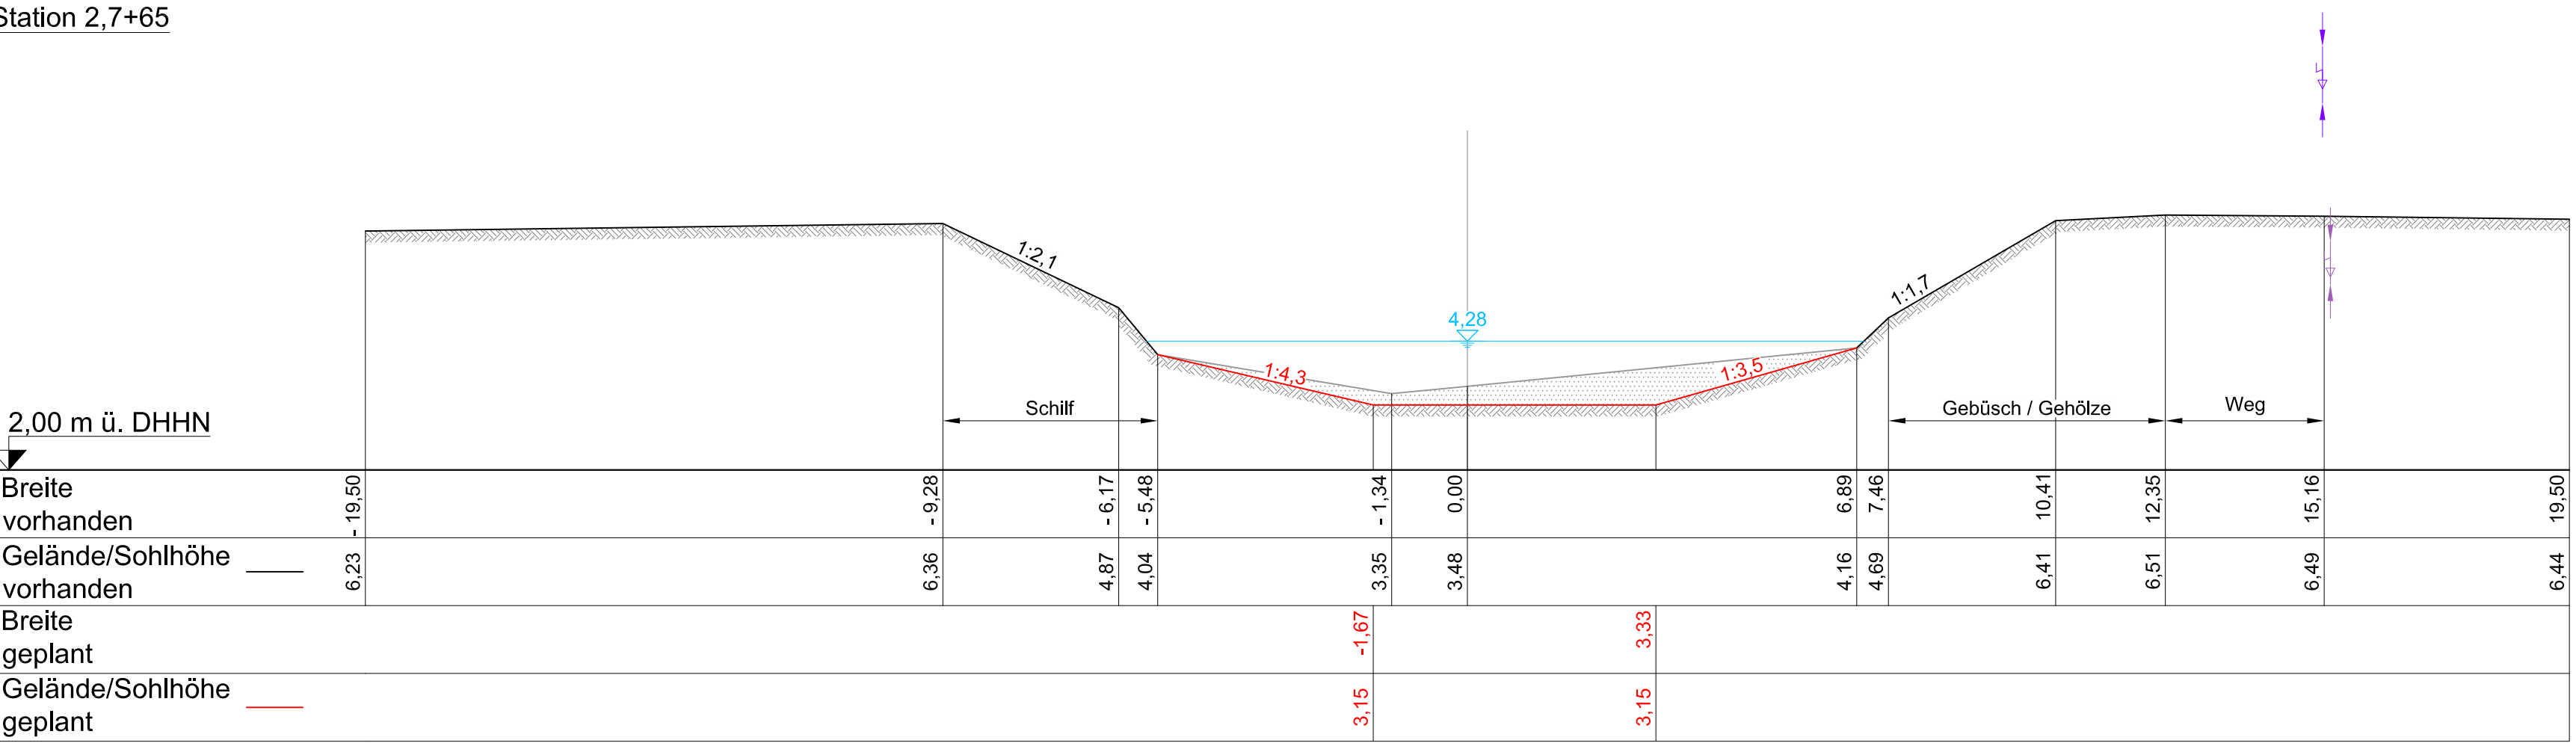

- Legende:
- Kreuzung Stromleitung, (Tiefe 0,45 - 1,20 m)
 - Kreuzung Stromleitung, (oberirdisch)
 - Wasserspiegel MQ Planung
 - Oberbodenandeckung, d = 30 cm
 - Rasenansaat
 - Böschungssicherung
 - Steinschüttung CP45/125, d = 30 cm
 - Wühltierschutz
 - Matten aus Edelstahl
 - Geotextil
 - Abtrag
 - Auftrag
 - Faschinen

Höhenbezug: DHHN 92

Nr.	Bemerkung	Datum	Name

Auftraggeber:

Landesamt für Umwelt Brandenburg
Referat W 21 - Hochwasserschutz, Investiver Wasserbau
Seeburger Chaussee 2
14476 Potsdam OT Groß Glienicke

Büro AquaConstruct
BAC
Beratende Ingenieure
Wasserbau + Freizeitanlagenbau

Baumaßnahme:

Sonderprogramm Oderbruch:
Verbesserung des Hochwasserabflusses an Gewässern I. Ordnung
Verbesserung des Abflussprofils des Quappendorfer Kanals

Querprofil 6
von Station 2,4+00 bis 2,7+65

Planungsphase:	Grundlagen		Datum	Name	3276 Quappendorfer Kanal/ 4. Genehmigungsskizze/Planstell/ Querprofile.dwg
	Vorplanung	Bearbeitet:	29.05.2018	Wels	
	Entwurf	Gezeichnet:	02.06.2018	Kamer	
	Genehmigung	Vorprüfung:	29.06.2018	Riedel	
	Ausführung	Geprüft:	29.06.2018	gez. Blüher	
					Gewässer-Nr.: Maßstab: 1:100 Blatt-Nr.: 3276 - QP 6