Regelprofil 1
von Station 0,0+80 bis 0,4+50

Legende:

MQ Wasserspiegel MQ Planung

Sedimententnahme

Regelprofil	von Station	bis Station
1	0,0+80	0,4+50
2	0,4+50	2,6+72 (Straßenbrücke Neutrebbiner Straße)
3	2,6+72 (Straßenbrücke Neutrebbiner Straße)	2,7+65

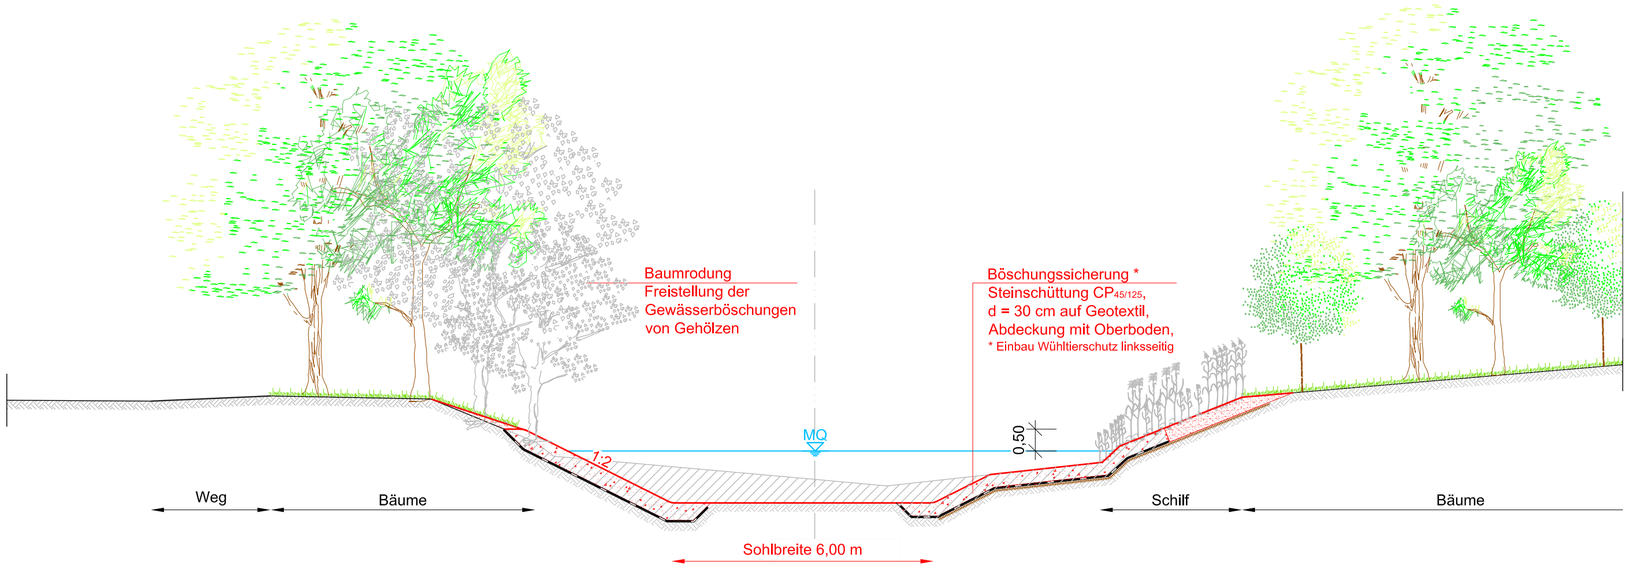

Höhenbezug: DHHN 92

Nr.	Bemerkung	Datum	Name

Auftraggeber:

Landesamt für Umwelt Brandenburg
Referat W 21 - Hochwasserschutz, Investiver Wasserbau
Seeburger Chaussee 2
14476 Potsdam OT Groß Glienicke

Büro AquaConstruct BAC Beratende Ingenieure Wasserbau • Freiflächenplanung • Tiefbau

Baumaßnahme:

Sonderprogramm Oderbruch:
Verbesserung des Hochwasserabflusses an Gewässern I. Ordnung

Verbesserung des Abflussprofils des Quappendorfer Kanals

Regelprofil 1

Planungsphase:				Datum	Name
	Grundlagen				
	Vorplanung		Bearbeitet:	29.05.2018	Wels
	Entwurf		Gezeichnet:	27.05.2018	Kamer
	Genehmigung	X	Vorprüfung:	29.06.2018	Riedel
	Ausführung		Geprüft:	29.06.2018	gez. Blüher

3276 Quappendorfer Kanal/
4. Genehmigungsplanung/Planteil/
Regelprofile.dwg

Gewässer-Nr.:

Maßstab: 1 : 100

Blatt-Nr.: 3276 - RP 1