Regelprofil 2
von Station 0,4+50 bis 2,6+72

Legende:

MQ Wasserspiegel MQ Planung

Sedimententnahme

| Regelprofil | von Station | bis Station |
|---|---|---|
| 1 | 0,0+80 | 0,4+50 |
| 2 | 0,4+50 | 2,6+72 (Straßenbrücke Neutrebbiner Straße) |
| 3 | 2,6+72 (Straßenbrücke Neutrebbiner Straße) | 2,7+65 |

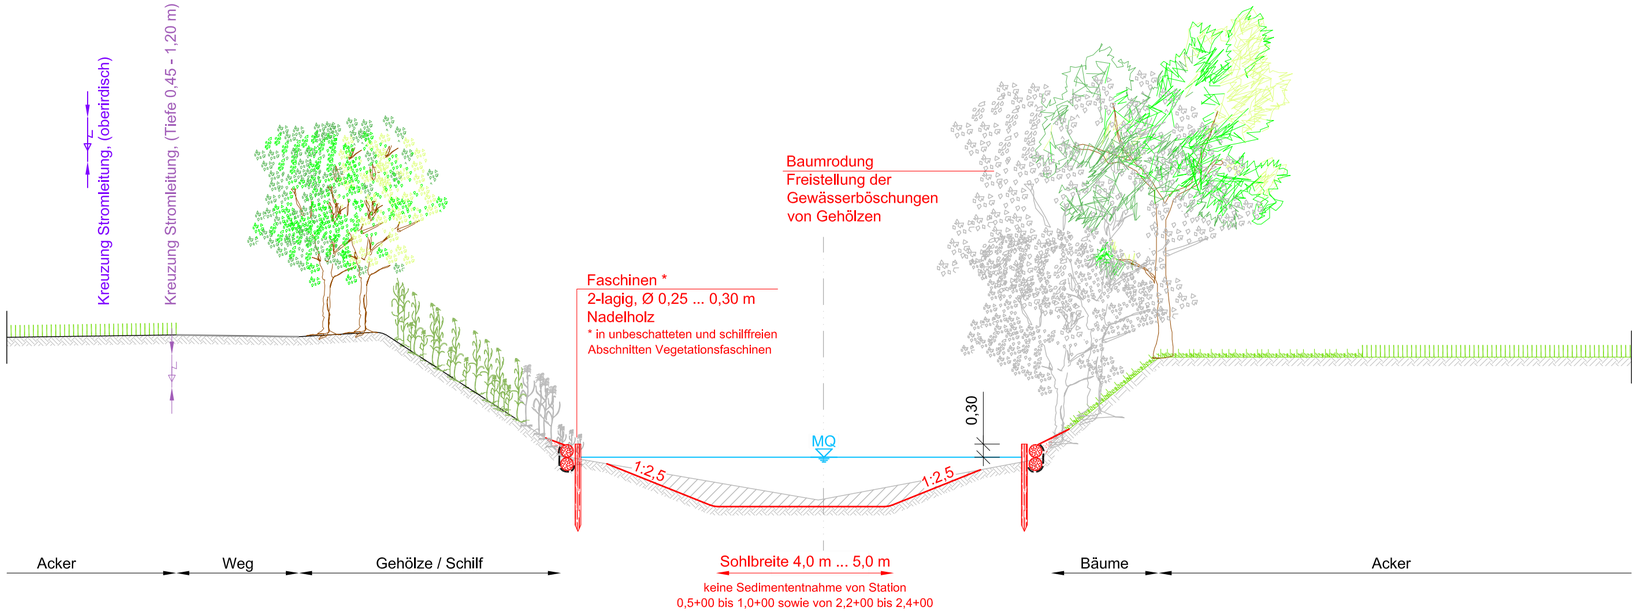


Höhenbezug: DHHN 92

| Nr. | Bemerkung | Datum | Name |
|---|---|---|---|
| | | | |
| | | | |
| | | | |
| | | | |

Auftraggeber:

Landesamt für Umwelt Brandenburg
Referat W 21 - Hochwasserschutz, Investiver Wasserbau
Seeburger Chaussee 2
14476 Potsdam OT Groß Glienicke

Büro AquaConstruct BAC Beratende Ingenieure Wasserbau • Freiflächenplanung • Tiefbau

Baumaßnahme:

# Sonderprogramm Oderbruch:
# Verbesserung des Hochwasserabflusses an Gewässern I. Ordnung

Verbesserung des Abflussprofils des Quappendorfer Kanals

Regelprofil 2

Planungsphase:

| | | | Datum | Name |
|---|---|---|---|---|
| Grundlagen | | | | |
| Vorplanung | | Bearbeitet: | 29.05.2018 | Wels |
| Entwurf | | Gezeichnet: | 27.05.2018 | Kamer |
| Genehmigung | X | Vorprüfung: | 29.06.2018 | Riedel |
| Ausführung | | Geprüft: | 29.06.2018 | gez. Blüher |

3276 Quappendorfer Kanal/
4. Genehmigungsplanung/Planteil/
Regelprofile.dwg

Gewässer-Nr.:

Maßstab: 1 : 100

Blatt-Nr.: 3276 - RP 2