


Draufsicht

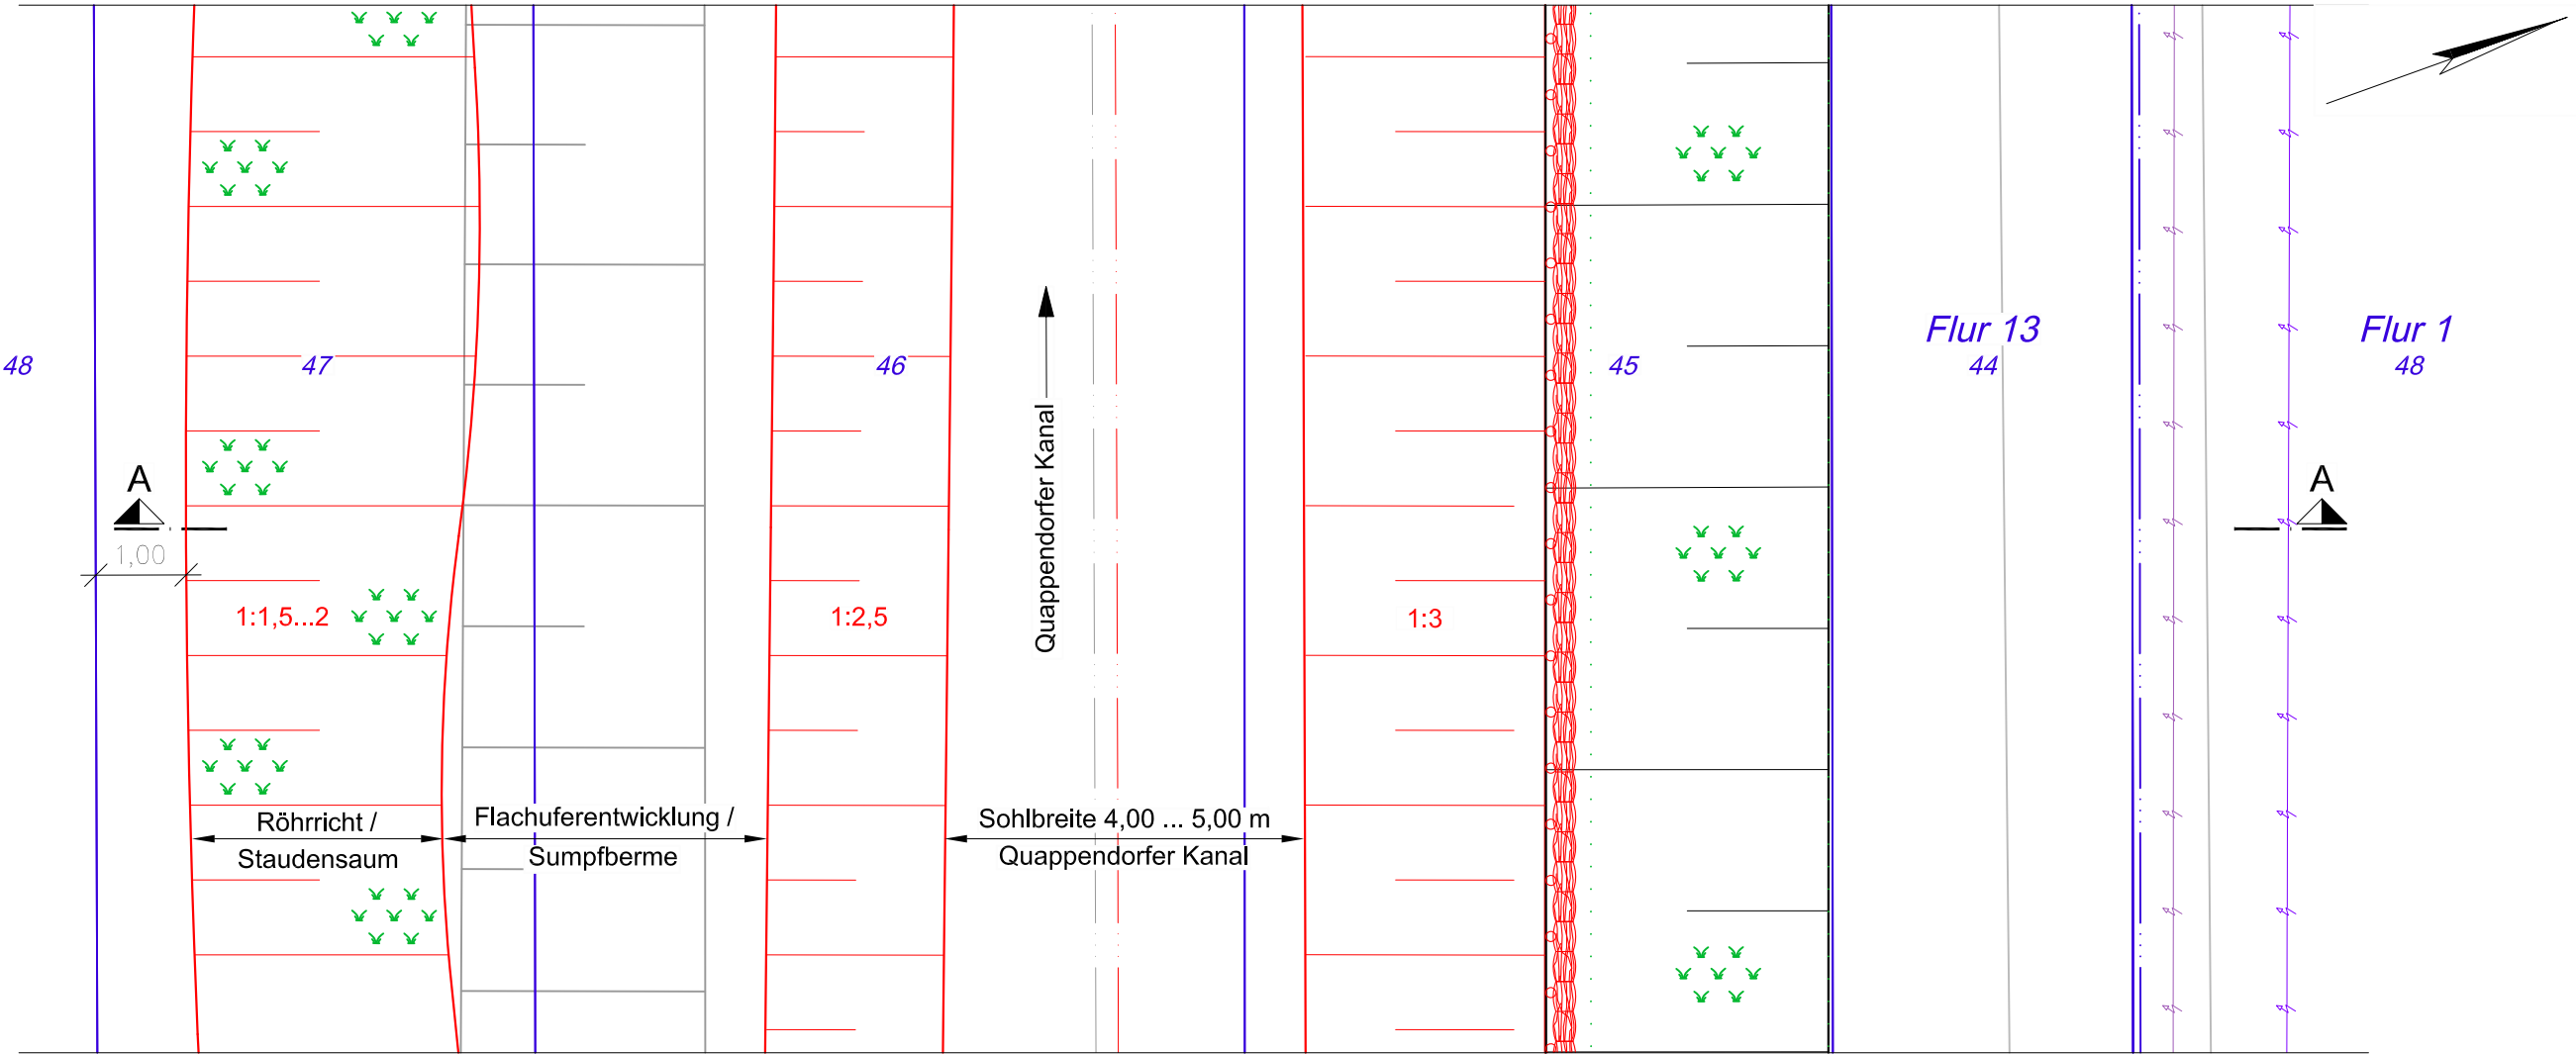

Legende:


- Wasserspiegel MQ Planung
- Höhen Bestand
- Höhen Abbruch
- Höhen Planung
- Schilfröhricht
- Abtrag

- Flur 1 Flurgrenze mit Flurnummer
- 48 Flurstücksgrenze mit Flurstücksnummer
- 45 Flurstücksgrenze mit Flurstücksnummer LfU
- Stromleitung der E.ON edis AG
- Stromleitung (oberirdisch)

Lagesystem: ETRS 89

Höhenbezug: DHHN 92

Schnitt A - A

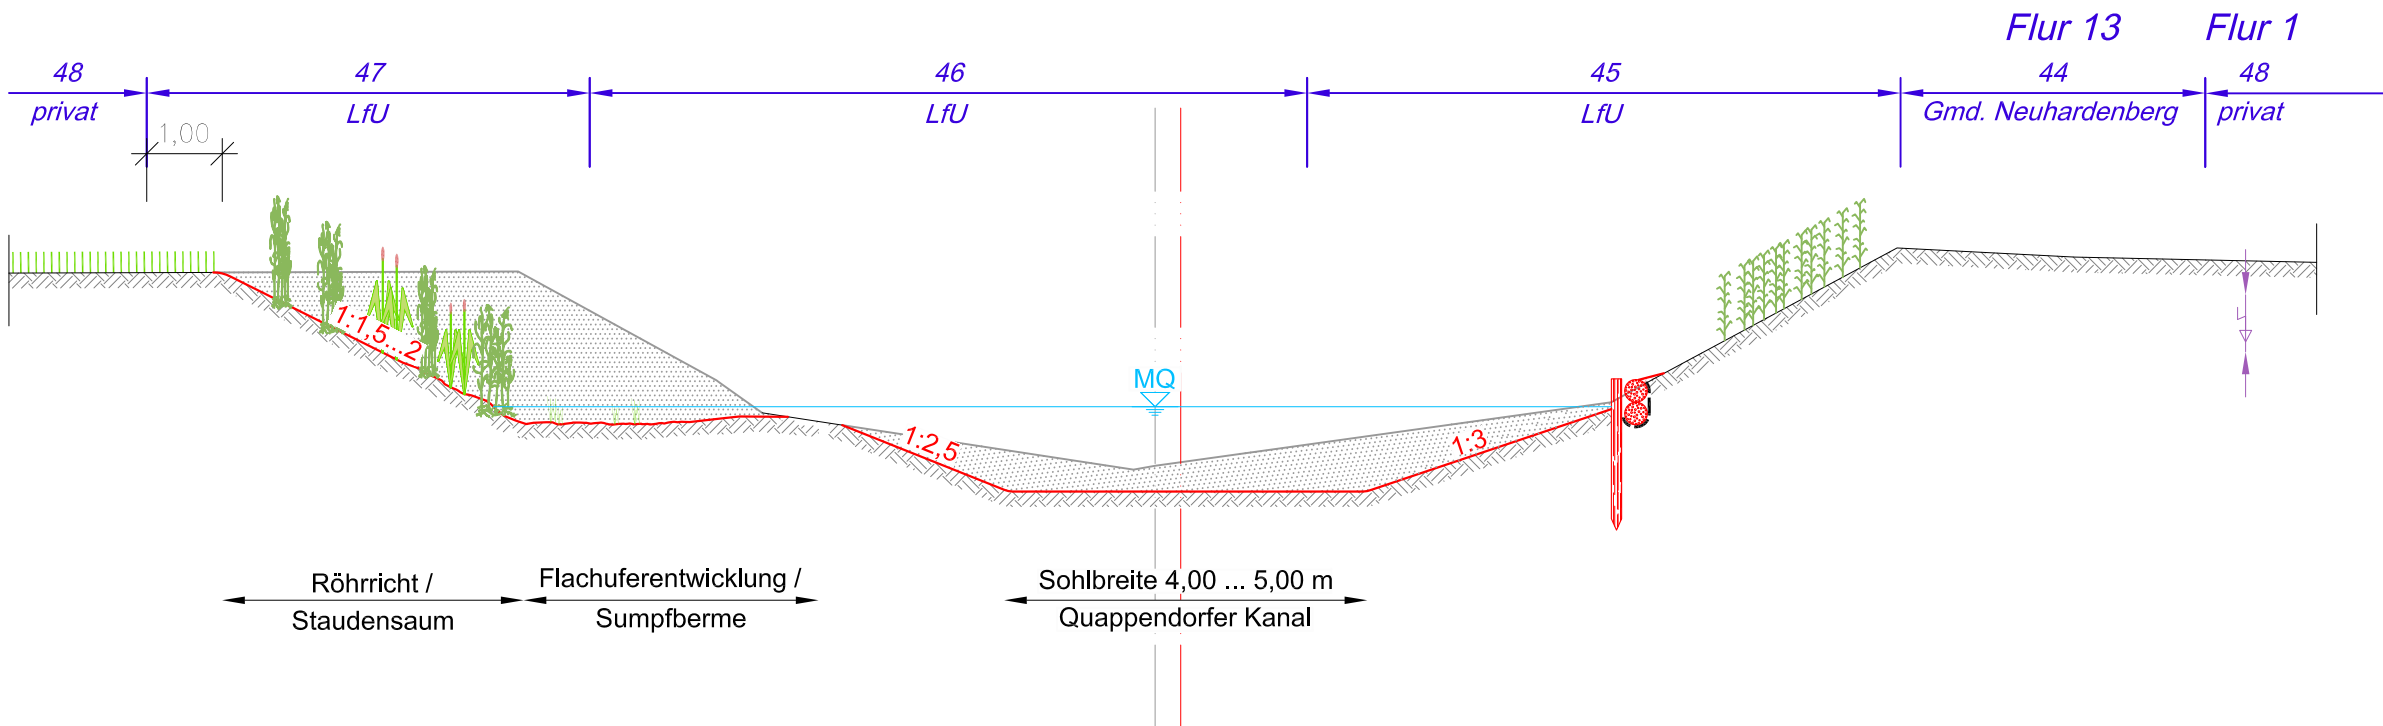

Auftraggeber:



Landesamt für Umwelt Brandenburg  
Referat W 21 - Hochwasserschutz, Investiver Wasserbau  
Seeburger Chaussee 2  
14476 Potsdam OT Groß Glienicke



Baumaßnahme:

**Sonderprogramm Oderbruch:**  
**Verbesserung des Hochwasserabflusses an Gewässern I. Ordnung**  
Verbesserung des Abflussprofils des Quappendorfer Kanals

Detailplan 2  
Regeldarstellung Sumpfbërme

|                |             |  |             |               |             |                                                                                             |
|----------------|-------------|--|-------------|---------------|-------------|---------------------------------------------------------------------------------------------|
| Planungsphase: | Grundlagen  |  |             | Datum         | Name        | 3276 Quappendorfer Kanal/<br>4. Genehmigungsplanung/Plantteil/<br>Detailplan Sumpfbërme.dwg |
|                | Vorplanung  |  | Bearbeitet: | 29.05.2018    | Wels        |                                                                                             |
|                | Entwurf     |  | Gezeichnet: | 02.06.2018    | Kamer       |                                                                                             |
|                | Genehmigung |  | Vorprüfung: | 29.06.2018    | Riedel      |                                                                                             |
|                | Ausführung  |  | Geprüft:    | 29.06.2018    | gez. Blüher |                                                                                             |
|                |             |  |             | Gewässer-Nr.: |             |                                                                                             |
|                |             |  |             | Maßstab:      | 1 : 100     |                                                                                             |
|                |             |  |             | Blatt-Nr.:    | 3276 - DP 2 |                                                                                             |