


Draufsicht

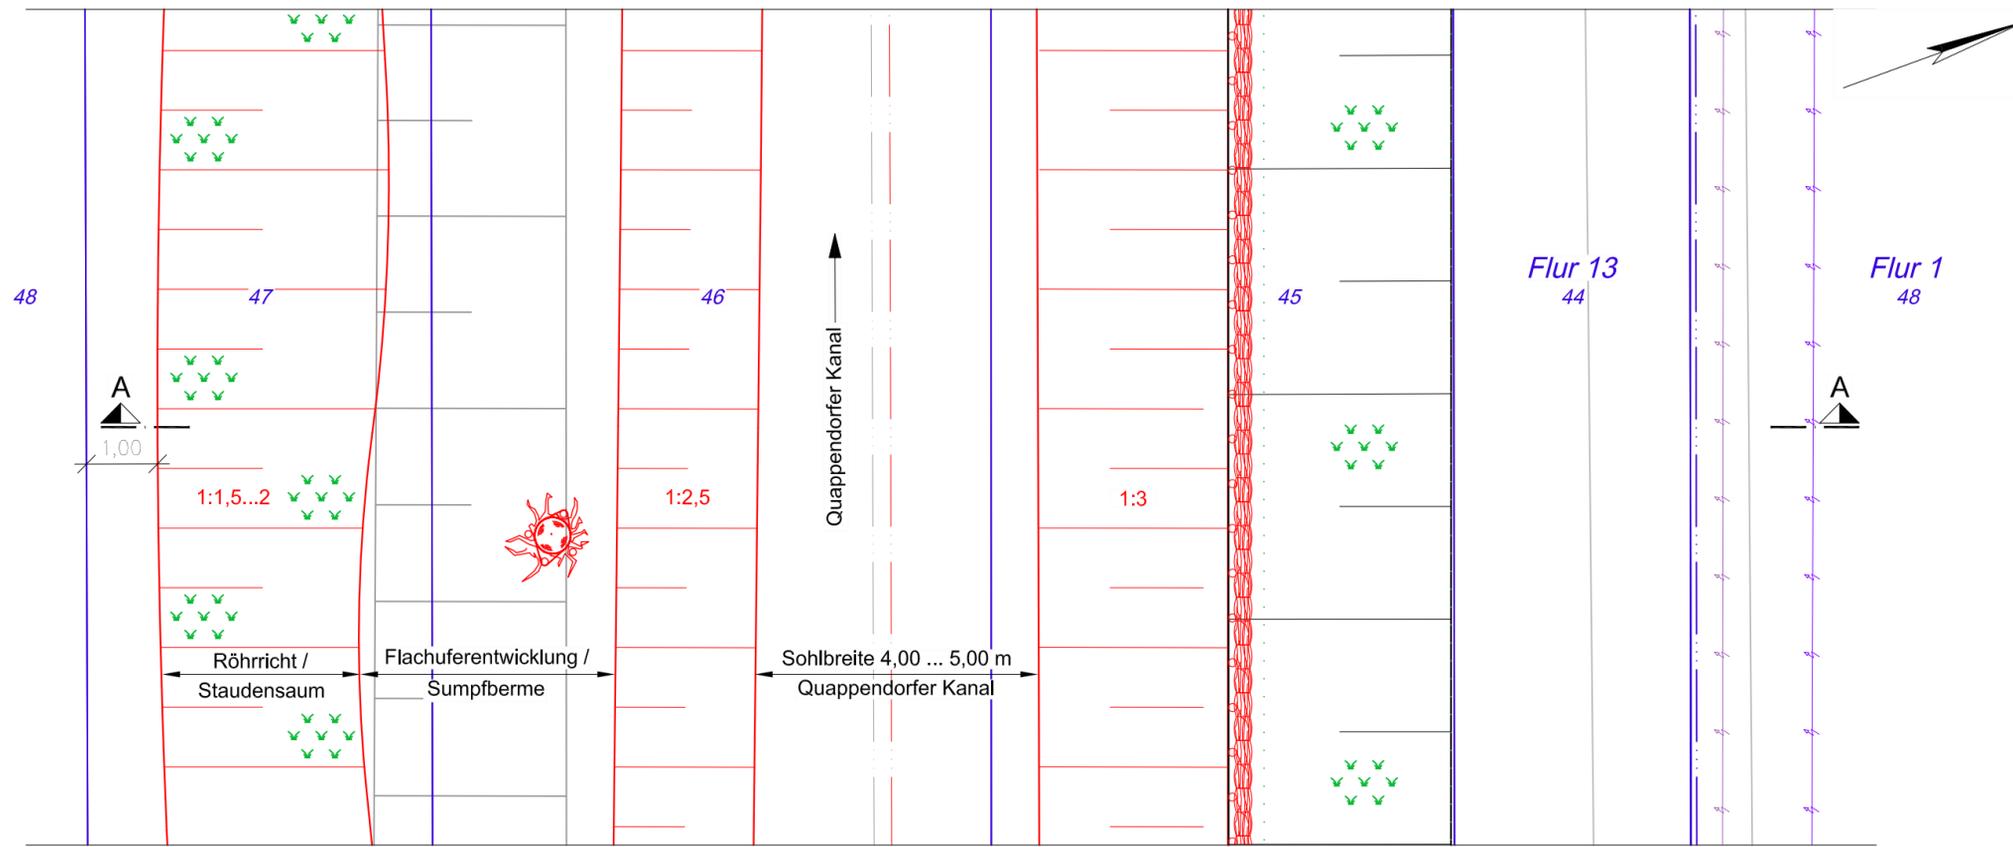


Legende:

- Wasserspiegel MQ Planung
- Höhen Bestand
- Höhen Abbruch
- Höhen Planung
- Schilfröhricht
- Abtrag
- Flur 1 Flurgrenze mit Flurnummer
- 48 Flurstücksgrenze mit Flurstücksnummer
- 45 Flurstücksgrenze mit Flurstücksnummer LFU
- Stromleitung der E.ON edis AG
- Stromleitung (oberirdisch)

Lagesystem: ETRS 89 Höhenbezug: DHHN 92

Schnitt A - A

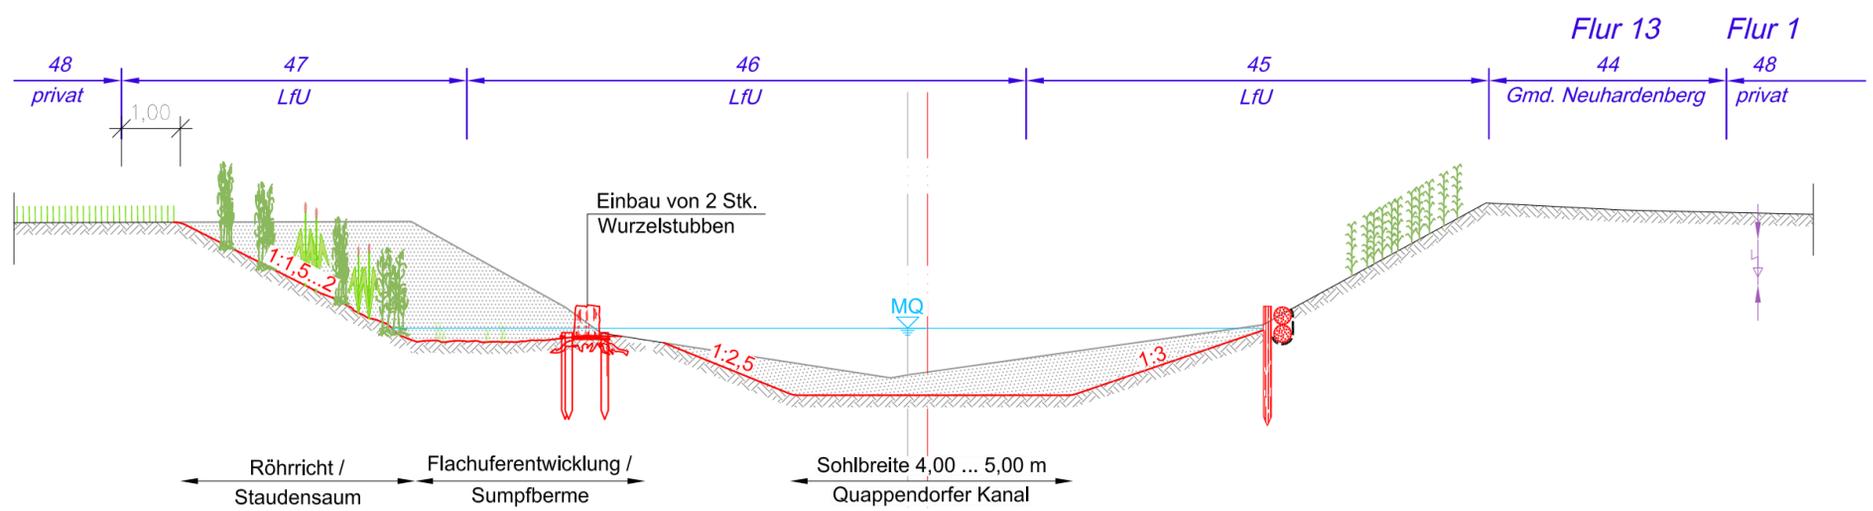

Nr.	Bemerkung	Datum	Name
a	Ergänzung Wurzelstubben	16.01.2020	Wels

Auftraggeber:

Landesamt für Umwelt Brandenburg
Referat W 21 - Hochwasserschutz, Investiver Wasserbau
Seeburger Chaussee 2
14476 Potsdam OT Groß Glienicke

Büro AquaConstruct
BAC
Beratende Ingenieure
Wasserbau • Freiflächenplanung • Tiefbau

Baumaßnahme:

**Sonderprogramm Oderbruch:
Verbesserung des Hochwasserabflusses an Gewässern I. Ordnung
Verbesserung des Abflussprofils des Quappendorfer Kanals**

**Detailplan 2
Regeldarstellung Sumpferme**

Planungsphase:	Grundlagen		Datum	Name	3276 Quappendorfer Kanal/ 4. Genehmigungsplanung/Plantteil/ Detailplan Sumpferme_2020-01-15.dwg
	Vorplanung	Bearbeitet:	29.05.2018	Wels	
	Entwurf	Gezeichnet:	02.06.2018	Kamer	
	Genehmigung	Vorprüfung:	29.06.2018	Riedel	
	Ausführung	Geprüft:	29.06.2018	gez. Blüher	
		Gewässer-Nr.:			
		Maßstab:	1 : 100		
		Blatt-Nr.:	3276 - DP 2 D		