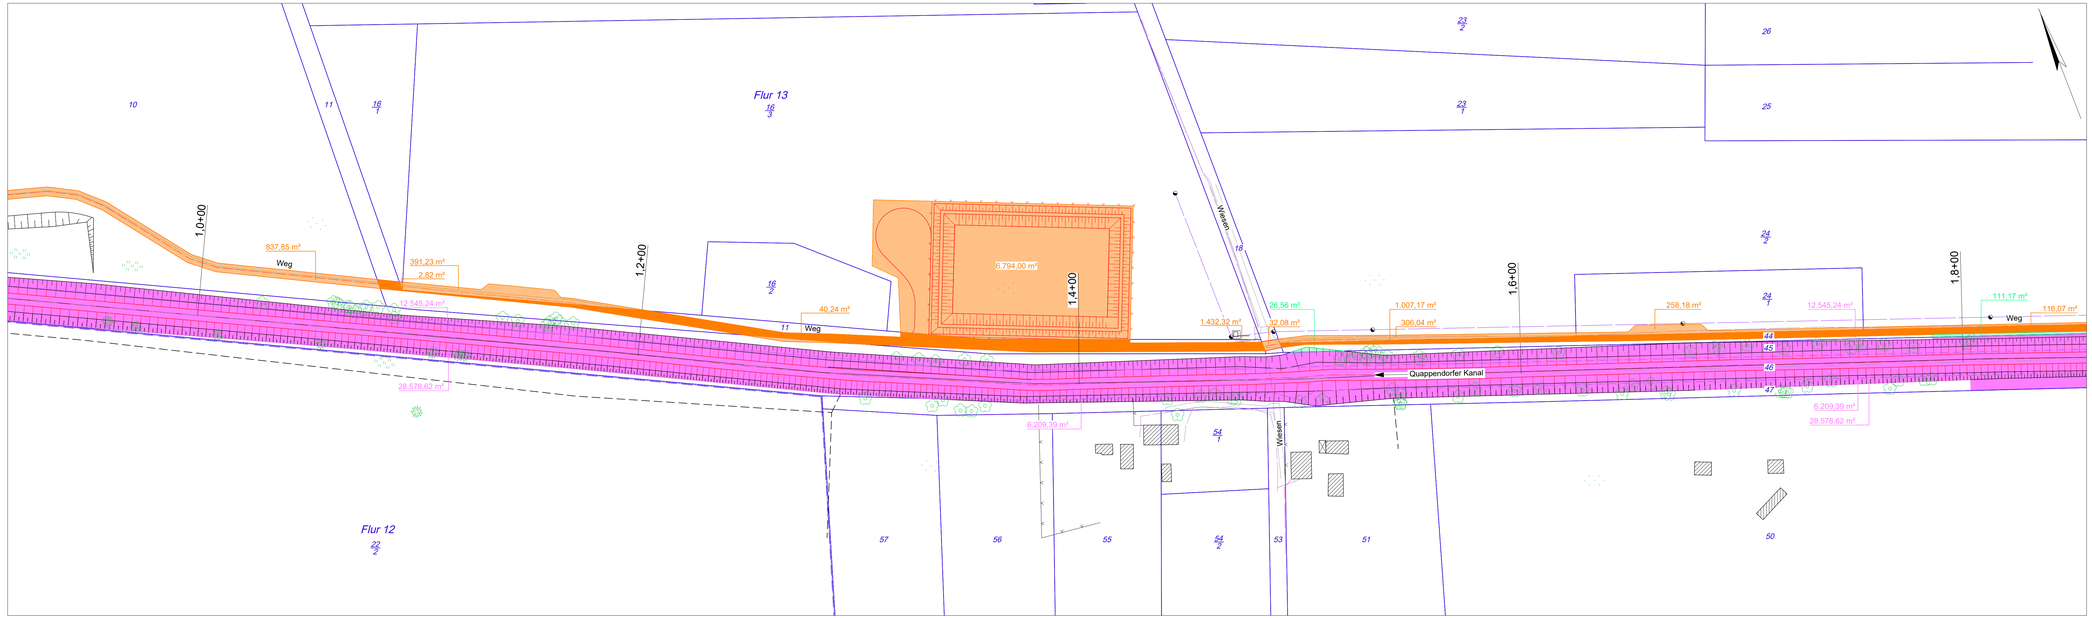

Legende:

- Flurgrenze mit Flurnummer
- Flurstücksgrenze mit Flurstücksnummer
- Geländer
- Zaun
- Nutzungsgebiet
- Stromleitung (oberirdisch)
- Stromleitung der E.ON edis AG
- Trinkwasserleitung der WTE Betriebsgesellschaft mbH
- Gasleitung der EWE Netz GmbH
- Telekommunikationsleitung der Deutschen Telekom AG
- Schacht
- Pegel
- W Wasserschieber
- Höhenfestpunkt
- Straßenschild
- Mast
- Laubbaum
- Nadelbaum
- Wald
- Grünfläche
- Acker
- Gebäude
- vorübergehende Flächeninanspruchnahme
- dauerhafte Flächeninanspruchnahme Eigentum privat
- dauerhafte Flächeninanspruchnahme Eigentum LfU

Lagesystem: ETRS 89 Höhenbezug: DHHN 92

Nr.	Bemerkung	Datum	Name
a	Ergänzung Flächenbedarf Kompensationsmaßnahmen	02.09.2019	Wels

Auftraggeber:

Landesamt für Umwelt Brandenburg
Referat W 21 - Hochwasserschutz, Investiver Wasserbau
Seeburger Chaussee 2
14476 Potsdam OT Groß Glienicke

Büro AquaConstruct BAC Beratende Ingenieure Wasserbau • Hydrotechnik • Umwelt

Baumaßnahme:

Sonderprogramm Oderbruch:
Verbesserung des Hochwasserabflusses an Gewässern I. Ordnung

Verbesserung des Abflussprofils des Quappendorfer Kanals

Grunderwerbsplan 2

Planungsphase:

		Datum	Name
Grundlagen			
Vorplanung	Bearbeitet:	29.05.2018	Wels
Entwurf	Gezeichnet:	18.06.2018	Kamer
Genehmigung	Vorprüfung:	29.06.2018	Riedel
Ausführung	Geprüft:	29.06.2018	gez. Blüher

3276 Quappendorfer Kanal/ 4. Genehmigungsplanung/Plantell/ Grunderwerbsplan_2019_09_02.dwg

Gewässer-Nr.:

Maßstab: 1 : 1000

Blatt-Nr.: 3276 - GP 2 D