


A5 Technische Unterlagen

A5 Technische Unterlagen

Anlage 5.1

Übersichtsplan

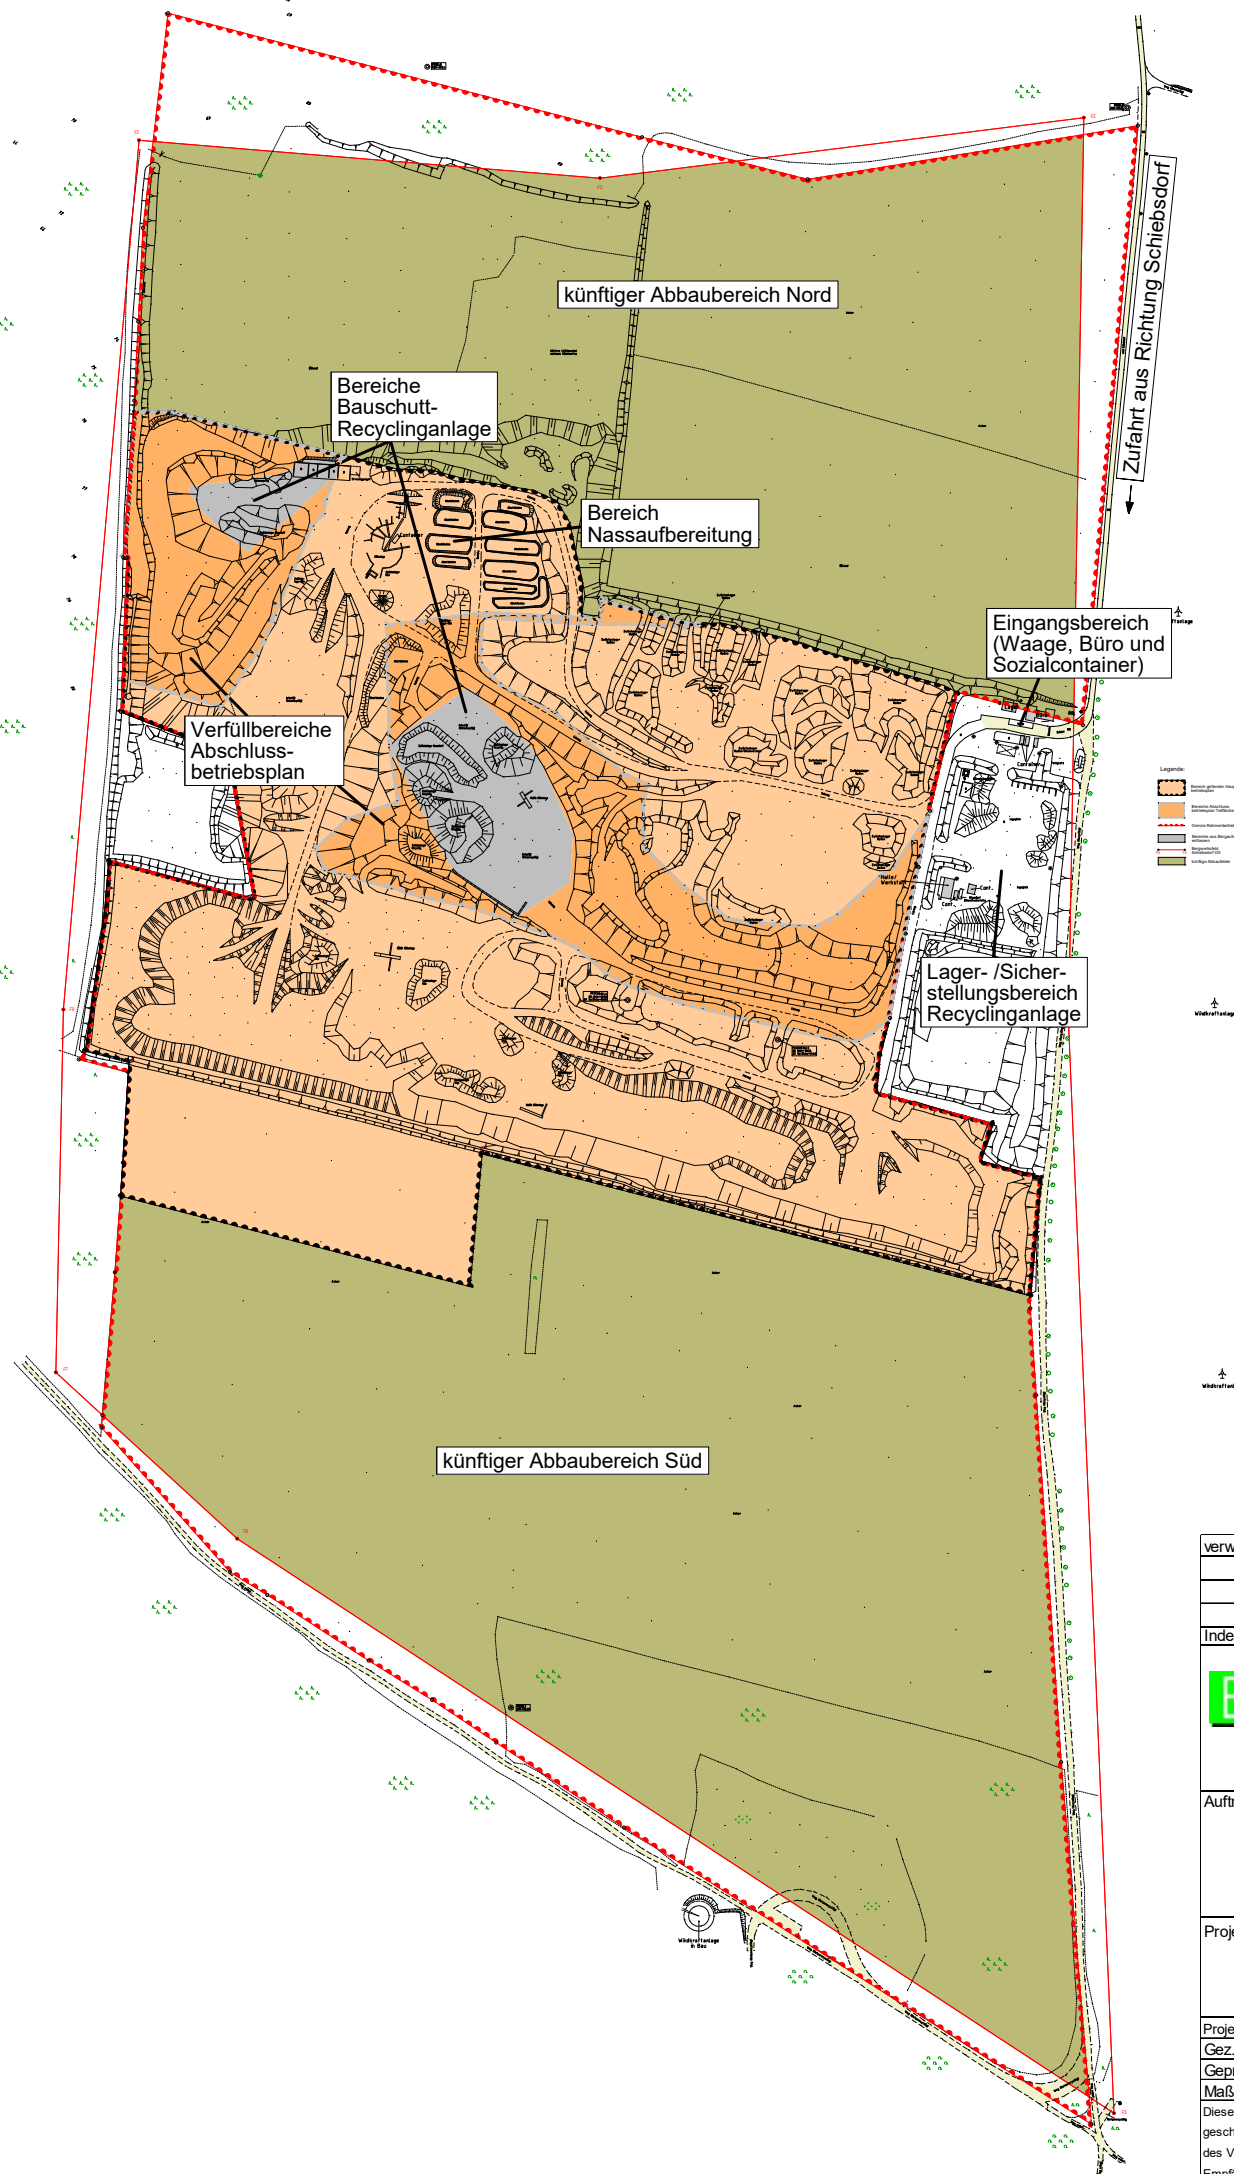

Legende:

-  Bereich geltender Hauptbetriebsplan
-  Bereiche Abschlussbetriebsplan Teilflächen
-  Grenze Rahmenbetriebsplan
-  Bereiche aus Bergaufsicht entlassen
-  Bergwerksfeld Schiebsdorf I/III
-  künftige Abbaufelder

verwendete Unterlage:		Kiessandtagebau Schiebsdorf VIII, Tageriss, Betriebszustand 07/2019	
Index	Datum	Name	Änderung
BIUG Beratende Ingenieure für Umweltgeotechnik und Grundbau GmbH Weisbachstraße 6 09599 Freiberg / Sachs. Tel. (03731) 26 010 Fax. (03731) 26 123 Knappenstraße 1 01968 Senftenberg Tel. (03573) 14 05 31 Fax. (03573) 79 62 75			
Auftraggeber: KIESWERK SCHIEBSDORF GmbH Am Kieswerk 1 / OT Schiebsdorf, 15938 Kasel - Golzig			
Projekt: Rahmenbetriebsplan Kiessandtagebau Schiebsdorf I/III			
Projekt-Nr.	11725-02-15/04	Benennung	
Gez.:	25.05.21/Mikolaj	Anlage 5.1 Übersichtsplan	
Gepr.:			
Maßstab:	1 : 5.000		
Diese Zeichnung ist urheberrechtlich geschützt. Ohne vorherige Zustimmung des Verfassers darf sie weder vom Empfänger noch von Dritten vervielfältigt noch sonstwie verwertet werden. Ein Verstoß hiergegen verpflichtet zum Schadenersatz und ist strafbar.		Anlage	Blatt
		11725-02-15/04/5.1	