


A5 Technische Unterlagen

Anlage 5.4

Abbautechnologie


Schnitt RBP 1

(M.d.H. 1 : 200)
(M.d.L. 1 : 1.000)


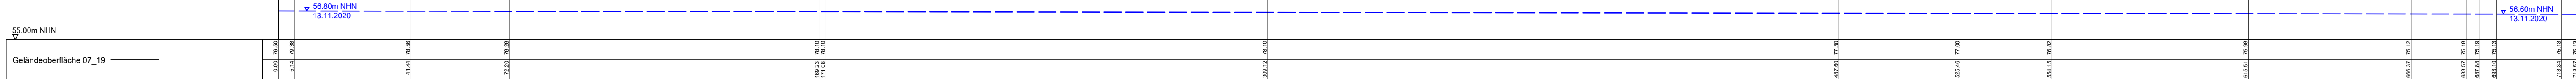


Schnitt RBP 2

(M.d.H. 1 : 200)
(M.d.L. 1 : 1.000)

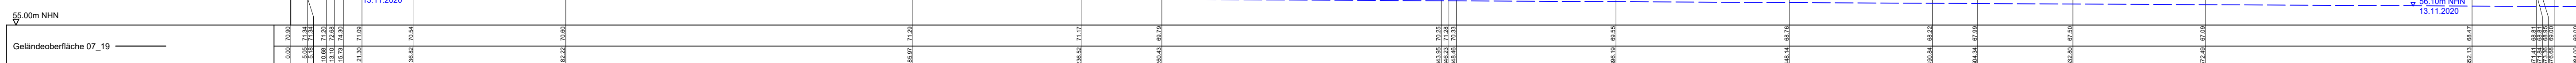

Legende

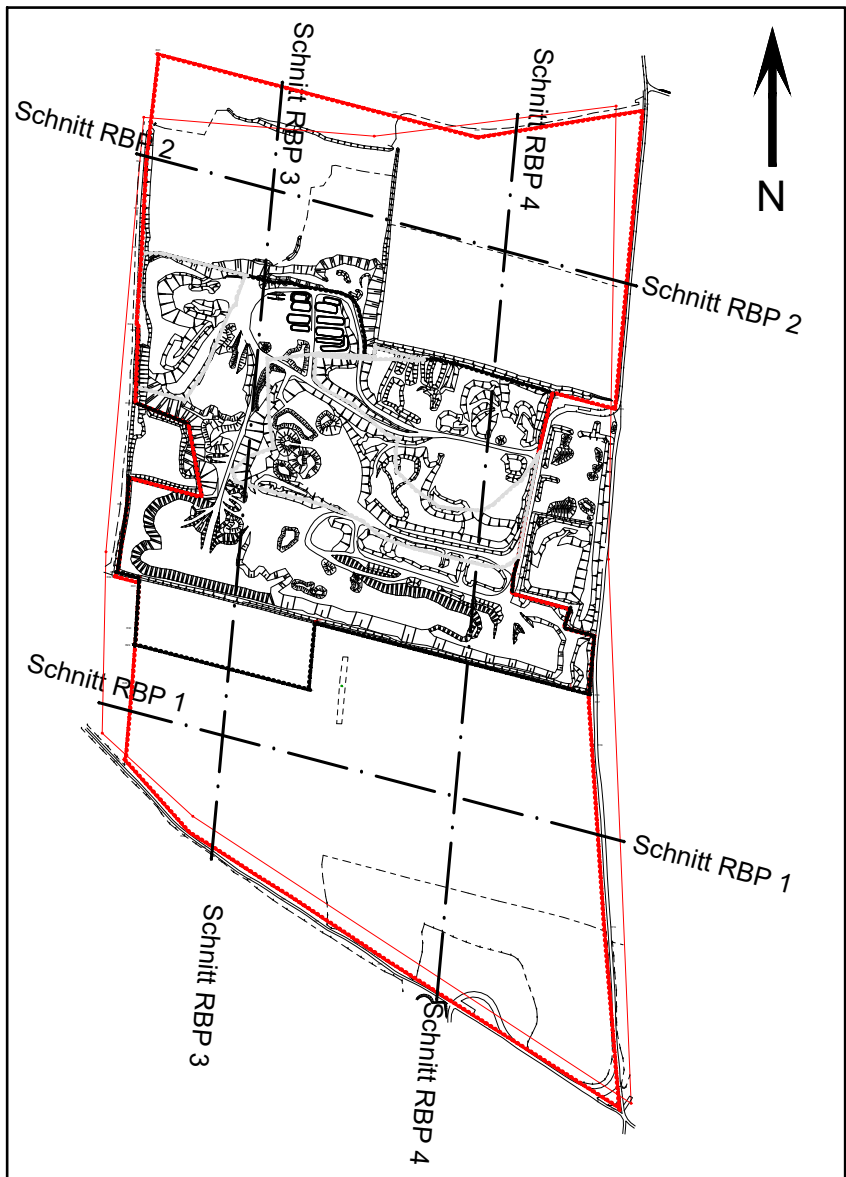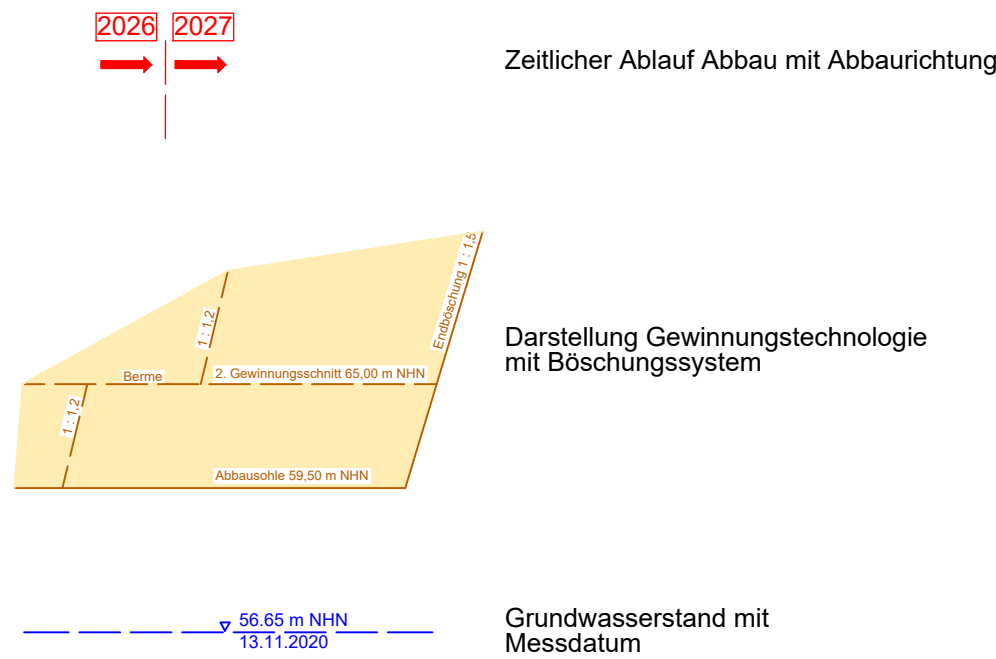

verwendete Unterlage: Kiessandtagebau Schiebsdorf VIII, Tageriss, Betriebszustand 07/2019

Index Datum Name Änderung

BIUG Beratende Ingenieure für Umweltgeotechnik und Grundbau GmbH
Weisbachstraße 6 Knappenstraße 1
09599 Freiberg / Sachs. 01968 Seitenberg
Tel. (03731) 26 010 Tel. (03573) 14 05 31
Fax. (03731) 26 123 Fax. (03573) 79 62 75

Auftraggeber: **KIESWERK SCHIEBSDORF** GmbH
Am Kieswerk 1 / OT Schiebsdorf, 15938 Kasel - Golzig

Projekt: Rahmenbetriebsplan
Kiessandtagebau Schiebsdorf I/III

Projekt-Nr.: 11725-02-15/04	Benennung	Anlage 5.4.1 Abbautechnologie Schnitt RBP 1 und RBP 2	Blatt
Gez.: 25.05.21 Mikolai			
Gepr.: 1 : 200 / 1.000			
Diese Zeichnung ist urheberrechtlich geschützt. Ohne vorherige Zustimmung des Verfassers darf sie weder vom Empfänger noch von Dritten vervielfältigt noch sonstwie verwertet werden. Ein Verstoß hiergegen verpflichtet zum Schadenersatz und ist strafbar.			
11725-02-15/04/5.4.1			