
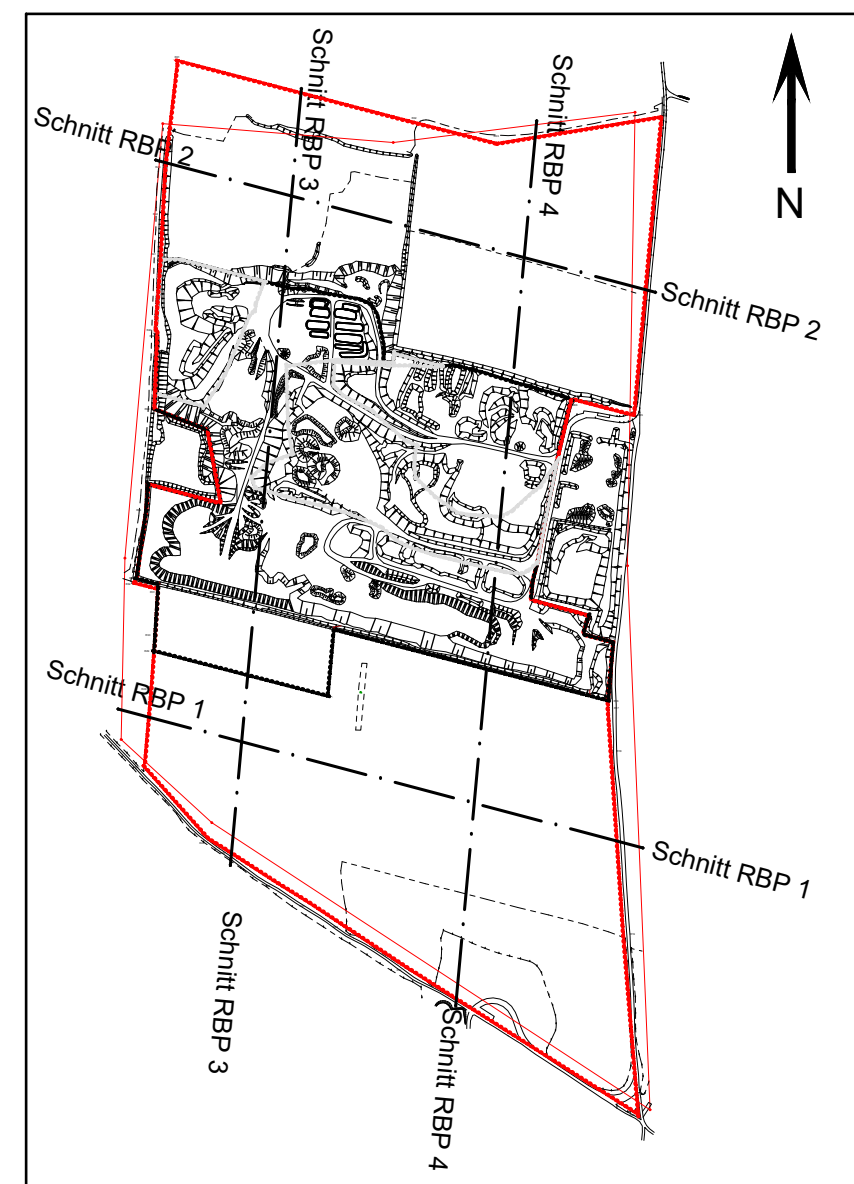


Legende

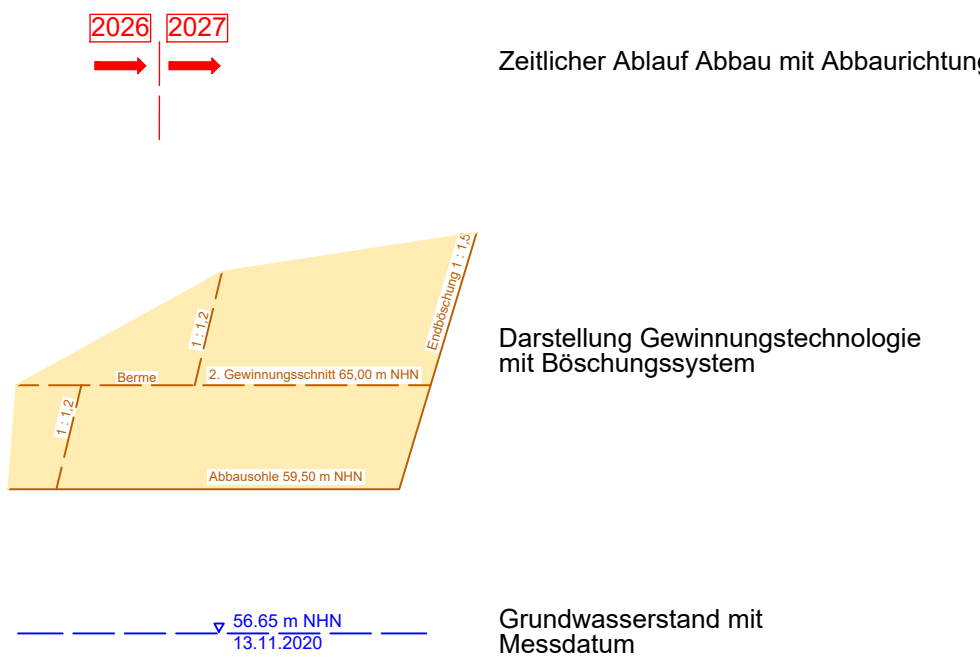

verwendete Unterlage: Kiessandtagebau Schiebsdorf VIII Tageriss, Betriebszustand 07/2019

Index	Datum	Name	Änderung

BIUG	Beratende Ingenieure für Umweltgeotechnik und Grundbau GmbH Weitschachstraße 6 09599 Freiberg / Sachs. Tel. (03731) 26 010 Fax. (03731) 26 123	Kriepsteinstraße 1 01959 Senftenberg Tel. (03573) 14 05 31 Fax. (03573) 79 62 75
-------------	--	---

Auftraggeber: **KIESWERK SCHIEBSDORF** GmbH
Am Kieswerk 1 / OT Schiebsdorf, 15938 Kassel - Golzig

Projekt: Rahmenbetriebsplan
Kiessandtagebau Schiebsdorf I/III

Projekt-Nr.: 11725-02-15/04 Gez.: 25.05.21 Mikko Maßstab: 1:200 / 1.000 Diese Zeichnung ist urheberrechtlich geschützt. Ohne vorherige Zustimmung des Verfassers darf sie weder vom Empfänger noch von Dritten weiterverbreitet oder sonstwie veröffentlicht werden. Ein Verstoß hiergegen verpflichtet zum Schadenersatz und ist strafbar.	Benennung: Anlage 5.4.2 Abbautechnologie Schnitt RBP 3 und RBP 4	Blatt: 11725-02-15/04/5.4.2
--	---	-----------------------------