


y = 75214.49
x = 78760.44

y = 75733.61
x = 78578.73

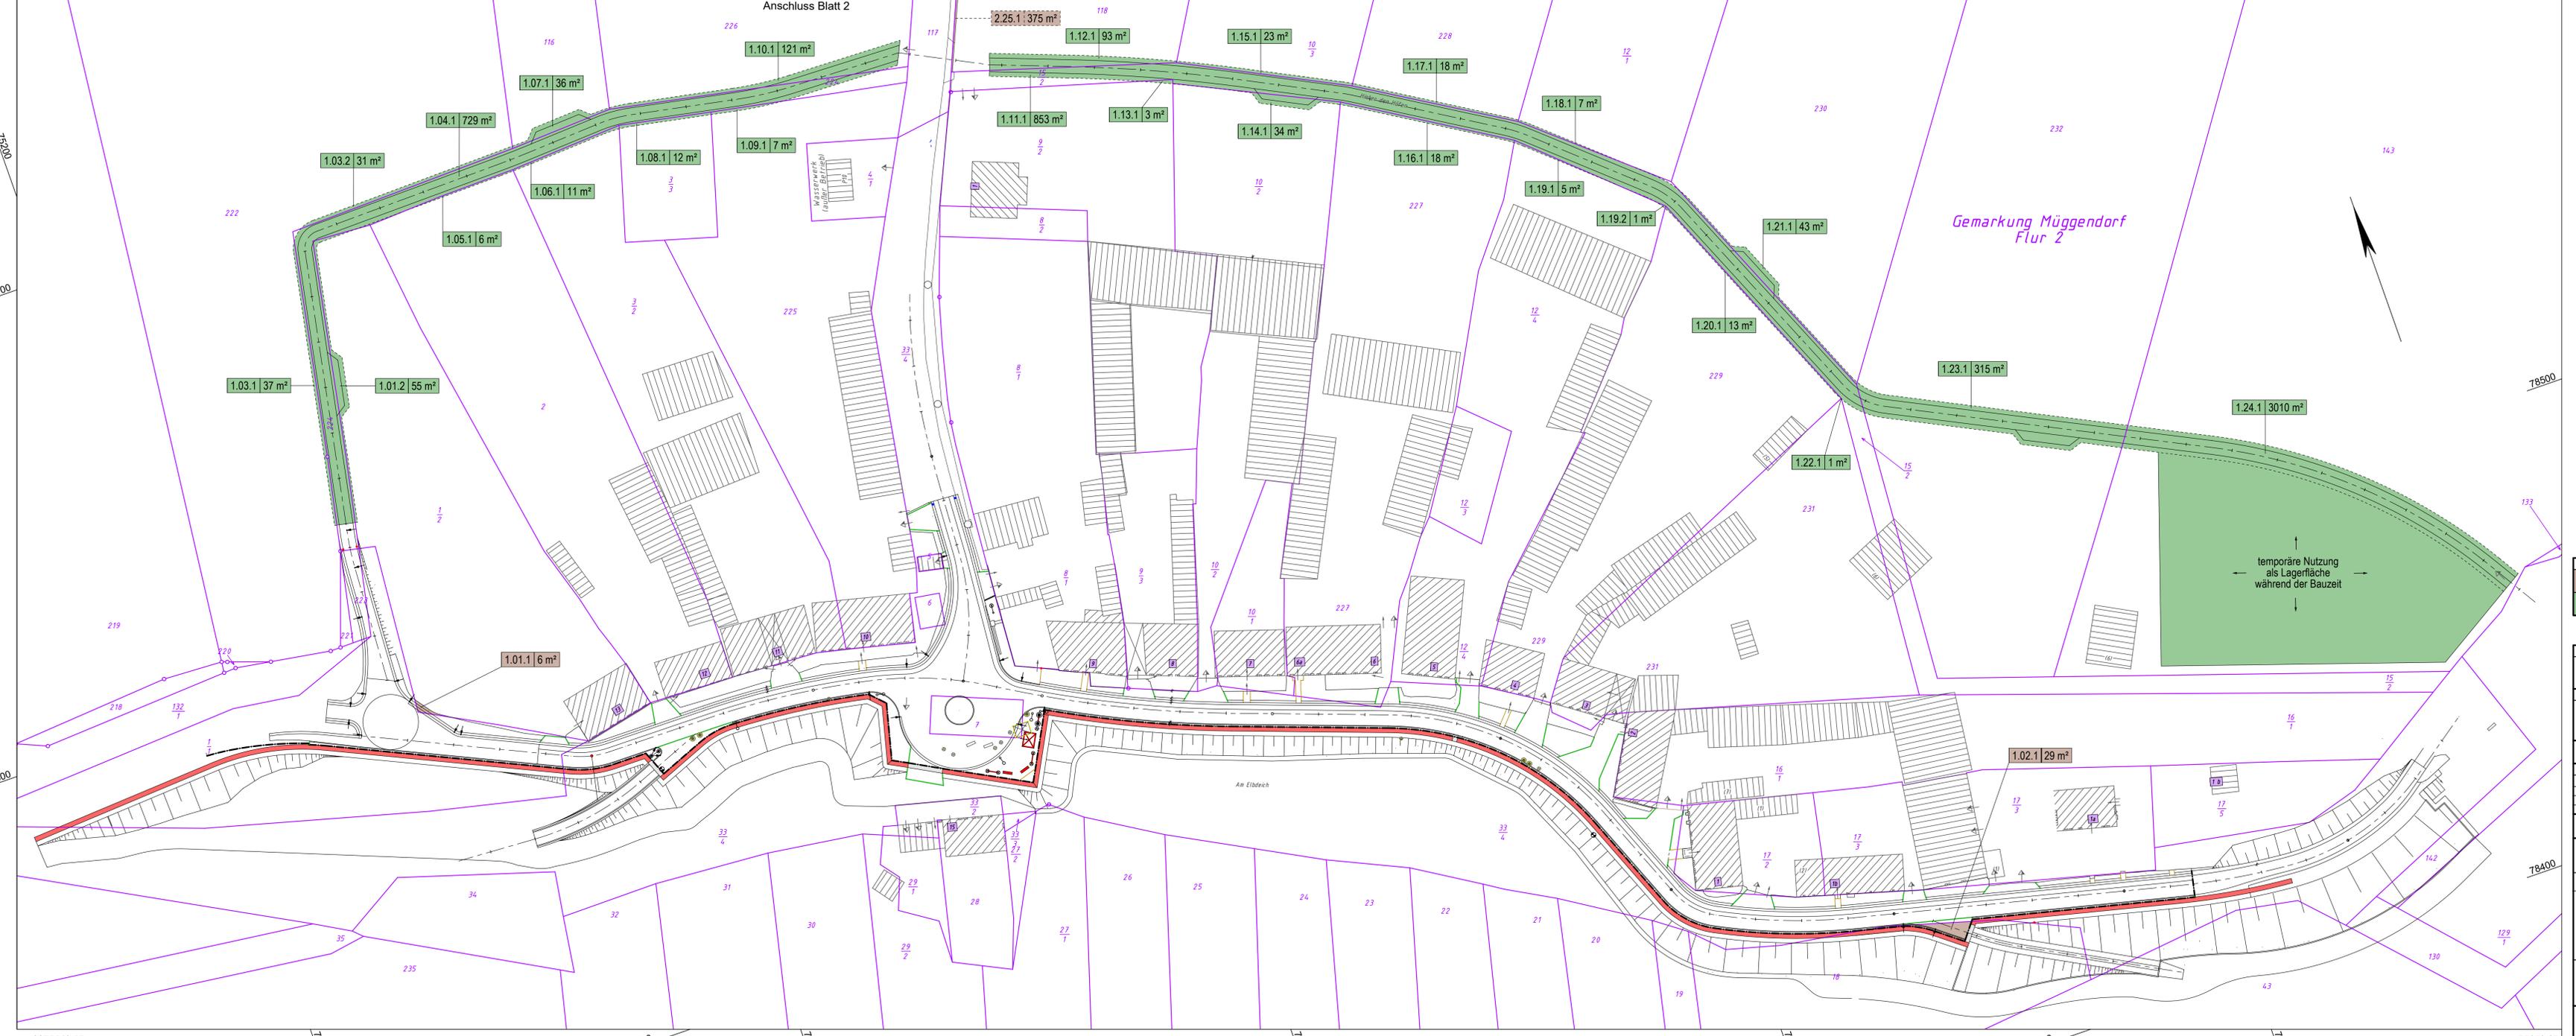

y = 3275140.15
x = 5878548.08

y = 75659.27
x = 78366.37

LEGENDE		1.01.1	Nr. des Grunderwerbsverzeichnisses
	für den Straßenbau dauerhaft in Anspruch zu nehmende Fläche	1.01.1	1 Blatt-Nr. des Grunderwerbsplanes
	für den Straßenbau vorübergehend benötigte Fläche		01: Bl-Nr. des betroffenen Flurstückes 1: Teilfläche eines Flurstückes

Bemerkung Kataster
Die Grundstücksgrenzen wurden aus der automatisierten Liegenschaftskarte (ALK) übernommen. (Stand Januar 2013)

Grundplan hergestellt:	Datum	Zeichen	Ergänzungen:
INGENIEURBÜRO RAUCHENBERGER GmbH	12.05.2014	Schr	
Aufnahme:	12.05.2014	Schr	
Bearbeitet:	20.05.2014	Schr	
gezeichnet:	20.05.2014	Schr	
Kataster:	01.2013	ALK	
Feldvergleich:	12.05.2014	Schr	

Höhen beziehen sich auf DHHN 92 - Koordinatensystem ETRS 89

Änderungen			
Nr.	Art der Änderung	Dat.	bearb. ges.
1			
2			
3			

Blatt 1 2

Amt Lenzen-Elbtalau

Entwurfsplanung
 Beseitigung von Hochwasserschäden in Müggendorf - Am Elbdeich
 Anlage Nr. 10.1 Blatt Nr. 1
 Zeichnungsnummer 39-TB-240 10.1/1 letzte Änderung 25.02.2019
 Blattgröße 1325 x 490 Maßstab 1:500
 Grunderwerbsplan

Aufgestellt: _____, den _____
 Geprüft: _____

Projektbearbeitung:	Datum	Zeichen
INGENIEURBÜRO RAUCHENBERGER GmbH	12.04.2018	Be
Perleberger Straße 34, 19322 Wittenberge, Tel.: 03877/92019-0	gezeichnet:	12.04.2018
Fax: 03877/9201918, E-Mail: info@IBRauchenbergerWb.de	geprüft:	25.02.2019