


y = 75336.72  
x = 78717.66

y = 75460.61  
x = 79071.60

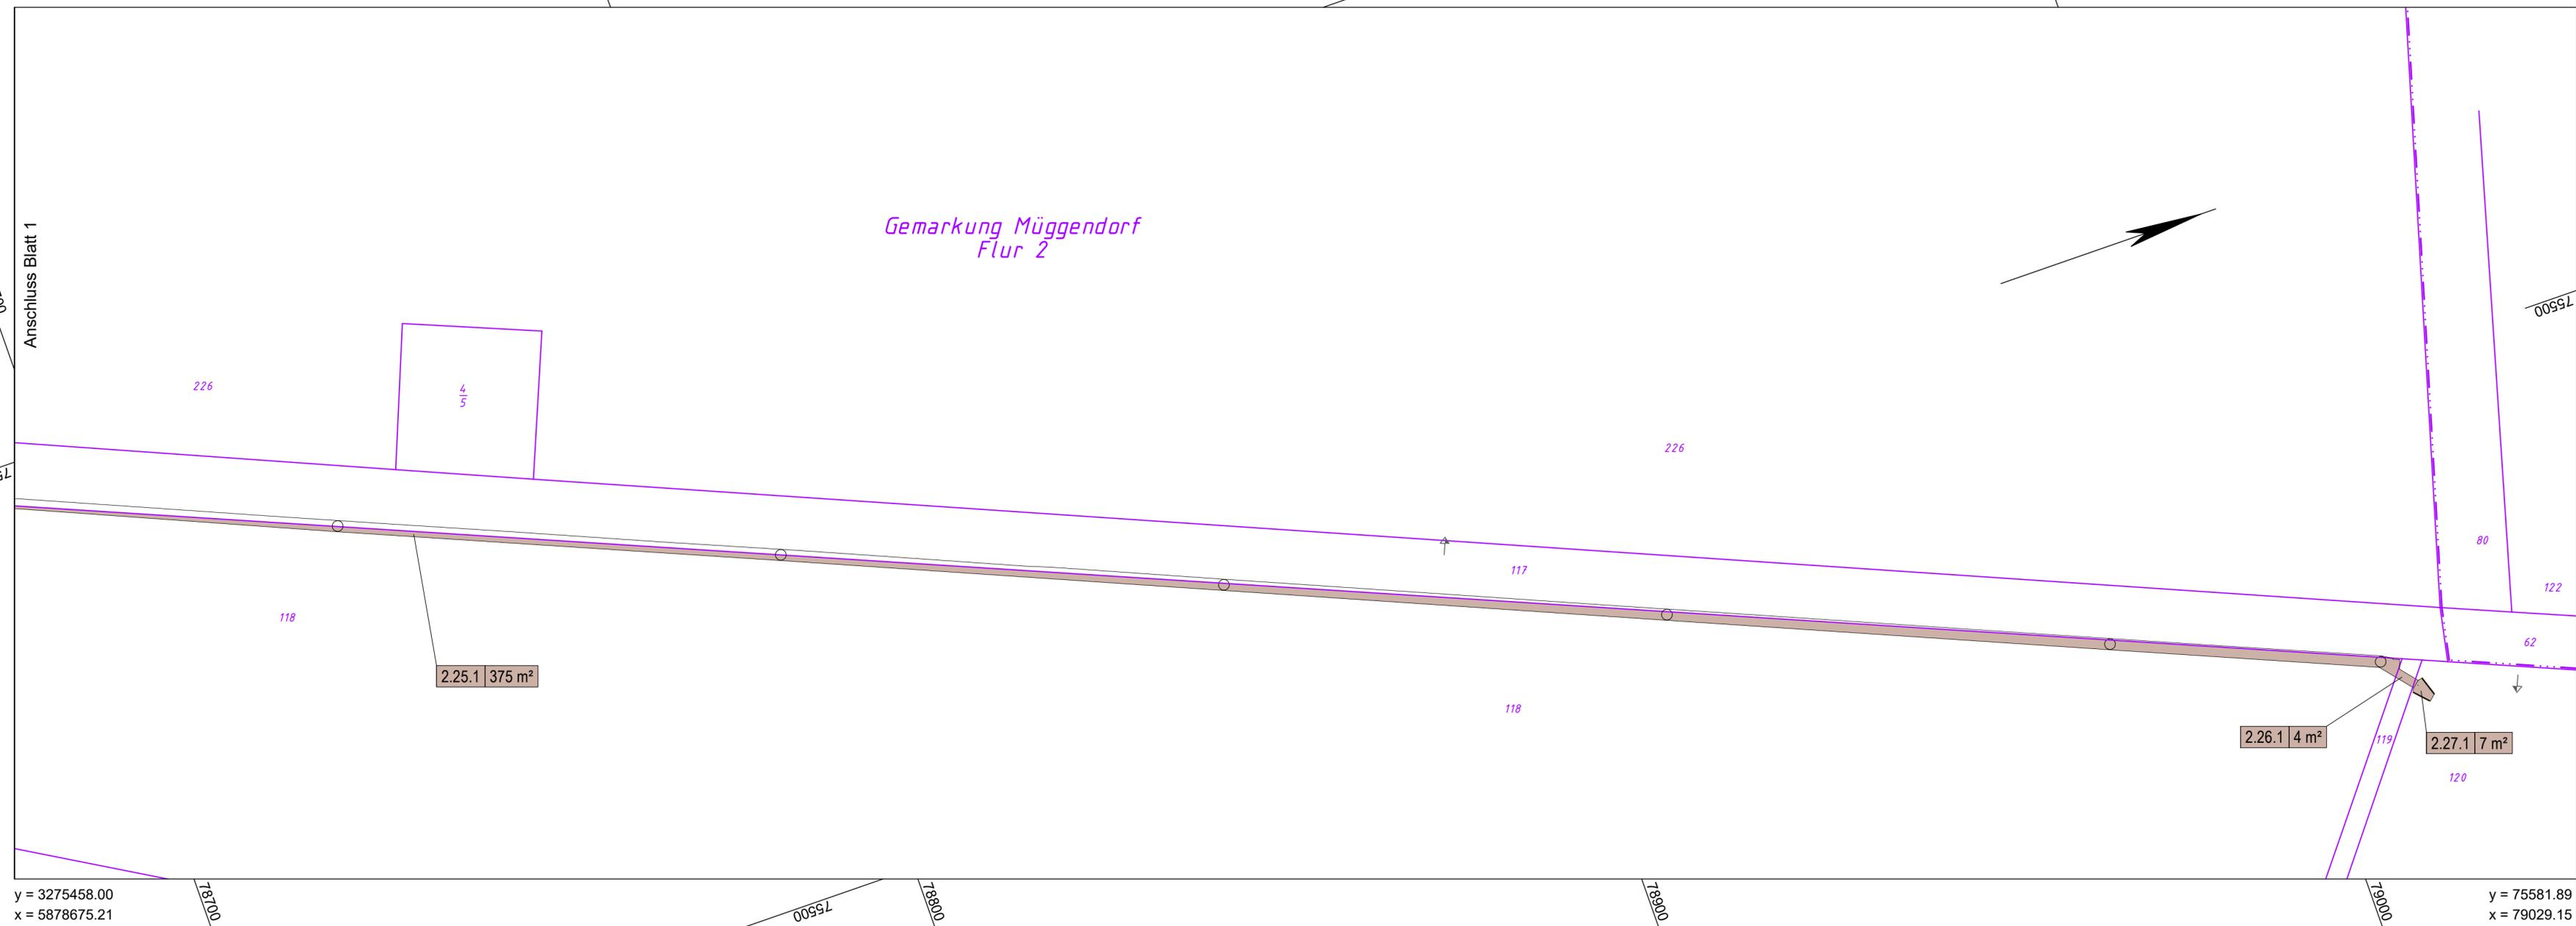

y = 3275458.00  
x = 5878675.21

y = 75581.89  
x = 79029.15

LEGENDE		
	für den Straßenbau dauerhaft in Anspruch zu nehmende Fläche	1.01.1
	für den Straßenbau vorübergehend benötigte Fläche	
		Nr. des Grunderwerbsverzeichnisses 1 Blatt-Nr. des Grunderwerbsplanes 01 lfd.Nr. des betroffenen Flurstückes 1 Teilfläche eines Flurstückes

Bemerkung Kataster				
Die Grundstücksgrenzen wurden aus der automatisierten Liegenschaftskarte (ALK) übernommen. (Stand Januar 2013)				
Grundplan hergestellt:	Datum	Zeichen	Ergänzungen:	
INGENIEURBÜRO RAUCHENBERGER GmbH <small>Heinz-Kollan-Str. 1, 29451 Danneberg Tel. 058619995-0 Fax. 058612872 E-Mail: info@IBRauchenberger.de</small>	Aufnahme: 12.05.2014 bearbeitet: 20.05.2014 gezeichnet: 20.05.2014 Kataster: 01.2013 Feldvergleich: 12.05.2014	Schr Schr Schr ALK Schr		

Höhen beziehen sich auf DHHN 92 - Koordinatensystem ETRS 89

Änderungen					
Nr.	Art der Änderung	Dat.	bearb.	ges.	
1					
2					
3					

Blatt	1	2
-------	---	---

## Amt Lenzen-Elbtalaue

Entwurfsplanung	Anlage Nr. 10.1	Blatt Nr. 2
<b>Beseitigung von Hochwasserschäden in Muggendorf - Am Elbdeich</b>	Zeichnungsnummer 39-TB-240 10.1/2	letzte Änderung 25.02.2019
	Blattgröße 975 x 297	Maßstab 1 : 500
	<b>Grunderwerbsplan</b>	

Aufgestellt:	Geprüft:	
, den .....		
Projektbearbeitung:		
INGENIEURBÜRO RAUCHENBERGER GmbH <small>Perleberger Straße 34, 19322 Wittenberge, Tel.: 03877/92019-0 Fax: 03877/9201918, E-Mail: info@IBRauchenbergerWtb.de</small>		
	Datum	Zeichen
bearbeitet:	12.04.2018	Be
gezeichnet:	12.04.2018	Tim
geprüft:	25.02.2019	Schl