


Legende

	dauerhaft in Anspruch zu nehmende Fläche
	vorübergehend benötigte Fläche

1.01.1	Nr. des Grunderwerbsverzeichnisses
	1 Batt-Nr. des Grunderwerbsplanes
	01 lfd. Nr. des betroffenen Flurstückes
	1 Teilfläche eines Flurstückes

Nachrichtlich

7/12 Kataster

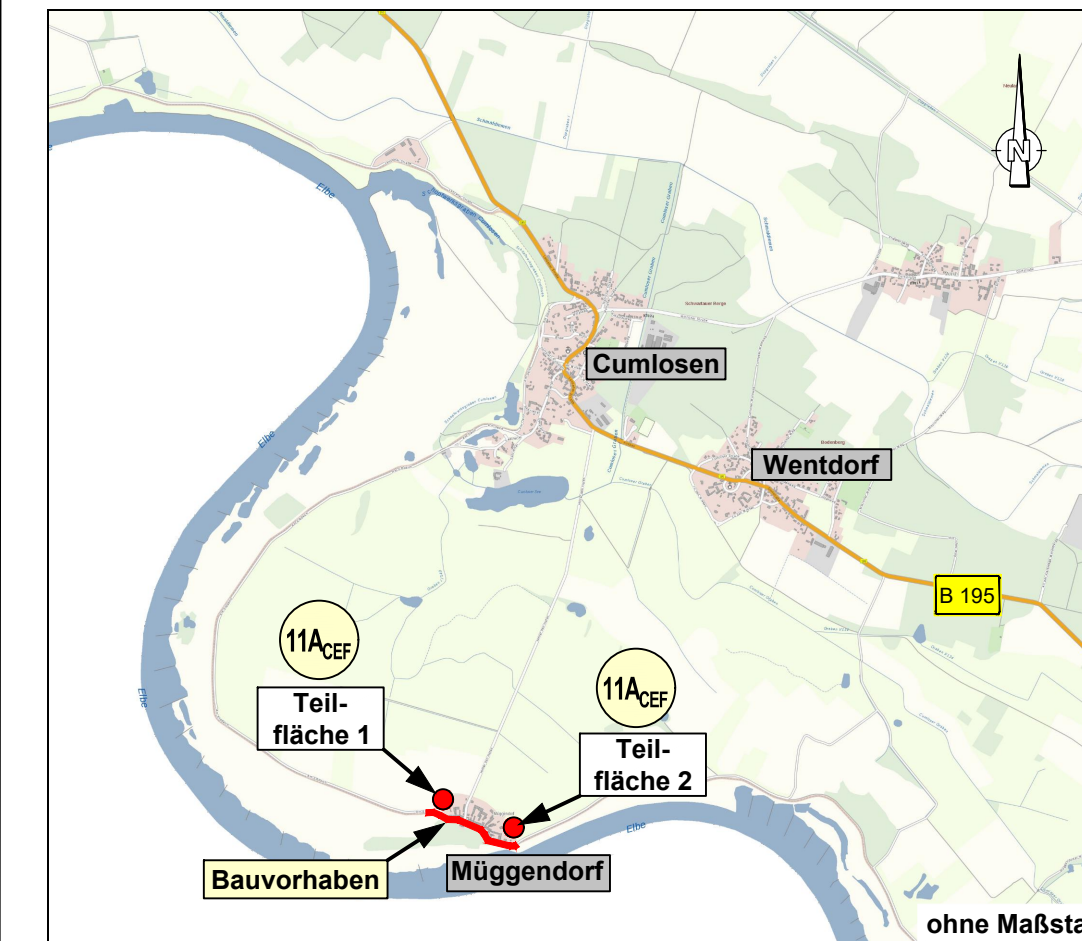

Nr.	Art der Änderung	Dat.	bearb.	gez.	Nr.	Art der Änderung	Dat.	bearb.	gez.
1					4				
2					5				
3					6				

Höhensystem: DHHN 92

Lagesystem: ETRS 89

	Datum	Name	Unterschrift
bearbeitet	18.10.2019		Ullrich
gezeichnet	18.10.2019		Ullrich
geprüft	18.10.2019		Sobiechowski

O. Sobiechowski
O. Sobiechowski, Geschäftsführer

LfU Brandenburg
Referat W 21
Hochwasserschutz,
Investiver Wasserbau

Anlage: 12.1.2
Blatt-Nr.: 1
Reg.-Nr.:

		Name	Datum	Unterschrift
		bearbeitet		
geprüft				

**Hochwasserschutz
Ortslage Müggendorf
Deich-km 26,690 - 27,231**

Grunderwerbsplan
Maßstab: 1 : 500 (trassenferne Maßnahmen)

Entwurfs- und Genehmigungsplanung

Aufgestellt: LfU Brandenburg
Referat W 21
Hochwasserschutz, Investiver Wasserbau
Seeburger Chaussee 2
14476 Potsdam, OT Groß Glienicke