


y = 75209.09  
x = 78777.67

y = 75775.40  
x = 78579.44

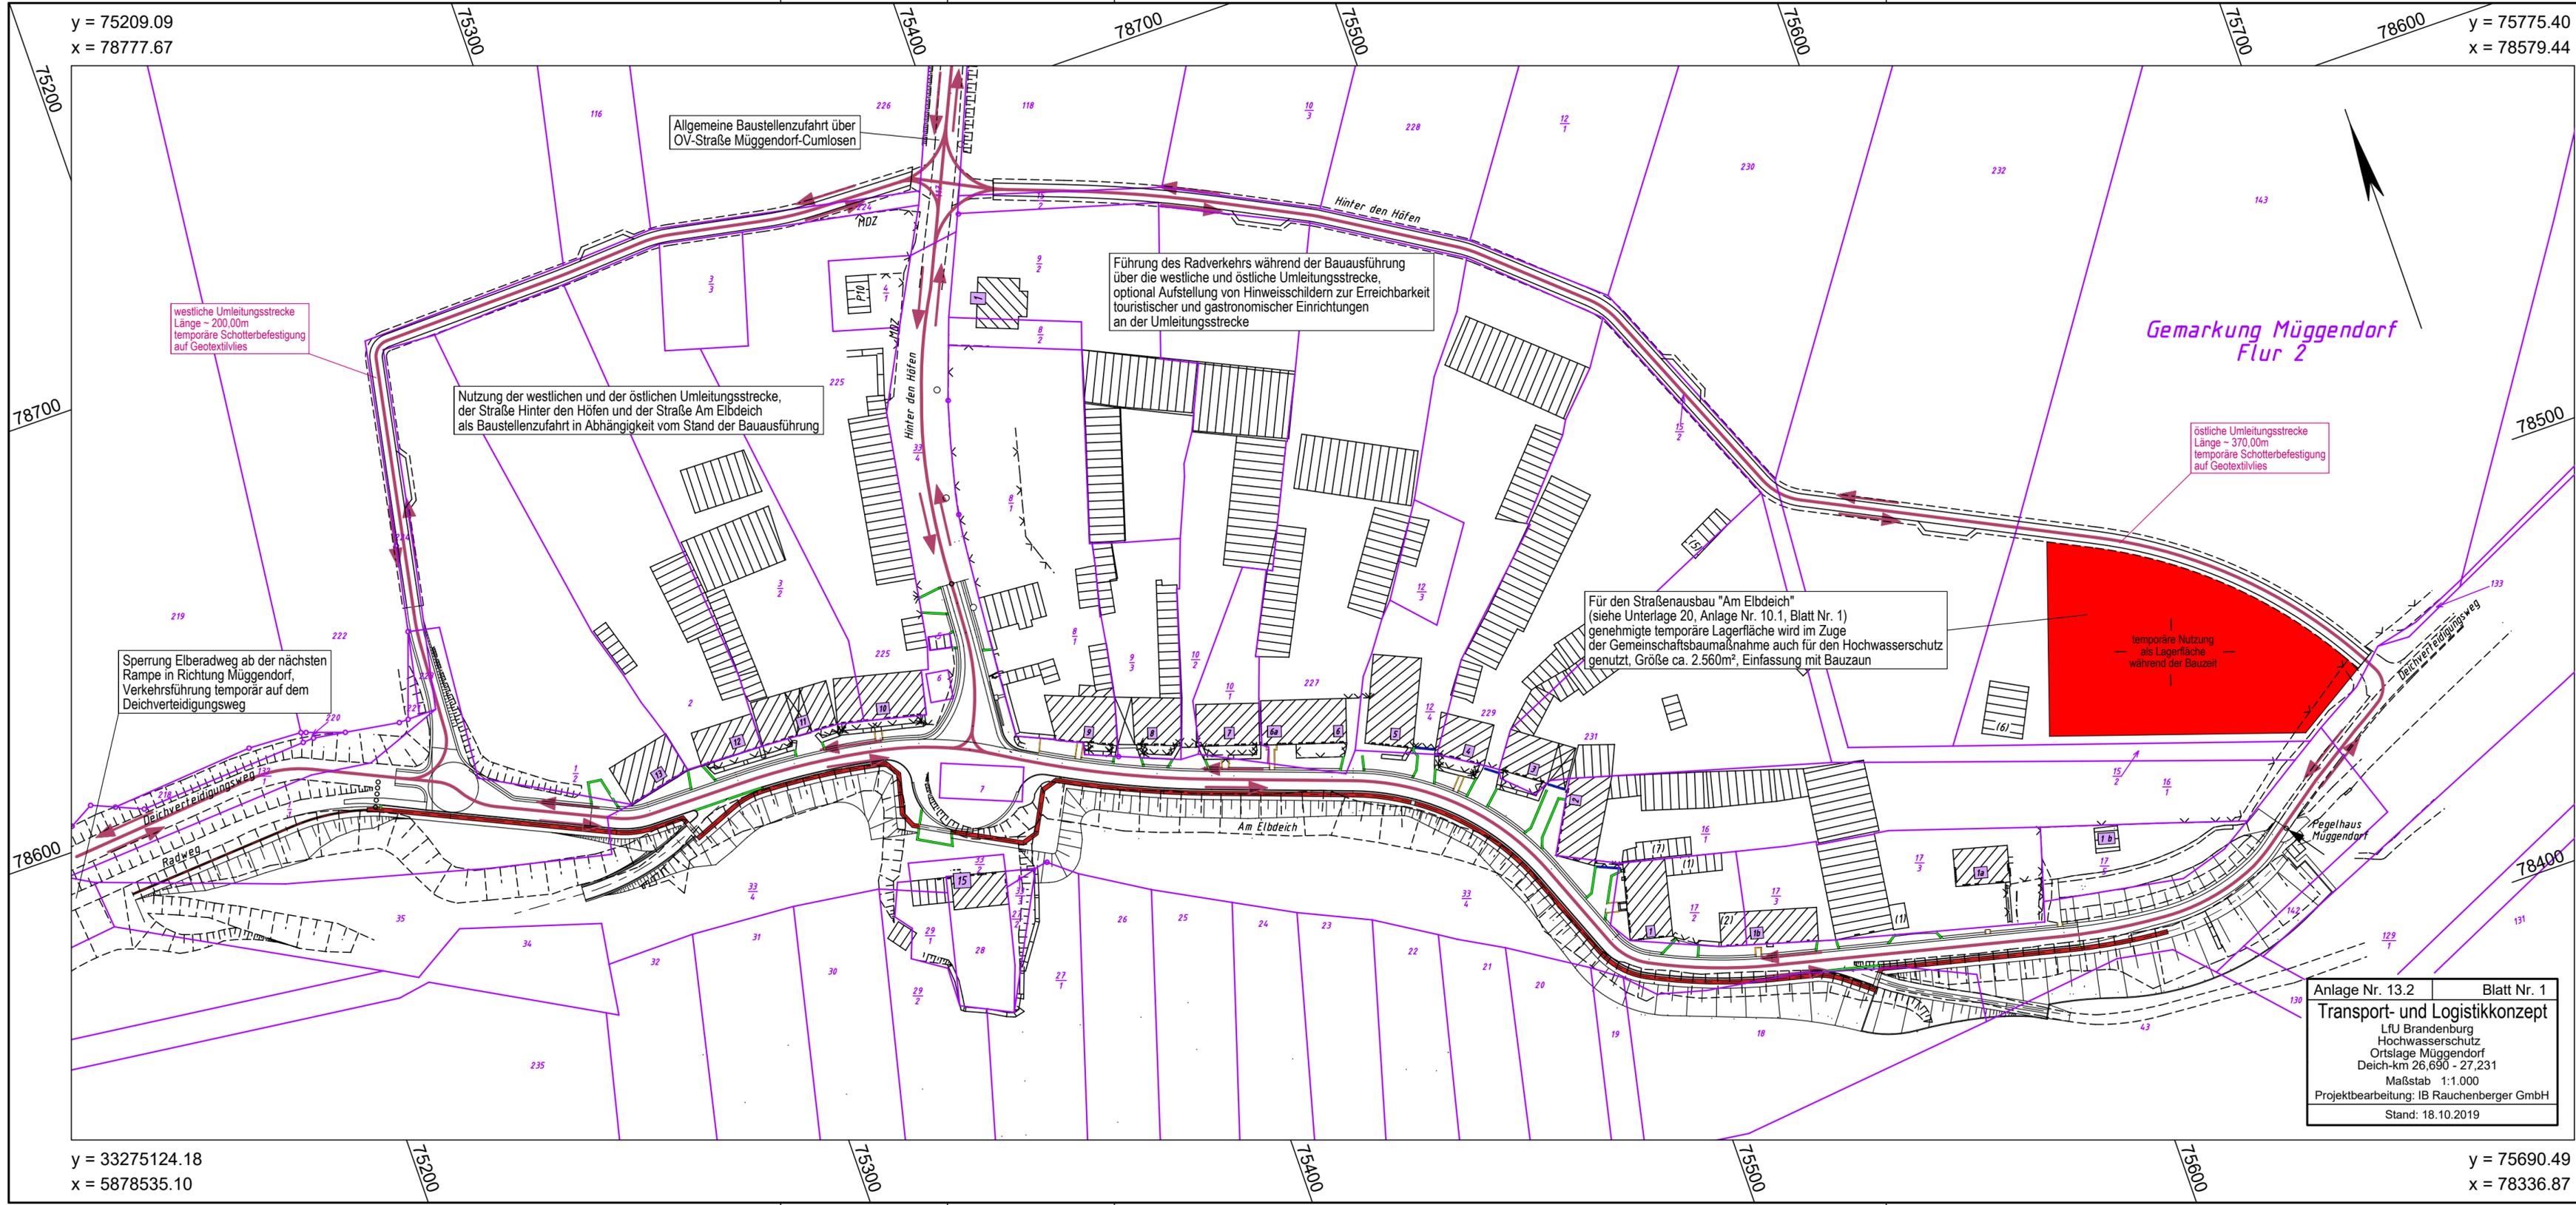

Gemarkung Müggendorf  
Flur 2

Anlage Nr. 13.2 Blatt Nr. 1  
Transport- und Logistikkonzept  
LfU Brandenburg  
Hochwasserschutz  
Ortslage Müggendorf  
Deich-km 26,690 - 27,231  
Maßstab 1:1.000  
Projektbearbeitung: IB Rauchenberger GmbH  
Stand: 18.10.2019

y = 33275124.18  
x = 5878535.10

y = 75690.49  
x = 78336.87