


# Straßenquerschnitt (Darstellung freie Strecke Richtung Cumlosen)

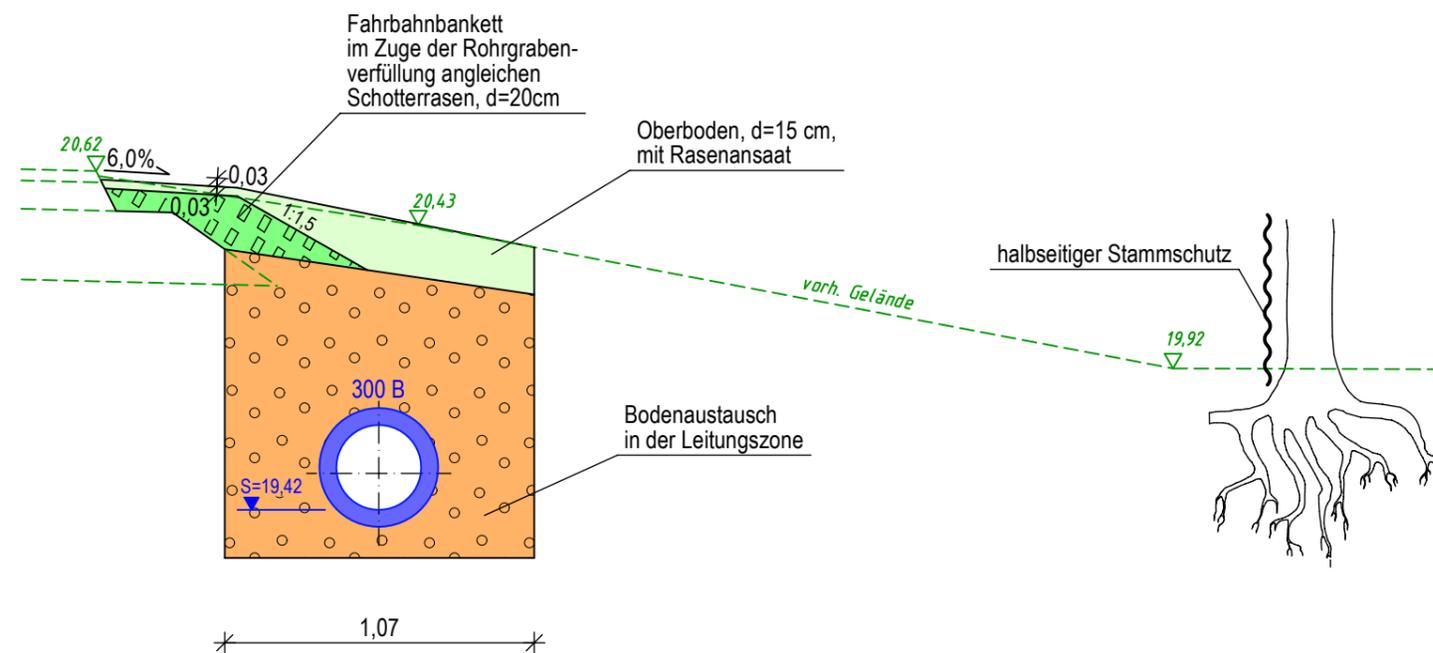

Änderungen						
Nr.	Art der Änderung	Dat.	bearb.	ges.		
1						
2						
3						

Blatt	1	2	3	4	5
-------	---	---	---	---	---

## Amt Lenzen-Elbtalaue

Entwurfsplanung	Anlage Nr. <b>14</b>	Blatt Nr. <b>5</b>
<b>Beseitigung von Hochwasserschäden in Müggendorf - Am Elbdeich</b>	Zeichnungsnummer <b>39-TB-240 14/5</b>	letzte Änderung <b>25.02.2019</b>
	Blattgröße 420 x 297	Maßstab 1:25
	<b>Straßenquerschnitt</b>	

Aufgestellt:	Geprüft:
....., den .....	

Projektbearbeitung:		Datum	Zeichen
<b>INGENIEURBÜRO RAUCHENBERGER GmbH</b>  Perleberger Straße 34, 19322 Wittenberge, Tel.: 03877/92019-11 Fax: 03877/ 9201918, E-Mail: info@IBRauchenbergerWtb.de		bearbeitet:	10.04.2018 Be
		gezeichnet:	12.04.2018 Tim
		geprüft:	25.02.2019 Sch