



Bemessungsfahrzeug:
Traktor mit 2 Hängern
in Richtung Dorfplatz

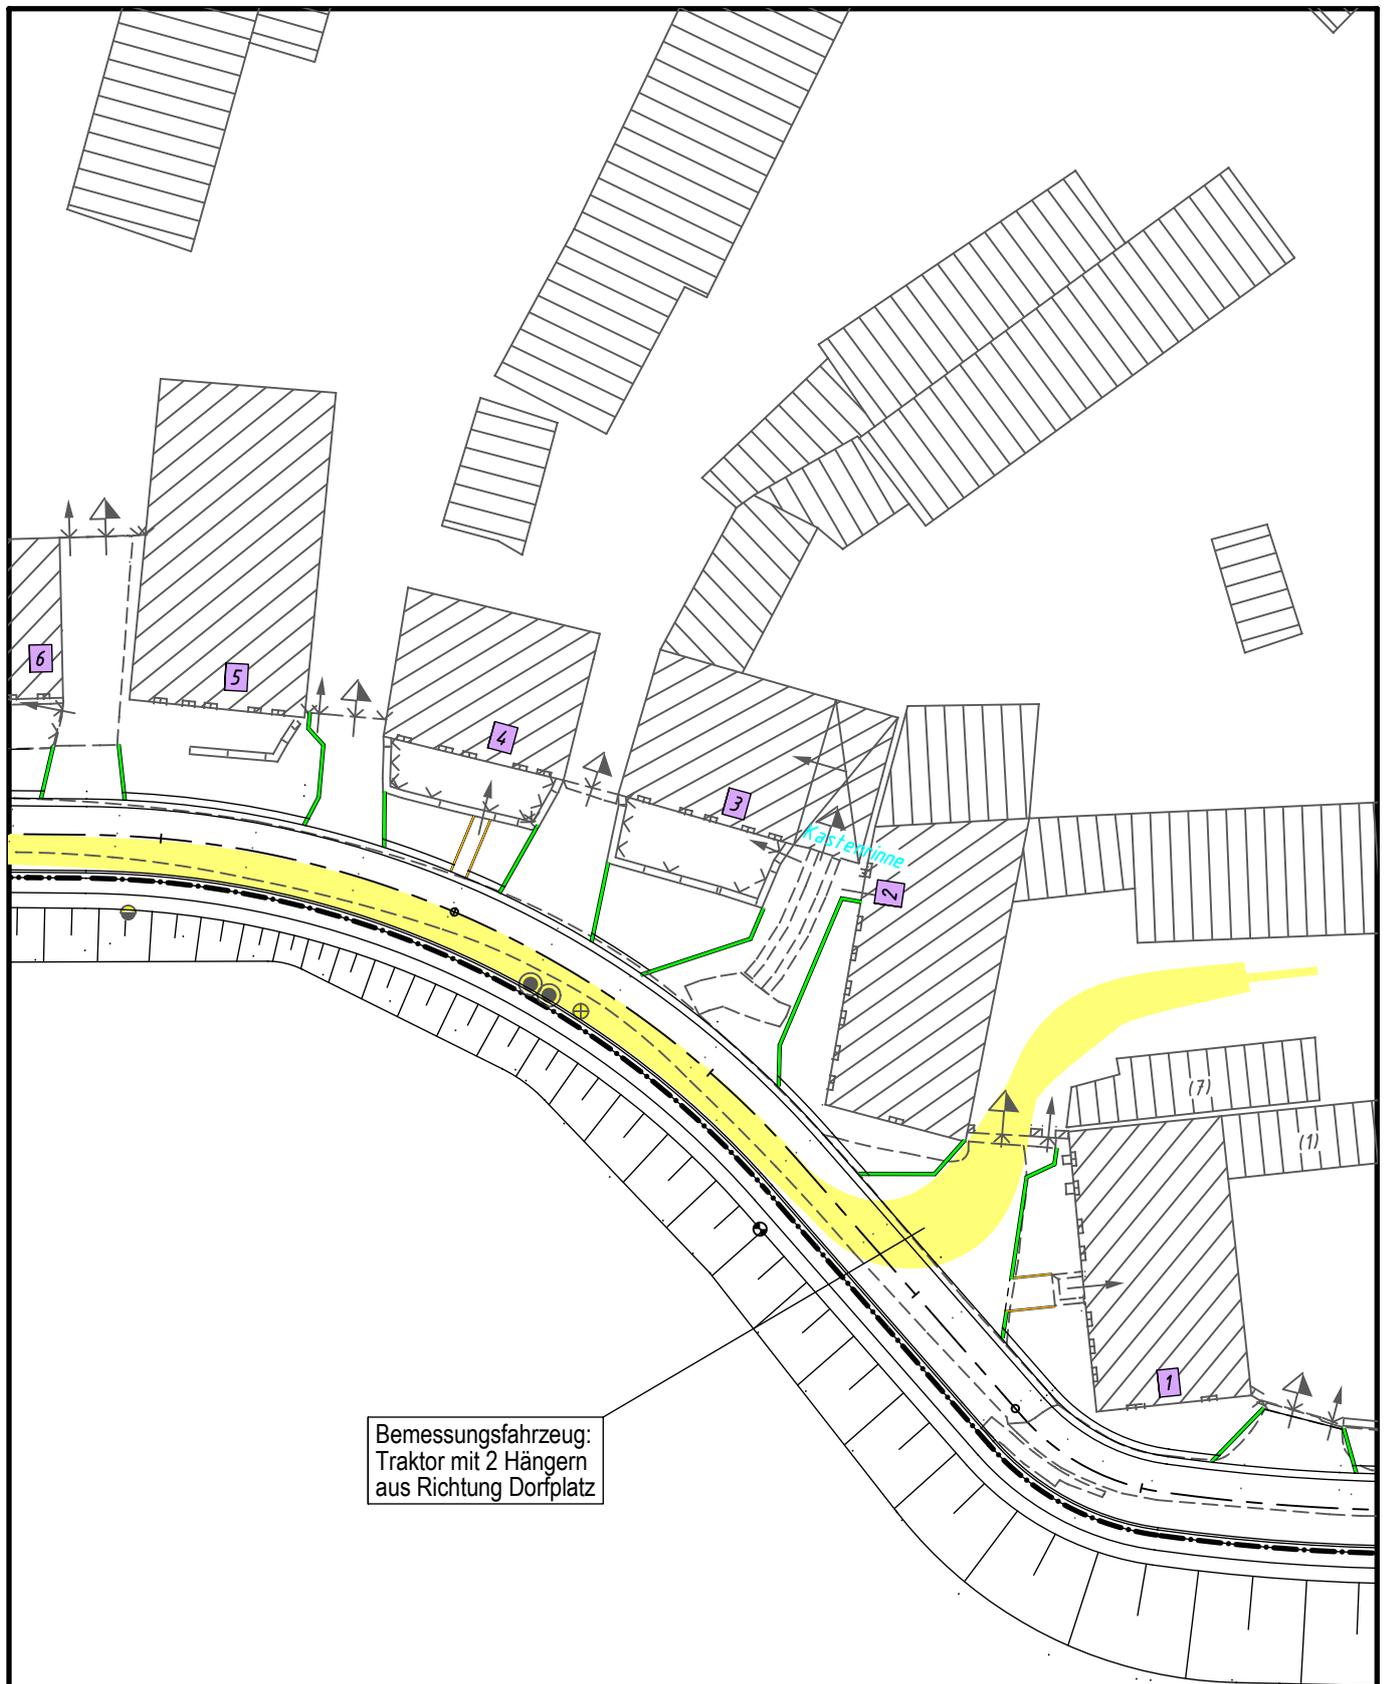


Bemessungsfahrzeug:
Traktor mit 2 Hängern
aus Richtung Dorfplatz

Anlage Nr. 16.1 Blatt Nr. 2

Nachweis der Schleppkurve
Zufahrt Am Elbdeich 1/2
Amt Lenzen Elbtalau
Beseitigung von Hochwasserschäden
in Müggendorf - Am Elbdeich
Maßstab 1:500
Projektbearbeitung: IB Rauchenberger GmbH
Stand: 25.02.2019

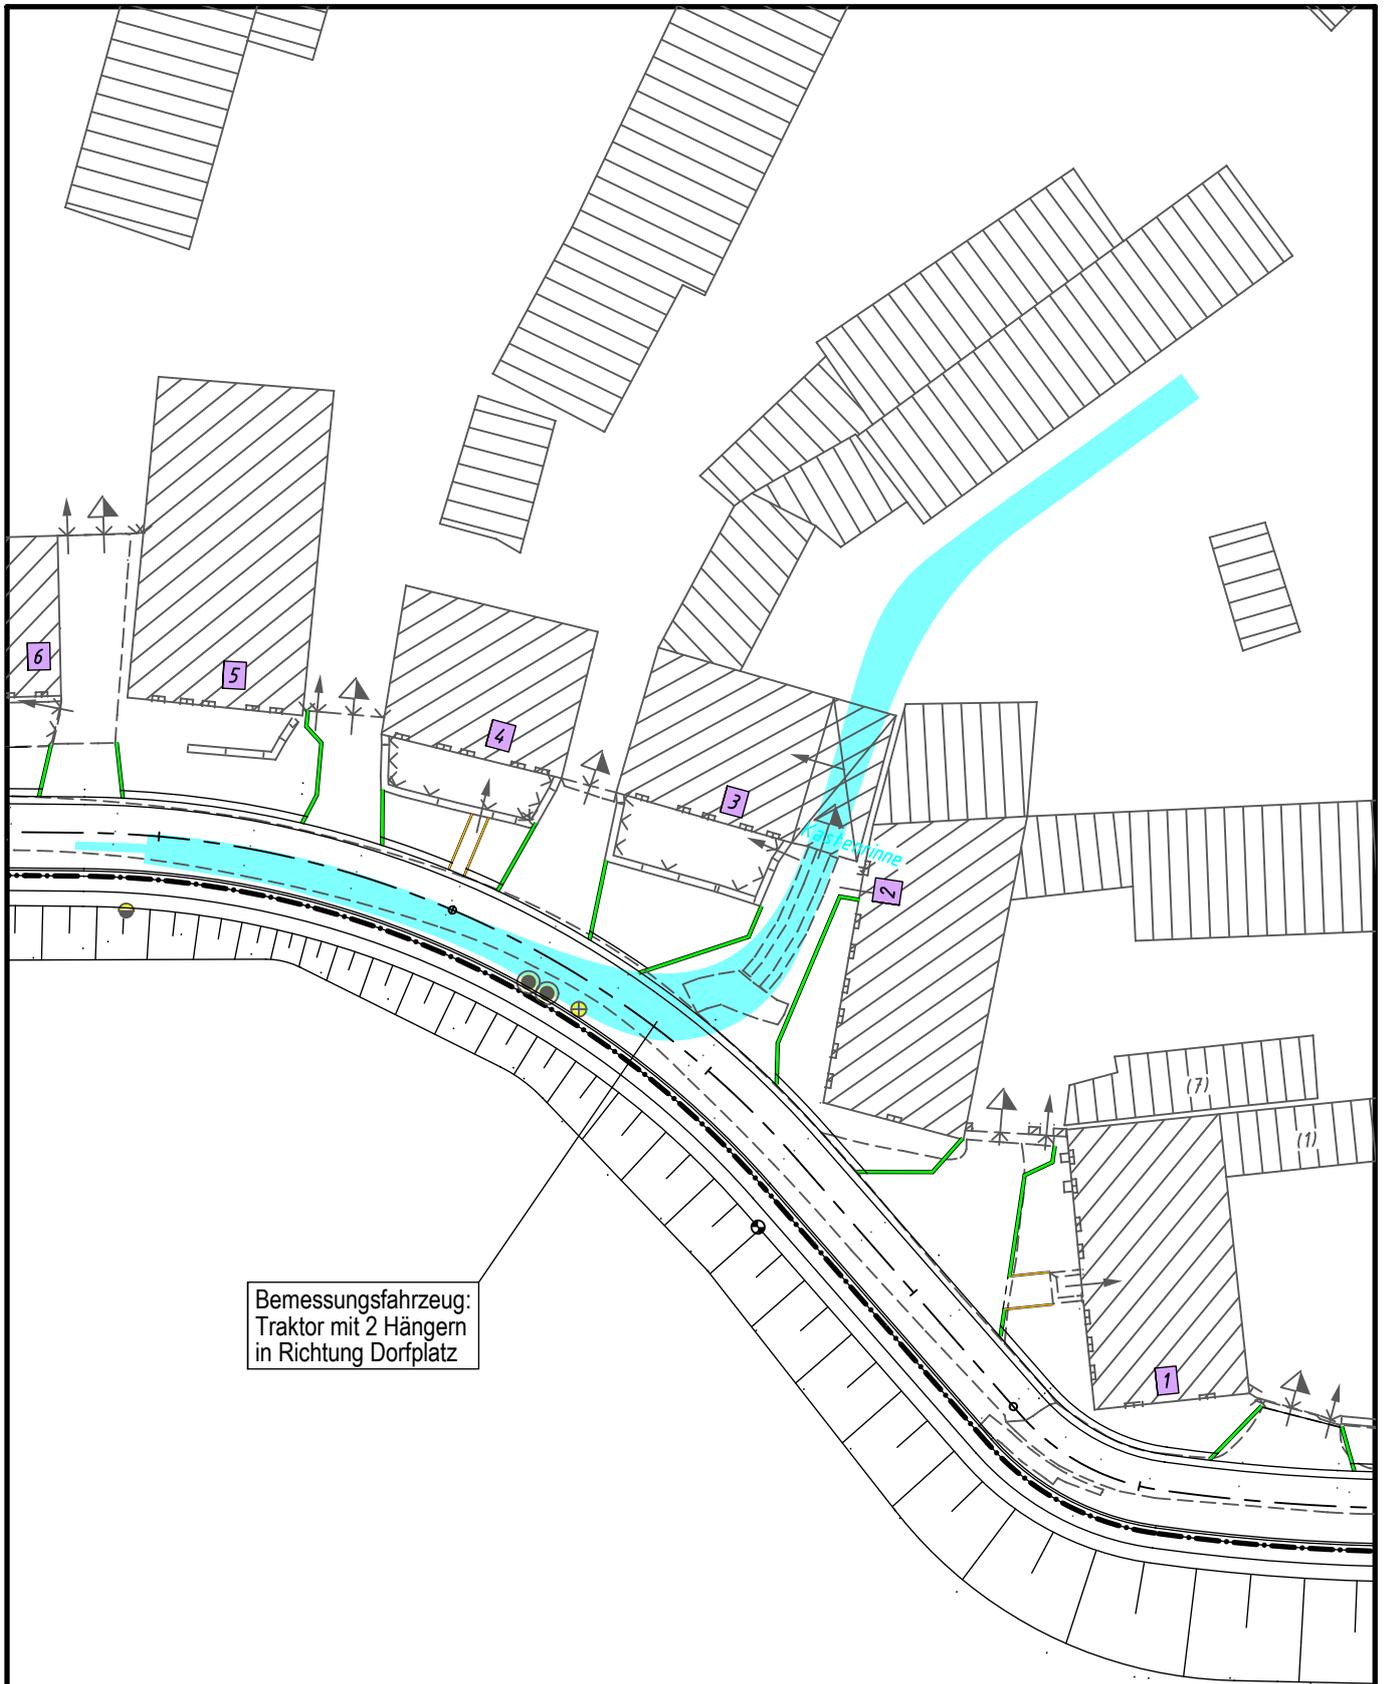

Bemessungsfahrzeug:
Traktor mit 2 Hängern
in Richtung Dorfplatz

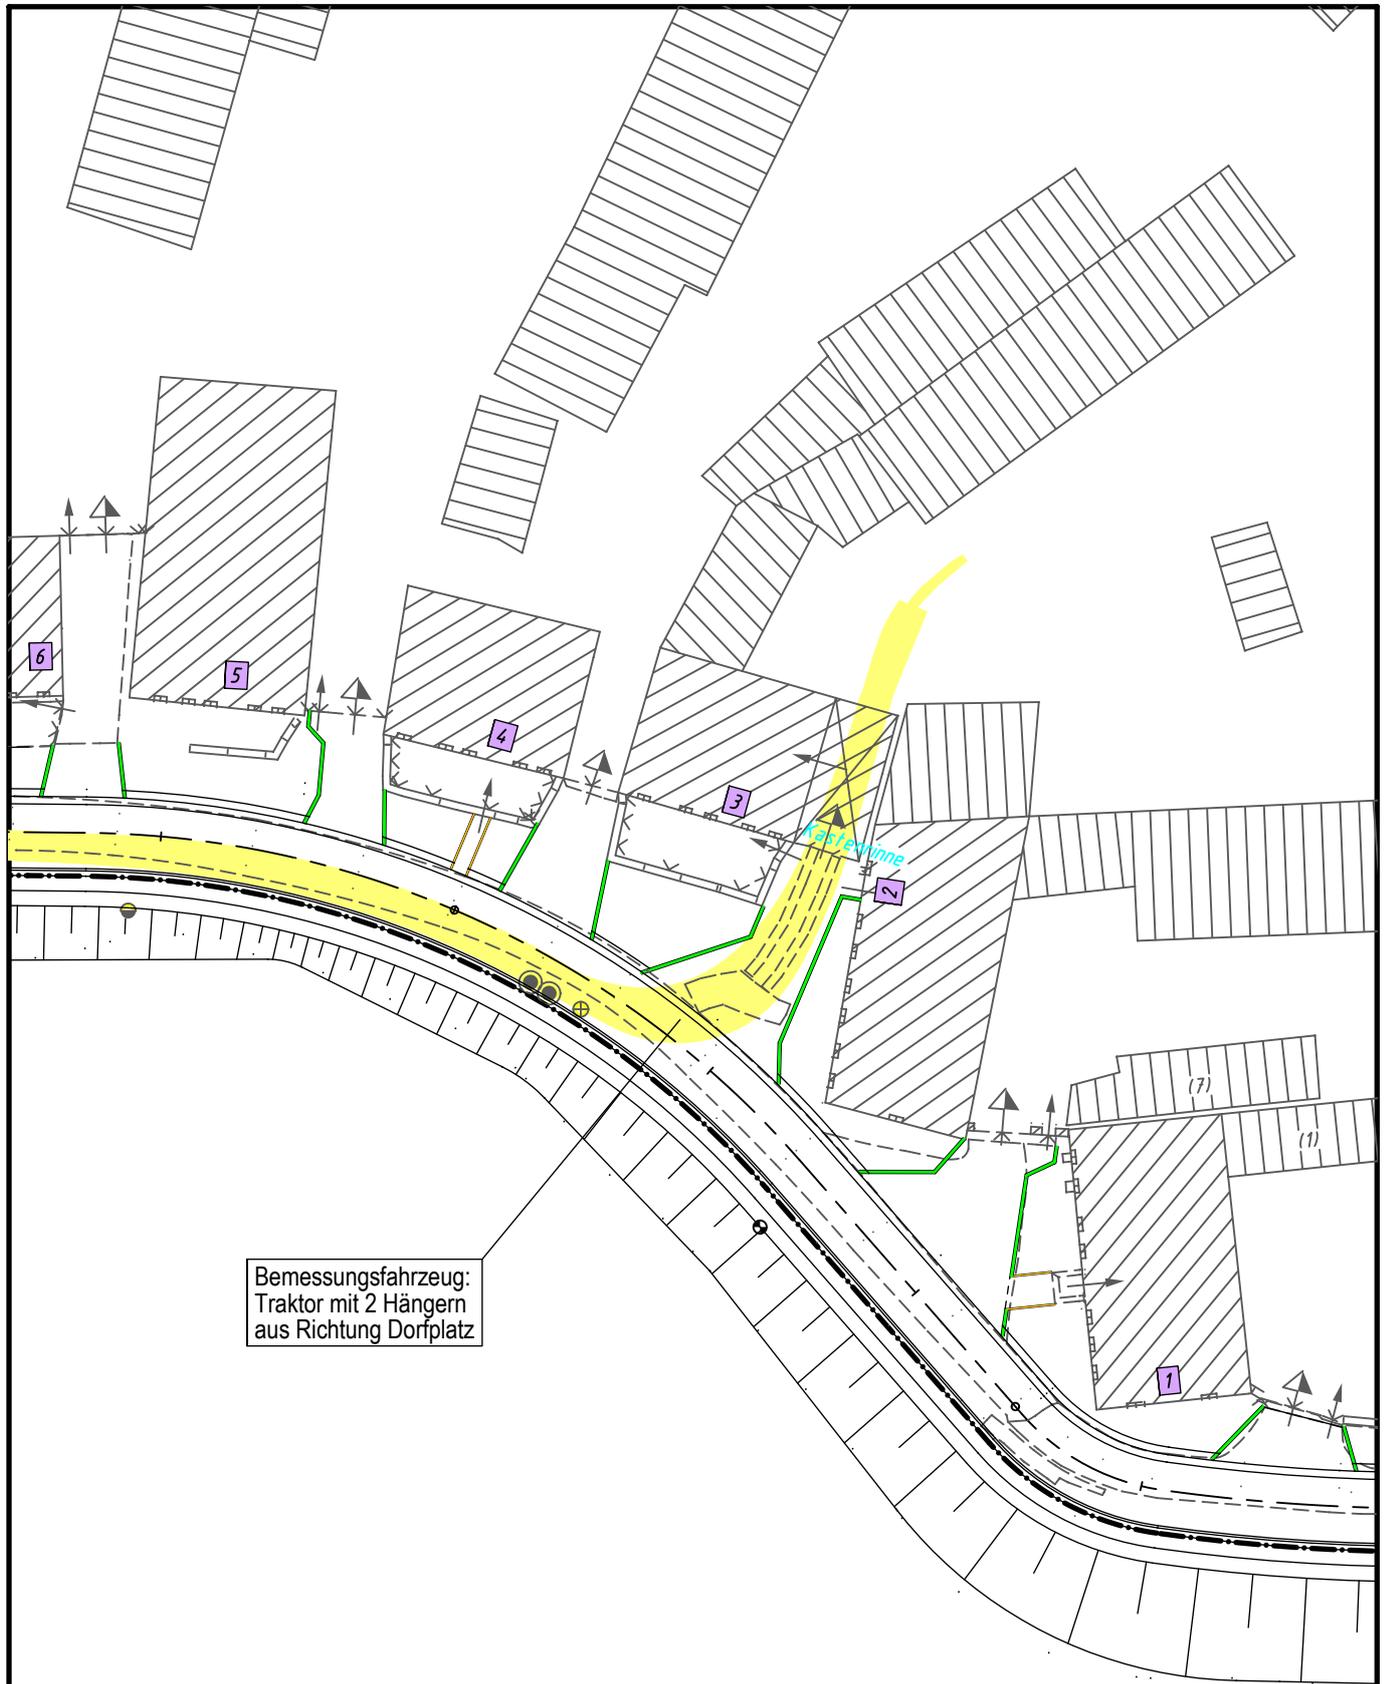

Bemessungsfahrzeug:
Traktor mit 2 Hängern
aus Richtung Dorfplatz