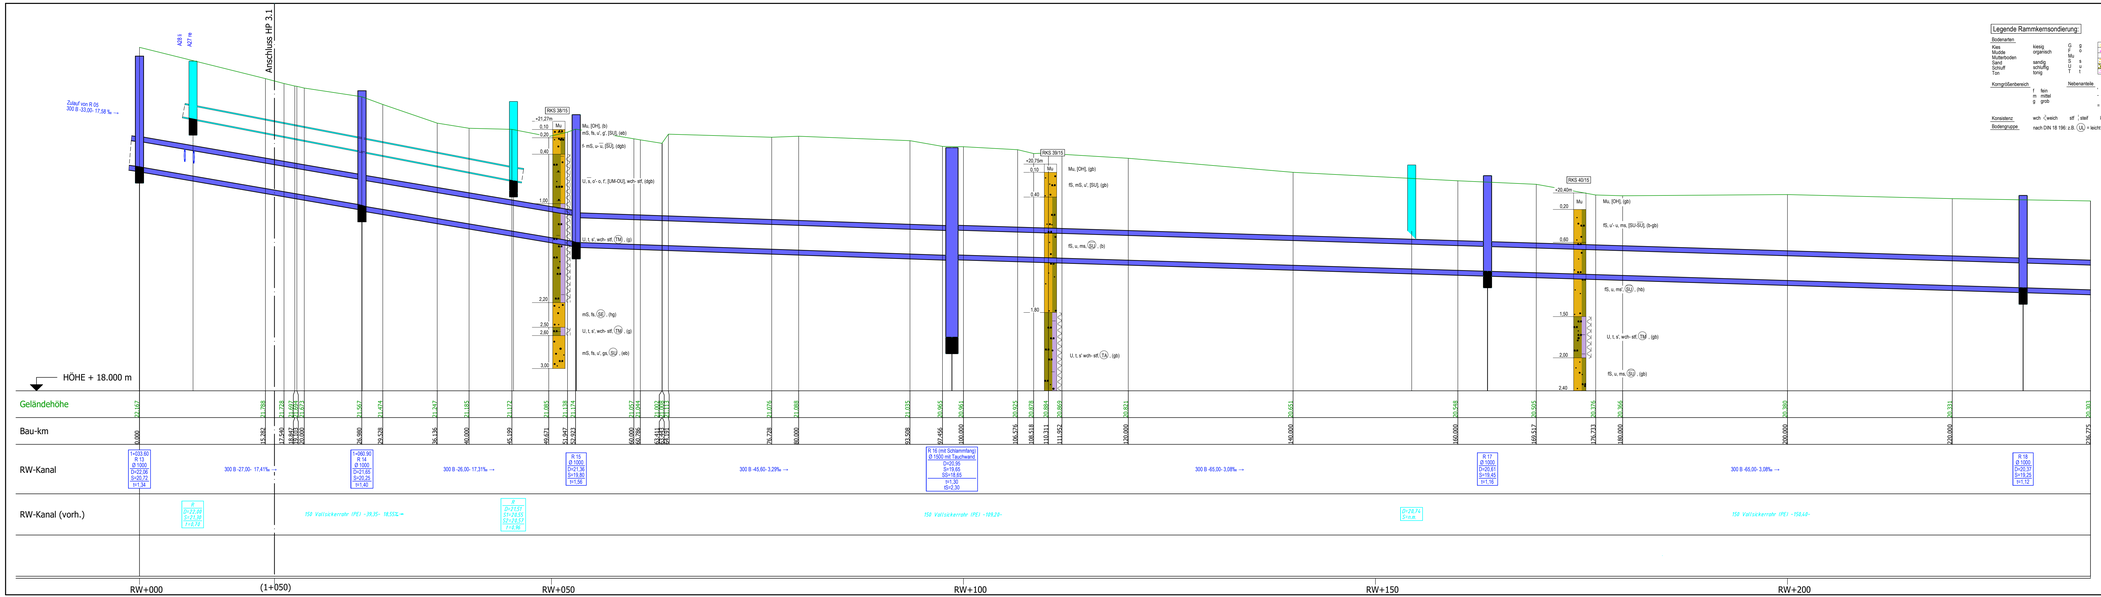

Zeichenerklärung

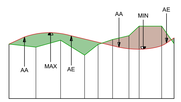

H = 1925.000 m
T = 43.357 m
f = 0.488 m
km = 2+200.000
h TS = 30.014 m

Dammstrecke
Gradientenhochpunkt
AA Ausrundungsanfang

Einschnittstrecke
Gradiententiefpunkt
AE Ausrundungsende

Gefällebrechpunkt mit Angabe von Gefälle (Steigung) in Prozent, Länge der Gefälle- (Steigungs-) Strecke, Ausrundungshalbmesser, Tangentenlänge, Stichmaß, Bau-km und Höhe des Punktes.

Legende vorh. / gepl. Entwässerungskanäle bzw. -leitungen mit Kontrollschächten

gepl. Vollsickerrohr/ gepl. Kontrollschacht/ gepl. RW-Kanal

vorh. RW-Kanal / vorh. Kontrollschacht

Hinweise zu vorh. Ver- und Entsorgungsleitungen

Für die Vollständigkeit und Genauigkeit der Lage der Versorgungsleitungen kann nicht garantiert werden. Die genaue Lage und Tiefe der einzelnen Leitungen ist bei den jeweiligen Versorgungsträgern zu erfragen.

Höhen beziehen sich auf DHHN 92

Änderungen

Nr.	Art der Änderung	Dat.	bearb.	ges.
1				
2				
3				

Blatt 1 | 2 | 3.1 | 3.2 | 4

0+000 | 0+220 | 0+480 / 1+000 | 1+050 / RW+000 | RW+240 | RW+470

Amt Lenzen - Elbtalaue

Entwurfsplanung

Anlage Nr. 6 | Blatt Nr. 3.2

Zeichnungsnummer: 39-TB-240 6/3.2 | letzte Änderung: 25.02.2019

Beseitigung von Hochwasserschäden in Müggendorf - Am Elbdeich

Blattgröße: 1250 x 297 | Maßstab: 1 : 250/25

Höhenplan

Aufgestellt: , den .....

Geprüft:

Projektbearbeitung:
INGENIEURBÜRO RAUCHENBERGER GmbH
Perleberger Straße 34, 19322 Wittenberge, Tel.: 03877/92019-11
Fax: 03877/ 92019-18, E-Mail: info@IBRauchenberger/Witt.de

	Datum	Zeichen
bearbeitet:	10.04.2018	Be
gezeichnet:	12.04.2018	Tim
geprüft:	25.02.2019	Schl