


Querschnitt HWS-Wand

Darstellung Bau-km 2+030

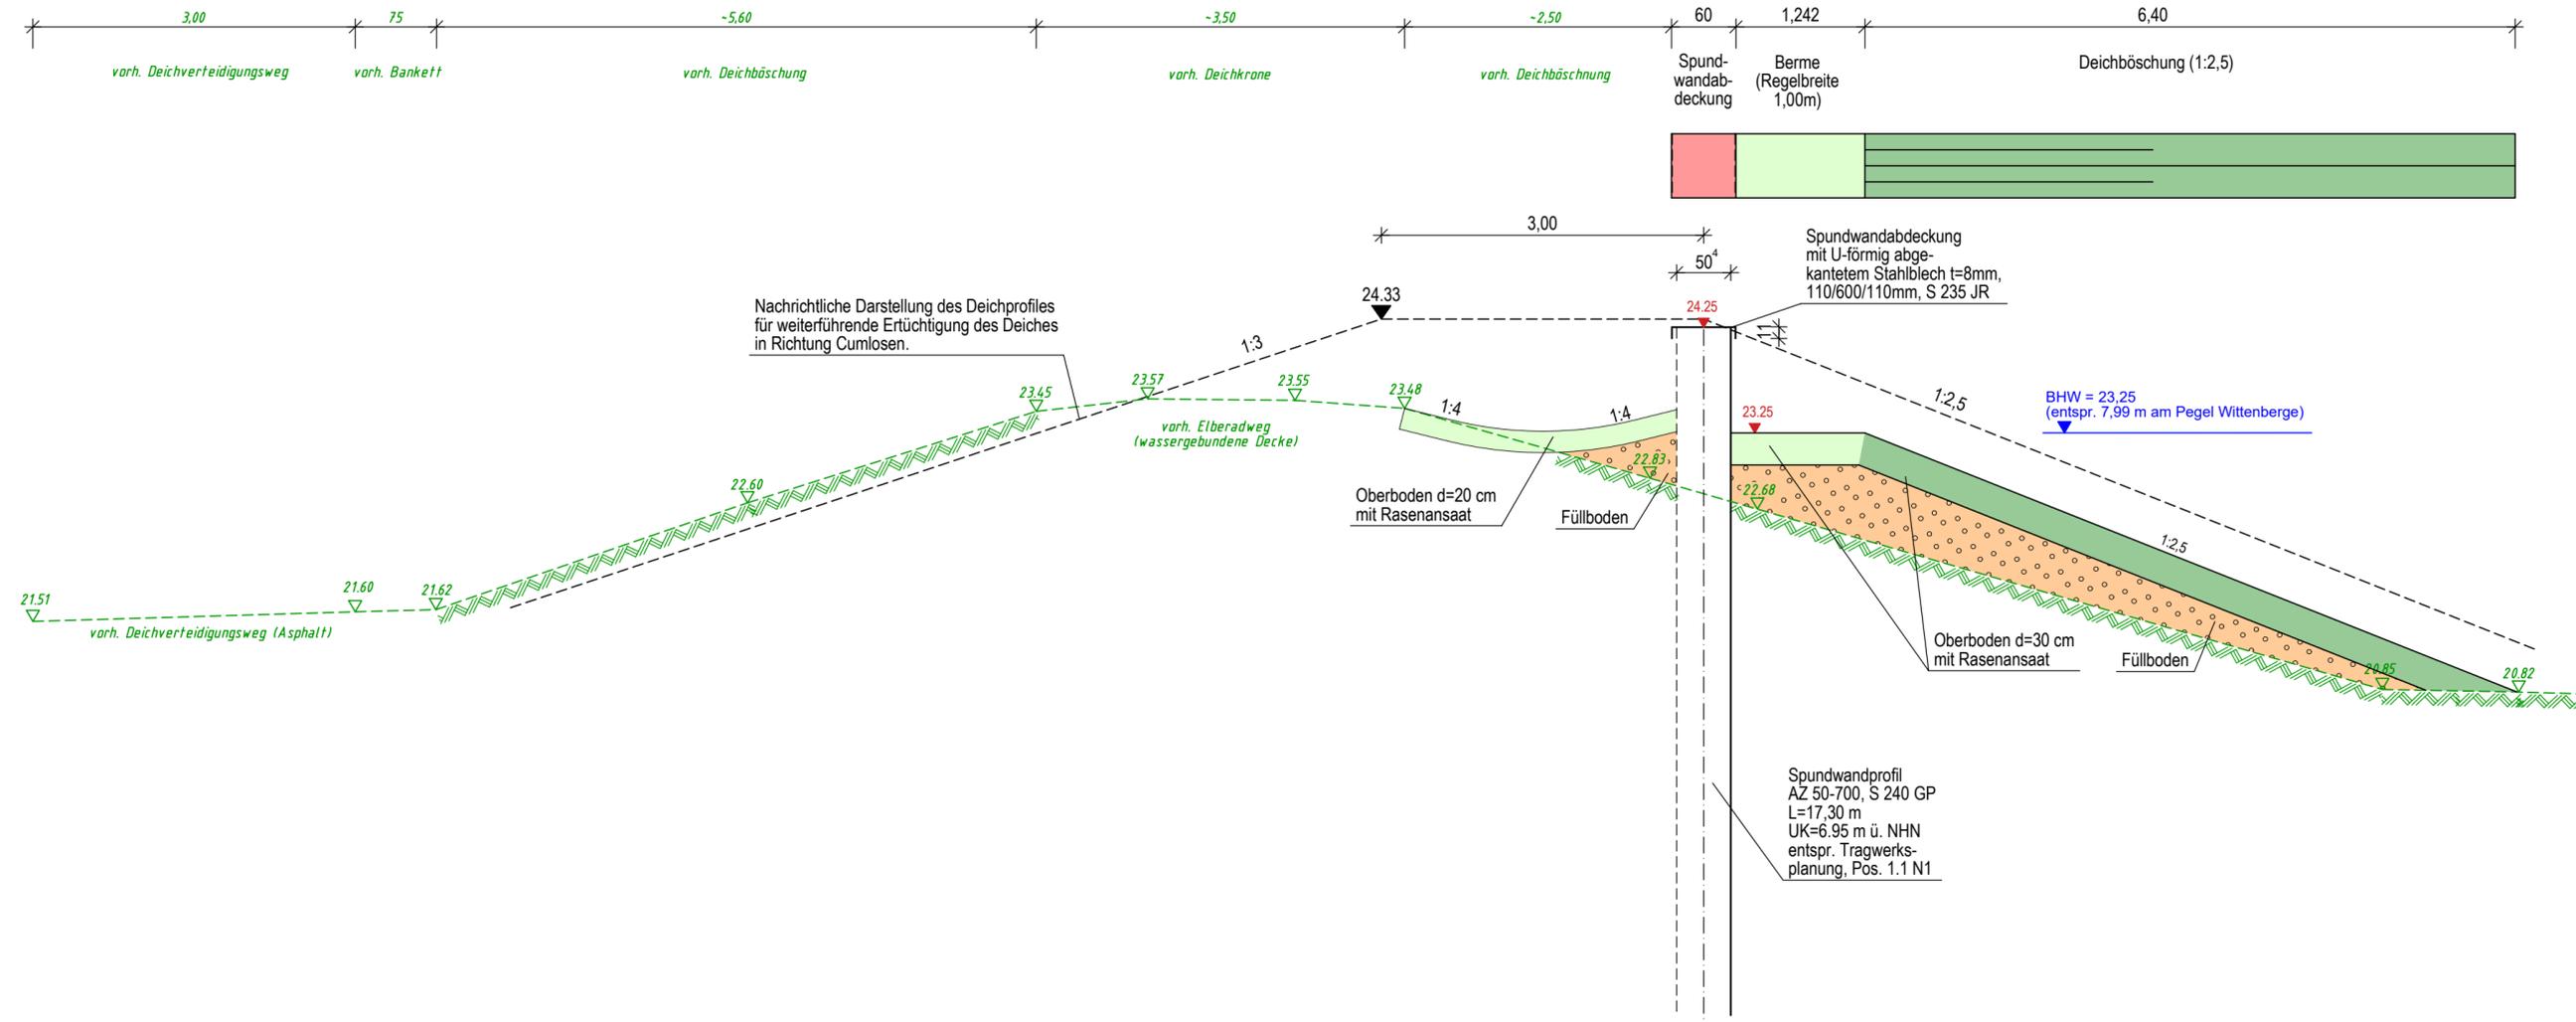

Blatt 1 2 3 4 5 6

| Nr. | Art der Änderung | Dat. | bearb. | gez. | Nr. | Art der Änderung | Dat. | bearb. | gez. |
|-----|------------------|----------|--------|------|-----|------------------|------|--------|------|
| 1 | Dicke Oberboden | 10.10.19 | Be | Tim | 4 | | | | |
| 2 | | | | | 5 | | | | |
| 3 | | | | | 6 | | | | |

Planformat:
720 x 297

Datum Zeichen

| | | | | |
|--|---------------------------|------------|------------|-----|
| Projektbearbeitung INGENIEURBÜRO RAUCHENBERGER GmbH <small>Perleberger Str. 34, 19322 Wittenberge, Tel. 03877/92019-1 Fax. 03877/92019-18, E-Mail: info@IBRauchenbergerwb.de</small> | Proj.-Nr.: 149-TB-24 | bearbeitet | 28.06.2019 | Be |
| | Plan-Nr.: 6/1 | gezeichnet | 28.06.2019 | Mei |
| | Höhenanschluss: DHHN 92 | geprüft | 18.10.2019 | Be |
| | Koordinatensystem: ETRS89 | gezeichnet | | |
| | Proj.-Nr.: | geprüft | | |

**LfU
Brandenburg**
Referat W 21
Hochwasserschutz,
Investiver Wasserbau

Anlage: 6
Blatt-Nr.: 1
Reg.-Nr.:

| | | | |
|--|------------|--------------|--------------|
| Hochwasserschutz Ortslage Müggendorf Deich-km 26,690 - 27,231 | Name | Datum | Unterschrift |
| | bearbeitet | | |
| | geprüft | | |
| Querschnitt HWS-Wand Maßstab: 1 : 50 | | Bau-km 2+030 | |

Entwurfs- und Genehmigungsplanung

Aufgestellt: LfU Brandenburg
Referat W 21
Hochwasserschutz, Investiver Wasserbau
Seeburger Chaussee 2
14476 Potsdam, OT Groß Glienicke