


# Städtebaulicher Entwurf Übersichtsplan bestehender / künftiger Nutzungen und Gestaltungseinheiten im Bereich der geplanten Hochwasserschutzanlage

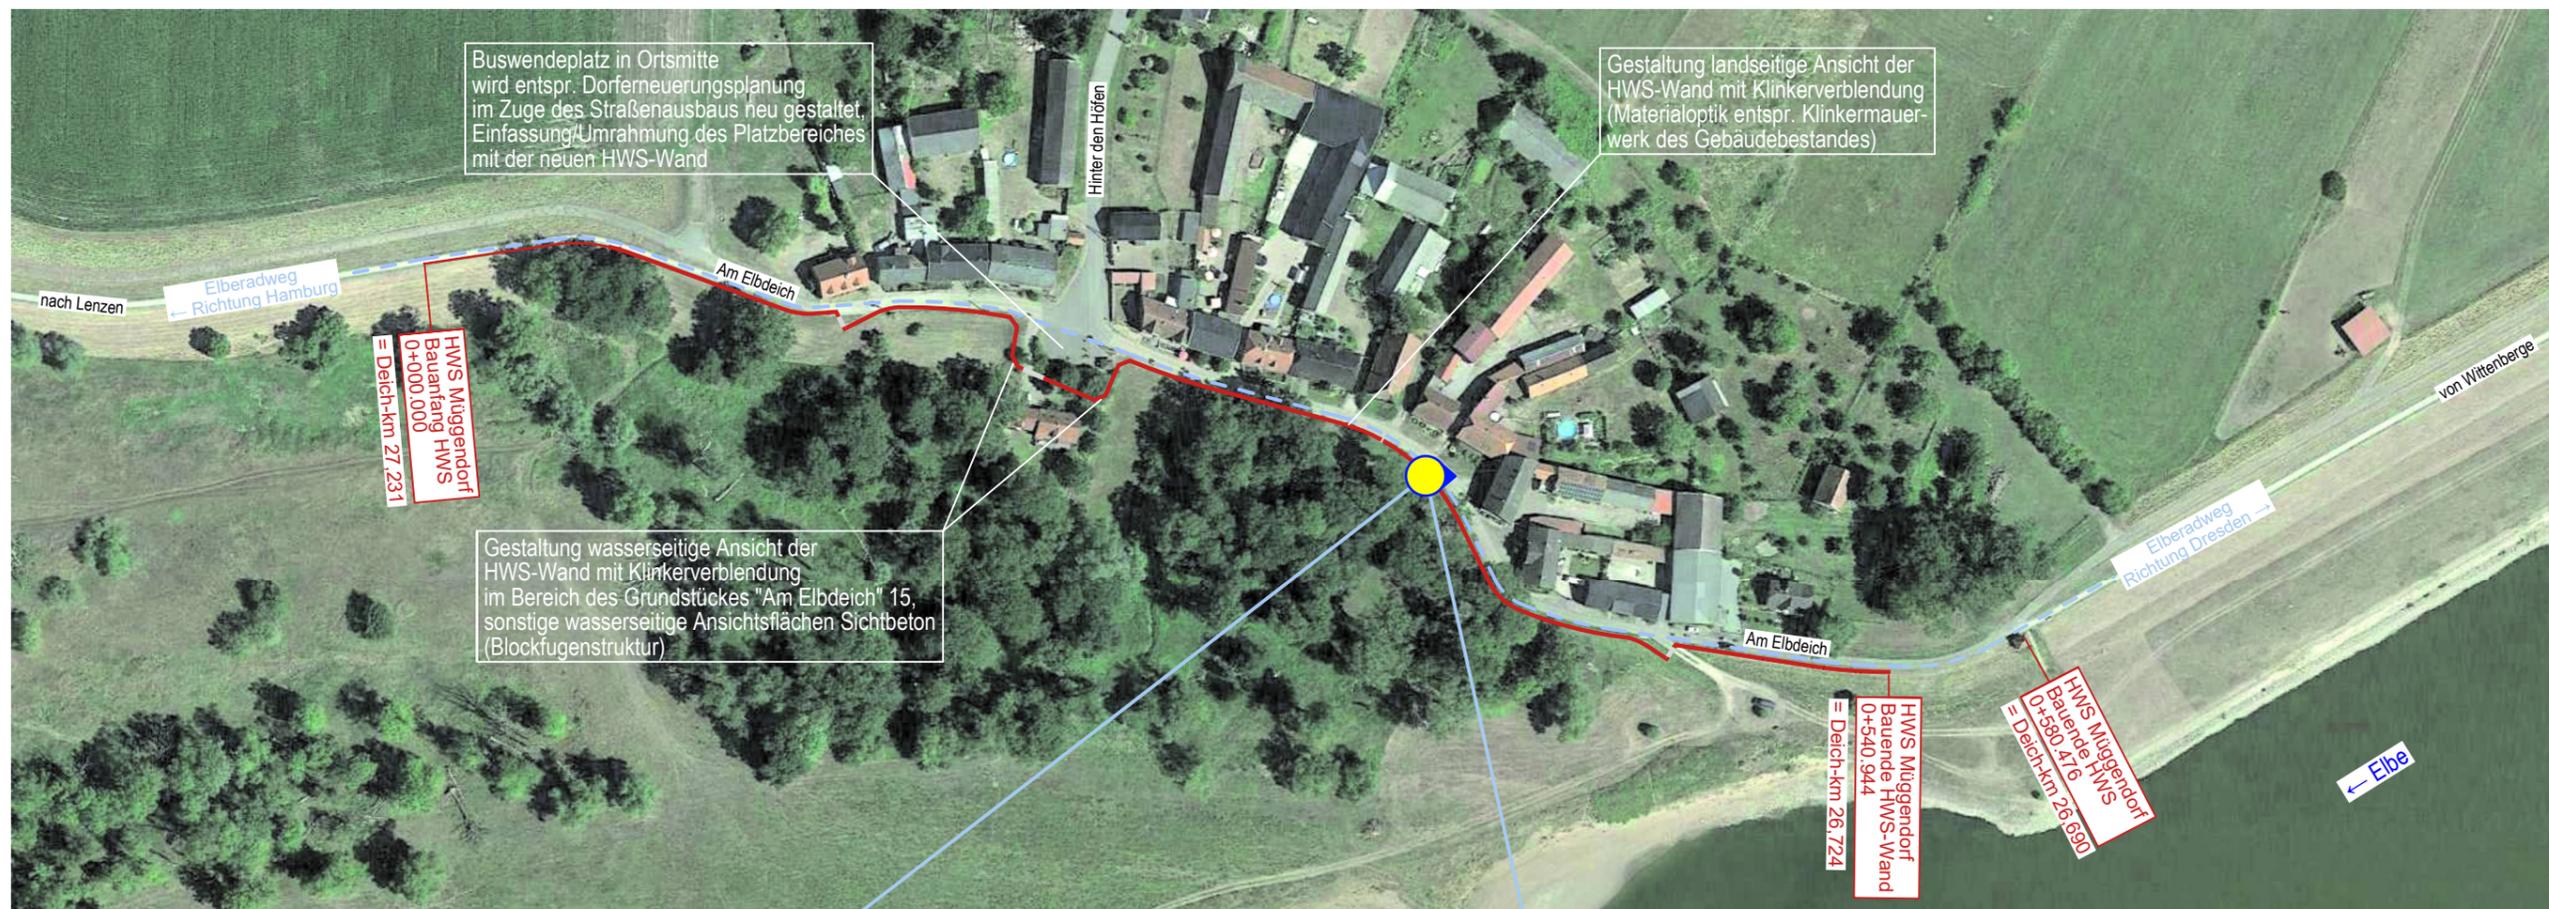

Fotostandort mit Blickrichtung



Ortslage Müggendorf, Hochwasser 2013



geplante HWS-Wand Ortslage Müggendorf, Bau-km 2+350

Anlage Nr. 7.2	Blatt Nr. 1
<b>Übersichtsplan</b> Städtebaulicher Entwurf LfU Brandenburg Hochwasserschutz Ortslage Müggendorf Deich-km 26,690 - 27,231 Maßstab: ohne Projektbearbeitung: IB Rauchenberger GmbH Stand: 18.10.2019	