
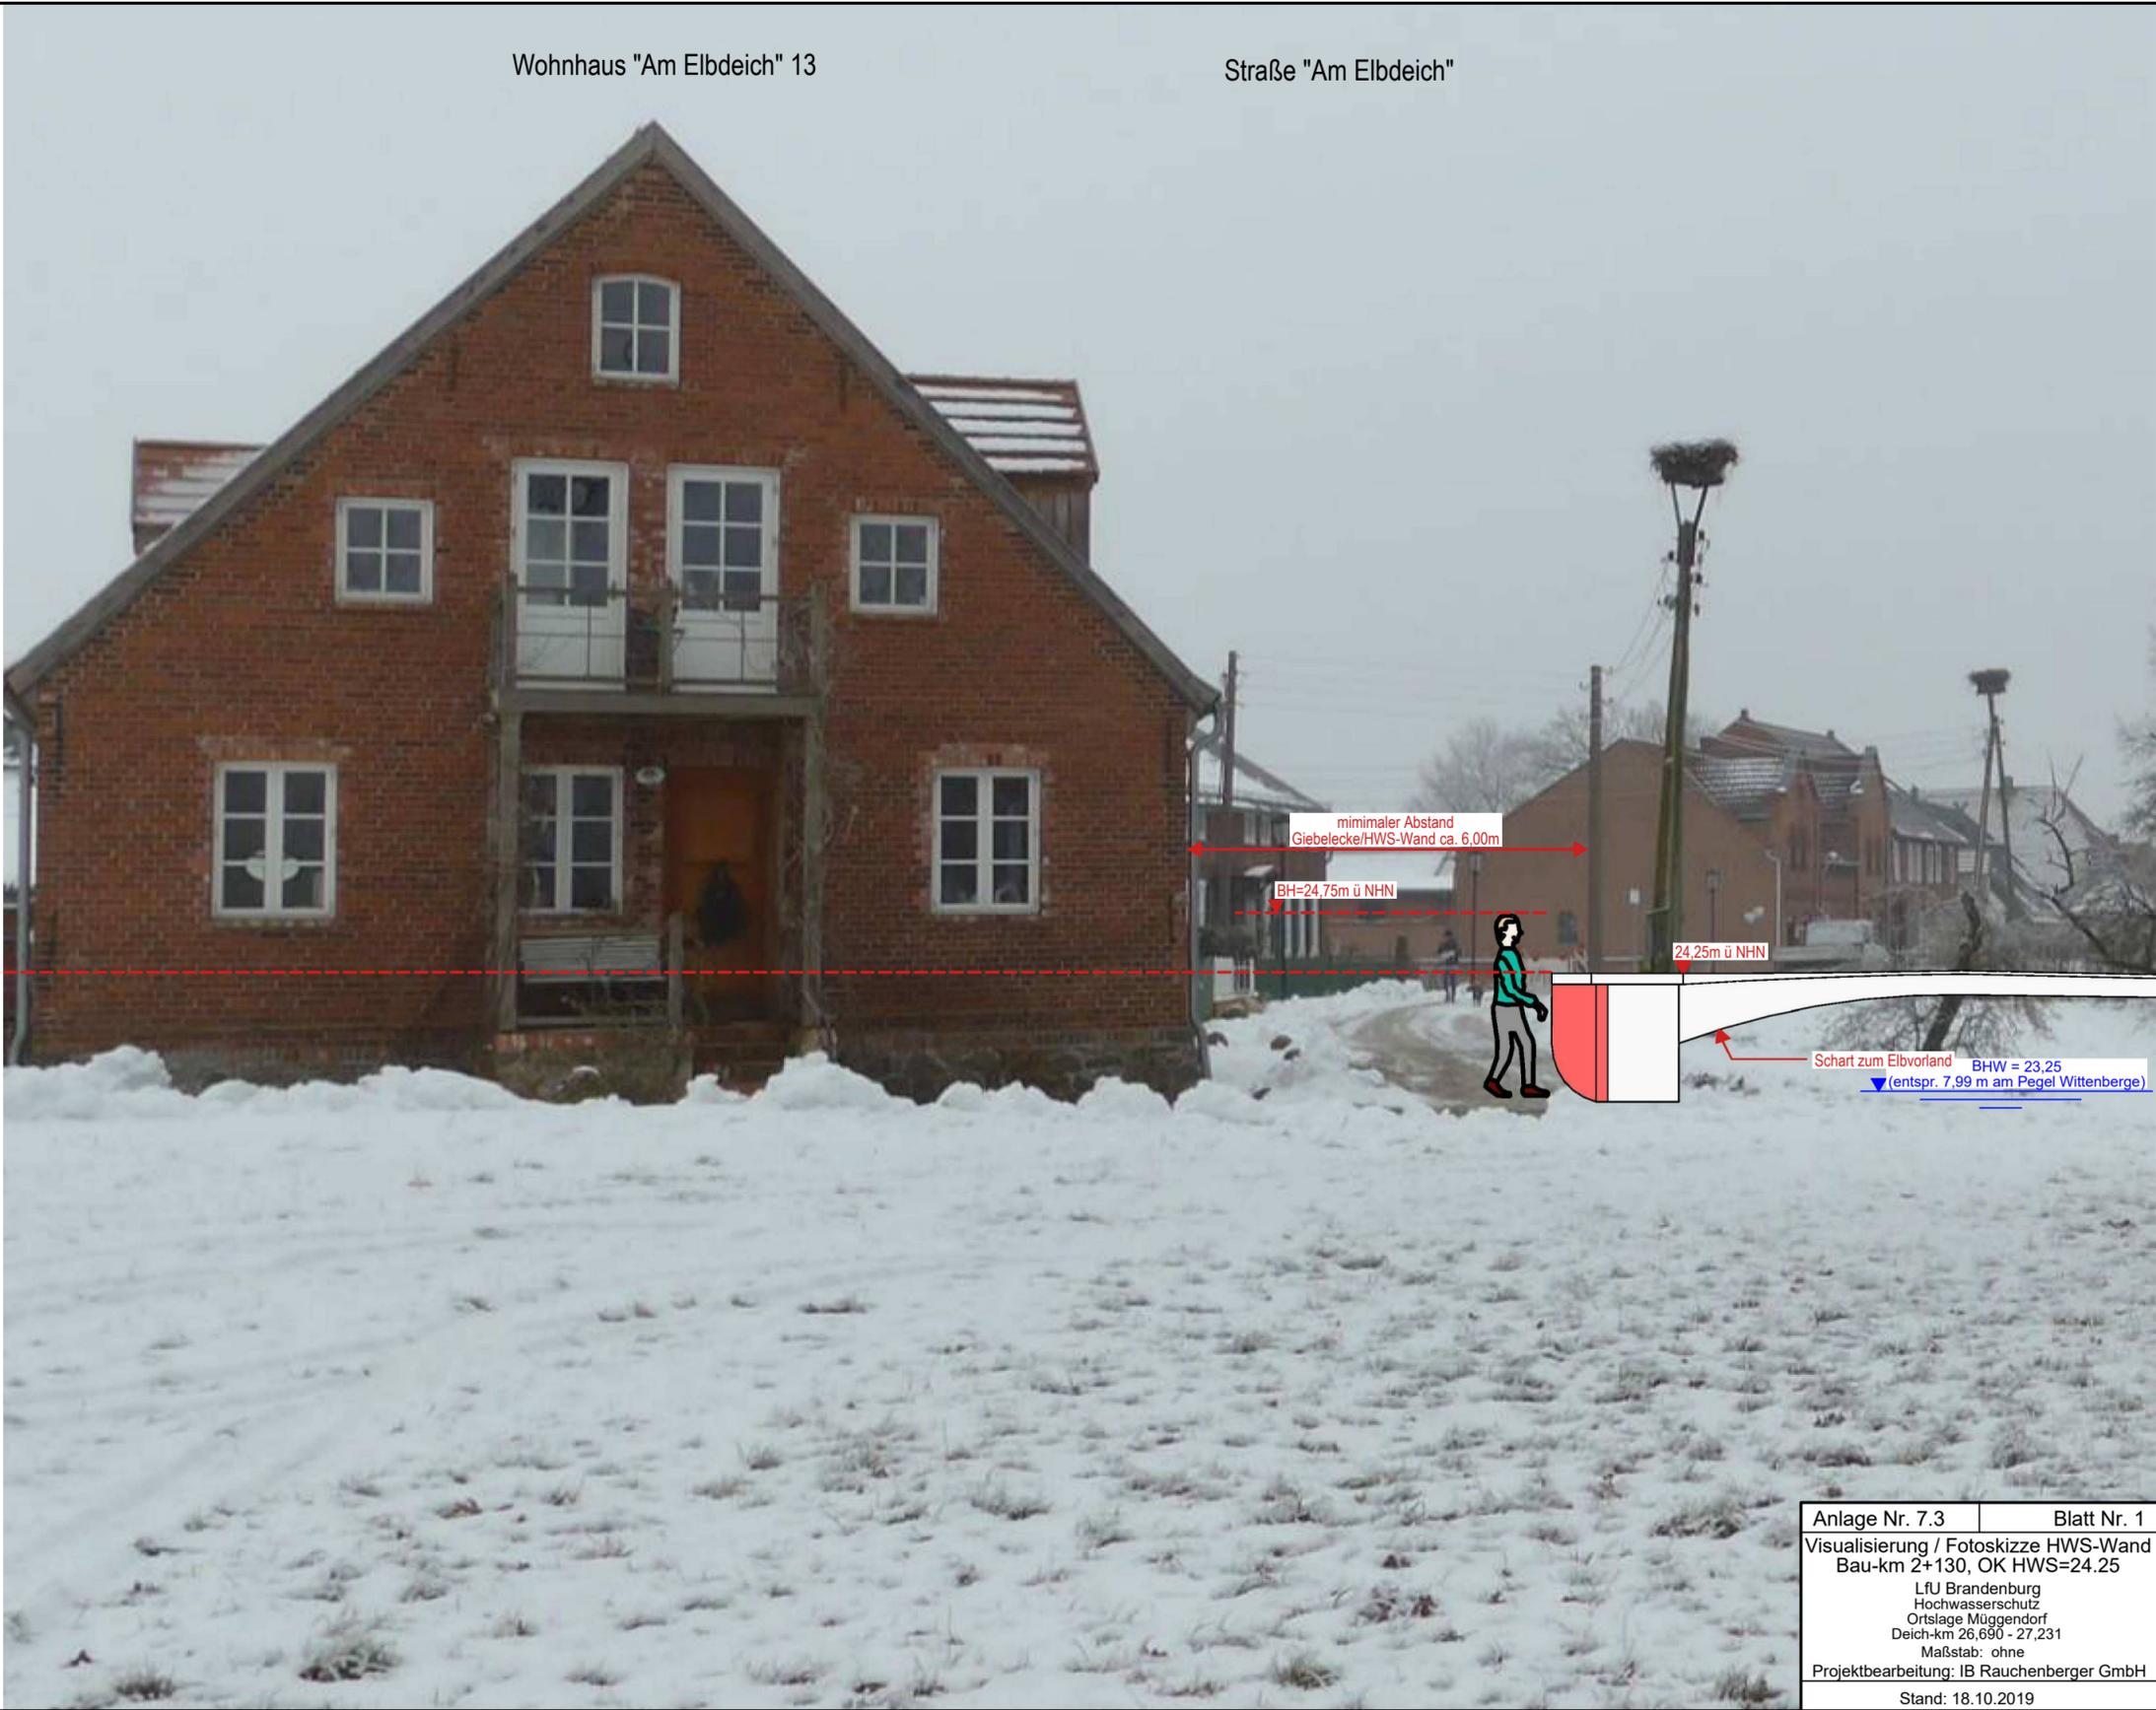


Querschnitt HWS-Wand  
Darstellung Bau-km 2+130

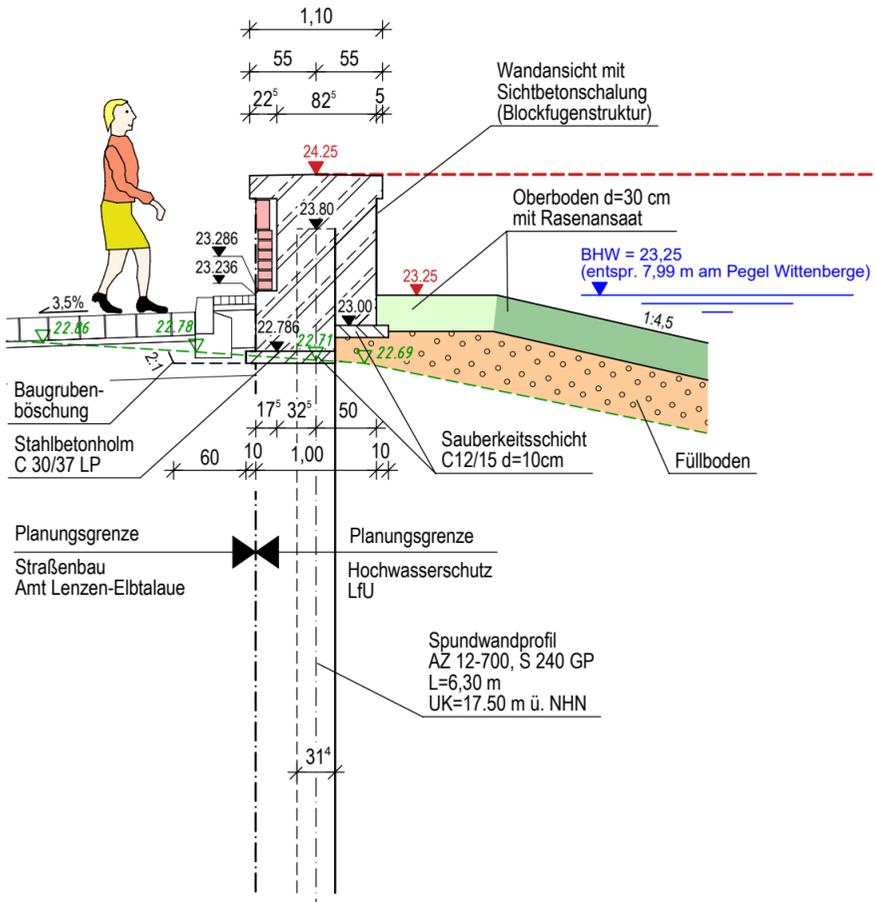

mimaler Abstand Giebelecke/HWS-Wand ca. 6,00m

BH=24,75m ü NHN

24,25m ü NHN

Schart zum Elbvorland BHW = 23,25  
▼(entspr. 7,99 m am Pegel Wittenberge)