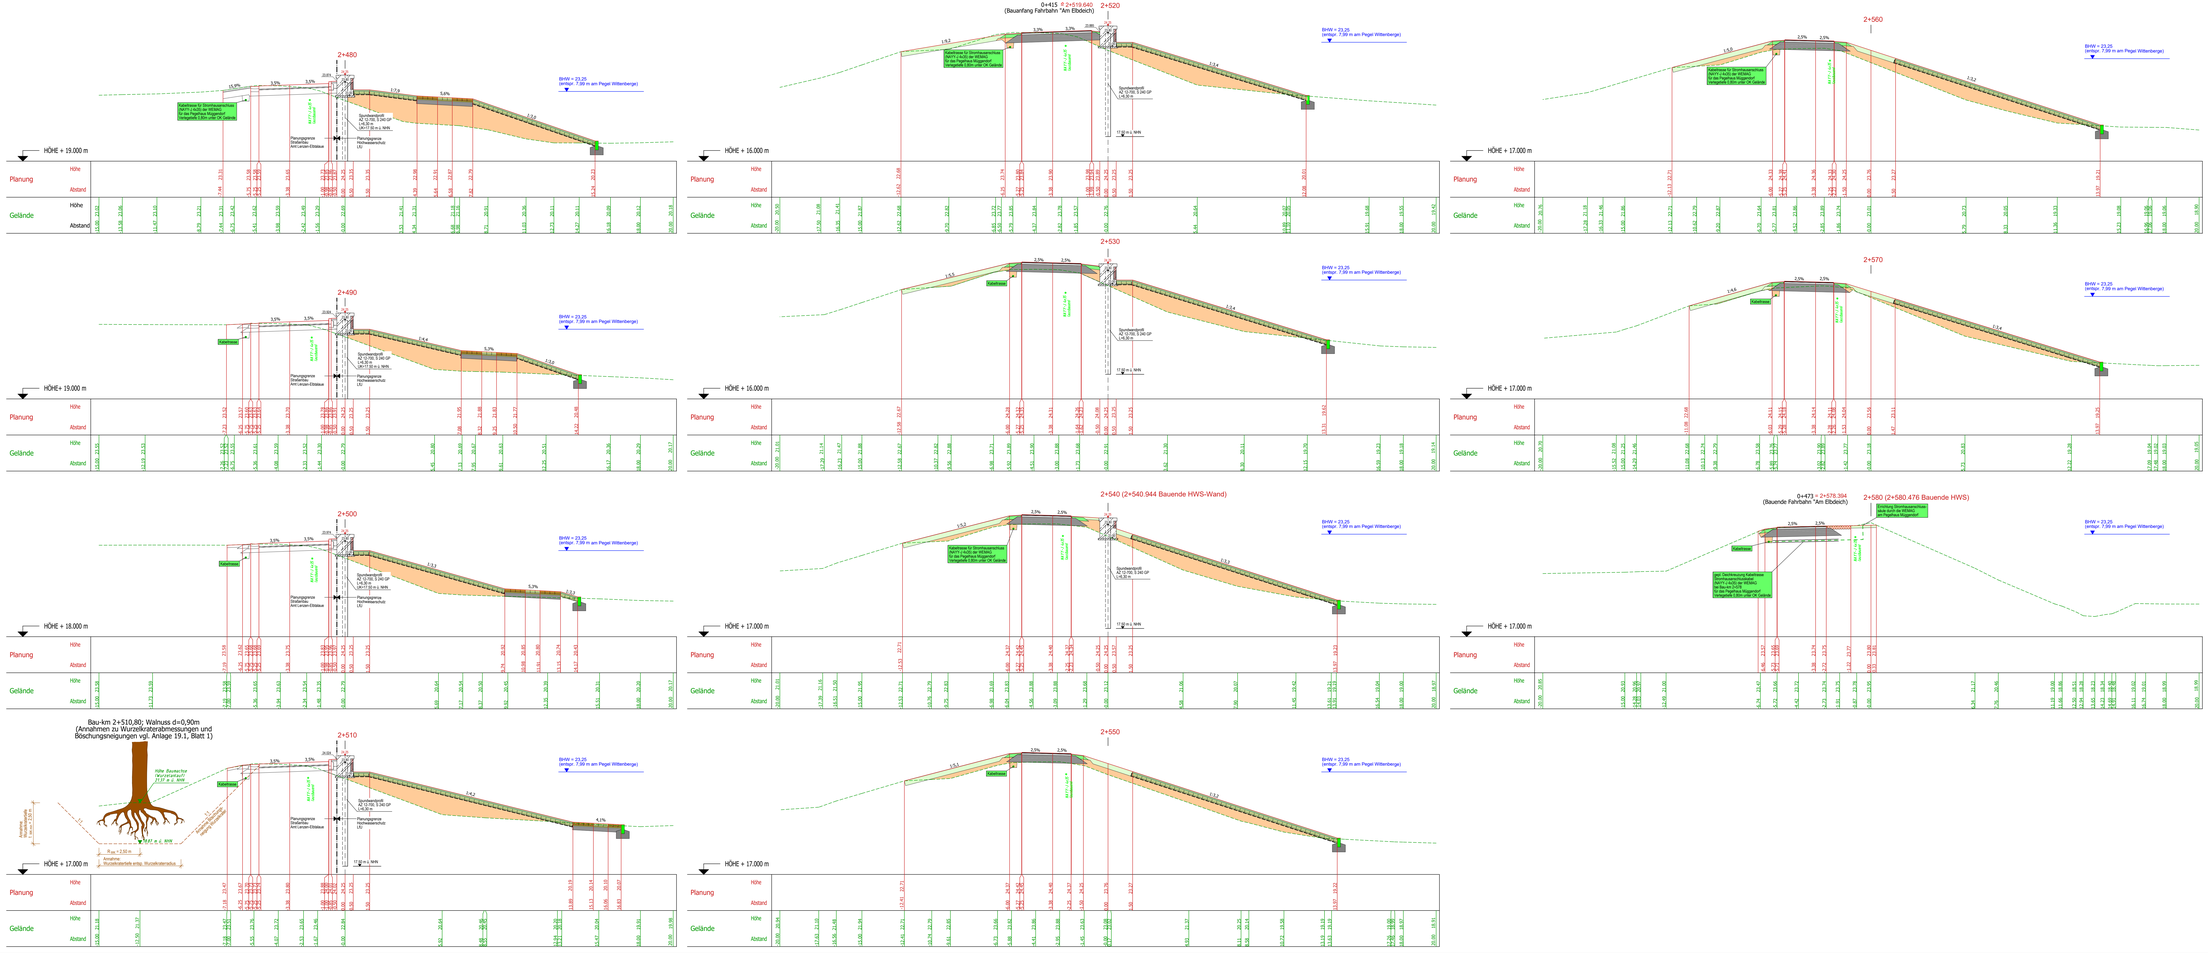


Blatt 1 2 3 4

| Nr. | Art der Änderung | Dat. | bearb. | gez. |
|---|---|---|---|---|
| 1 | redaktionelle Klinkerverblendung | 01.10. | Be | Tsch |
| 2 | | | | |
| 3 | | | | |

| Nr. | Art der Änderung | Dat. | bearb. | gez. |
|---|---|---|---|---|
| 4 | | | | |
| 5 | | | | |
| 6 | | | | |

Planformat: 1570 / 594

| | Datum | Zeichen |
|---|---|---|
| bearbeitet | 28.06.2019 | Be |
| geprüft | 28.06.2019 | Mac |
| gezeichnet | 19.10.2019 | Be |
| gemessen | | |
| gezeichnet | | |
| geprüft | | |

Projektbearbeitung:
INGENIURBÜRO RAUCHENBERGER GmbH
Dorfstrasse 50, D- 15913 Rietzneck, Tel. 03675/897-0
Fax 03675/8978-10, E-Mail: ing@rauchenbergergmbh.de

Proj.-Nr.: 149-TB-24
Plan-Nr.: 9.14
Höhenanschluss: DHHN 92
Koordinatensystem: ETRS89
Proj.-Nr.:

**LfU Brandenburg**
Referat W 21
Hochwasserschutz, Investiver Wasserbau

Anlage: 9.1
Blatt-Nr.: 4D
Reg.-Nr.:

**Hochwasserschutz Ortslage Müggendorf Deich-km 26,690 - 27,231**

| | Name | Datum | Unterschrift |
|---|---|---|---|
| bearbeitet | | | |
| geprüft | | | |

Querprofile
Maßstab: 1 : 100

**Entwurfs- und Genehmigungsplanung**

Aufgestellt:
LfU Brandenburg
Referat W 21
Hochwasserschutz, Investiver Wasserbau
Seeburger Chaussee 2
14476 Potsdam, OT Groß Glienicke