


mobiles HWS-System Schart 1, Draufsicht

Bau-km: 2+137.964 - 2+141.964


M 1: 50

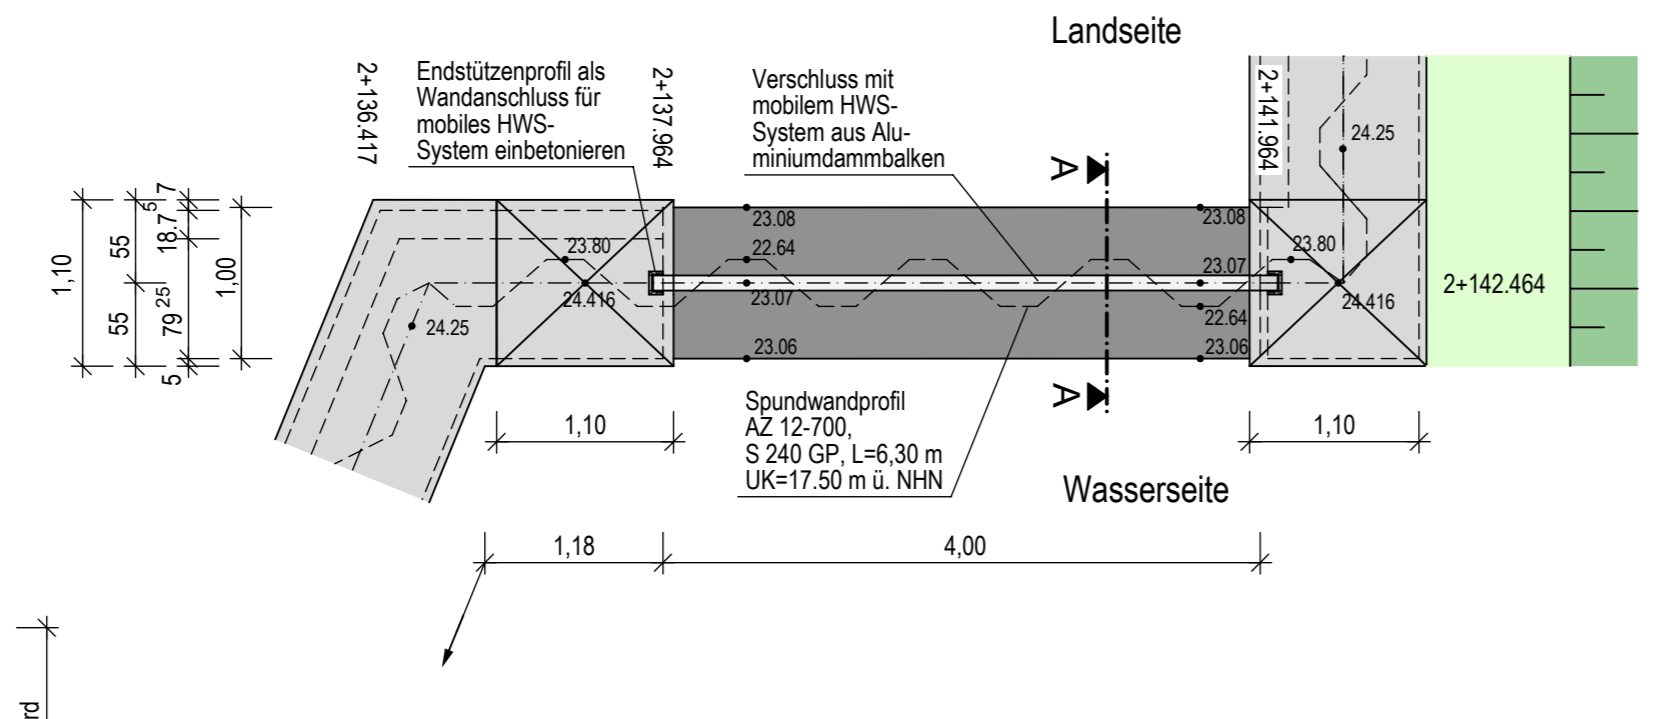

mobiles HWS-System Schart 1, Ansicht Wasserseite

Bau-km: 2+137.964 - 2+141.964


M 1: 50

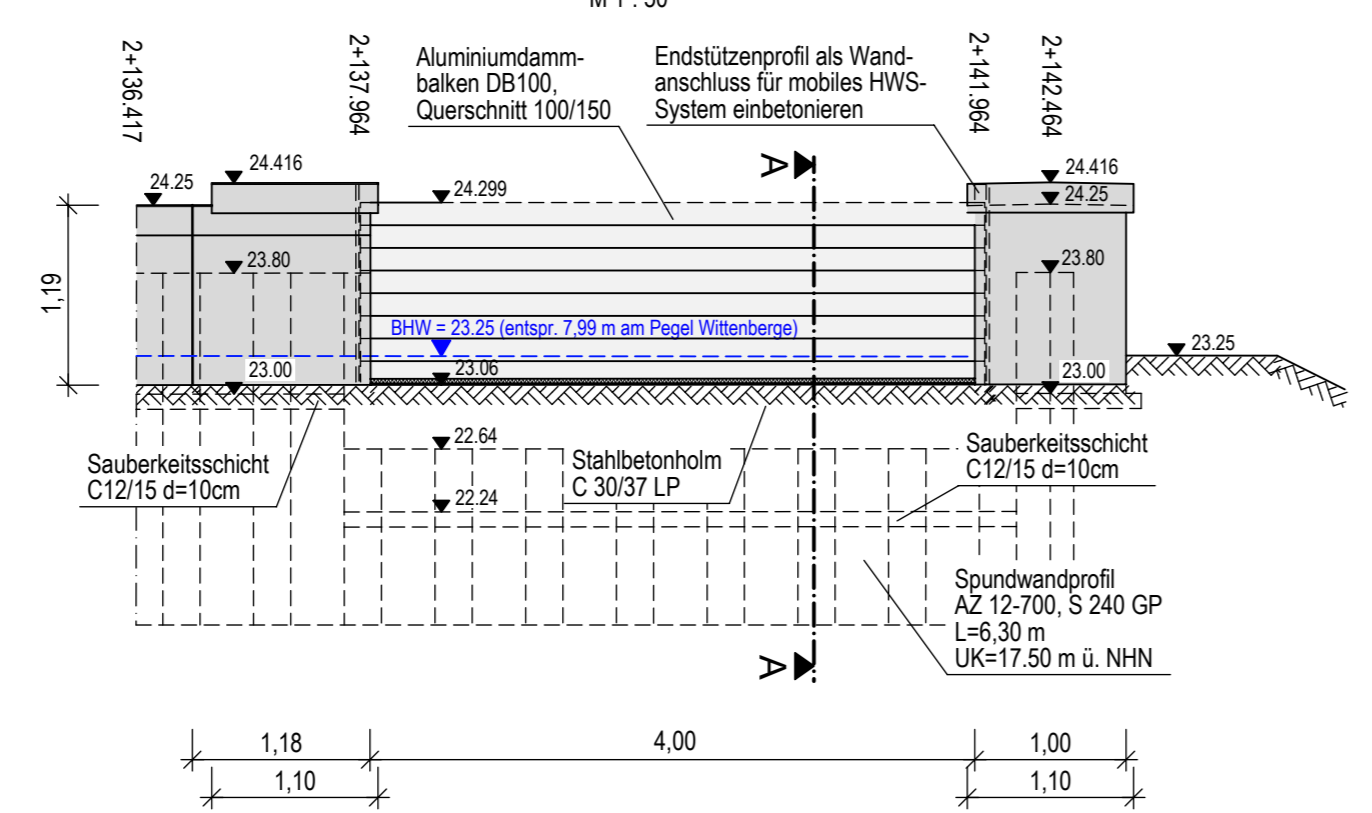

Schnitt A-A durch mobiles HWS-System

Darstellung: Bau-km: 2+140


M 1: 25

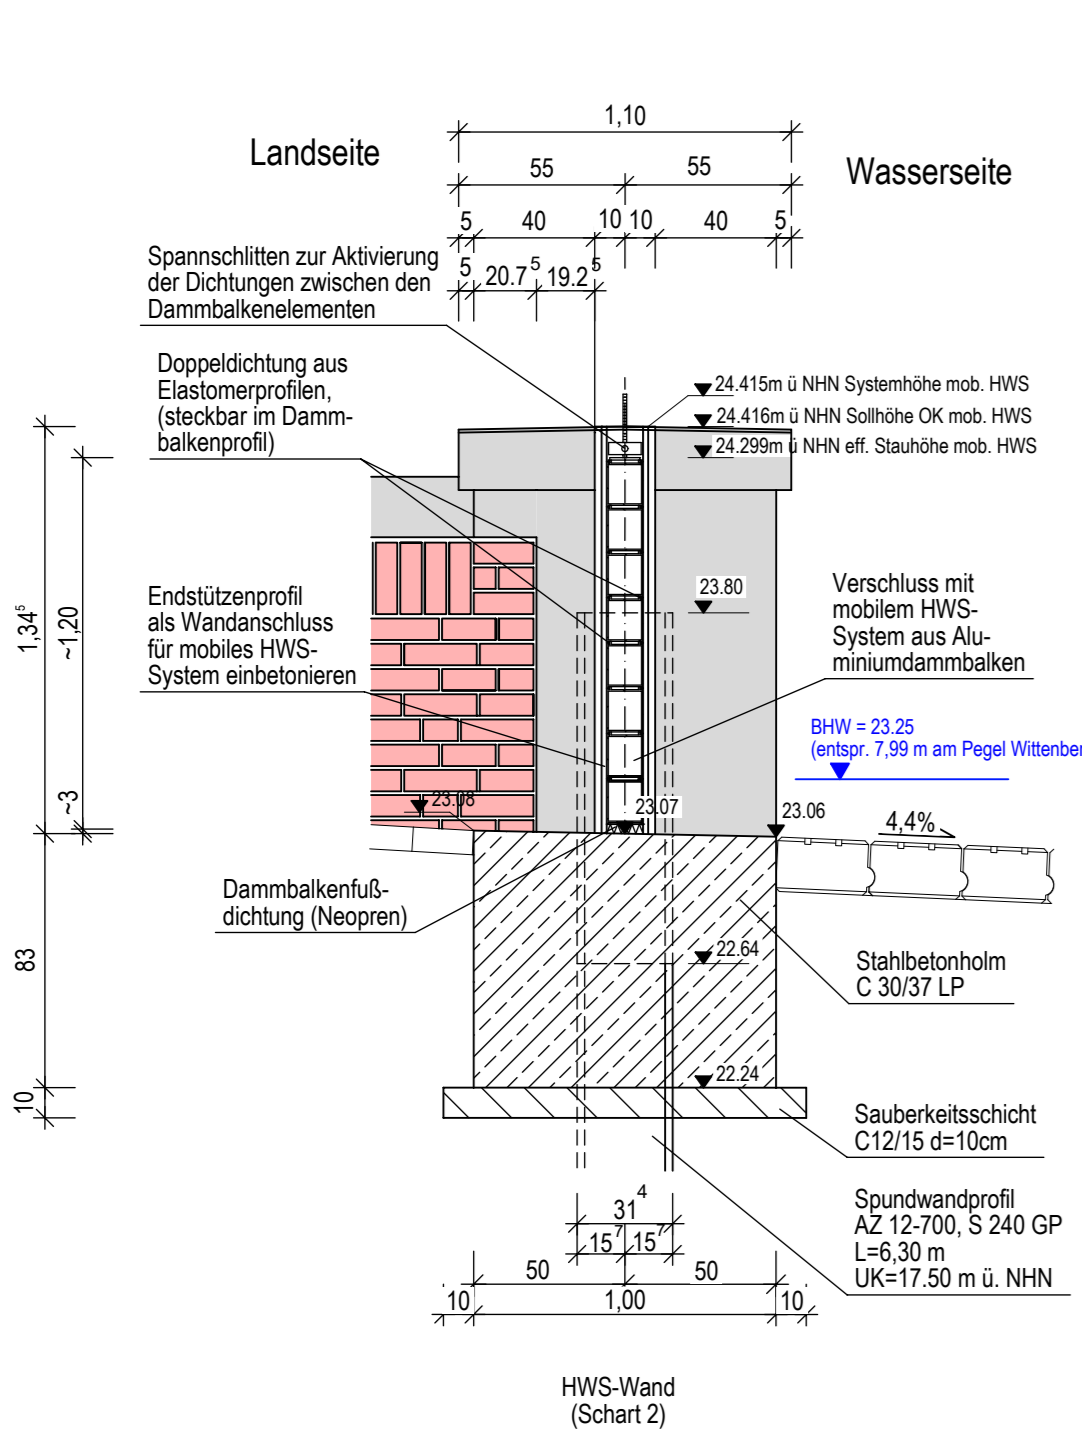

Schnitt A-A durch mobiles HWS-System

Darstellung: Bau-km: 2+215


M 1: 25

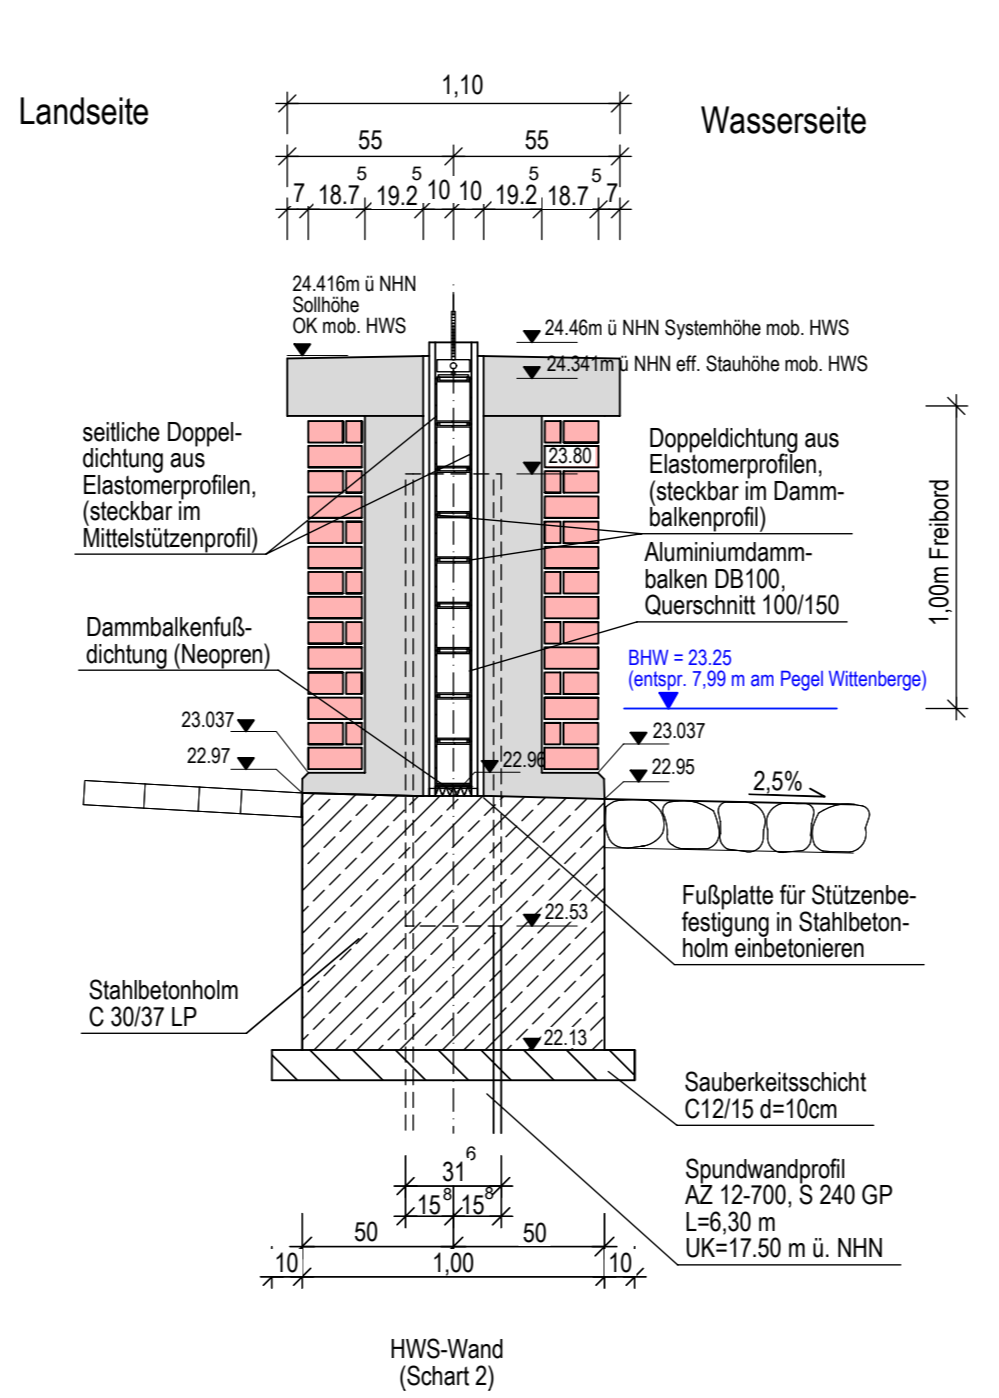

mobiles HWS-System Schart 2, Draufsicht

Bau-km: 2+210.623 - 2+218.136


M 1: 50

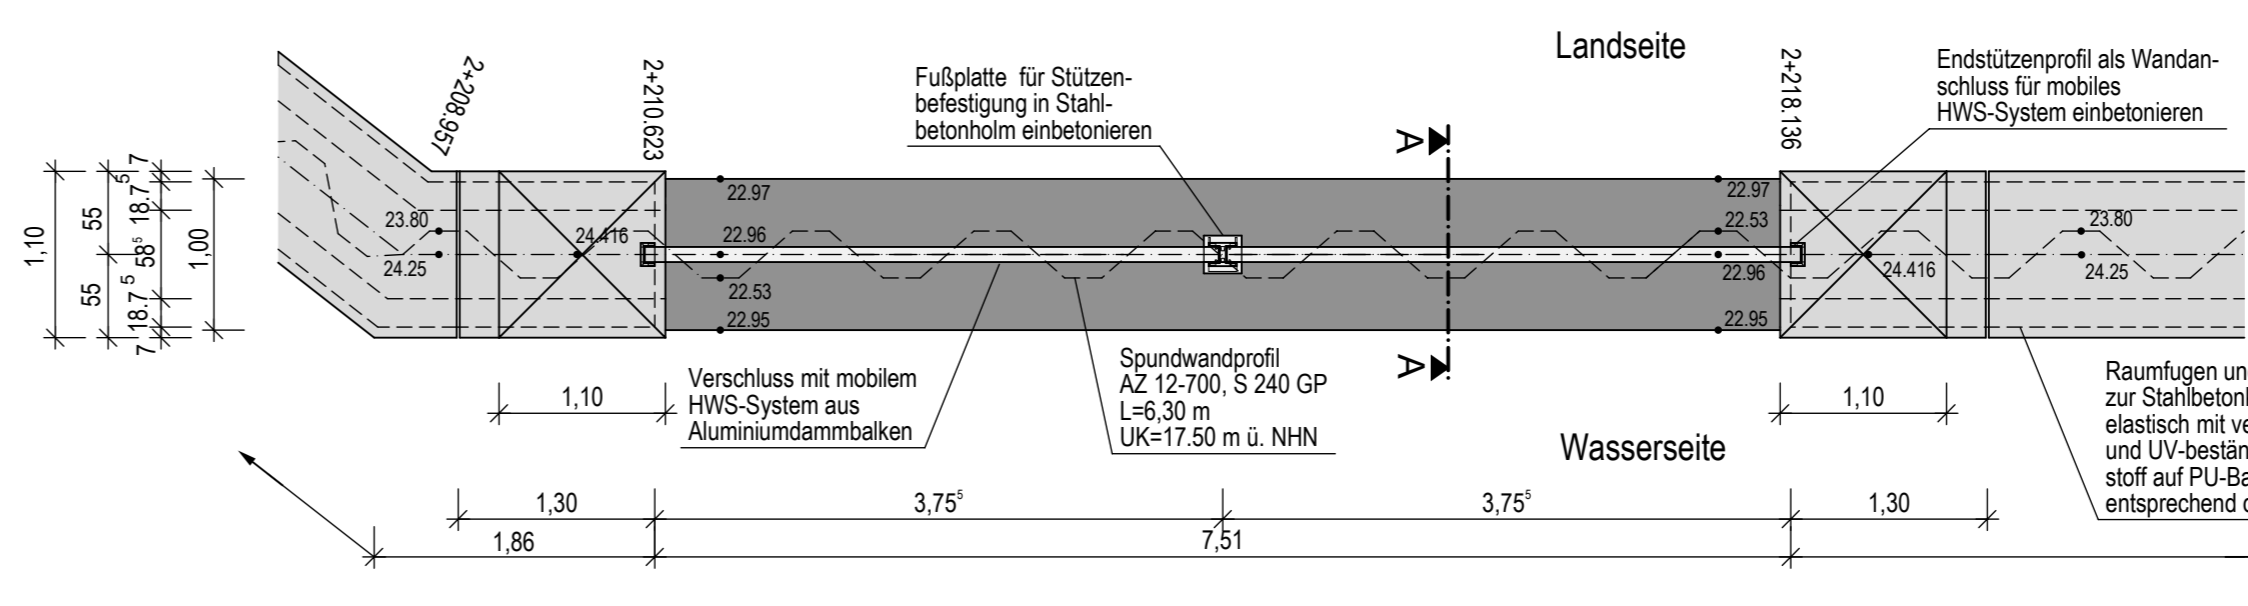

mobiles HWS-System Schart 2, Ansicht Wasserseite

Bau-km: 2+210.623 - 2+218.136


M 1: 50

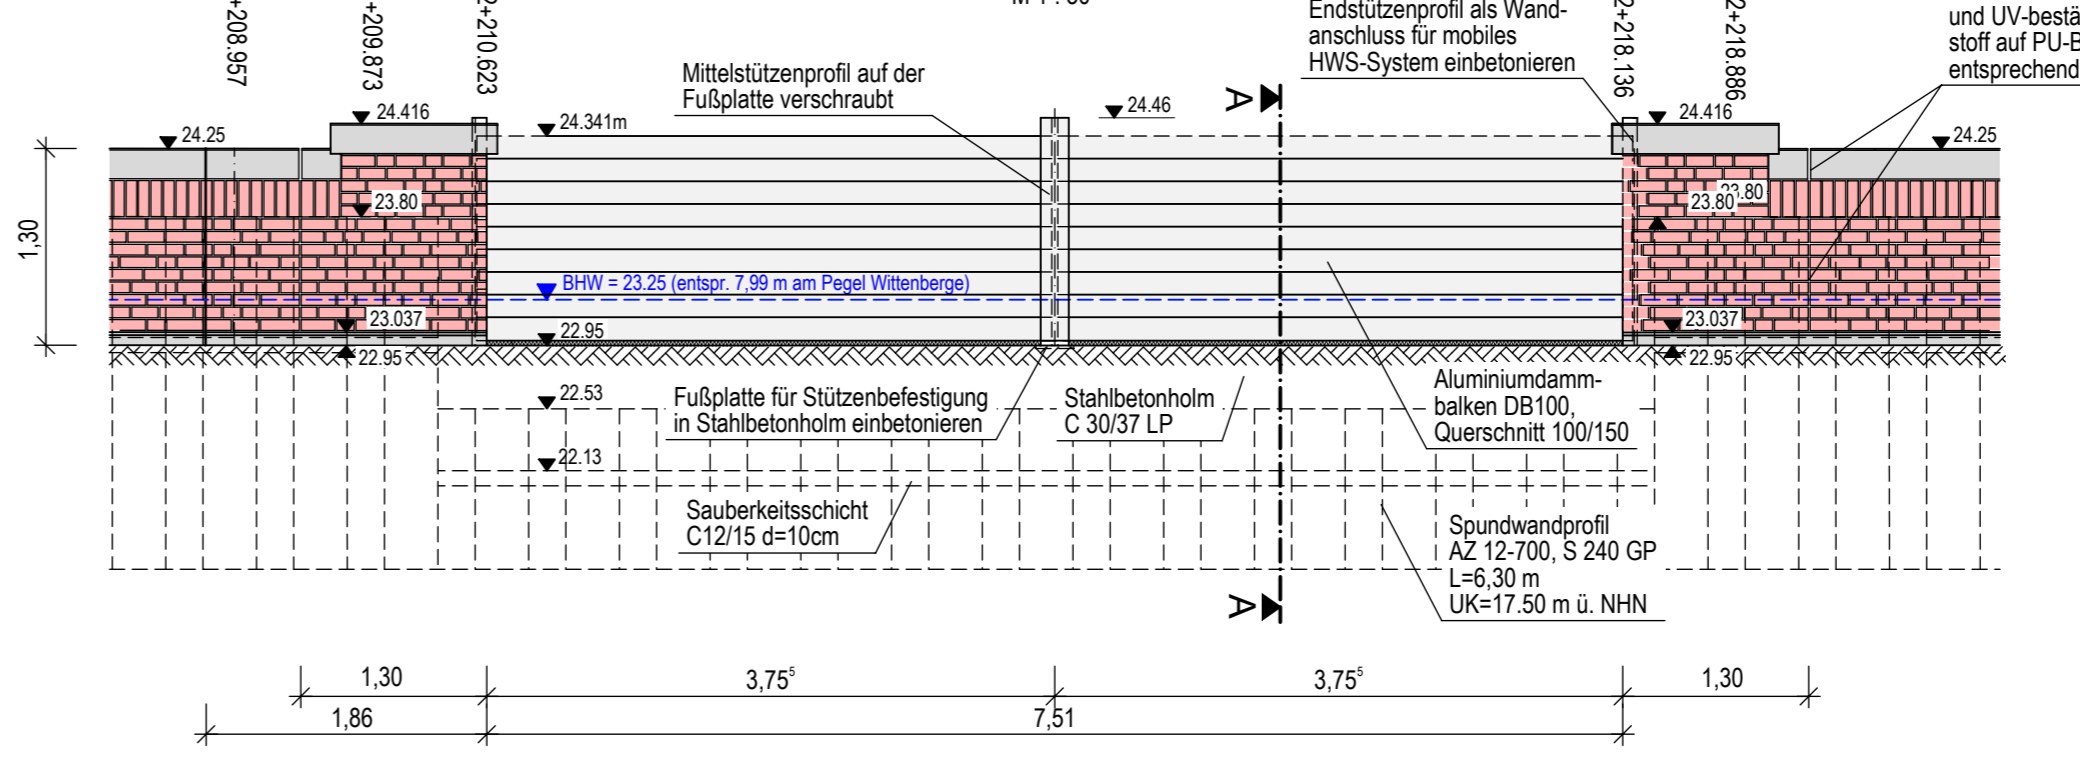

mobiles HWS-System Schart 3, Draufsicht

Bau-km: 2+339.344 - 2+340.344


M 1: 50

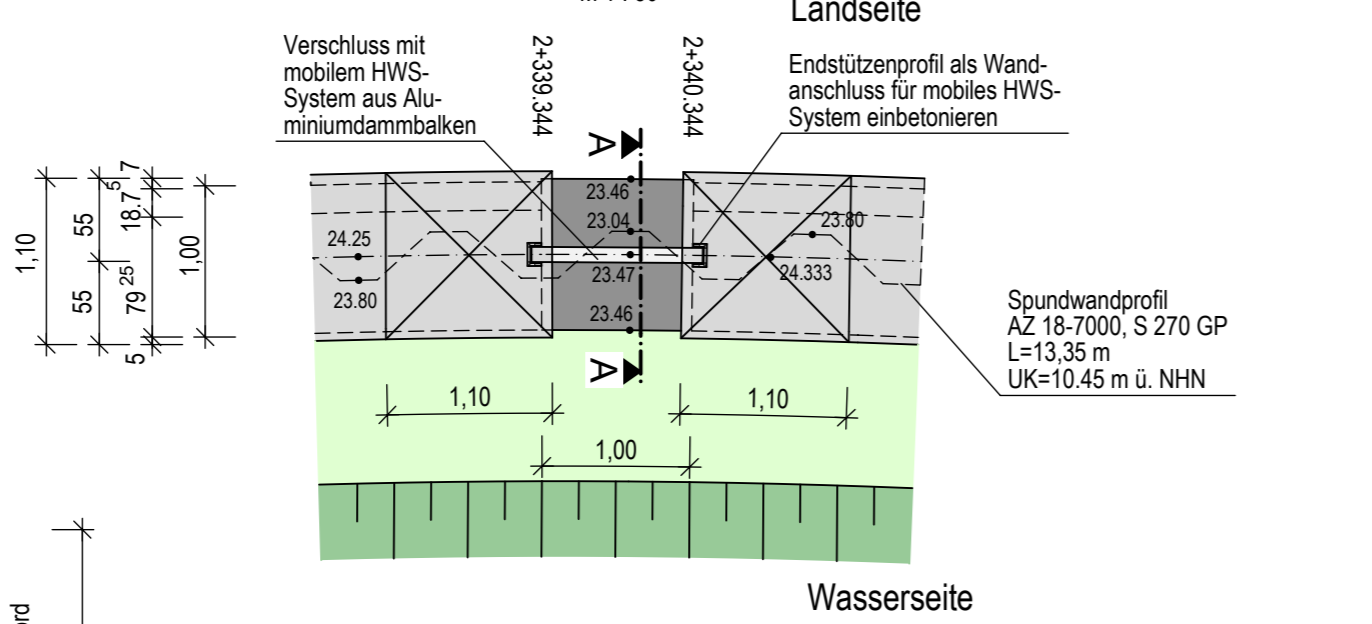

mobiles HWS-System Schart 3, Ansicht Wasserseite

Bau-km: 2+339.344 - 2+340.344


M 1: 50

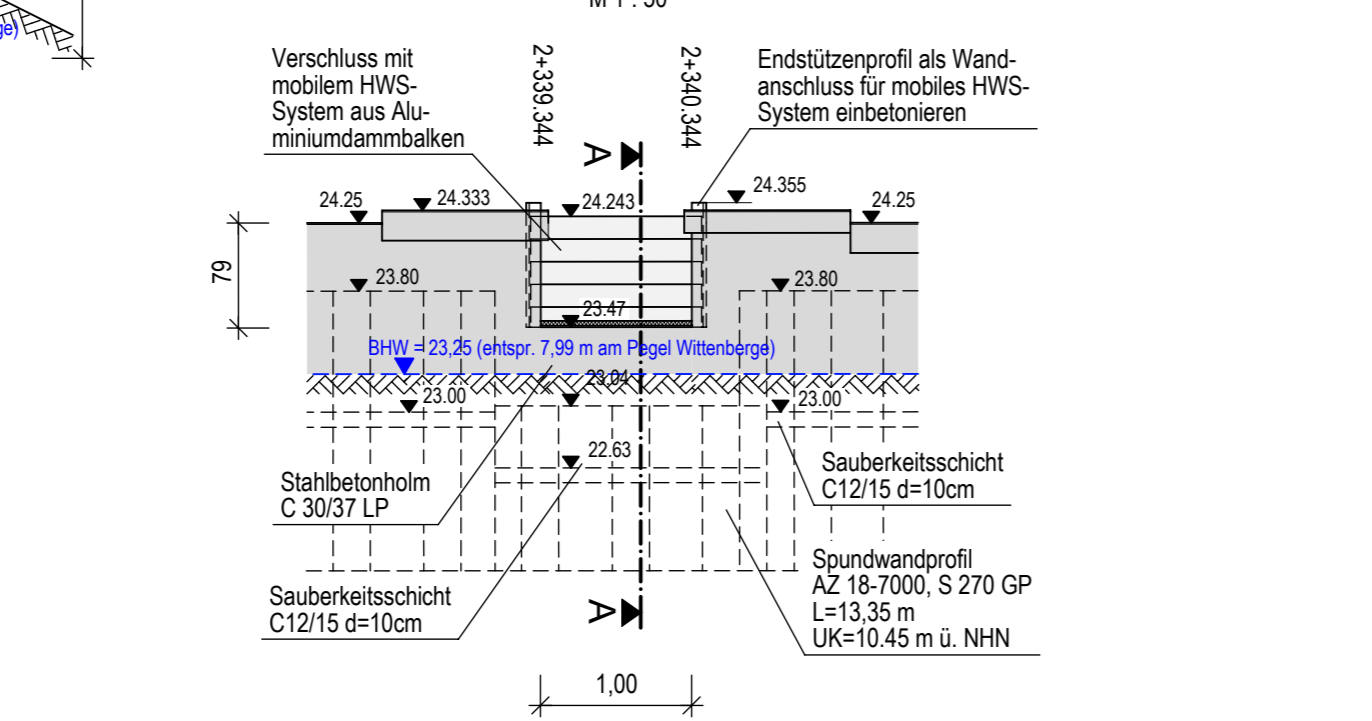

Schnitt A-A durch mobiles HWS-System

Darstellung: Bau-km: 2+340


M 1: 25

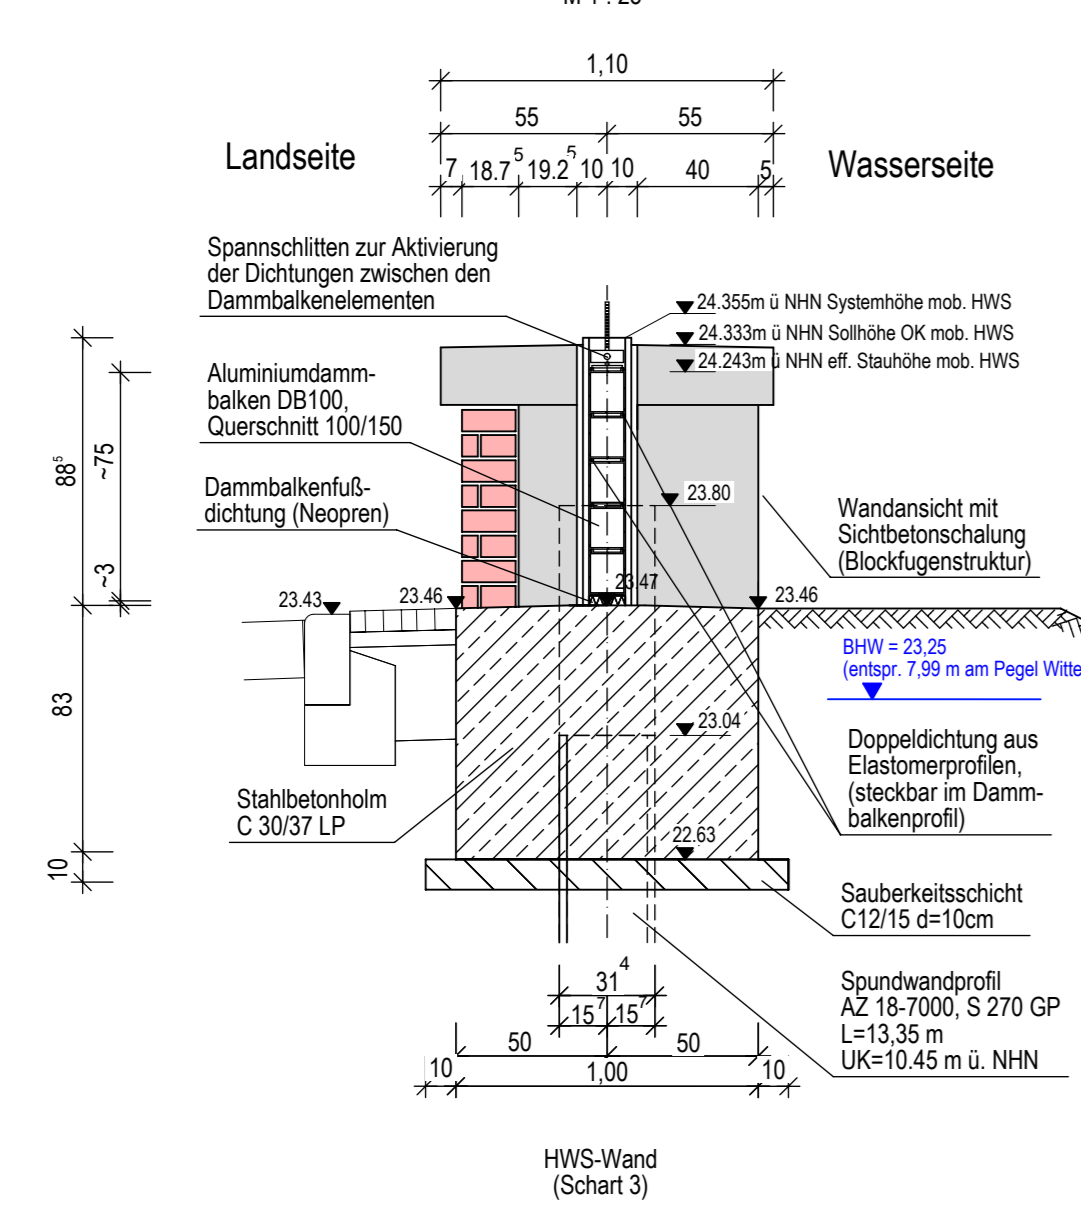

Schnitt A-A durch mobiles HWS-System

Darstellung: Bau-km: 2+340


M 1: 25

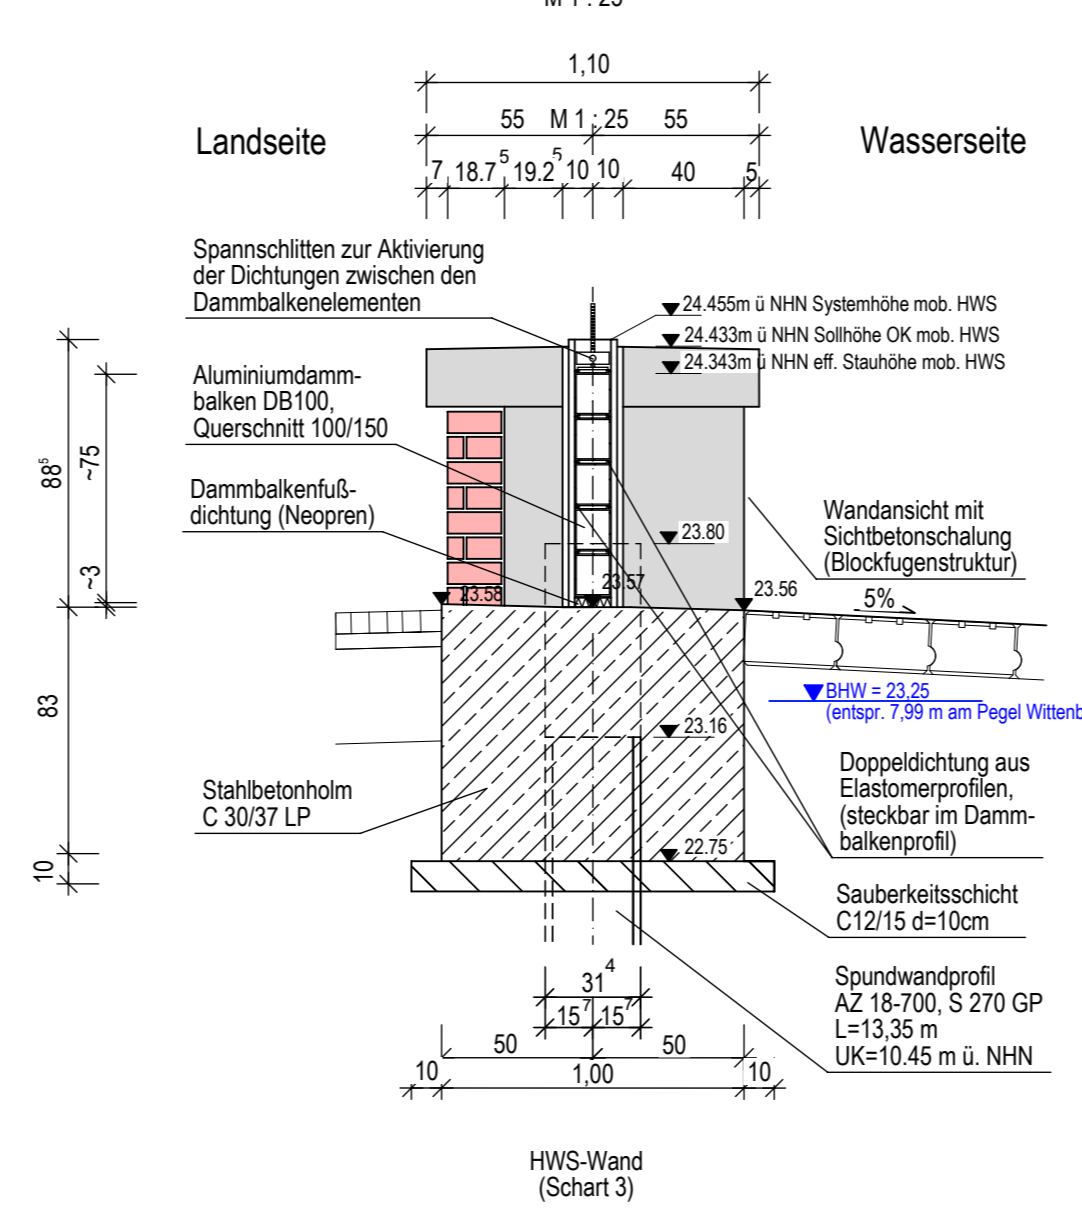

mobiles HWS-System Schart 4, Draufsicht

Bau-km: 2+339.344 - 2+340.344


M 1: 50

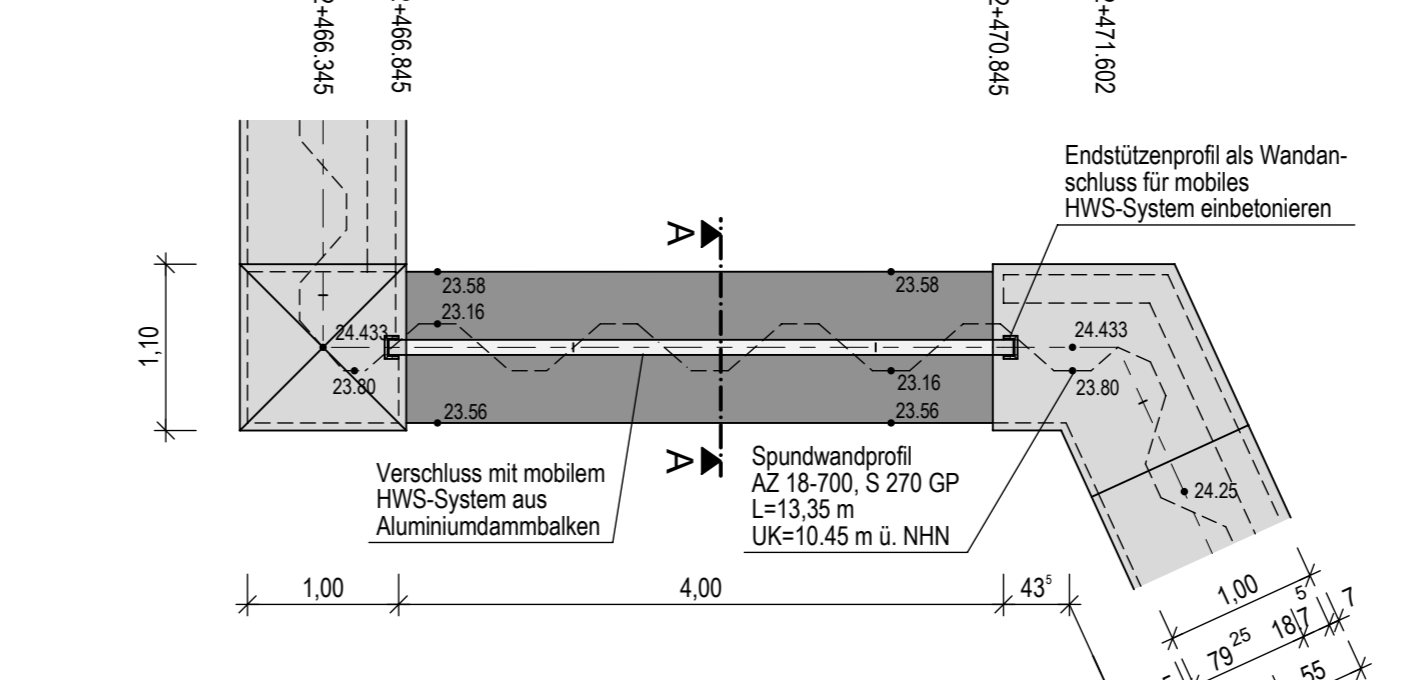

mobiles HWS-System Schart 4, Ansicht Wasserseite

Bau-km: 2+339.344 - 2+340.344

M 1: 50

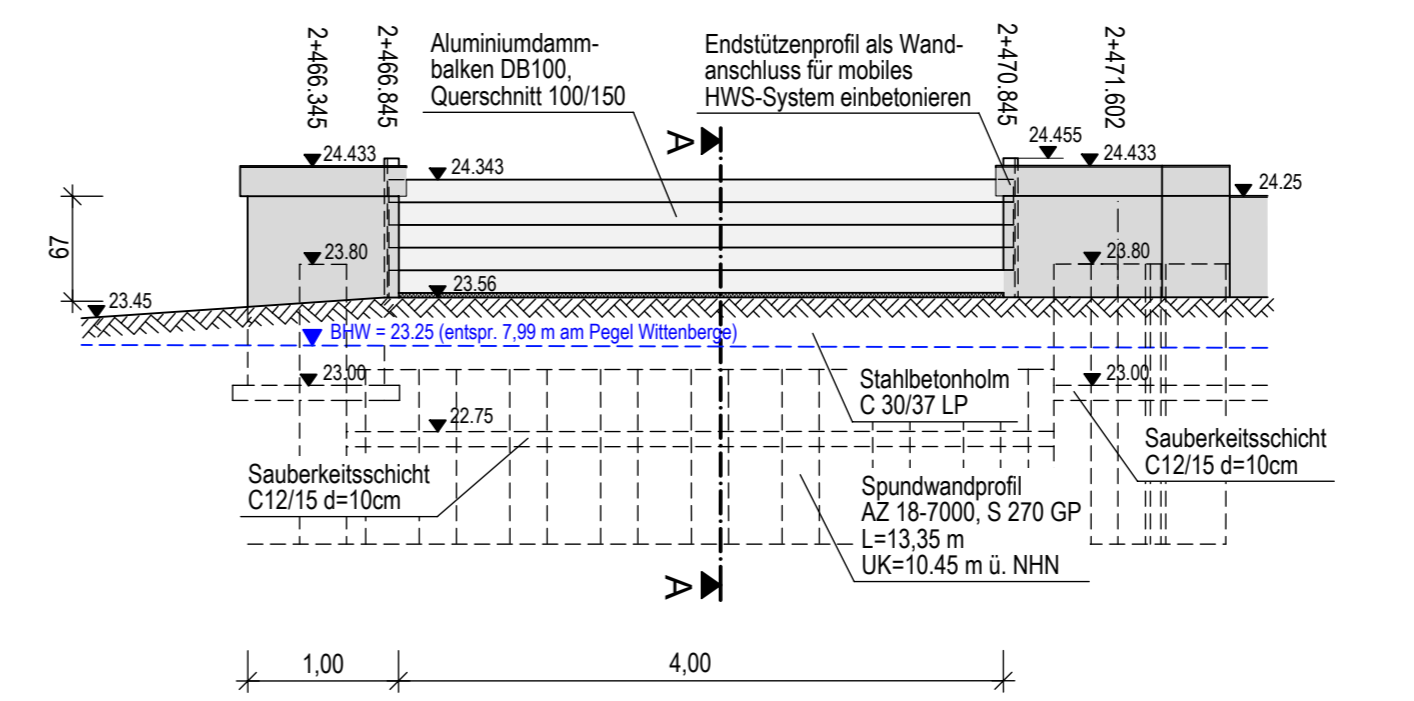

Blatt				1					
Nr.	Art der Änderung	Dat.	bearb.	gez.	Nr.	Art der Änderung	Dat.	bearb.	gez.
1					4				
2					5				
3					6				

Projektbearbeitung		Proj.-Nr.: 149-TB-24	bearbeitet	28.06.2019	Be
INGENIEURBÜRO RAUCHENBERGER GmbH		Plan-Nr.: 9/2/1	gezeichnet	28.06.2019	Bo/Mei
Parlberger Str. 34, 15322 Wittberg, Tel. 0387/92019-11		Höhenanschluss: DHHN 92	geprüft	18.10.2019	Be
Fax. 0387/92019-16, E-Mail: info@rauchenberger.de		Koordinatensystem: ETRS89	gezeichnet		
		Proj.-Nr.:	geprüft		

Lfu Brandenburg

Referat W 21
Hochwasserschutz,
Investiver Wasserbau

Anlage: 9.2
Blatt-Nr.: 1
Reg.-Nr.:

Name	Datum	Unterschrift
bearbeitet		
geprüft		

Hochwasserschutz Ortslage Müggendorf Deich-km 26,690 - 27,231

Mobiles HWS Schart 1 - 4
Maßstab: 1 : 50, 1 : 25

Entwurfs- und Genehmigungsplanung

Aufgestellt: Lfu Brandenburg
Referat W 21
Hochwasserschutz, Investiver Wasserbau
Seeburger Chaussee 2
14476 Potsdam, OT Groß Glienicke