


— Achse (Straße/Gewässer)	— Hecke
— Stromleitung	○ Baumstumpf (StammØ)
● Mast	● Einzelbaum (Laubbaum mit Krone)
— Rohr	— Fläche mit Einzelbäumen
— Zaun	— Wald
△ Anstiepfahl	— +15,00 Geländepunkt mit Höhe
⊙ Laterne	— Strauch / Busch
⊙ Wasserarmatur (Schieber)	— Gebäude (offen / geschlossen)
† Verkehrschild	— Straße
— Kronenlinie von Baumreihen	— Straße beschädigt

**Gemarkung Müggendorf  
Flur 2**

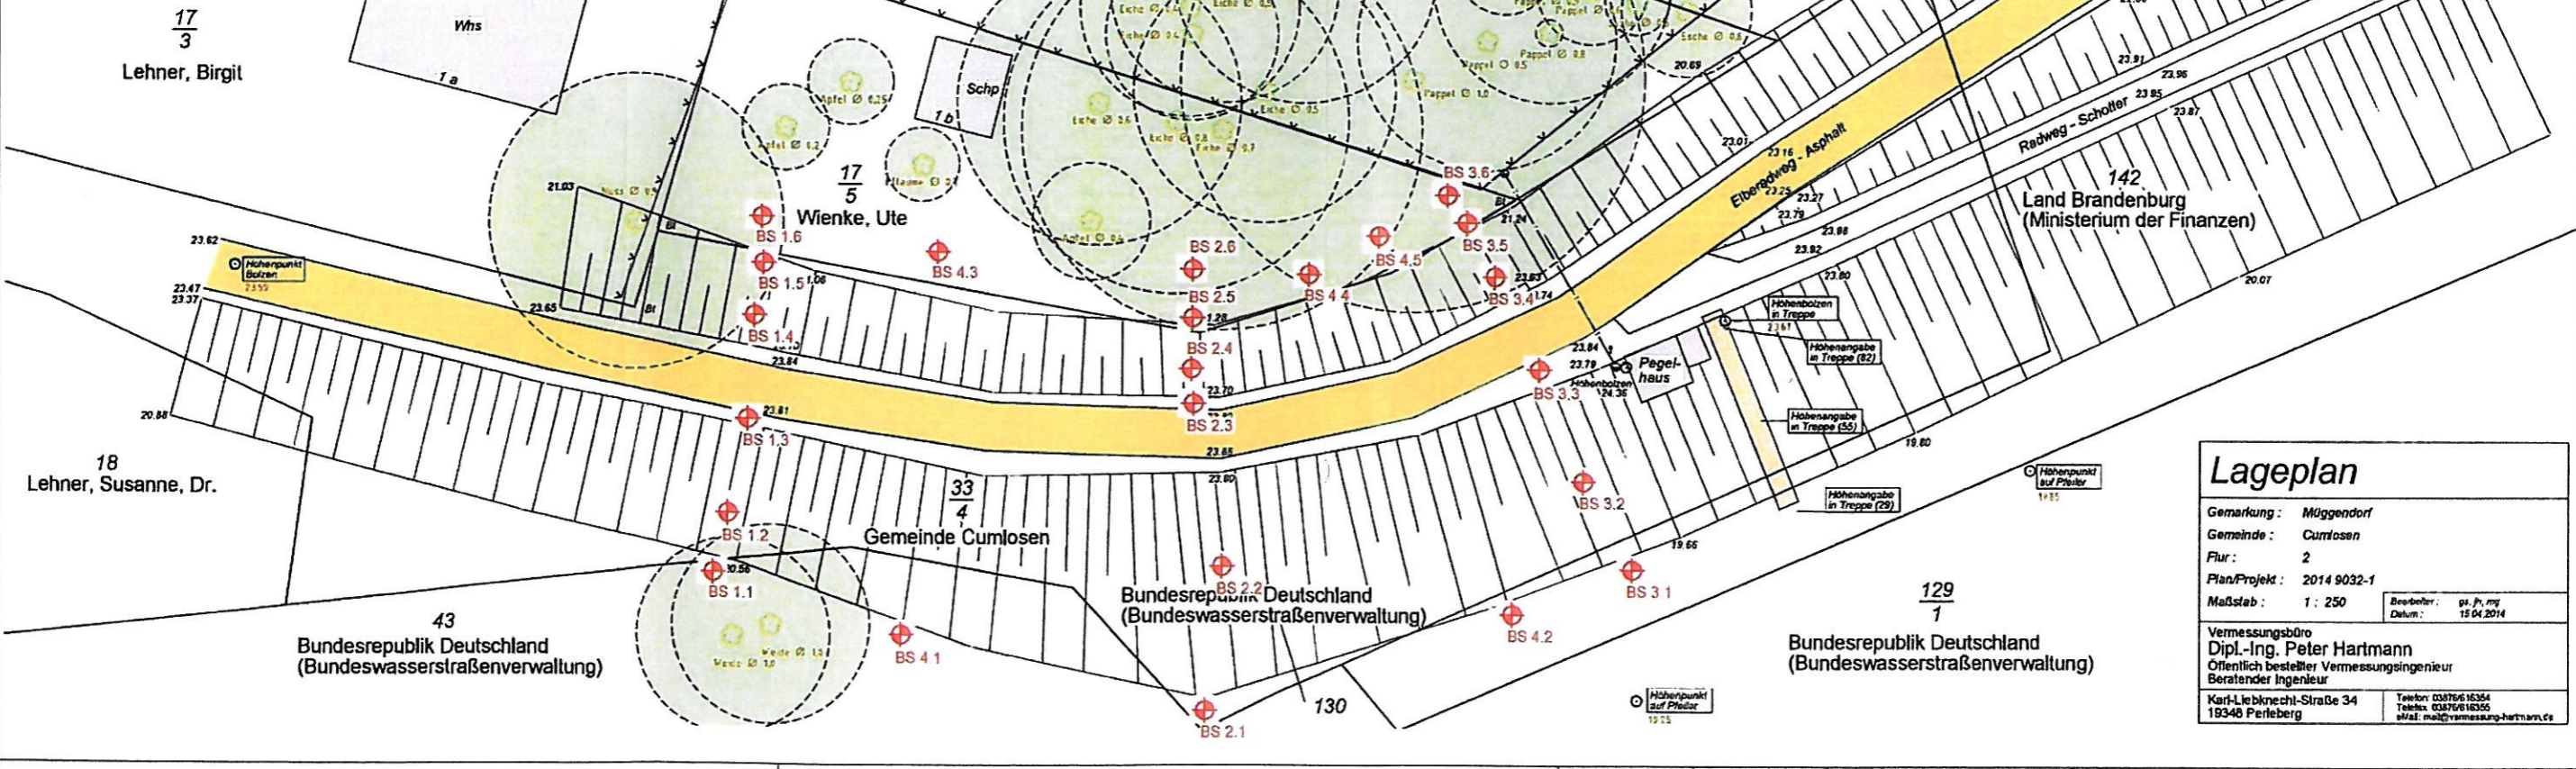

<b>Lageplan</b>	
Gemarkung:	Müggendorf
Gemeinde:	Cumlosen
Flur:	2
Plan/Projekt:	2014 9032-1
Maßstab:	1 : 250
Beauftragter:	gs, jr, mg
Datum:	15.04.2014
Vermessungsbüro Dipl.-Ing. Peter Hartmann Öffentlich bestellter Vermessungsingenieur Beratender Ingenieur	
Karl-Liebknecht-Straße 34 10348 Perleberg	Telefon: 038766 16354 Telefax: 038766 16355 E-Mail: mail@vermessung-hartmann.de