



NN+m

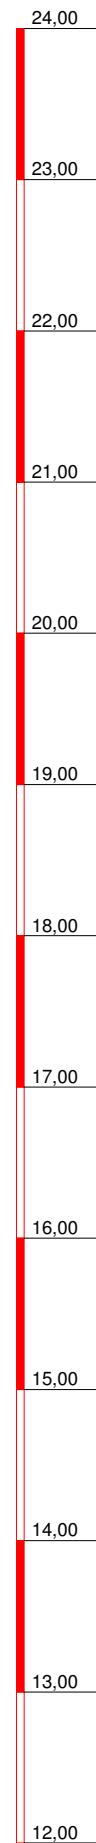


BS 1.1

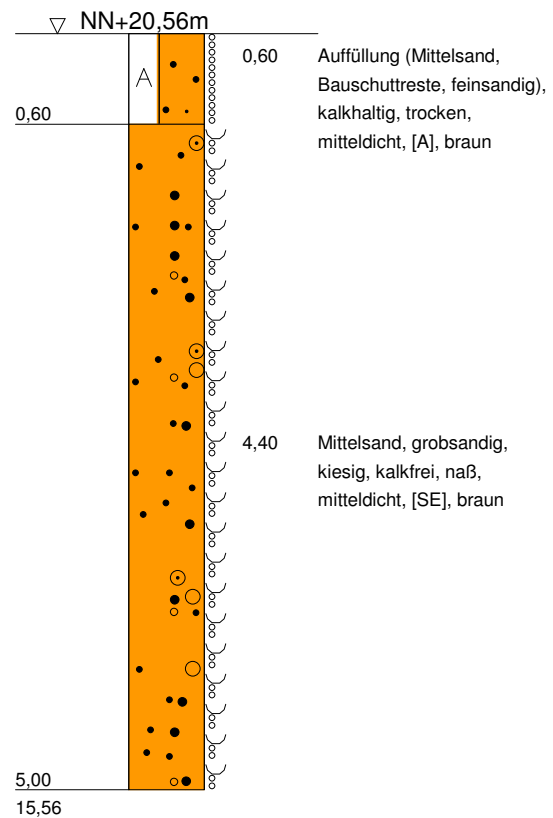


rechter Elbdeich OL Müggendorf

DPL 1.1

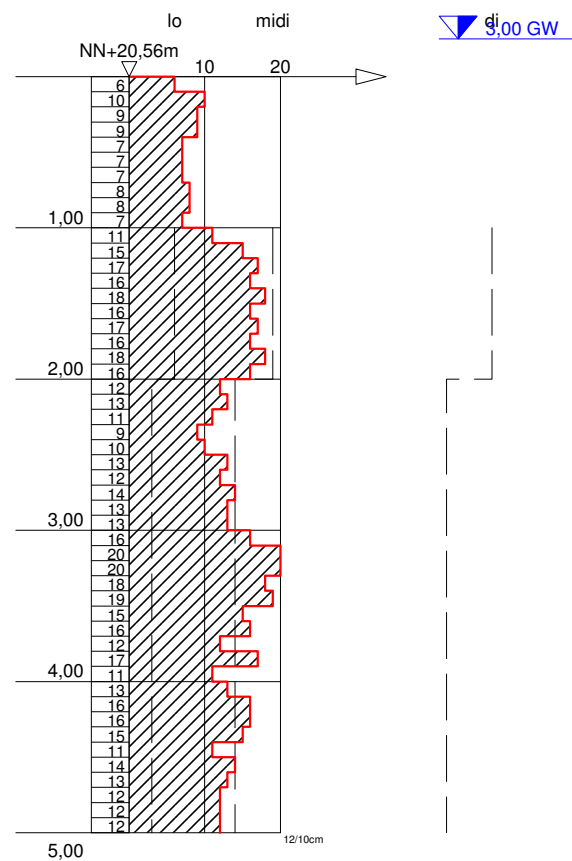


rechter Elbdeich OL Müggendorf

BS1.2

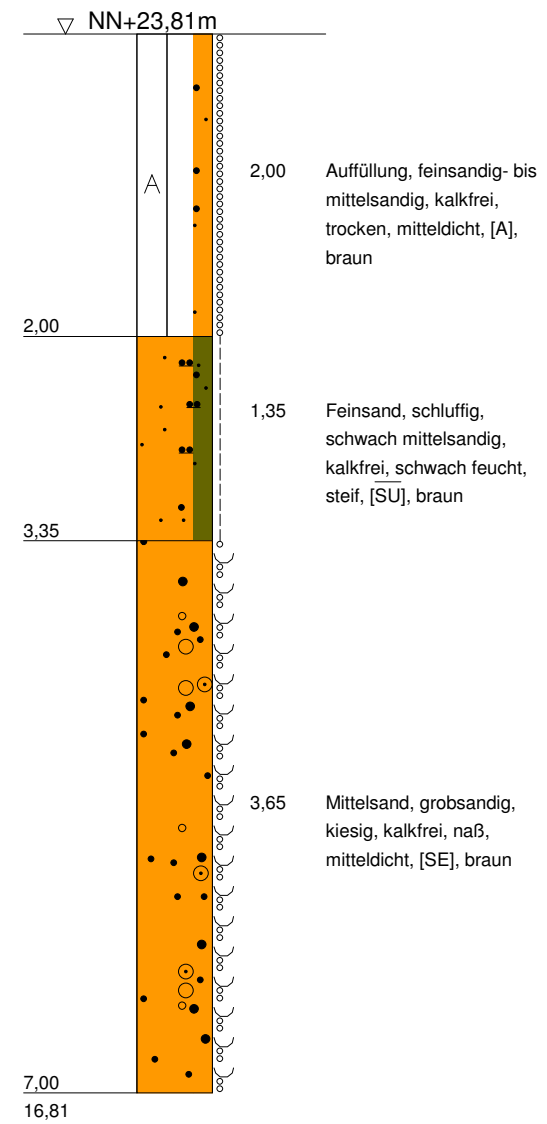


rechter Elbdeich OL Müggendorf

DPL 1.2

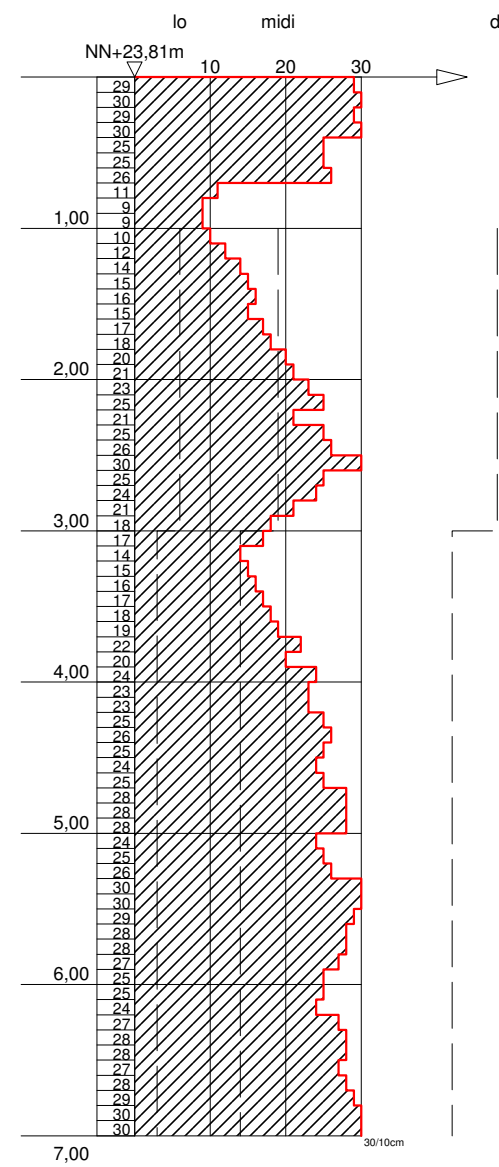


rechter Elbdeich OL Müggendorf

BS 1.3

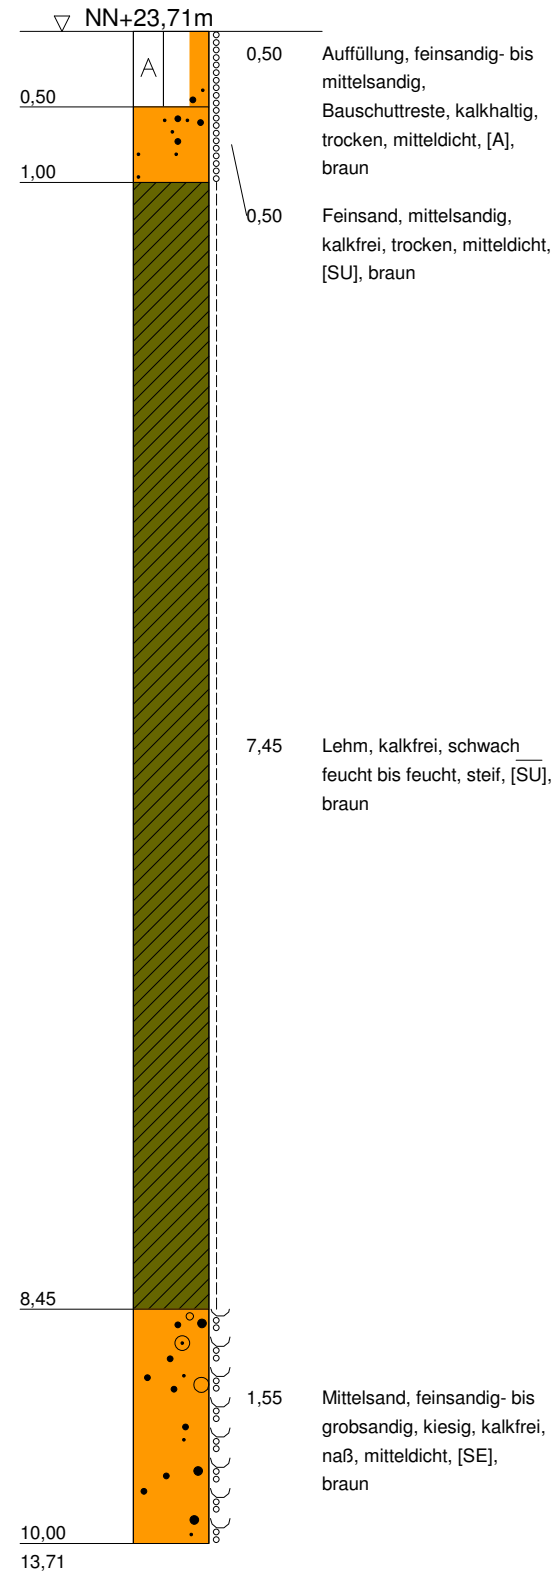

rechter Elbdeich OL Müggendorf

DPL 1.3

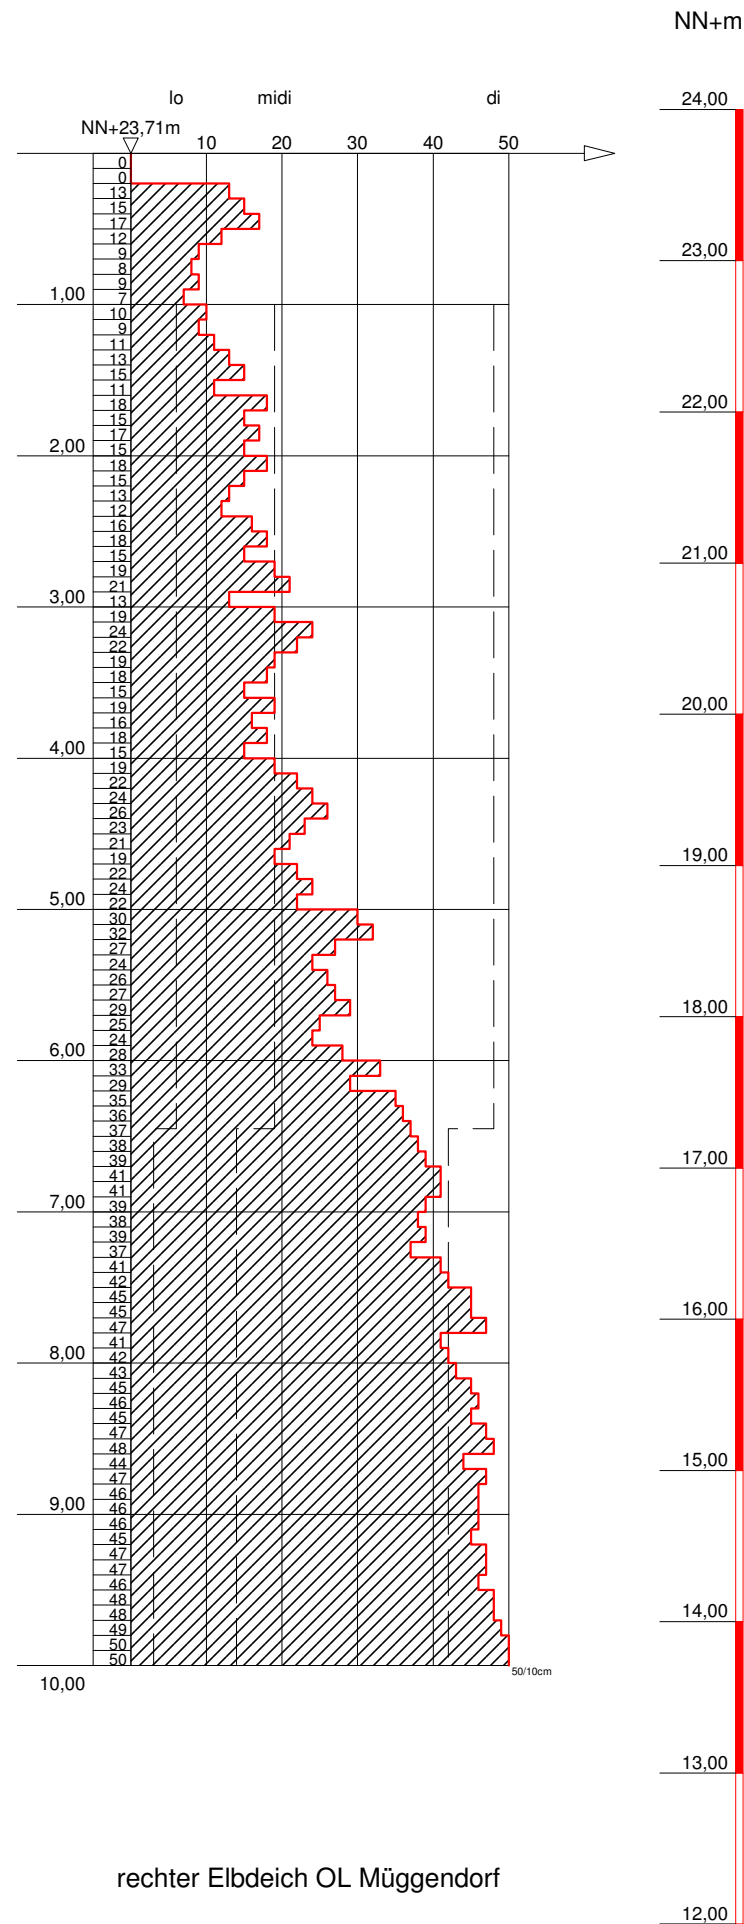

rechter Elbdeich OL Müggendorf

Bauvorhaben:
 rechter Elbdeich
 OL Müggendorf

Planbezeichnung:

Plan-Nr:	Maßstab: 1 : 50	
GLI Gesellschaft für Labor- und Ingenieurdienstleistungen Prignitz mbH Zur Karthane 8 19322 Wittenberge Tel.: 03877/9258-0 Fax: 03877/9258-18	Bearbeiter:	Datum:
	Geändert:	
	Gesehen:	
	Projekt-Nr:	