



NN+m

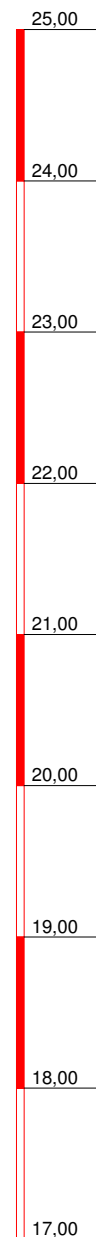


### BS 1.4

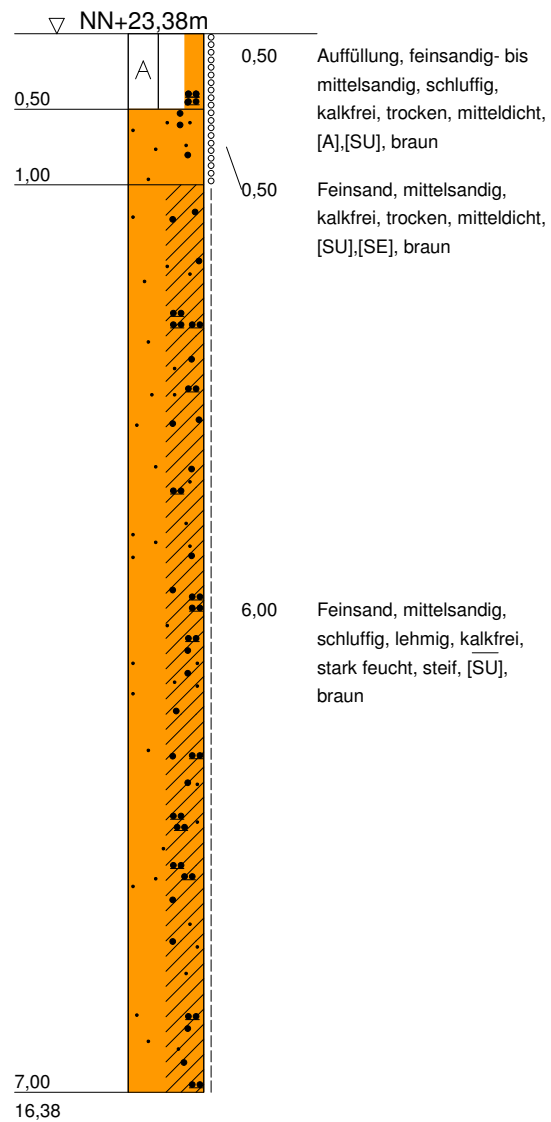


rechter Elbdeich OL Müggendorf

### DPL 1.4

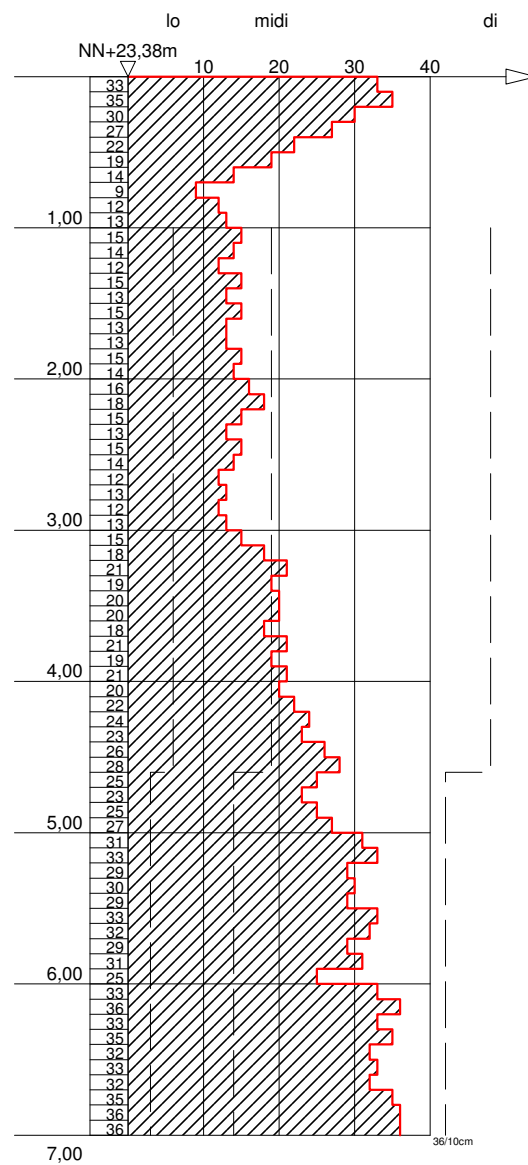


rechter Elbdeich OL Müggendorf

### BS 1.5

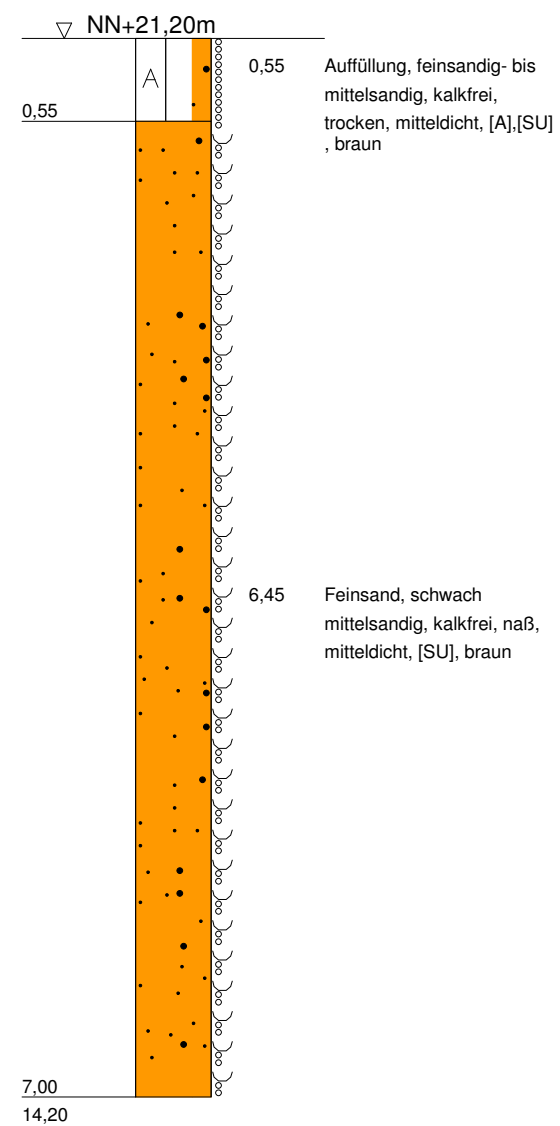


rechter Elbdeich OL Müggendorf

### DPL 1.5

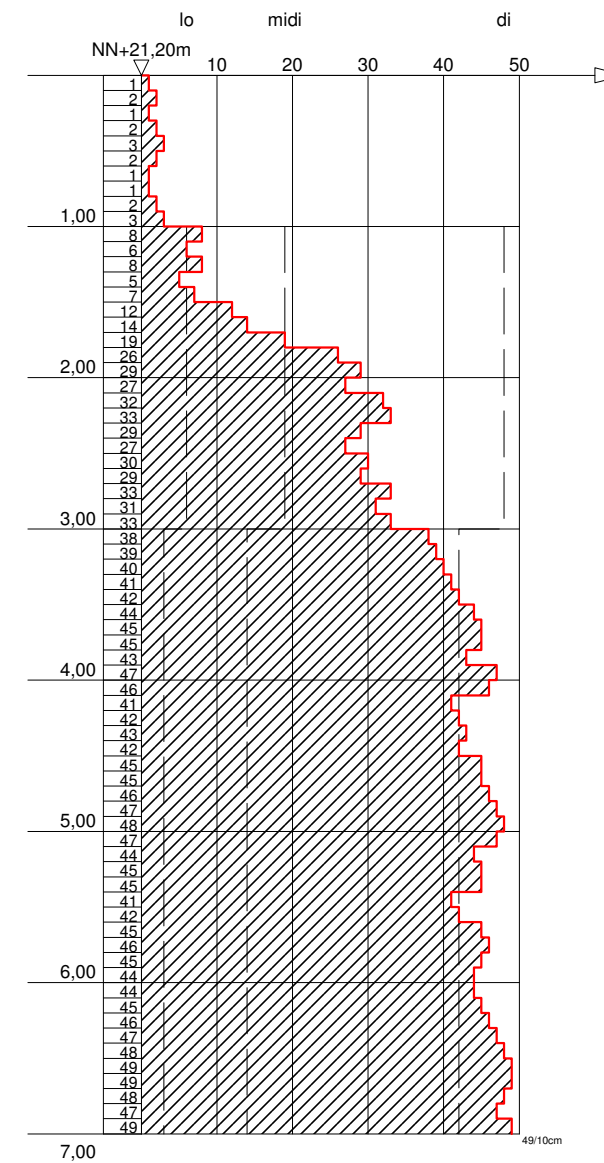


rechter Elbdeich OL Müggendorf

**BS 1.6**

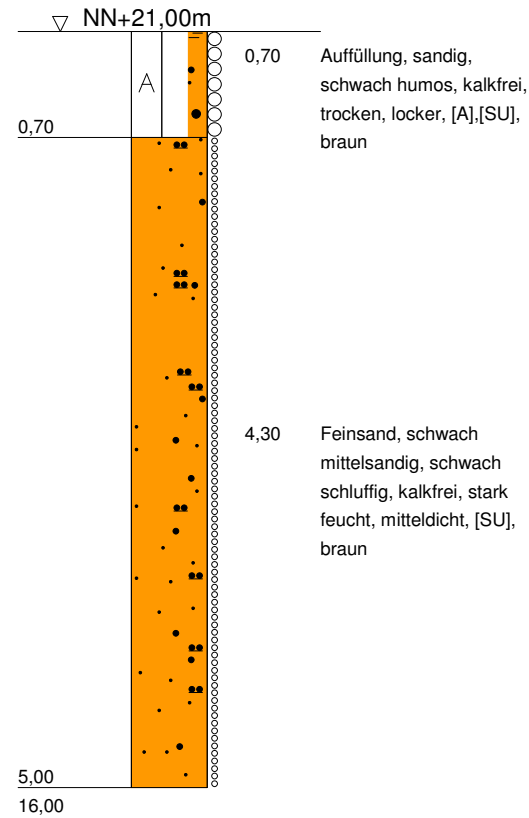

rechter Elbdeich OL Müggendorf

**DPI 1.6**

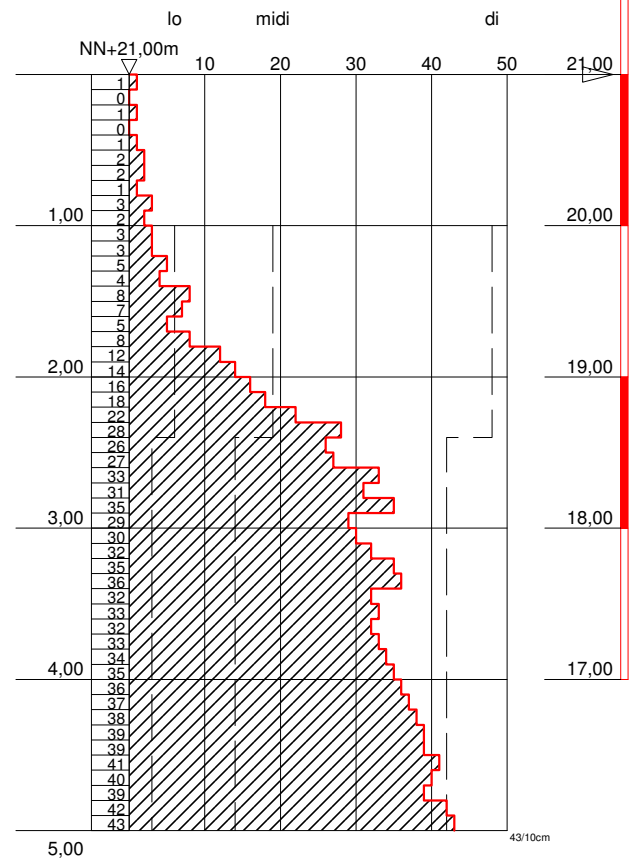

rechter Elbdeich OL Müggendorf

**Bauvorhaben:**  
**rechter Elbdeich**  
**OL Müggendorf**

**Planbezeichnung:**

|  |                                |
|--|--------------------------------|
| Plan-Nr:   | Maßstab: 1 : 50                |
| GLI Gesellschaft für Labor- und<br>Ingenieurdienstleistungen Prignitz mbH<br><br>Zur Karthane 8<br>19322 Wittenberge<br>Tel.: 03877/9258-0<br>Fax: 03877/9258-18 | Bearbeiter: _____ Datum: _____ |
|  | Geändert: _____                |
|  | Gesehen: _____                 |
|  | Projekt-Nr: _____              |