
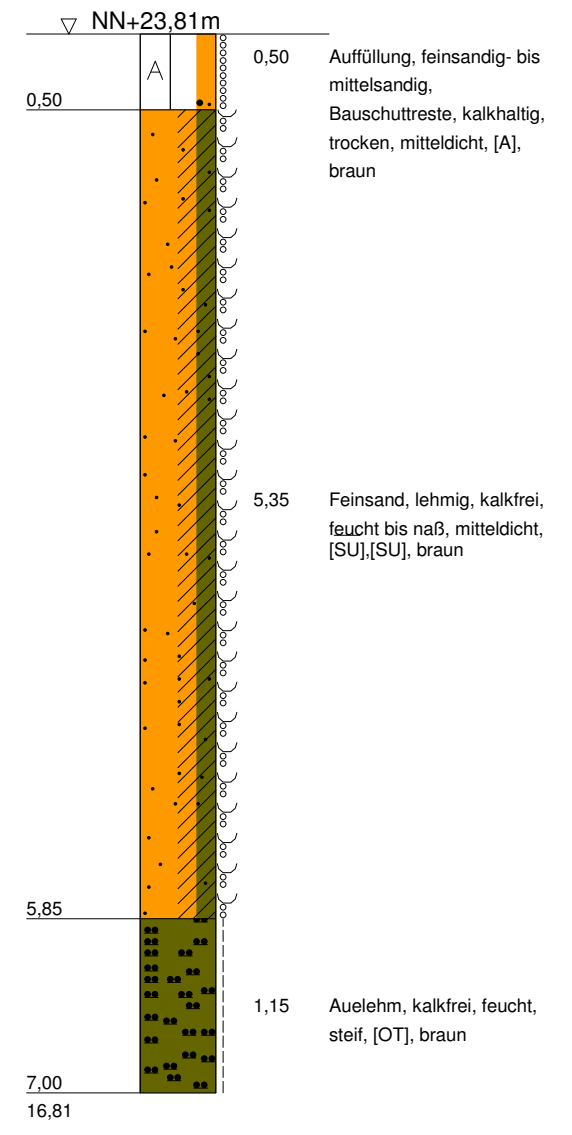


BS 2.4


NN+m

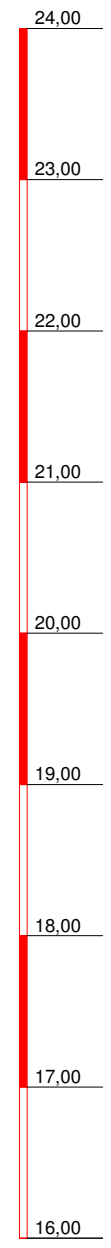

rechter Elbdeich OL Müggendorf


5,40 GW

DPL 2.4

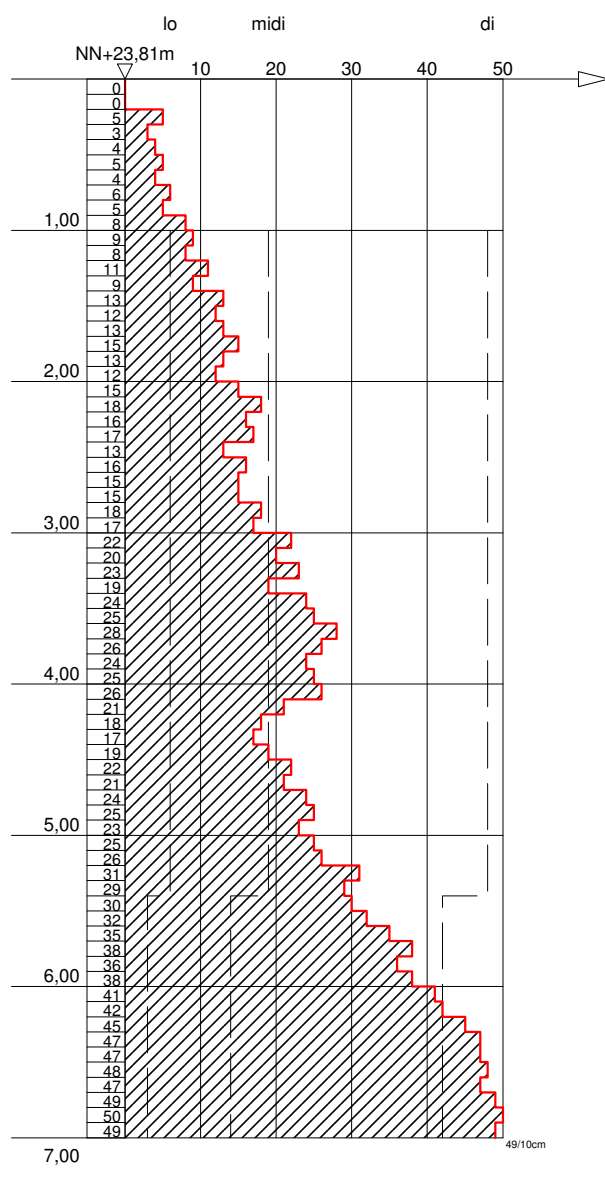

rechter Elbdeich OL Müggendorf


BS 2.5

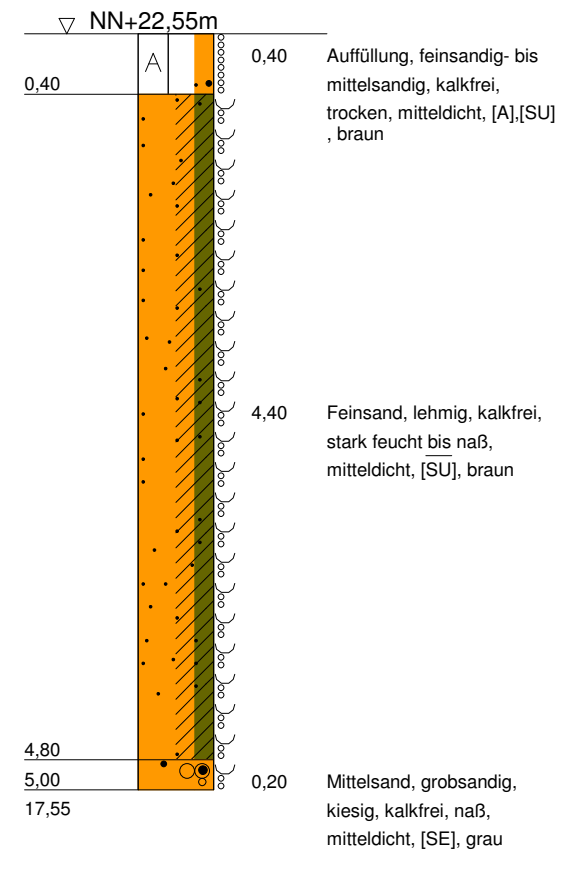

rechter Elbdeich OL Müggendorf


3,98 GW

DPL 2.5

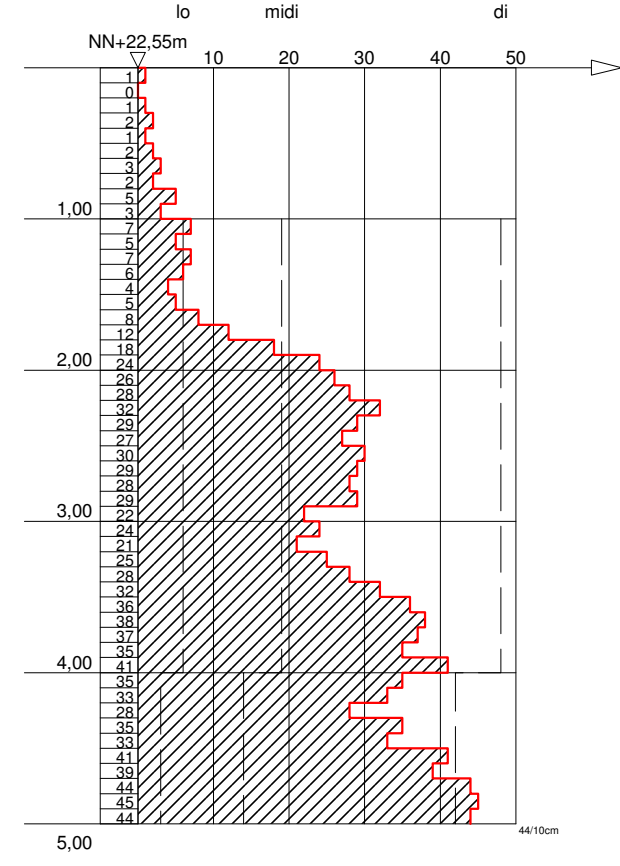


rechter Elbdeich OL Müggendorf

**BS 2.6**

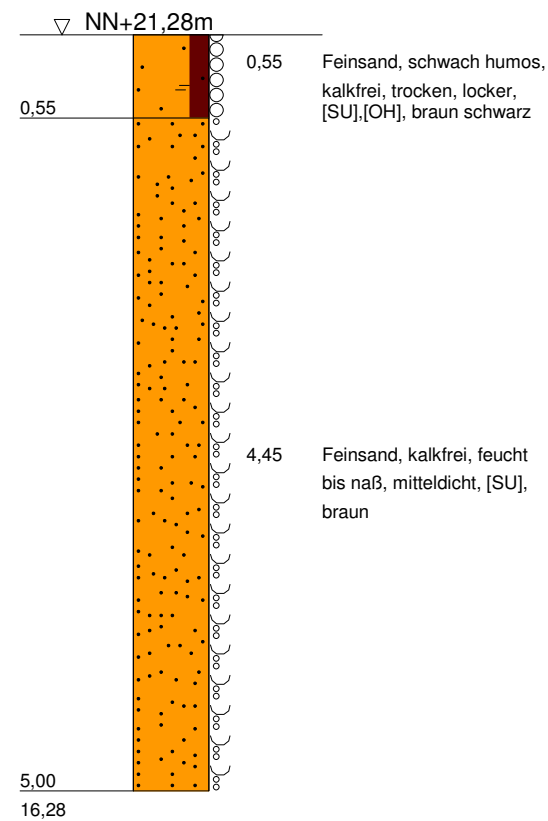

rechter Elbdeich OL Müggendorf

**DPL 2.6**

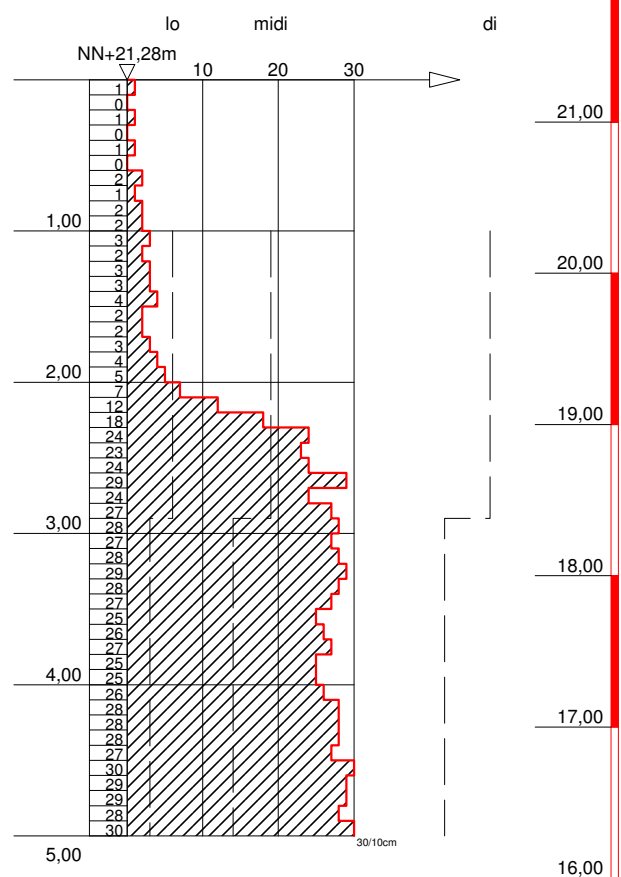

rechter Elbdeich OL Müggendorf

**Bauvorhaben:**  
**rechter Elbdeich**  
**OL Müggendorf**

**Planbezeichnung:**

Plan-Nr:	Maßstab: 1 : 50
GLI Gesellschaft für Labor- und Ingenieurdienstleistungen Prignitz mbH  Zur Karthane 8 19322 Wittenberge Tel.: 03877/9258-0 Fax: 03877/9258-18	Bearbeiter: _____ Datum: _____
	Geändert: _____
	Gesehen: _____
	Projekt-Nr: _____