



NN+m

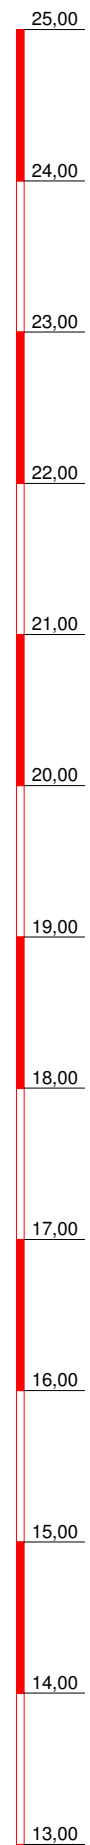


BS 3.1

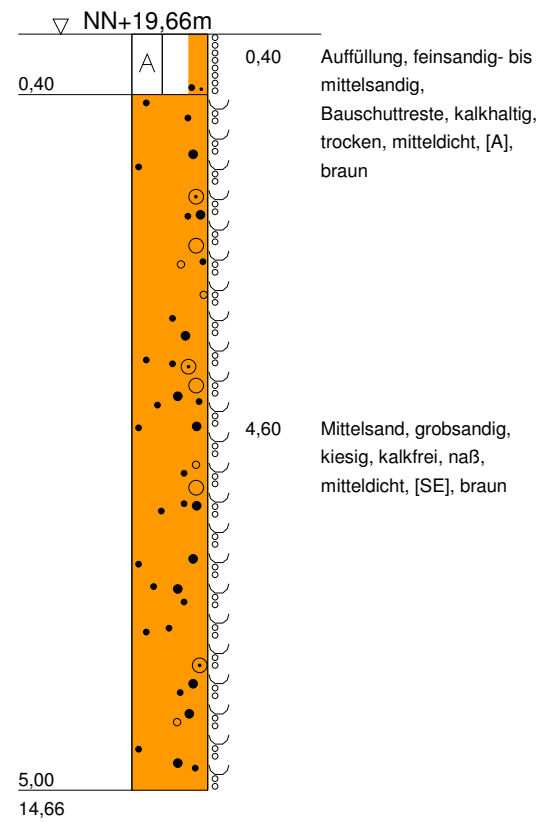


rechter Elbdeich OL Müggendorf

DPL 3.1

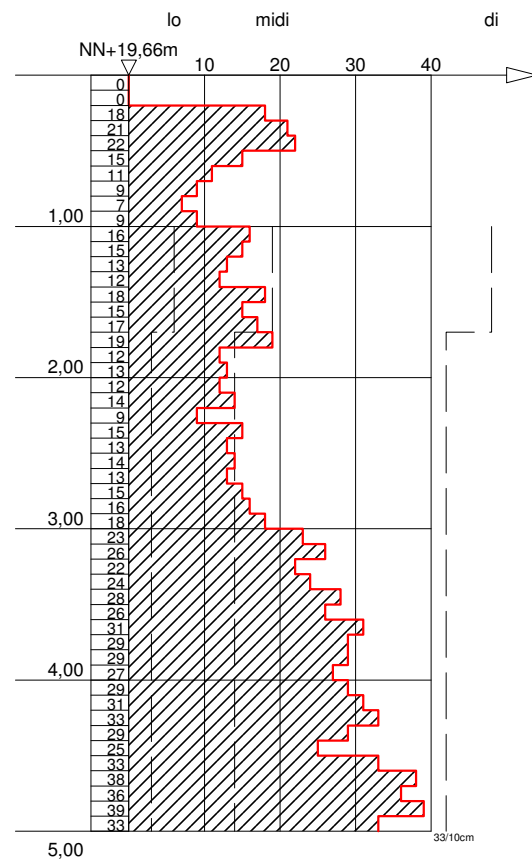


rechter Elbdeich OL Müggendorf

BS 3.2

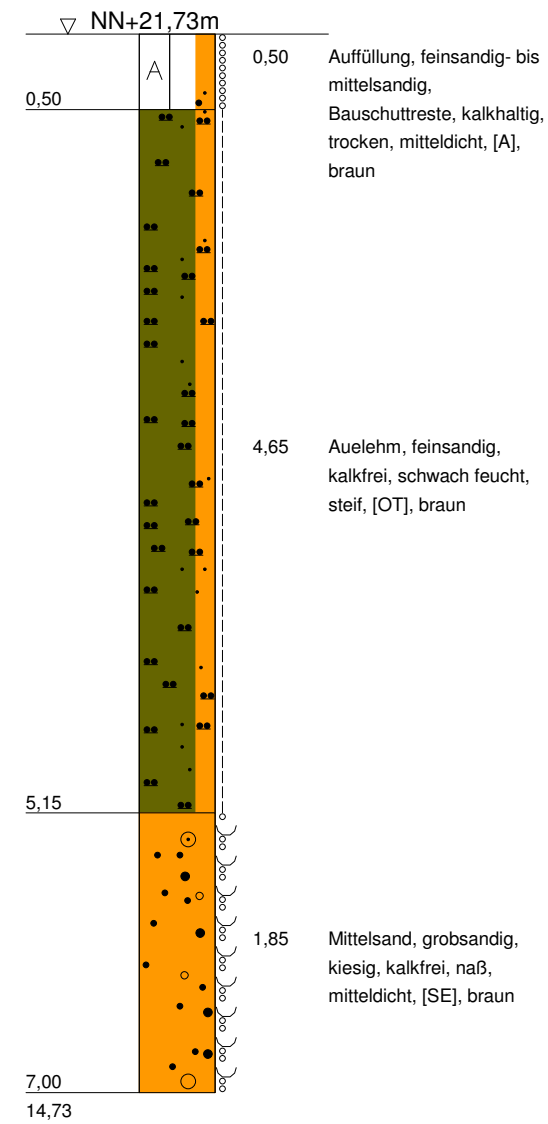


rechter Elbdeich OL Müggendorf

DPL 3.2

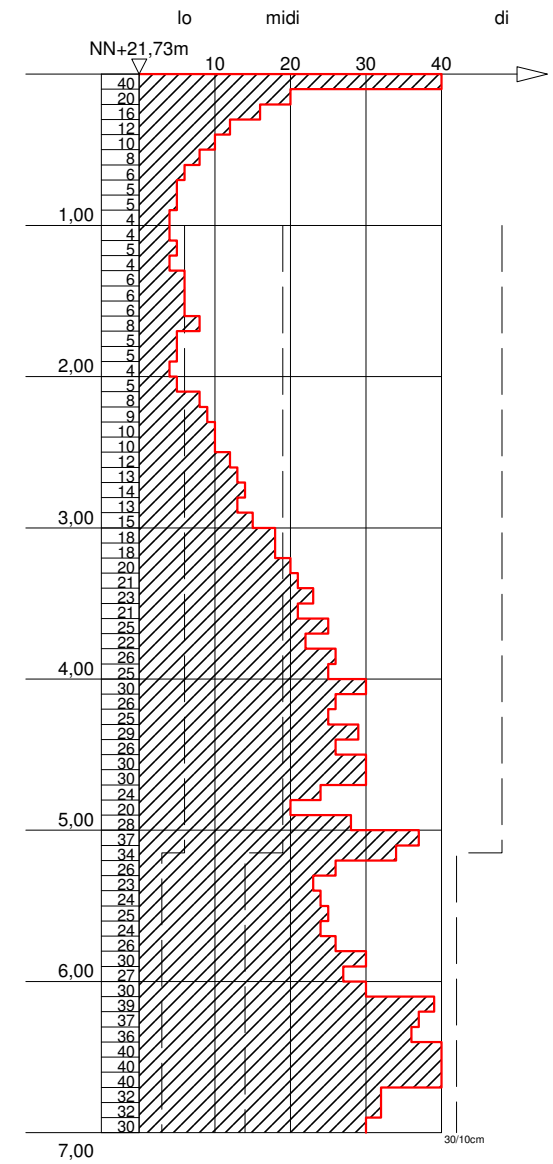


rechter Elbdeich OL Müggendorf

BS 3.3

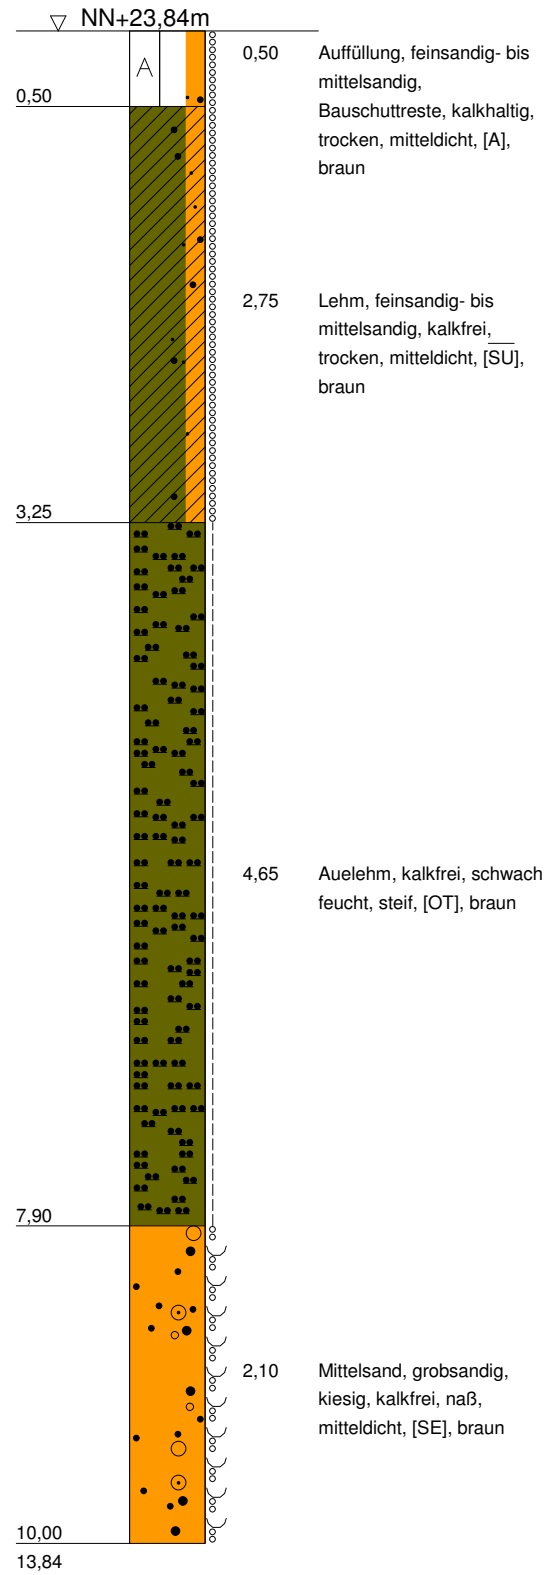


rechter Elbdeich OL Müggendorf

DPI 3.3

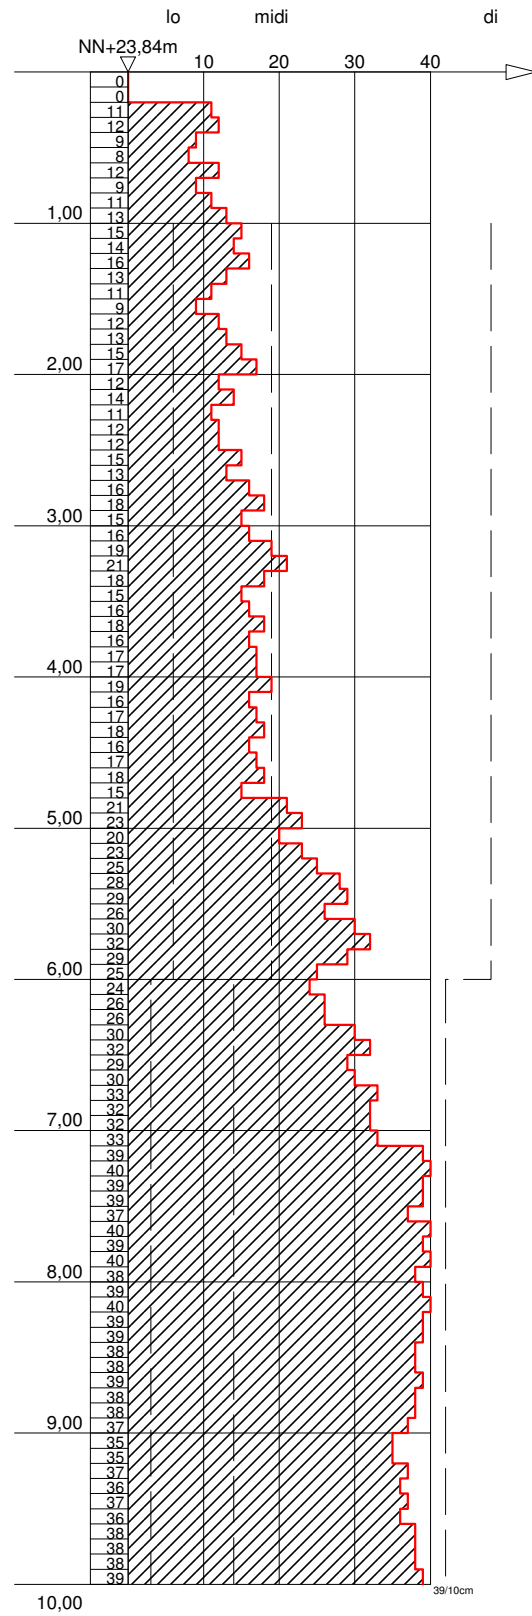

rechter Elbdeich OL Müggendorf

NN+m

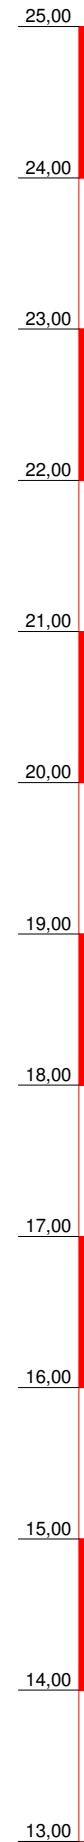

Bauvorhaben:
 rechter Elbdeich
 OL Müggendorf

Planbezeichnung:

Plan-Nr:	Maßstab: 1 : 50
GLI Gesellschaft für Labor- und Ingenieurdienstleistungen Prignitz mbH Zur Karthane 8 19322 Wittenberge Tel.: 03877/9258-0 Fax: 03877/9258-18	Bearbeiter: _____ Datum: _____
	Geändert: _____
	Gesehen: _____
	Projekt-Nr: _____