



NN+m

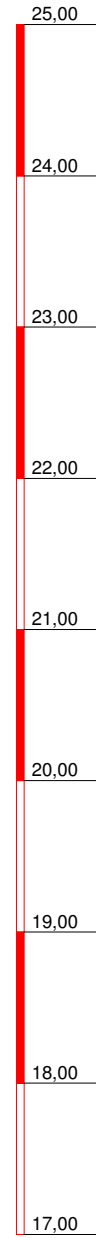


### BS 3.4

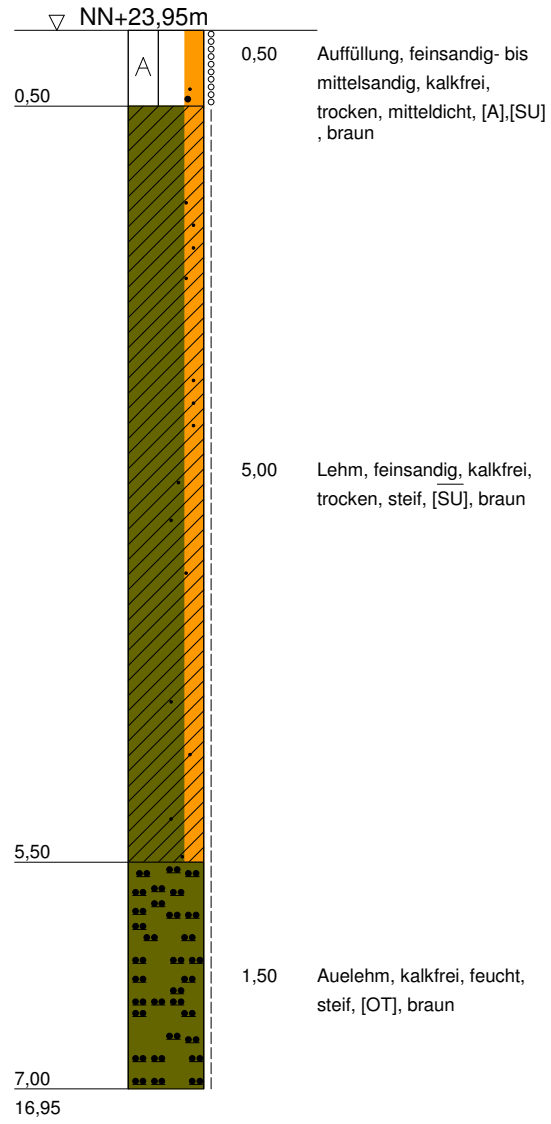


rechter Elbdeich OL Müggendorf

### DPL 3.4

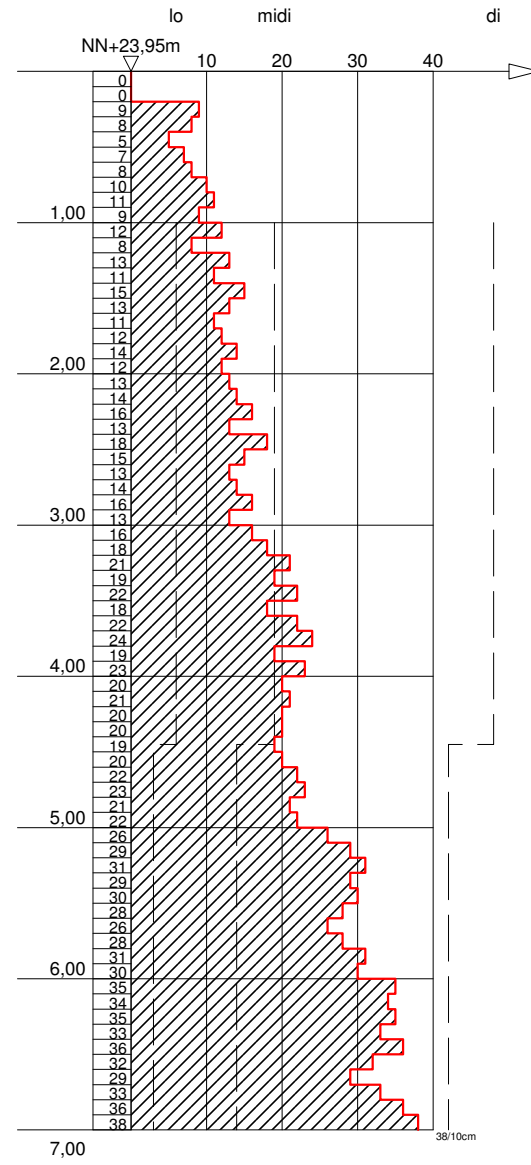


rechter Elbdeich OL Müggendorf

### BS 3.5

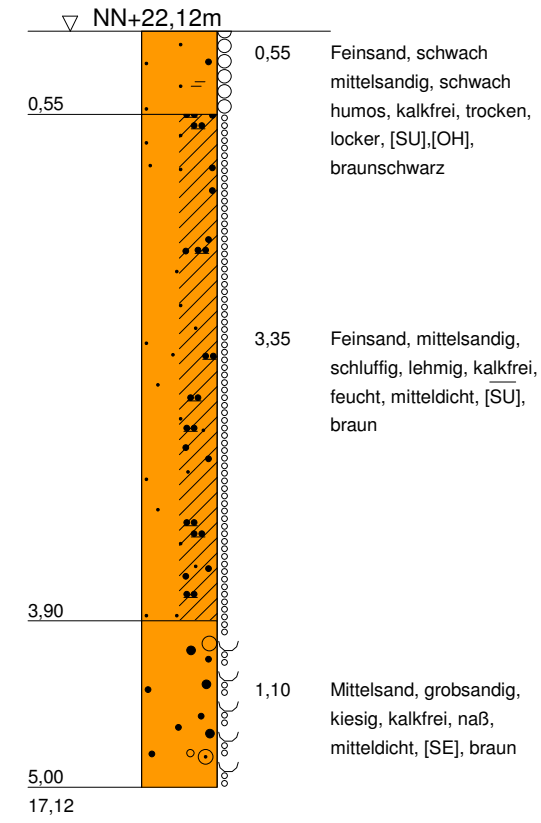

rechter Elbdeich OL Müggendorf



### DPL 3.5

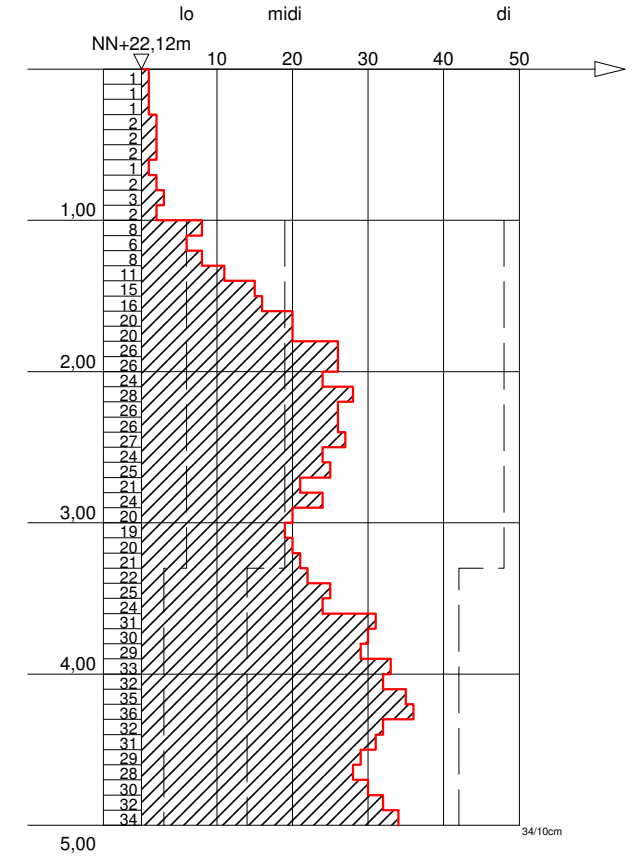

rechter Elbdeich OL Müggendorf

**BS 3.6**

**DPL 3.6**

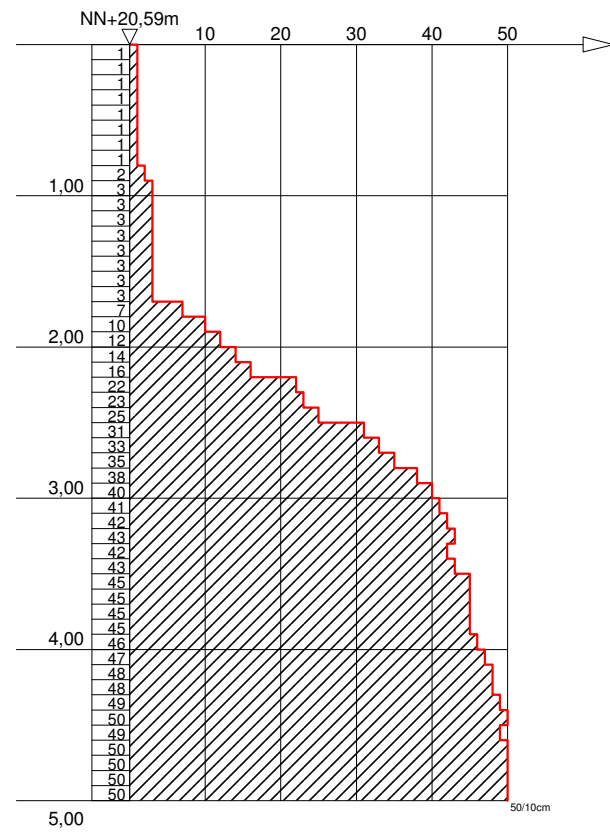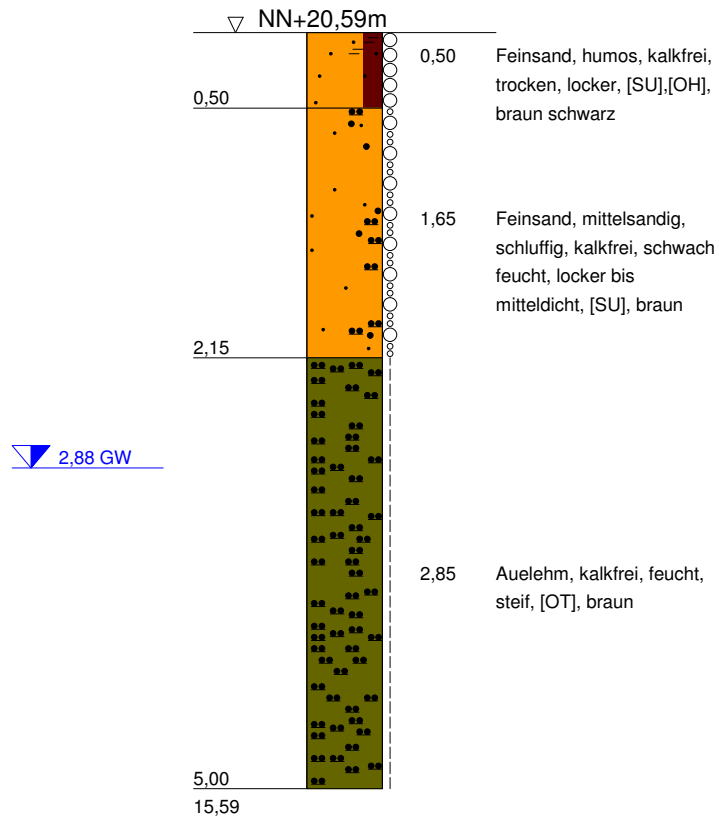

rechter Elbdeich OL Müggendorf

rechter Elbdeich OL Müggendorf

**Bauvorhaben:**  
 rechter Elbdeich  
 OL Müggendorf

**Planbezeichnung:**

Plan-Nr:	Maßstab: 1 : 50
GLI Gesellschaft für Labor- und Ingenieurdienstleistungen Prignitz mbH Zur Karthane 8 19322 Wittenberge Tel.: 03877/9258-0 Fax: 03877/9258-18	Bearbeiter: _____ Datum: _____
	Geändert: _____
	Gesehen: _____
	Projekt-Nr: _____