



110-kV-Hochspannungsfreileitung Großräschen-Altdöbern

Neubau EEG

Bl.6805

Lageplan

vom UW Großräschen bis Mast Nr.4

1:2000

Gemarkung: Woschkow
Gemeinde: Großräschen
Kreis: Oberspreewald-Lausitz
Land: Brandenburg
Katasteramt: Spree-Neiße
Grundbuchamt: Senftenberg

Darstellung auf der Grundlage von Geobasisdaten: © GeoBasis-DE/LGB 2015 A.-Nr.231510953

| | | | |
|----------------|------------------------------------|-------------------|--|
| Schutzstreifen | zu beschränkende Grundstücksfläche | Kreuzungsverträge | nach GBerG bereits beschränkte Grundstücksfläche |
|----------------|------------------------------------|-------------------|--|


| Änderungen | | Datum |
|-------------|--|------------|
| Änderungen | | 13.03.2017 |
| Änderungen | | 07.06.2017 |
| Ergänzungen | | 23.11.2017 |

| erstellt: | Datum | Name |
|-----------|-----------|------|
| | März 2017 | Rad. |

| Inhalt: | aktueller Lageplan |
|---------|--------------------|
|---------|--------------------|



Ein Unternehmen der envia M-Gruppe

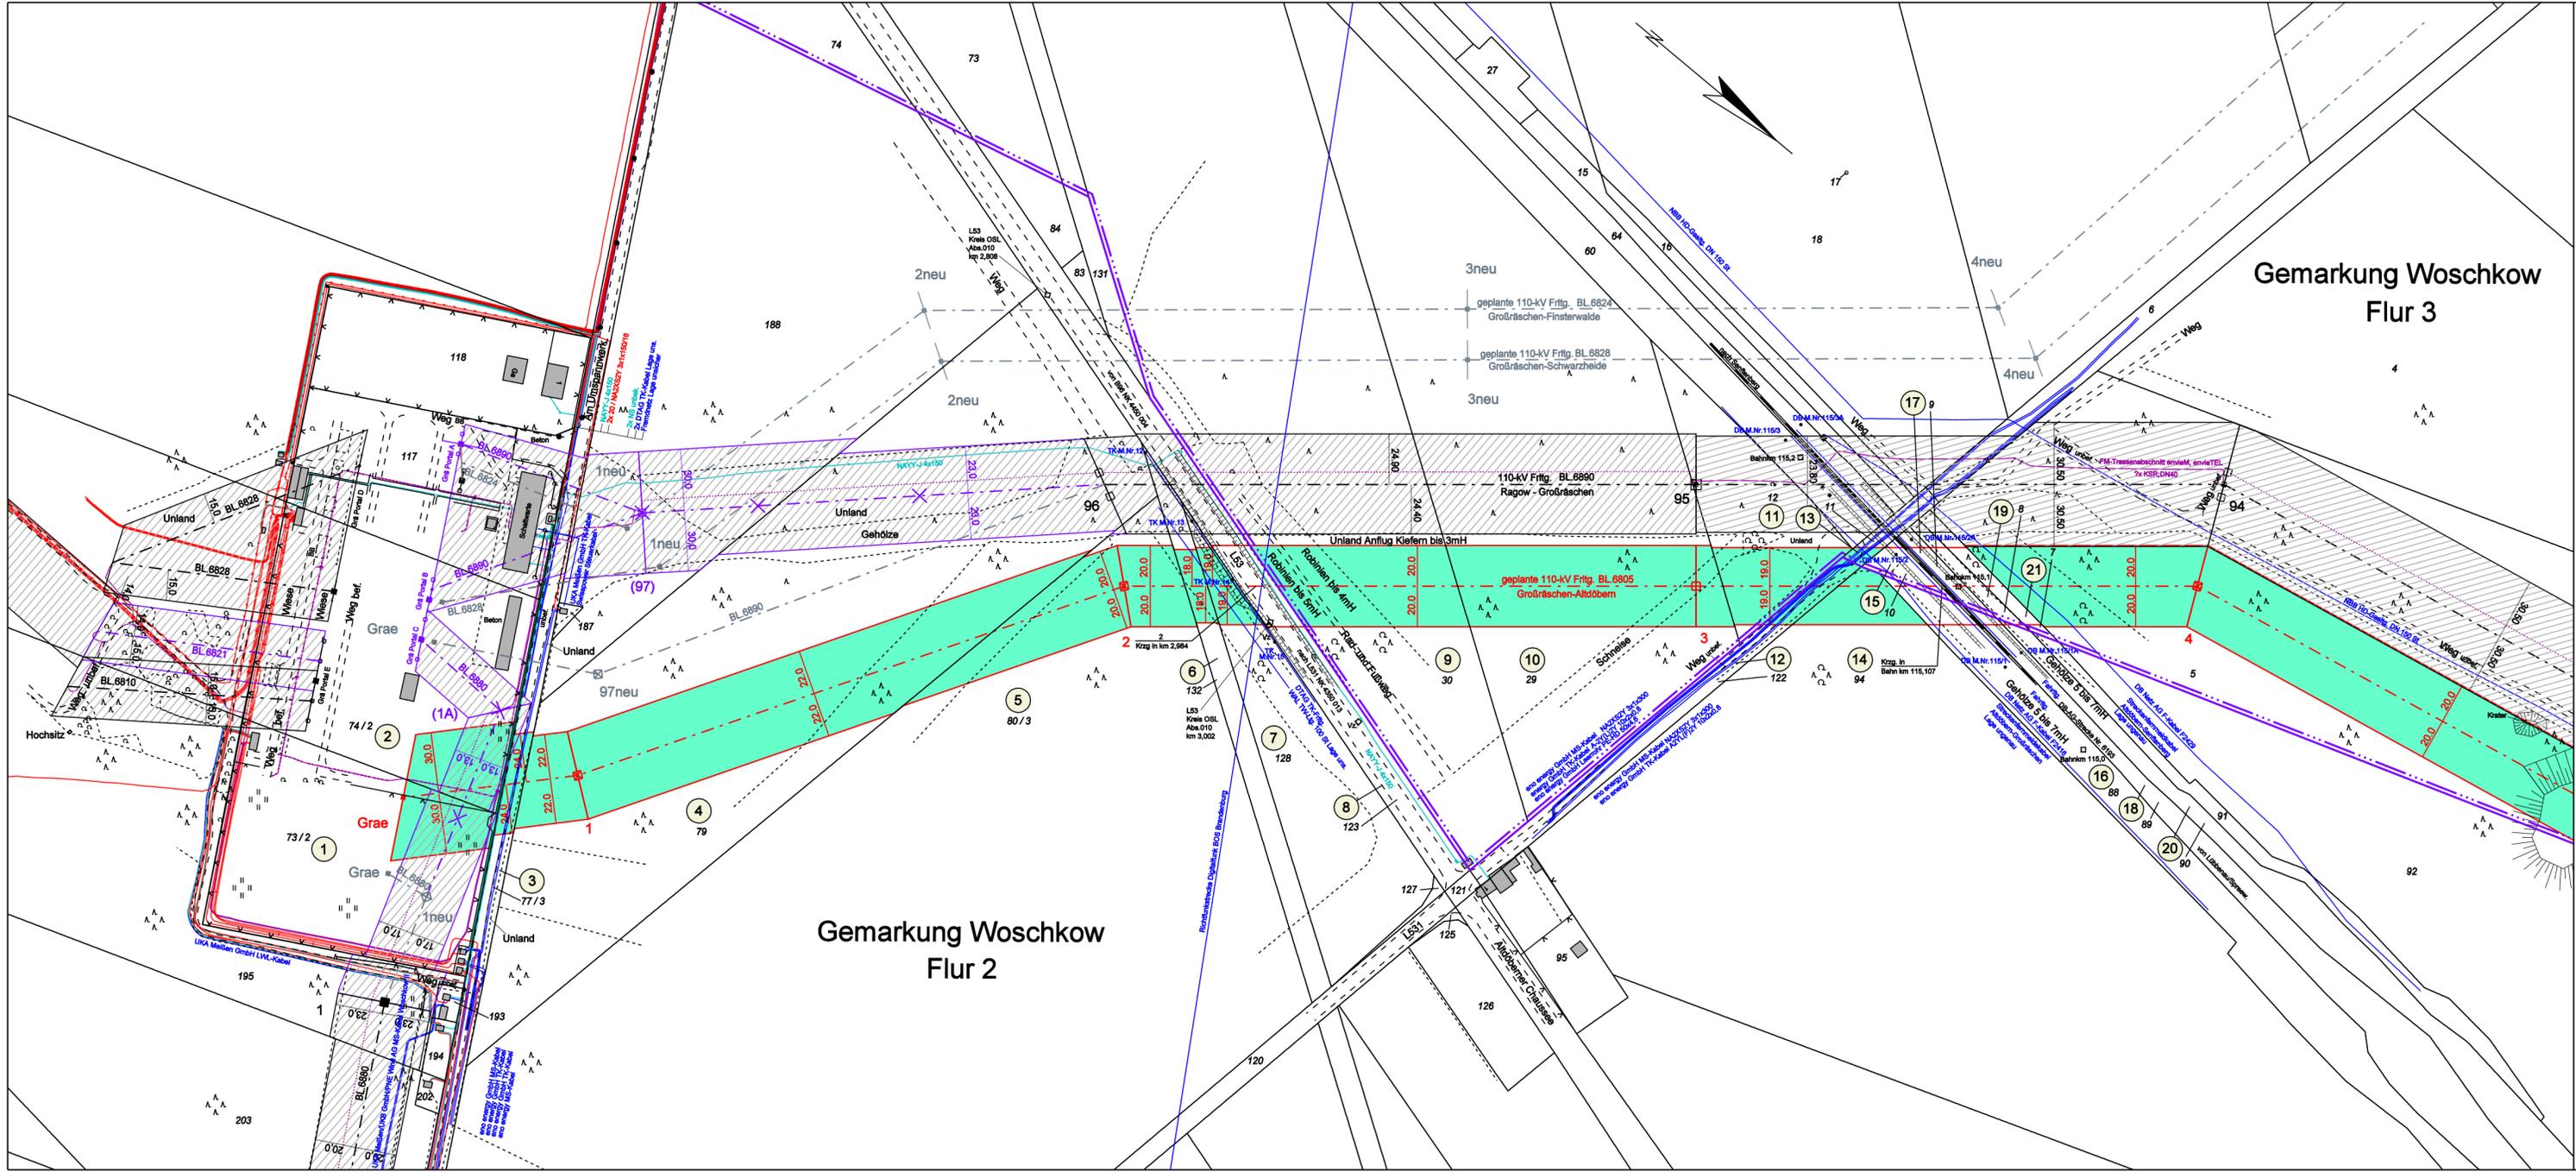

Legende

- Kreisgrenze
- Gemeindegrenze
- Gemarkungsgrenze
- Flurgrenze
- Leitungsachse
- Tragmast (geplant) mit Leitungsachse
- Abspannmast (geplant) mit Leitungsachse
- abzubauender Mast
- abzubauende Leitung
- bestehender Leitungsschutzstreifen
- geplanter Leitungsschutzstreifen
- Laufende Nr. der von der Planung betroffenen Flurstücke in der Gemarkung

Festgestellt
Cottbus, den

Landesamt für Bergbau, Geologie und Rohstoffe
Brandenburg

Im Auftrag

— Siegel —

enviaM Leitungsbestand:

- MS-Freileitung
- MS-Kabel
- NS-Freileitung
- NS-Kabel
- enviaTel