


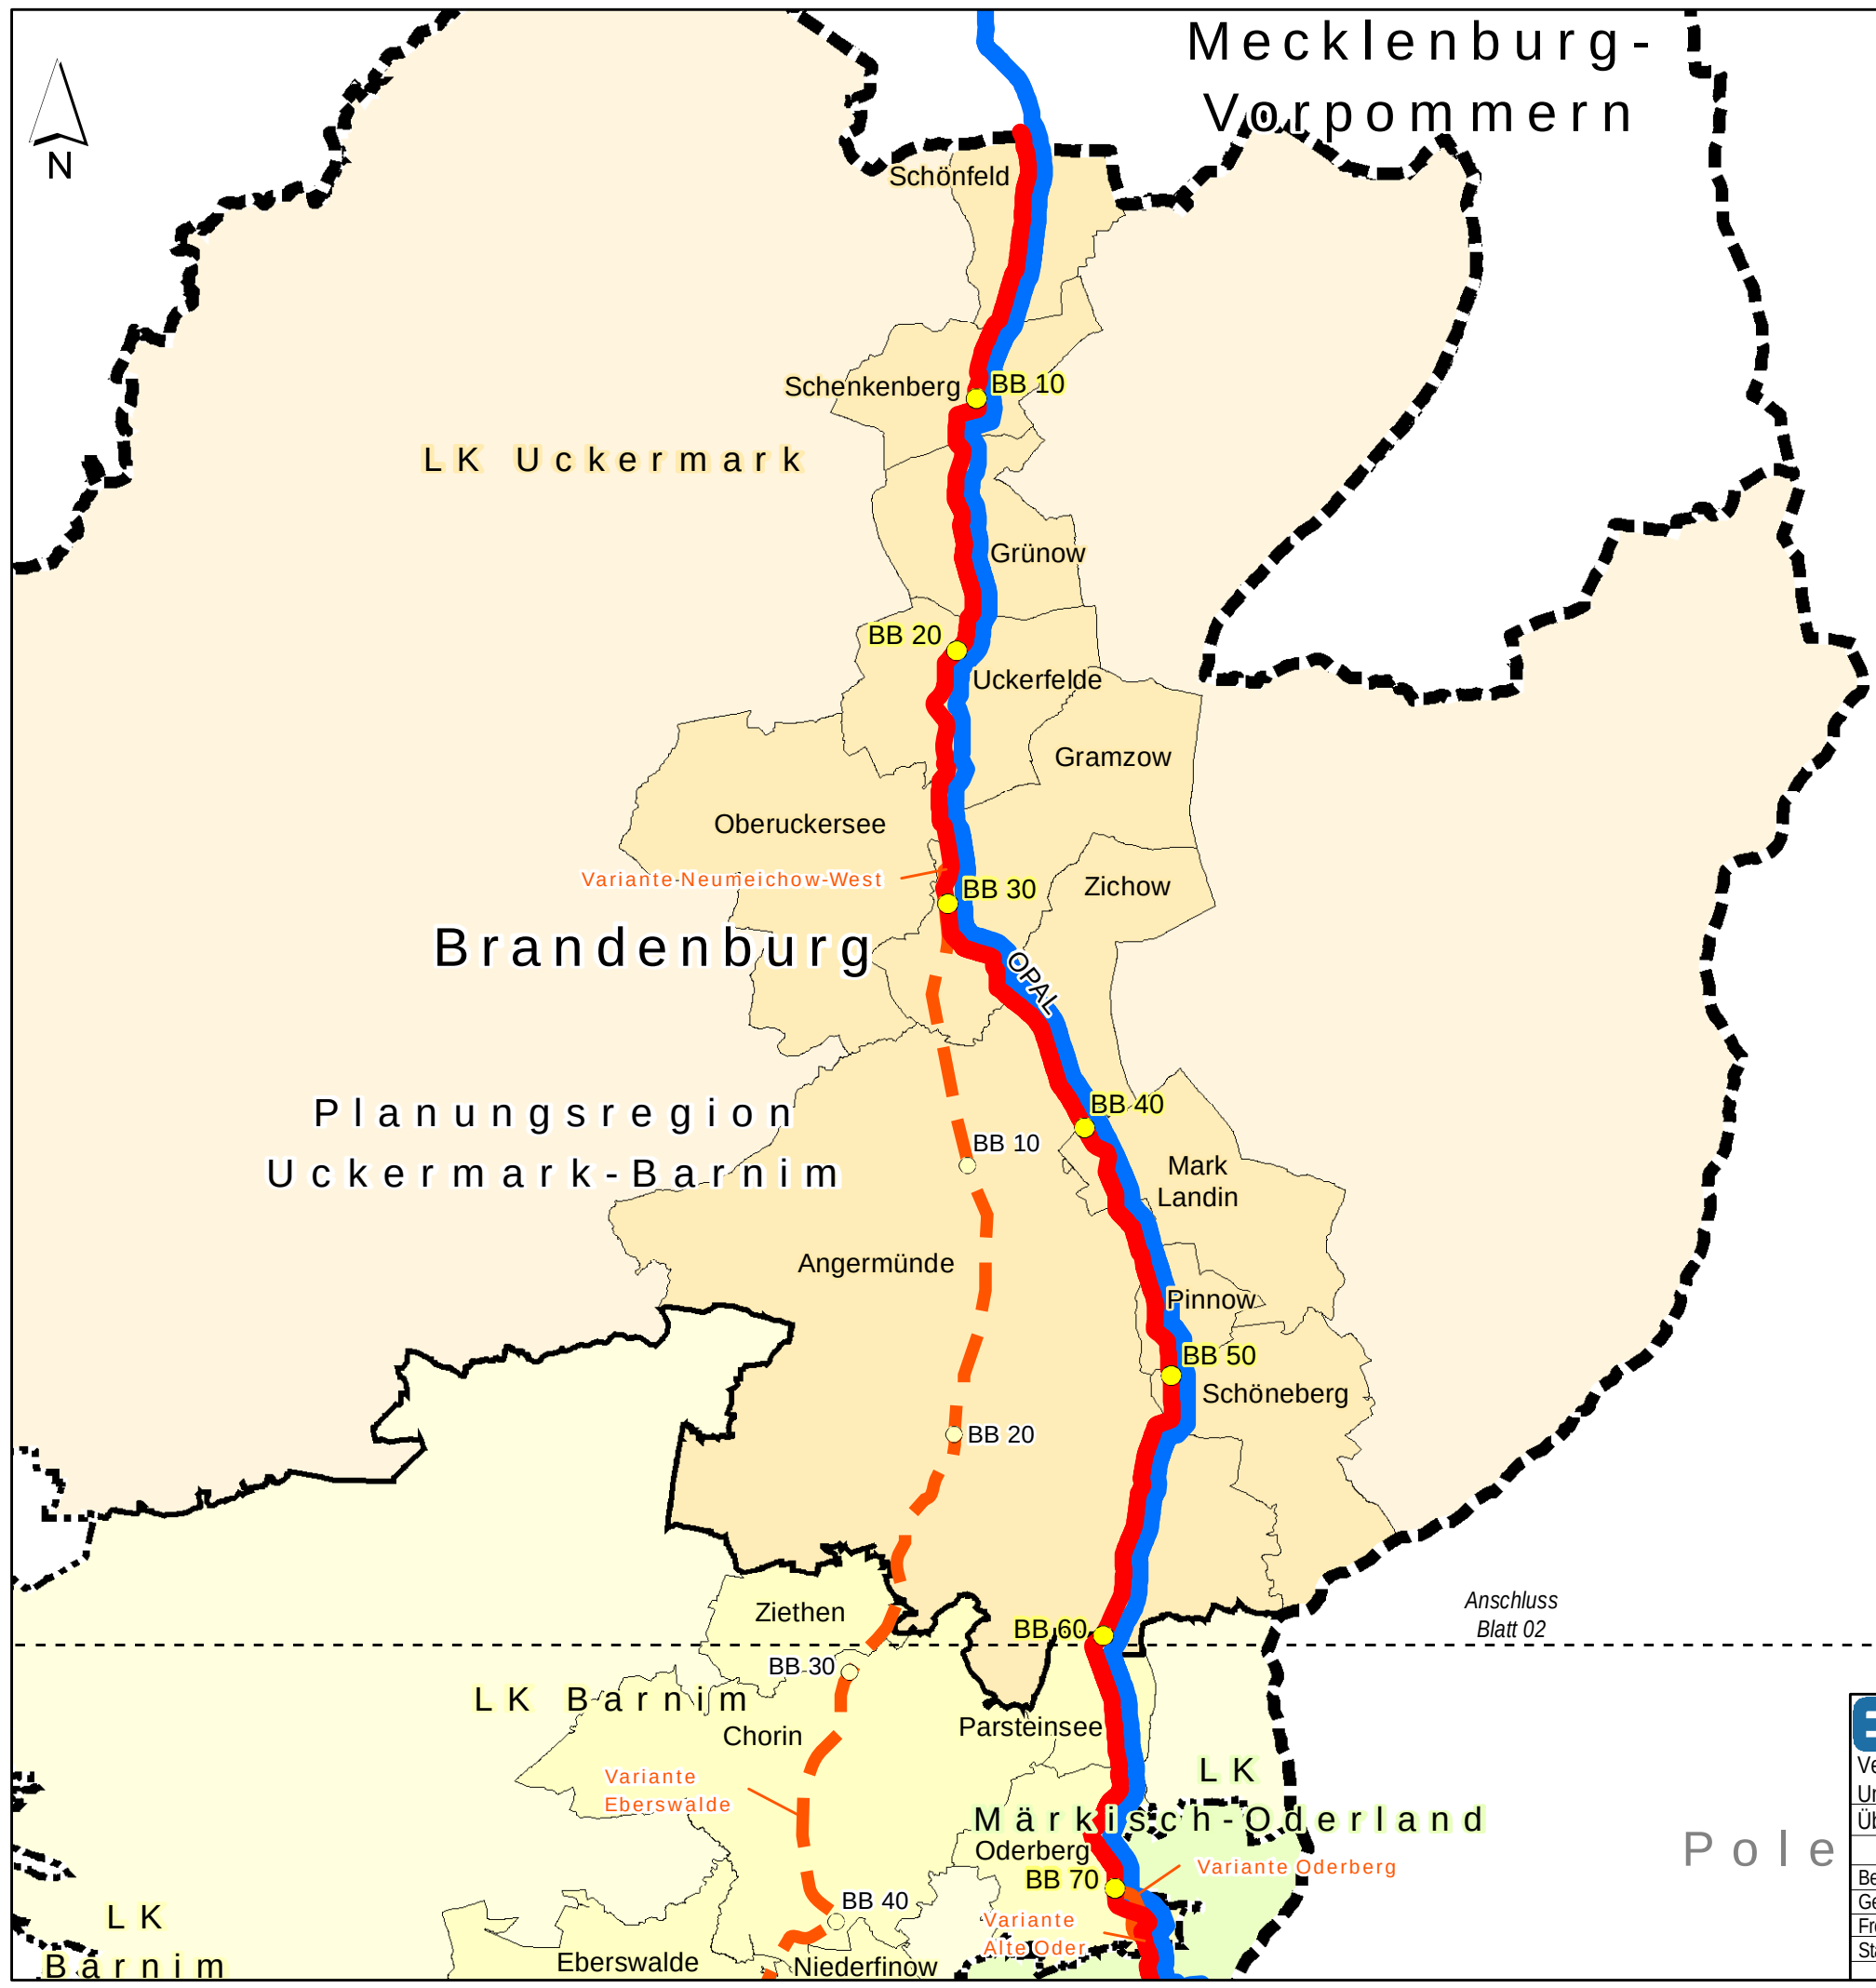

EUGAL 2 x DN 1400
Verfahrensunterlagen zum Raumordnungsverfahren
Unterlage A - Erläuterungsbericht

Übersicht Politische Grenzen			Maßstab 1: 250.000	Plananlage A1
	Datum	Name	Brandenburg	Ausgabeformat: DIN A3
Bearb.	02.12.2016	Ernst		Blatt 01
Gepr.	06.12.2016	Piotrowski		
Freig.	08.12.2016	Höhlschen		
Stand	28.11.2016			

© GeoBasis-DE/ BKG 2015/2016 powered by geoGLIS oHG (©2016), www.onmaps.de
Path: O:\EUGAL\ArcGIS\Layout\ROV\Unterlage_A_Erläuterungsbericht\EUGAB_ROV_Erläuterungsbericht_A1_UK250_PolitischeGrenzen.mxd

Pole




EUGAL 2 x DN 1400
Verfahrensunterlagen zum Raumordnungsverfahren
Unterlage A - Erläuterungsbericht

Übersicht Politische Grenzen			Maßstab 1: 250.000	Plananlage A1
	Datum	Name	Brandenburg	Blatt 02
Bearb.	02.12.2016	Ernst		
Gepr.	06.12.2016	Piotrowski		
Freig.	08.12.2016	Höhlschen		
Stand	28.11.2016			

Carl-Peschken-Str. 12
47441 Moers
Tel.: +49 2841 7905 - 0
Fax: +49 2841 7905 - 55
Email: info@langegbr.de
www.langegbr.de

© GeoBasis-DE/ BKG 2015/2016 powered by geoGLIS oHG (©2016), www.onmaps.de
Path: O:\EUGAL\ArcGIS\Layout\ROV\Unterlage_A_Erläuterungsbericht\EUGAB_ROV_Erläuterungsbericht_A1_UK250_PolitischeGrenzen.mxd

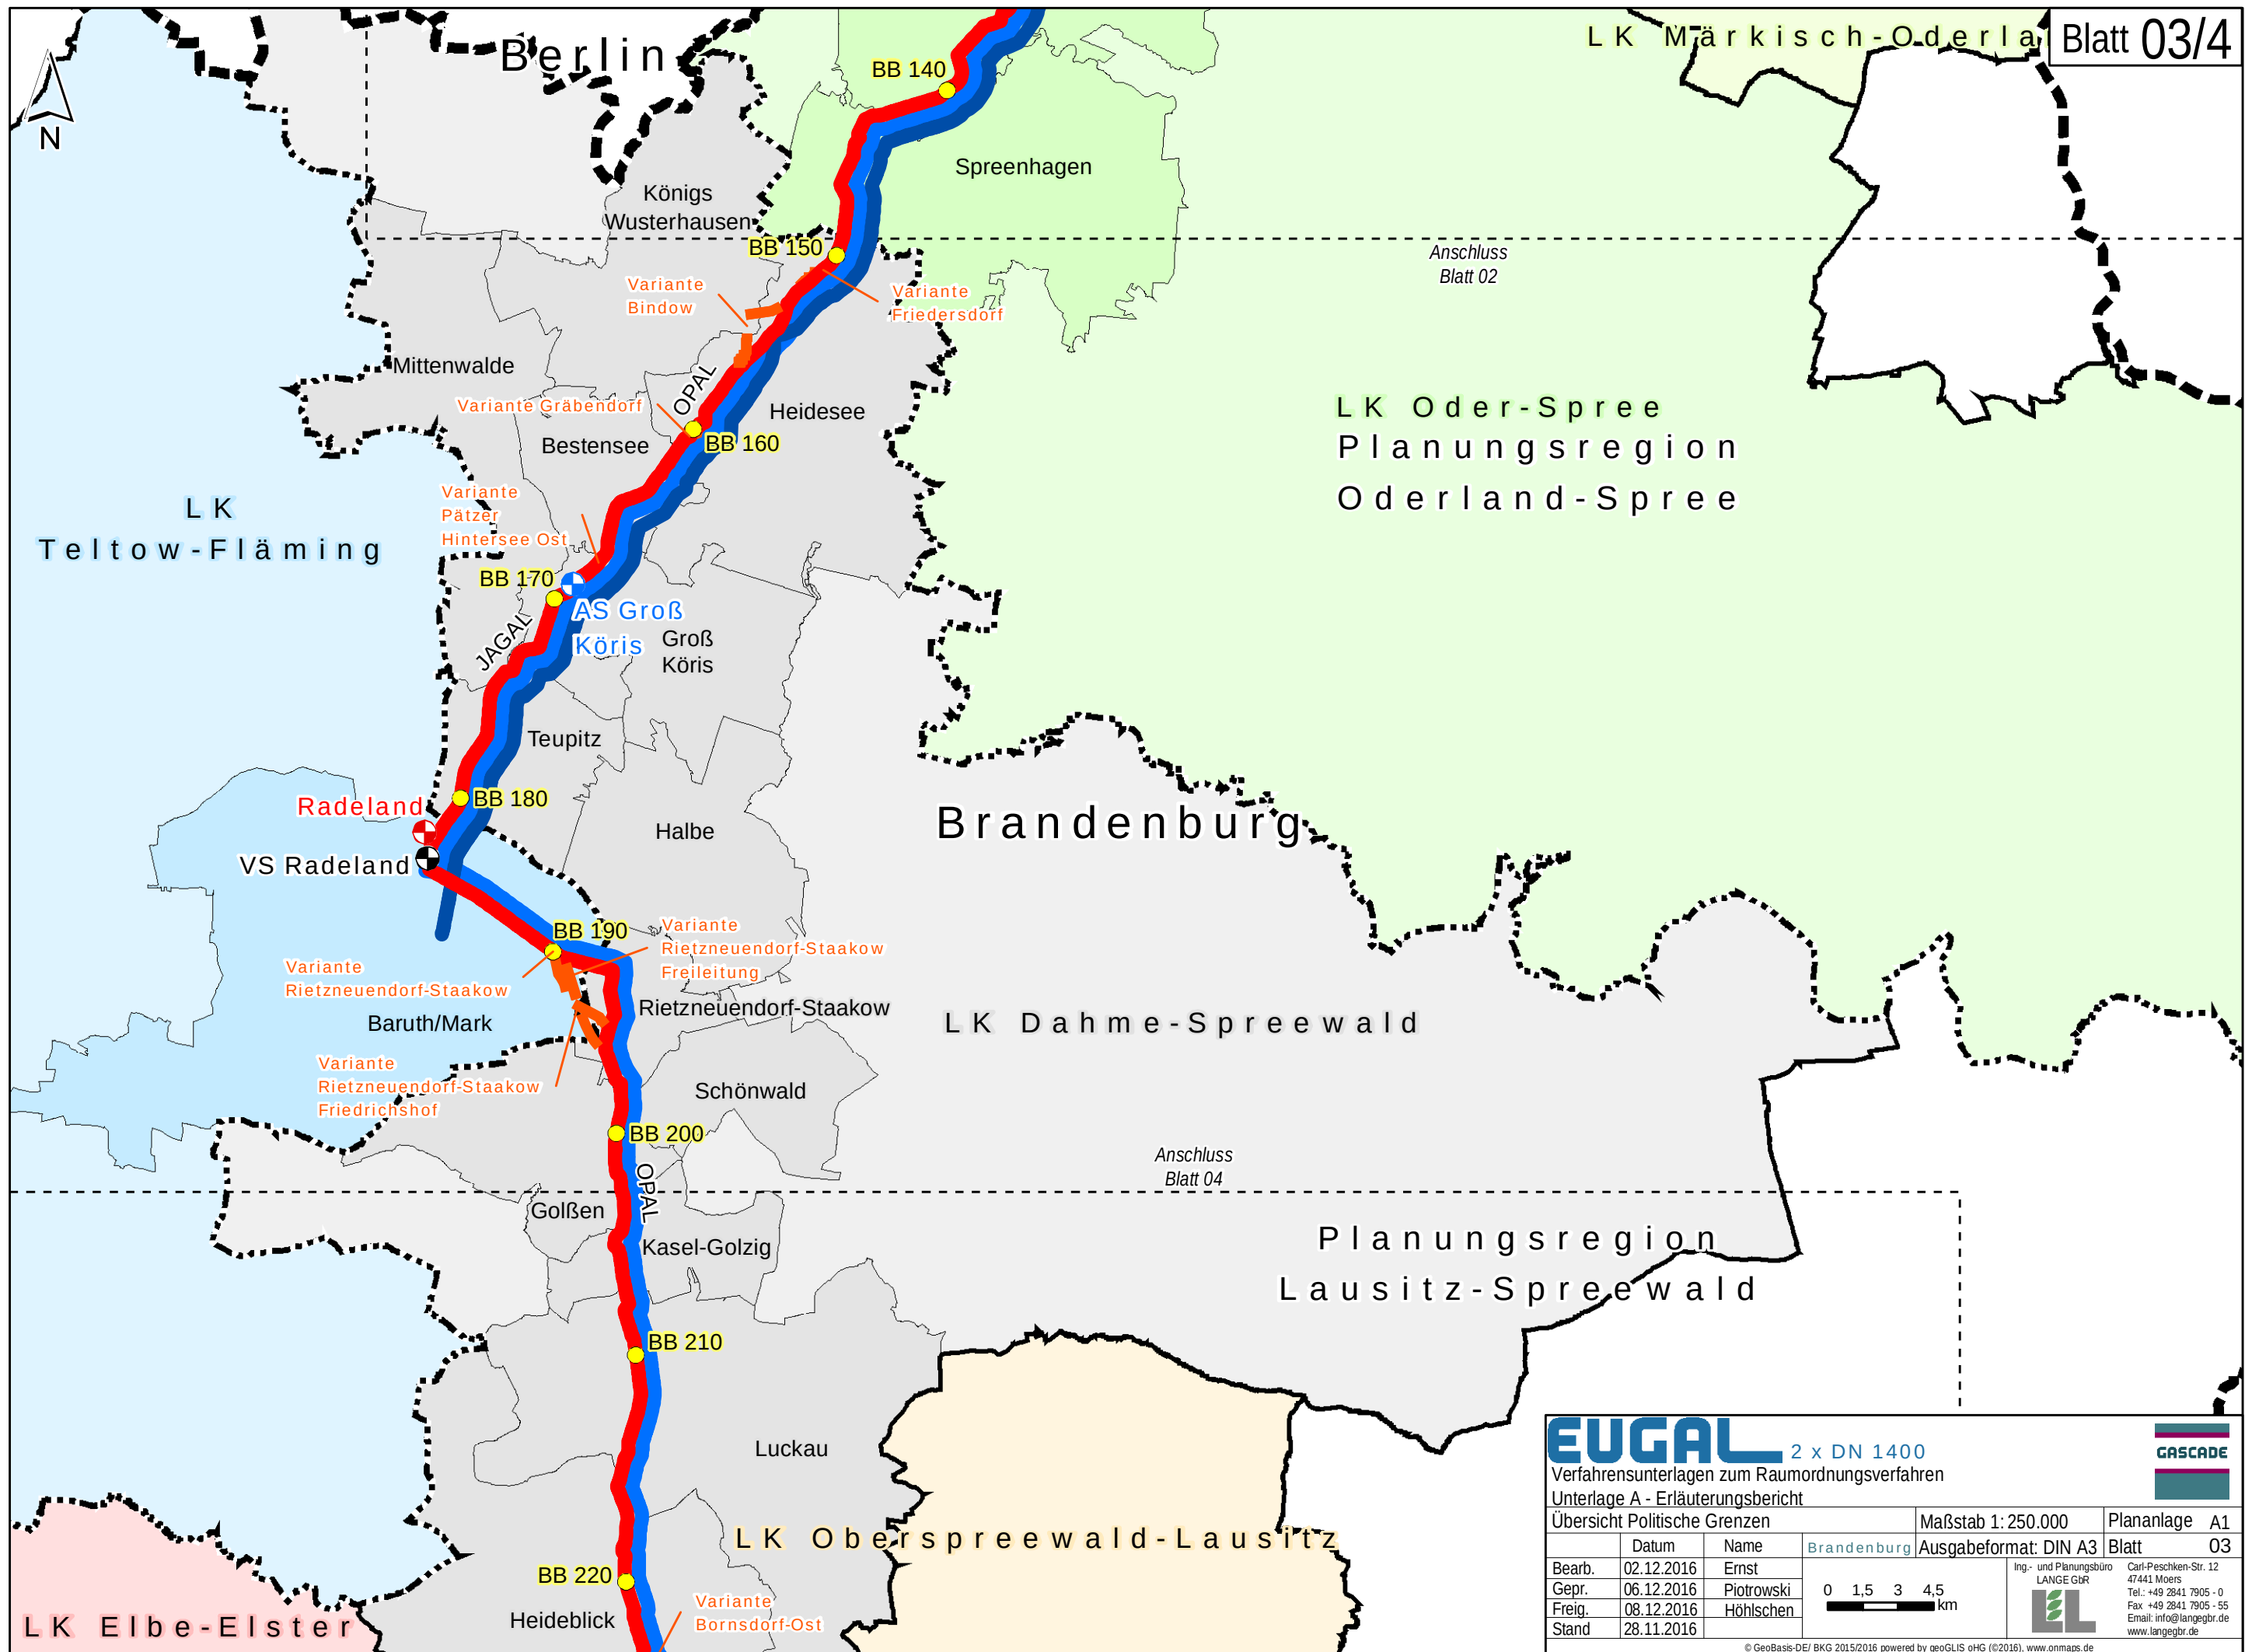


EUGAL 2 x DN 1400
Verfahrensunterlagen zum Raumordnungsverfahren
Unterlage A - Erläuterungsbericht

Übersicht Politische Grenzen			Maßstab 1: 250.000	Plananlage A1
	Datum	Name	Brandenburg	Ausgabeformat: DIN A3 Blatt 03
Bearb.	02.12.2016	Ernst		
Gepr.	06.12.2016	Piotrowski		
Freig.	08.12.2016	Höhlschen		
Stand	28.11.2016			

Ing.- und Planungsbüro LANGE GBR	Carl-Peschken-Str. 12 47441 Moers Tel.: +49 2841 7905 - 0 Fax: +49 2841 7905 - 55 Email: info@langebr.de www.langebr.de
--	--

0 1,5 3 4,5 km

© GeoBasis-DE/ BKG 2015/2016 powered by geoGLIS oHG (©2016), www.onmaps.de
Path: O:\EUGAL\ArcGIS\Layout\ROV\Unterlage_A_Erläuterungsbericht\EUGAB_ROV_Erläuterungsbericht_A1_UK250_PolitischeGrenzen.mxd

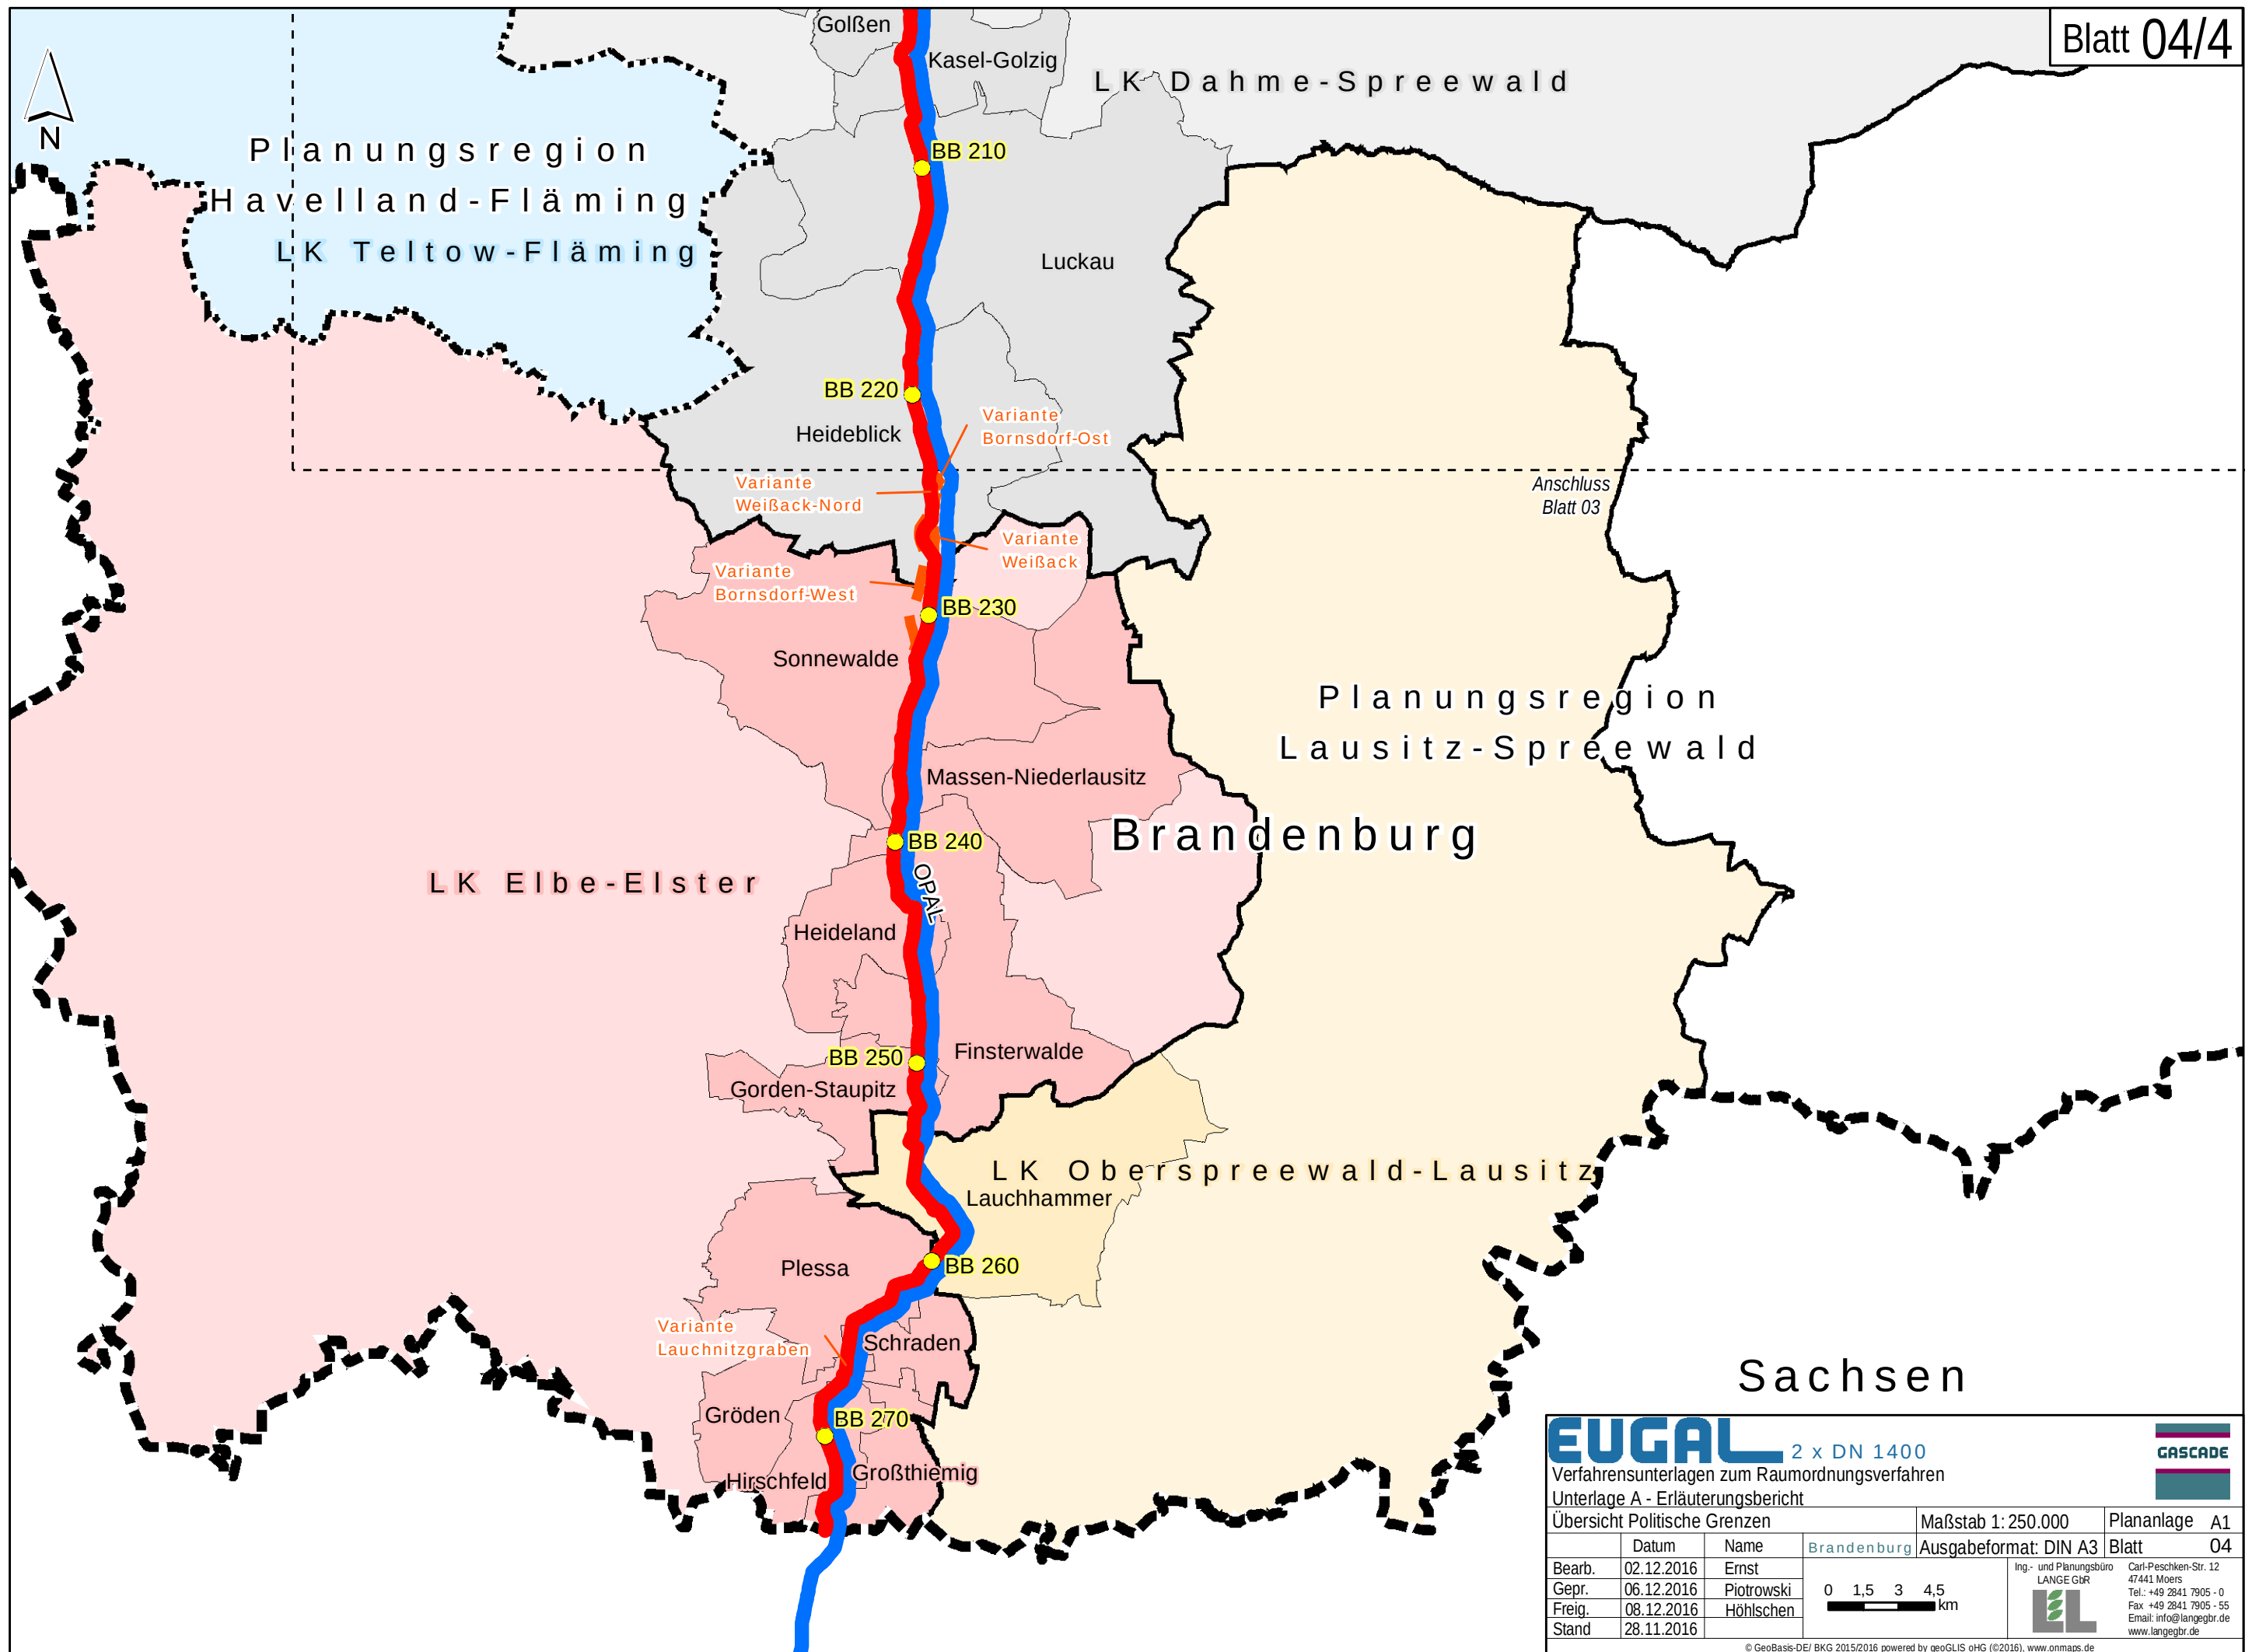

EUGAL 2 x DN 1400
Verfahrensunterlagen zum Raumordnungsverfahren
Unterlage A - Erläuterungsbericht

Übersicht Politische Grenzen			Maßstab 1: 250.000	Plananlage A1
	Datum	Name	Brandenburg	Blatt 04
Bearb.	02.12.2016	Ernst		
Gepr.	06.12.2016	Piotrowski		
Freig.	08.12.2016	Höhlschen		
Stand	28.11.2016			

0	1,5	3	4,5
km			

Ing.- und Planungsbüro
LANGE GbR

Carl-Peschken-Str. 12
47441 Moers
Tel.: +49 2841 7905 - 0
Fax: +49 2841 7905 - 55
Email: info@langebr.de
www.langebr.de

© GeoBasis-DE/ BKG 2015/2016 powered by geoGLIS oHG (©2016), www.onmaps.de
Path: O:\EUGAL\ArcGIS\Layout\ROV\Unterlage_A_Erläuterungsbericht\EUGAB_ROV_Erläuterungsbericht_A1_UK250_PolitischeGrenzen.mxd