 


Legende

Projektinformationen  
Planung


-  Vorzugstrasse EUGAL
-  Trassenvariante EUGAL
-  Stationierung Vorzugstrasse EUGAL
-  Stationierung Trassenvariante EUGAL

Leitungsnetz GASCADE/  
OGT

-  OPAL (Bestand)
-  Verdichterstandort OPAL

Administrative Grenzen

-  Grenze Bundesland
-  Grenze Planungsregion
-  Blattschnitt M 1: 25.000

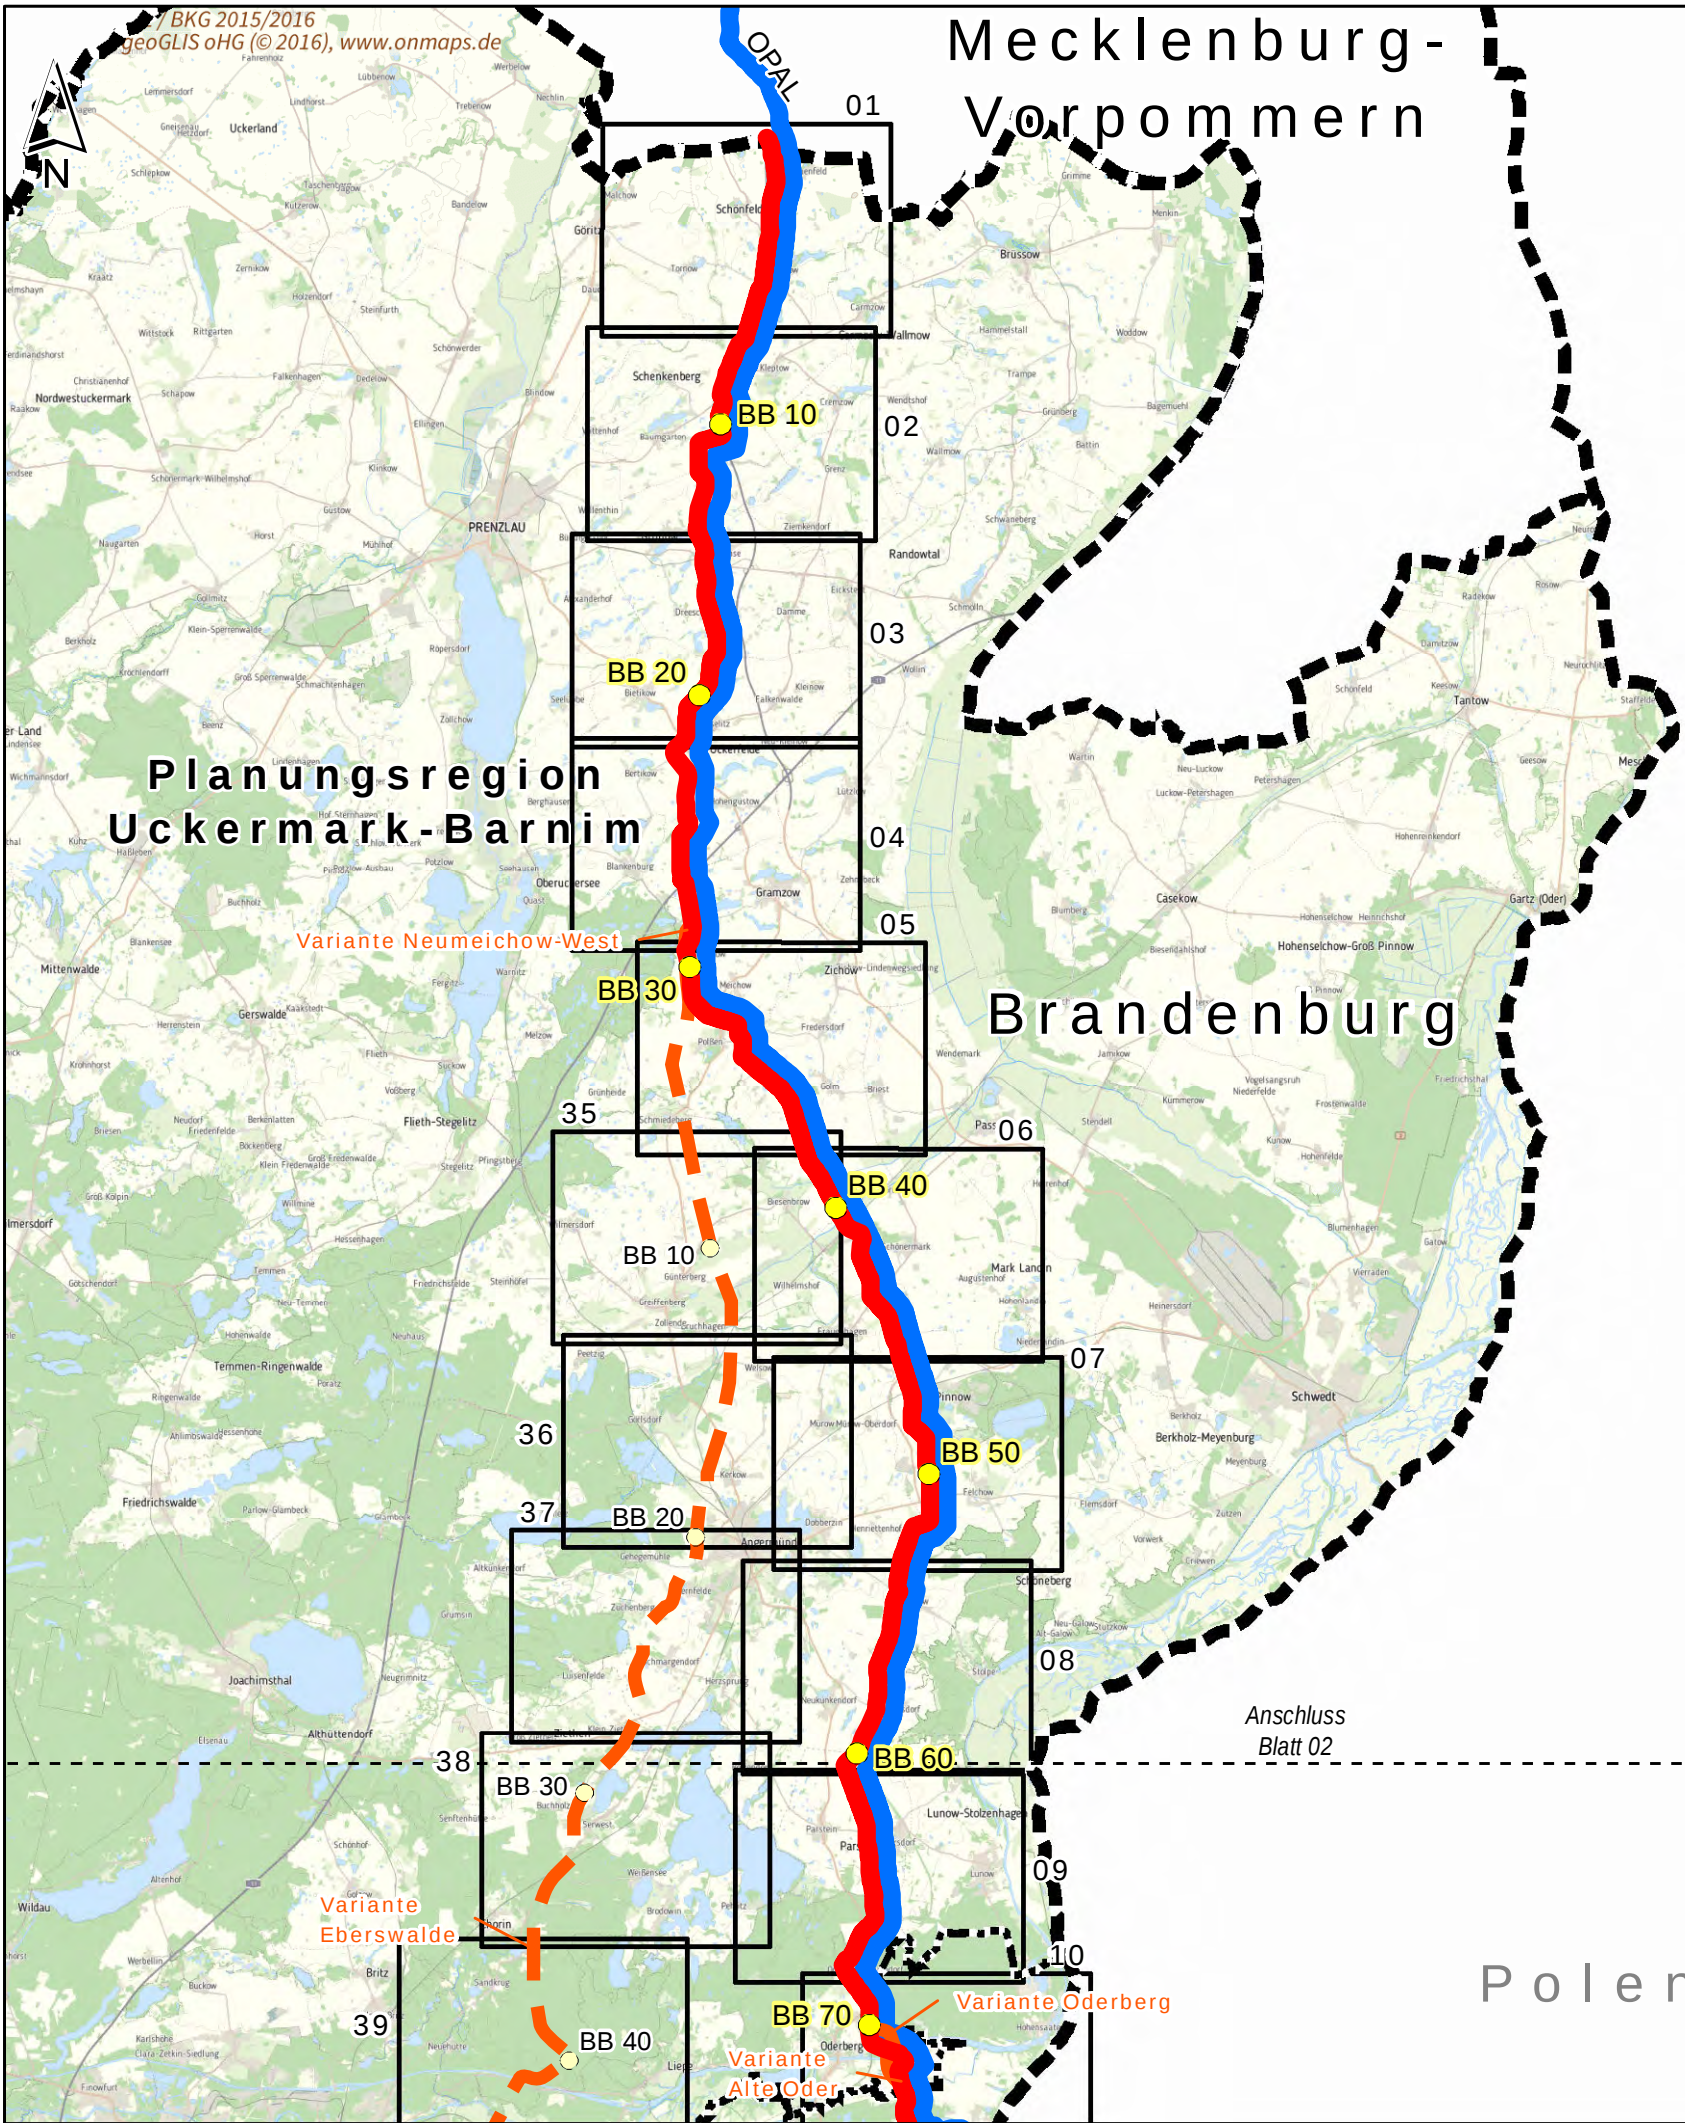



2 x DN 1400

Verfahrensunterlagen zum Raumordnungsverfahren


Unterlage A - Erläuterungsbericht

|                       |            |            |                    |               |
|-----------------------|------------|------------|--------------------|---------------|
| Blattschnittübersicht |            |            | Maßstab 1: 250.000 | Plananlage A2 |
|                       | Datum      | Name       | Brandenburg        | Blatt 01      |
| Bearb.                | 02.12.2016 | Ernst      |                    |               |
| Gepr.                 | 06.12.2016 | Piotrowski |                    |               |
| Freig.                | 08.12.2016 | Höhlschen  |                    |               |
| Stand                 | 28.11.2016 |            |                    |               |

Ing.- und Planungsbüro  
LANGE GBR



Carl-Peschken-Str. 12  
47441 Moers  
Tel.: +49 2841 7905 - 0  
Fax: +49 2841 7905 - 55  
Email: info@langebr.de  
www.langebr.de

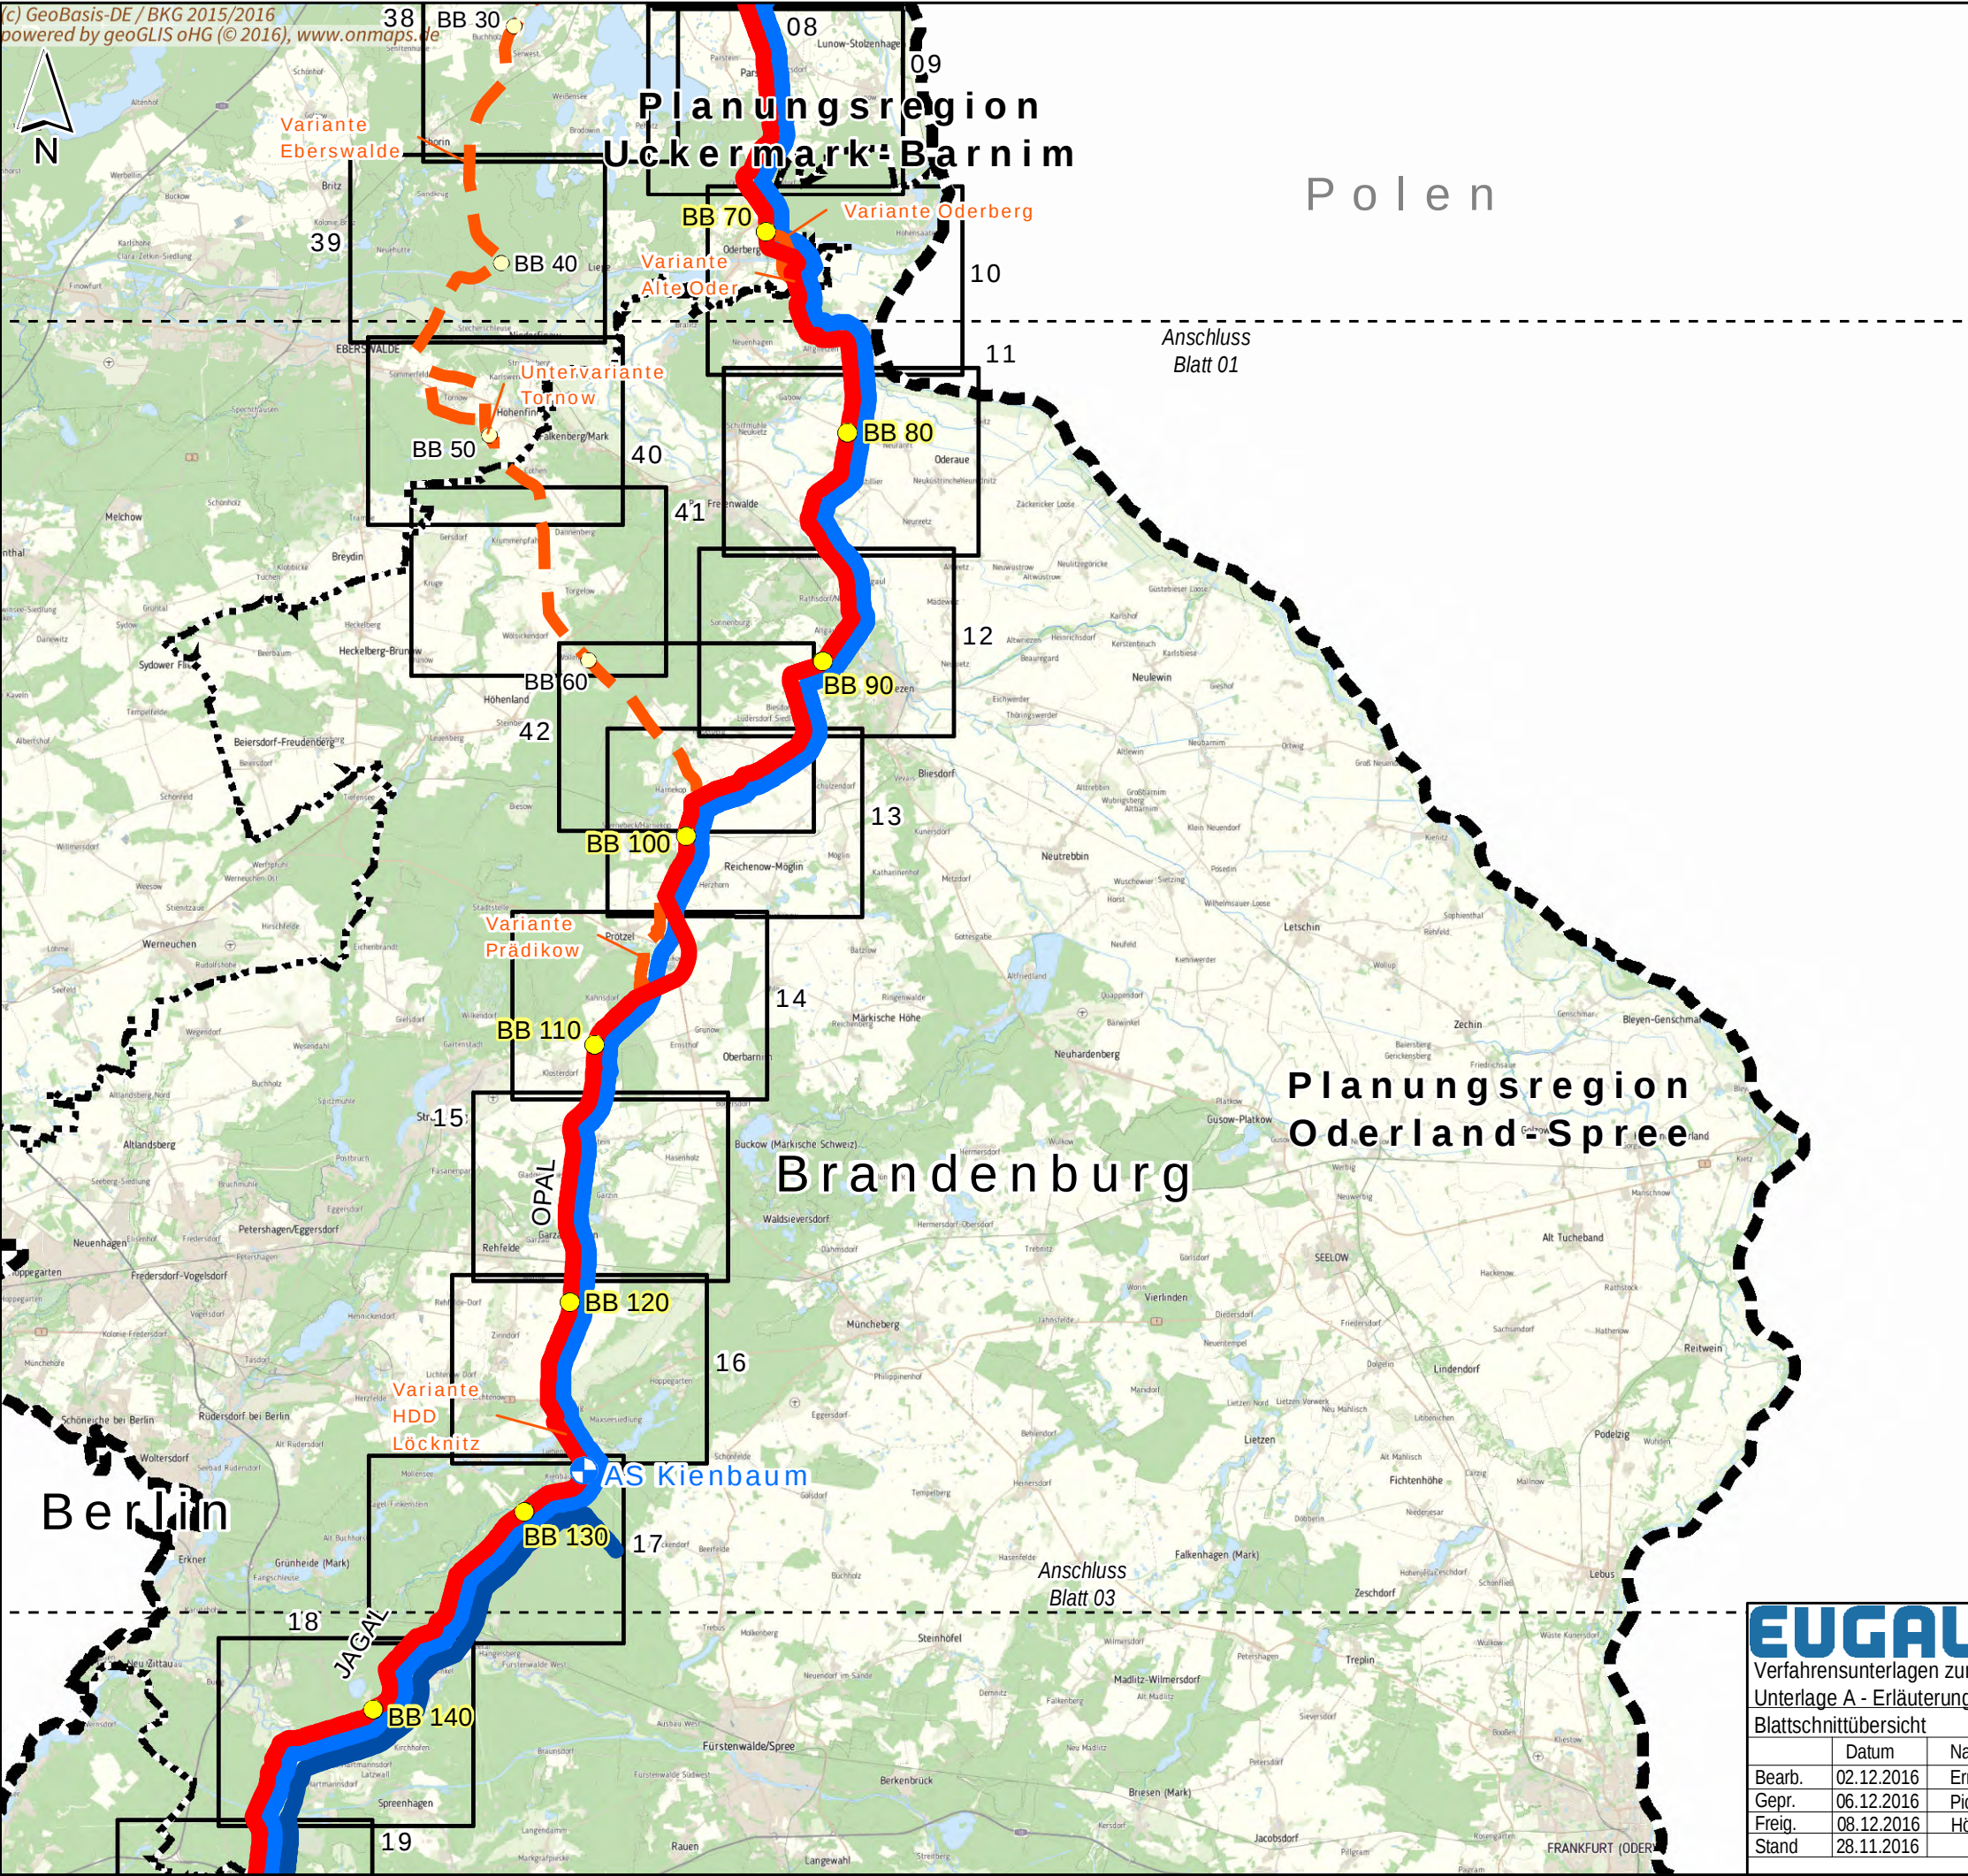

Legende

Projektinformationen  
Planung

- Vorzugstrasse EUGAL
- Trassenvariante EUGAL
- Stationierung Vorzugstrasse EUGAL
- Stationierung Trassenvariante EUGAL
- geplanter Ausspeisepunkt

Leitungsnetz GASCADE/  
OGT

- JAGAL (Bestand)
- OPAL (Bestand)
- Verdichterstandort OPAL


Administrative Grenzen

- Grenze Bundesland
- Grenze Planungsregion
- Blattschnitt M 1: 25.000

**EUGAL** 2 x DN 1400  
Verfahrensunterlagen zum Raumordnungsverfahren  
Unterlage A - Erläuterungsbericht



| Blattschnittübersicht |            |            | Maßstab 1: 250.000 | Plananlage A2   |
|-----------------------|------------|------------|--------------------|---|
|                       | Datum      | Name       | Brandenburg        | Blatt 02   |
| Bearb.                | 02.12.2016 | Ernst      |                    | Ing.- und Planungsbüro<br>LANGE GBR<br>Carl-Peschken-Str. 12<br>47441 Moers<br>Tel.: +49 2841 7905 - 0<br>Fax: +49 2841 7905 - 55<br>Email: info@langebr.de<br>www.langebr.de |
| Gepr.                 | 06.12.2016 | Piotrowski |                    |   |
| Freig.                | 08.12.2016 | Höhlschen  |                    |   |
| Stand                 | 28.11.2016 |            |                    |   |

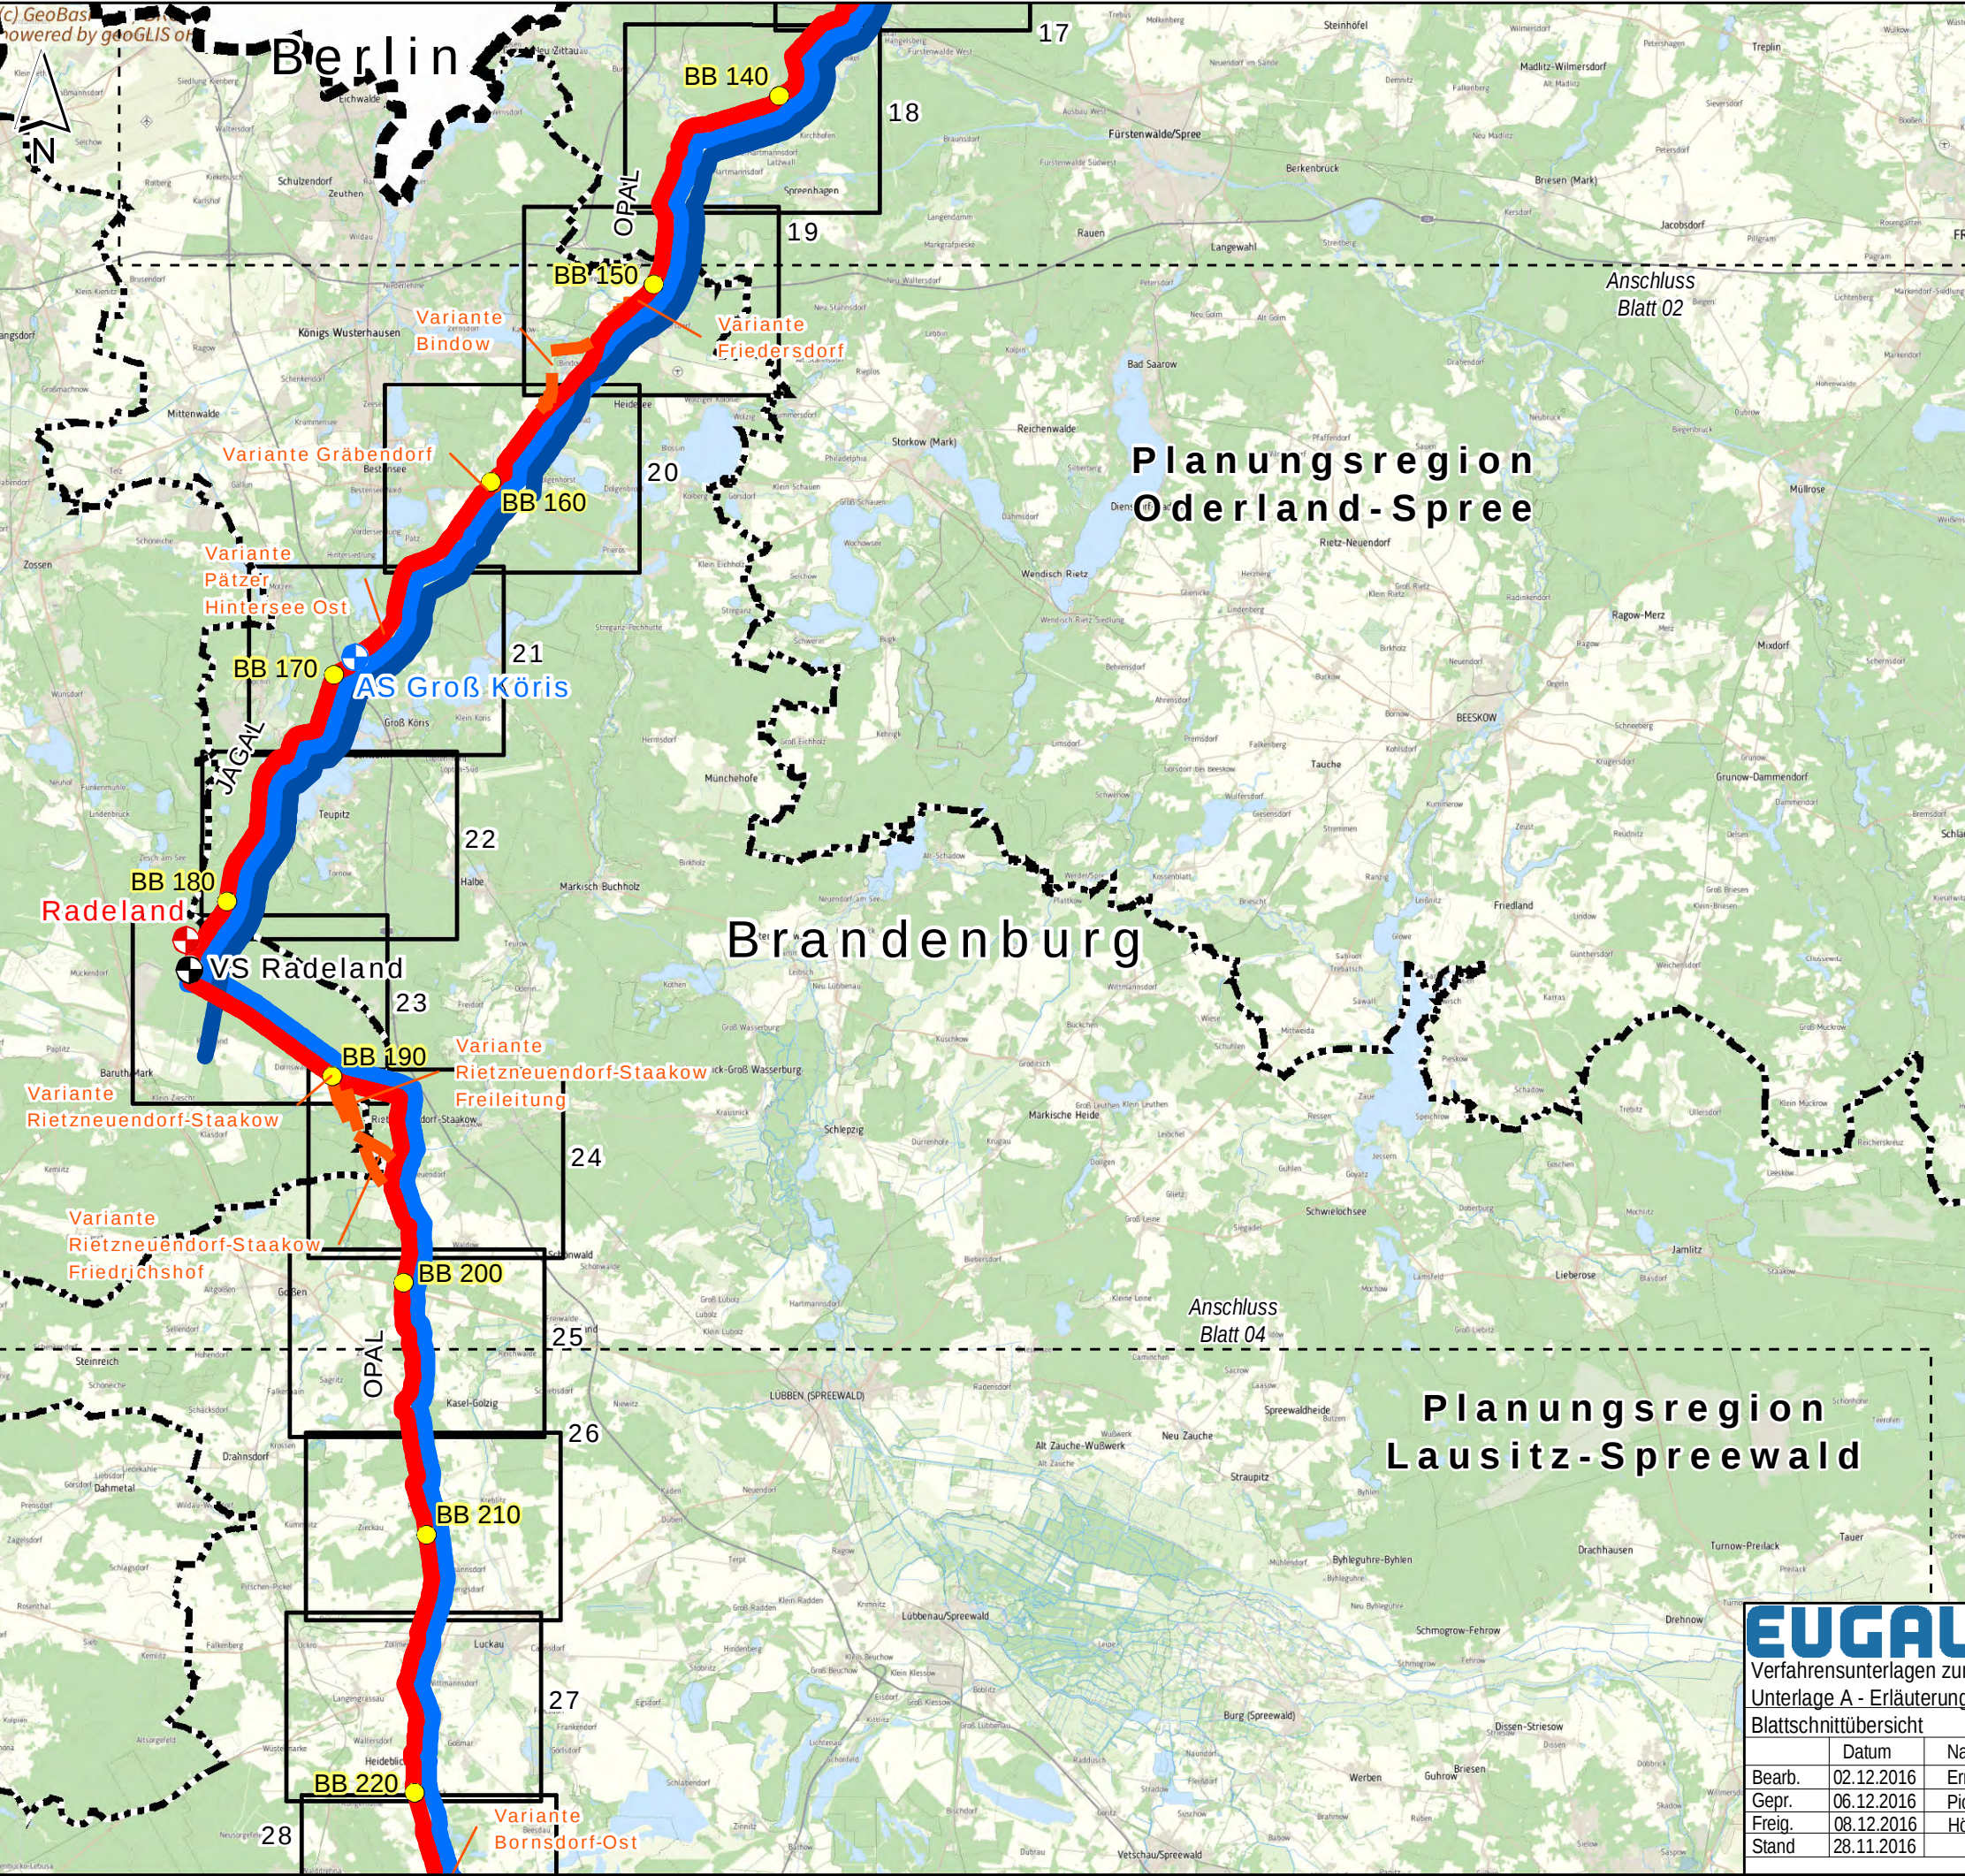

Legende

Projektinformationen  
Planung

- Vorzugstrasse EUGAL
- Trassenvariante EUGAL
- Stationierung Vorzugstrasse EUGAL
- potenzieller Verdichterstandort
- geplanter Ausspeisepunkt

Leitungsnetz GASCADE/  
OGT

- JAGAL (Bestand)
- OPAL (Bestand)
- Verdichterstandort OPAL

Administrative Grenzen


- Grenze Bundesland
- Grenze Planungsregion
- Blattschnitt M 1: 25.000

**EUGAL** 2 x DN 1400  
Verfahrensunterlagen zum Raumordnungsverfahren  
Unterlage A - Erläuterungsbericht

| Blattschnittübersicht |            |            | Maßstab 1: 250.000    | Plananlage A2 |
|-----------------------|------------|------------|-----------------------|---------------|
| Bearb.                | Datum      | Name       | Brandenburg           | Blatt 03      |
| Gepr.                 | 02.12.2016 | Ernst      | Ausgabeformat: DIN A3 |               |
| Freig.                | 06.12.2016 | Piotrowski |                       |               |
| Stand                 | 08.12.2016 | Höhlschen  |                       |               |
|                       | 28.11.2016 |            |                       |               |

0 1,5 3 4,5 km



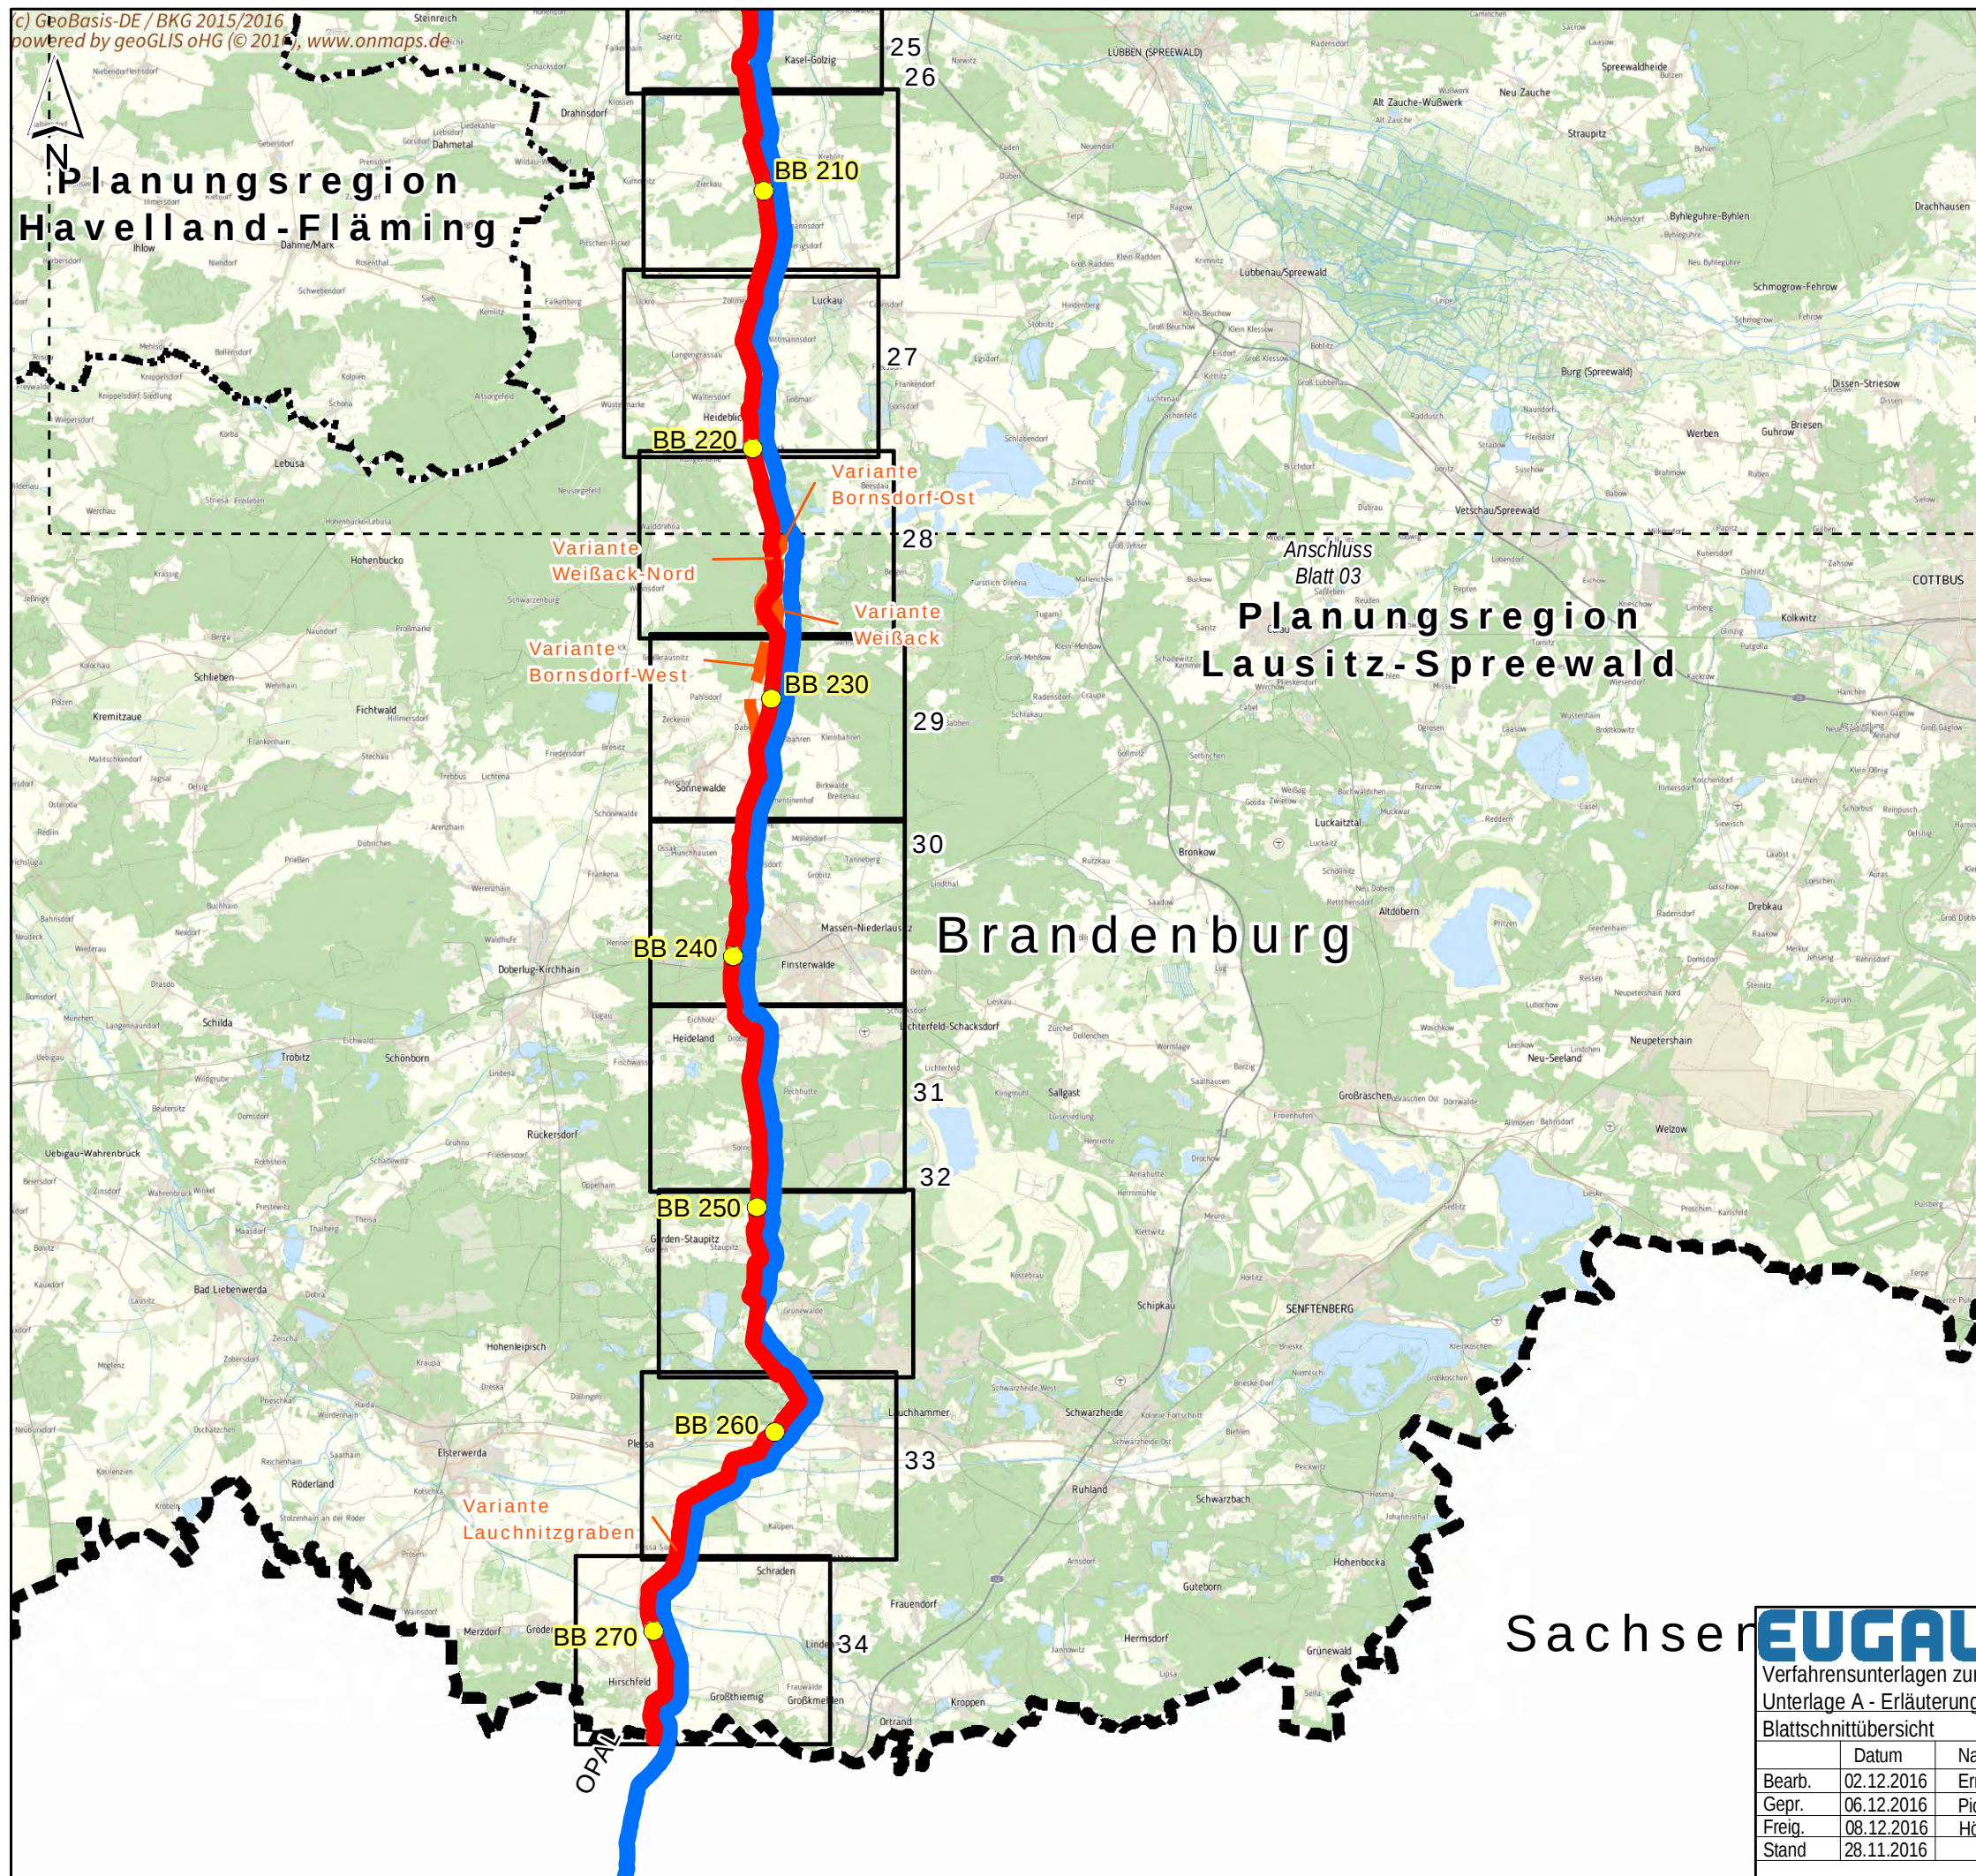

### Legende

#### Projektinformationen Planung

- Vorzugstrasse EUGAL
- Trassenvariante EUGAL
- Stationierung Vorzugstrasse EUGAL

#### Leitungsnetz GASCADE/ OGT

- OPAL (Bestand)
- Verdichterstandort OPAL

#### Administrative Grenzen

- Grenze Bundesland
- Grenze Planungsregion
- Blattschnitt M 1: 25.000

Sachsen

**EUGAL** 2 x DN 1400

Verfahrensunterlagen zum Raumordnungsverfahren  
Unterlage A - Erläuterungsbericht

|                       |            |            |                    |               |
|-----------------------|------------|------------|--------------------|---------------|
| Blattschnittübersicht |            |            | Maßstab 1: 250.000 | Plananlage A2 |
|                       | Datum      | Name       | Brandenburg        | Blatt 04      |
| Bearb.                | 02.12.2016 | Ernst      |                    |               |
| Gepr.                 | 06.12.2016 | Piotrowski |                    |               |
| Freig.                | 08.12.2016 | Höhlschen  |                    |               |
| Stand                 | 28.11.2016 |            |                    |               |